


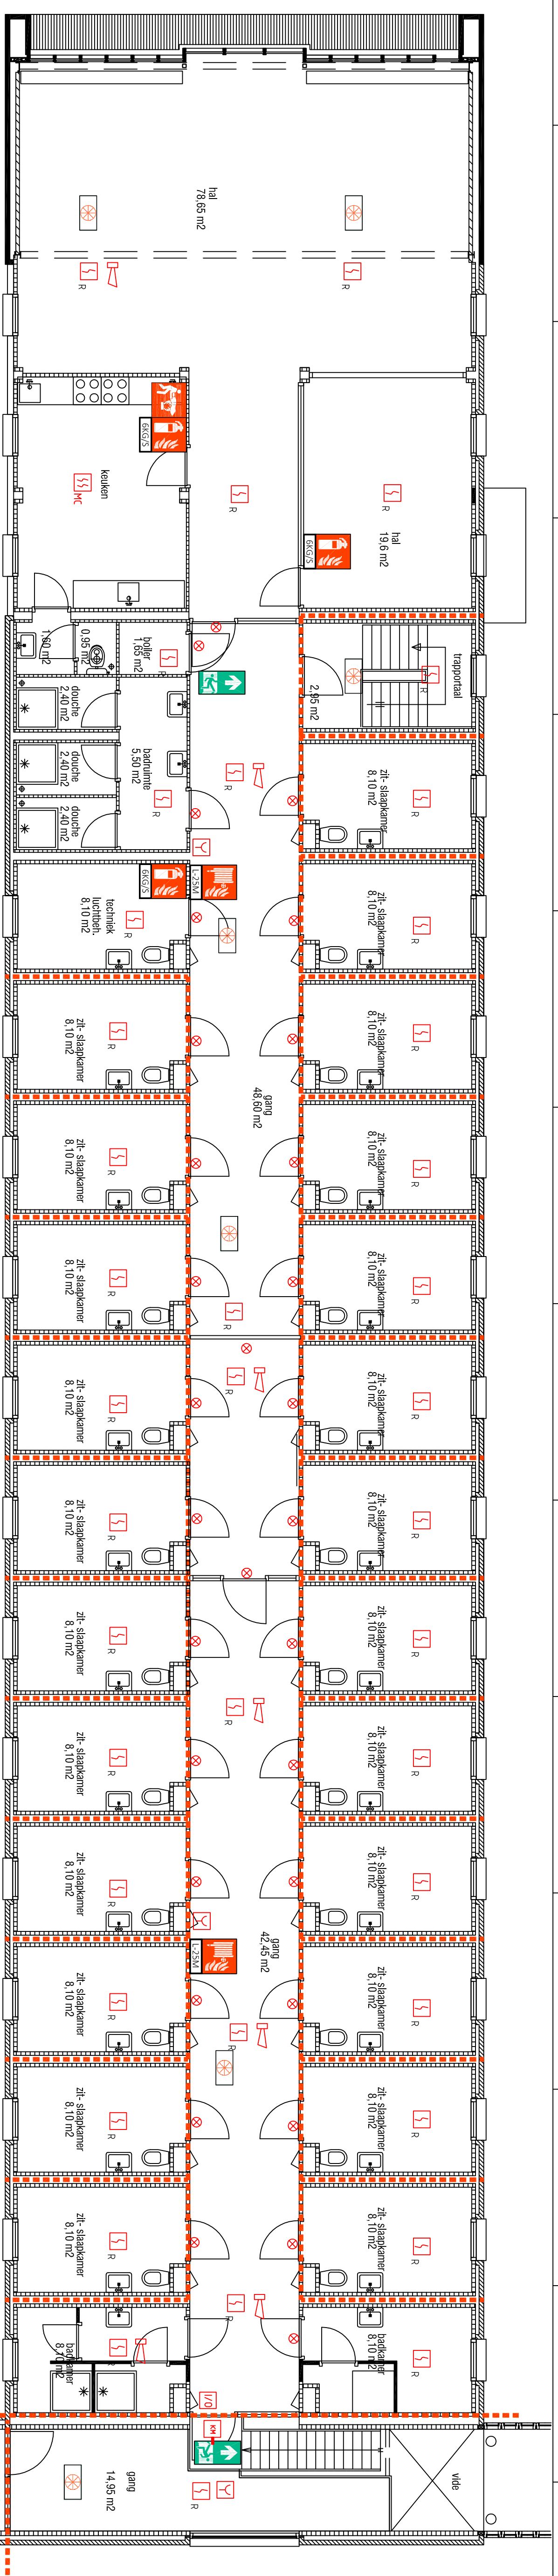


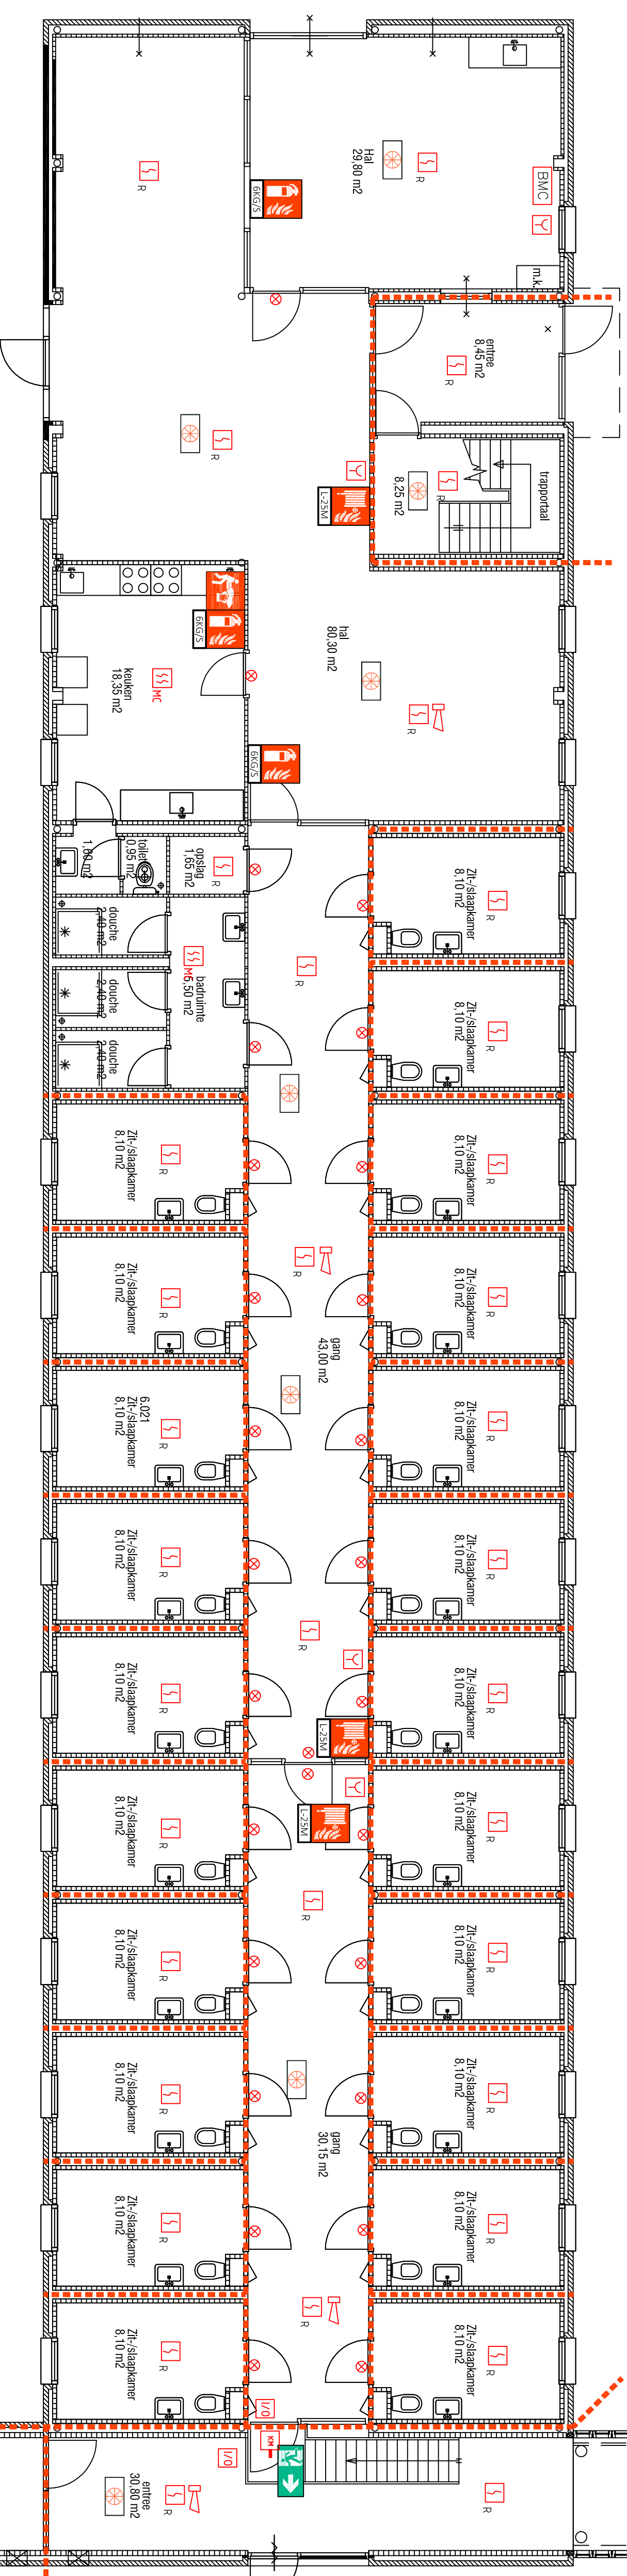


G00 Overloon Gebouw 3 1e Verdieping > Lus 2

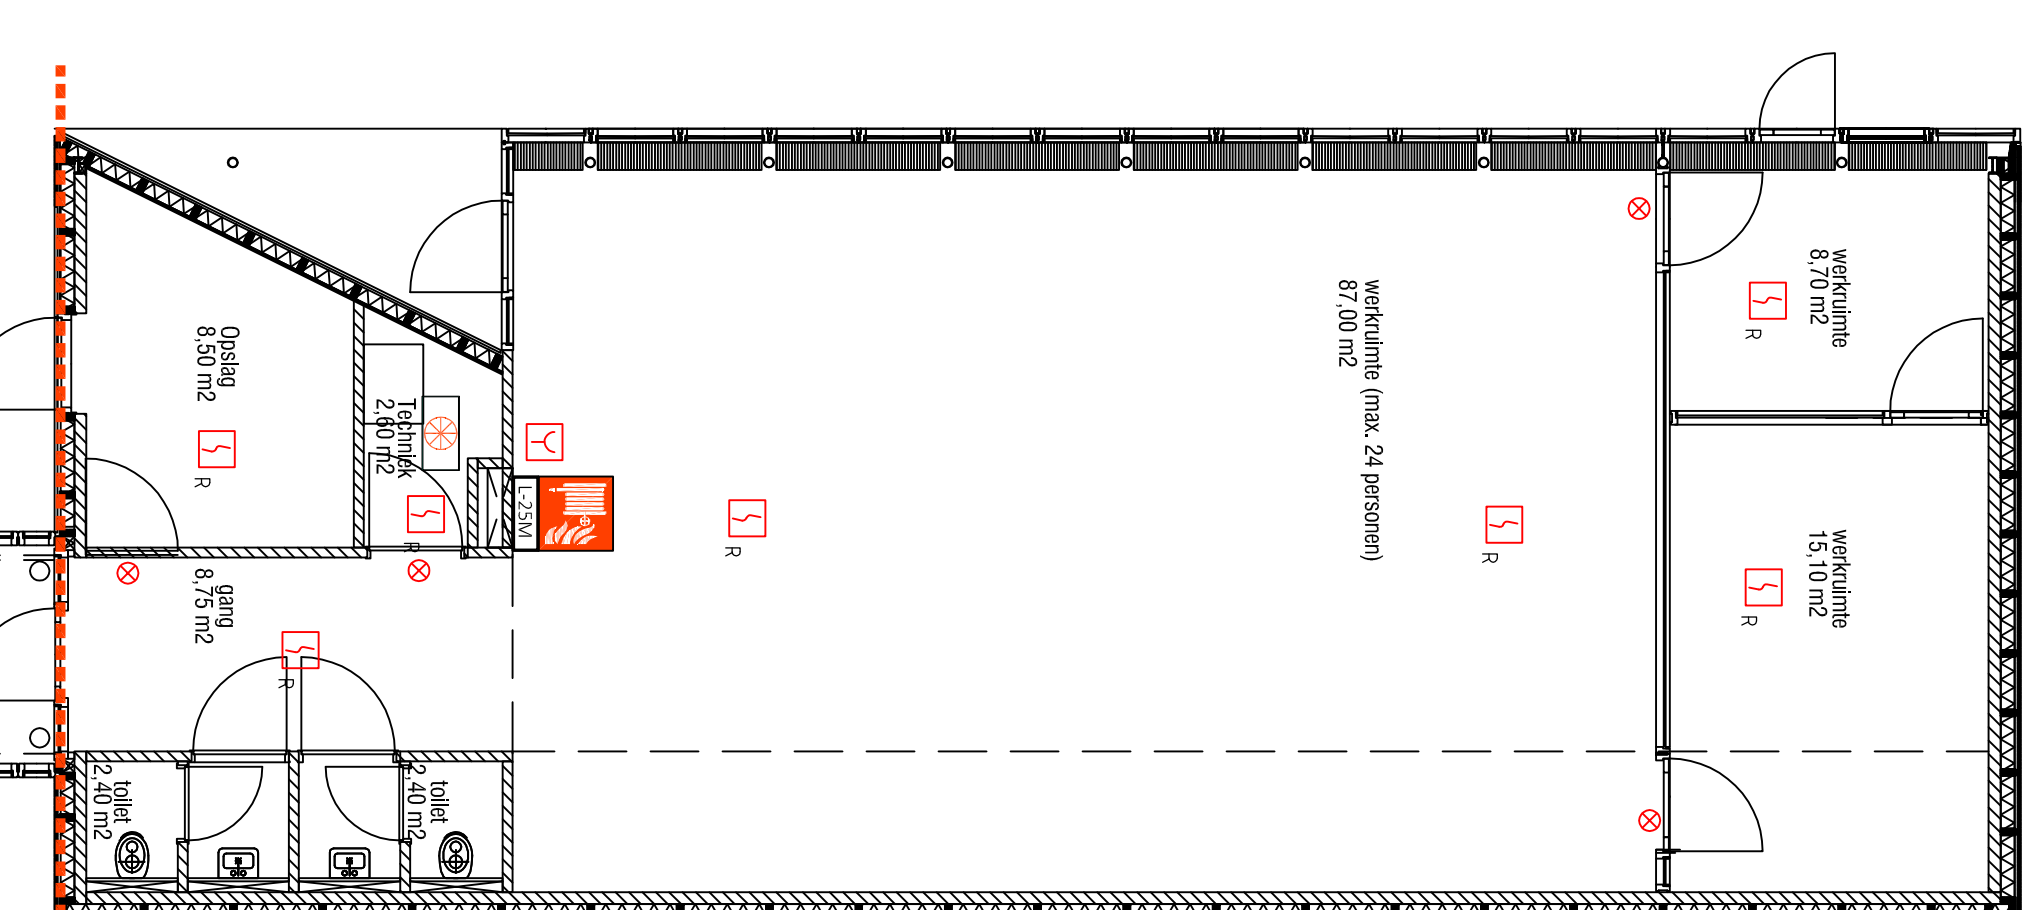

GOO Overloon Gebouw 3 Begane grond > Lus 2

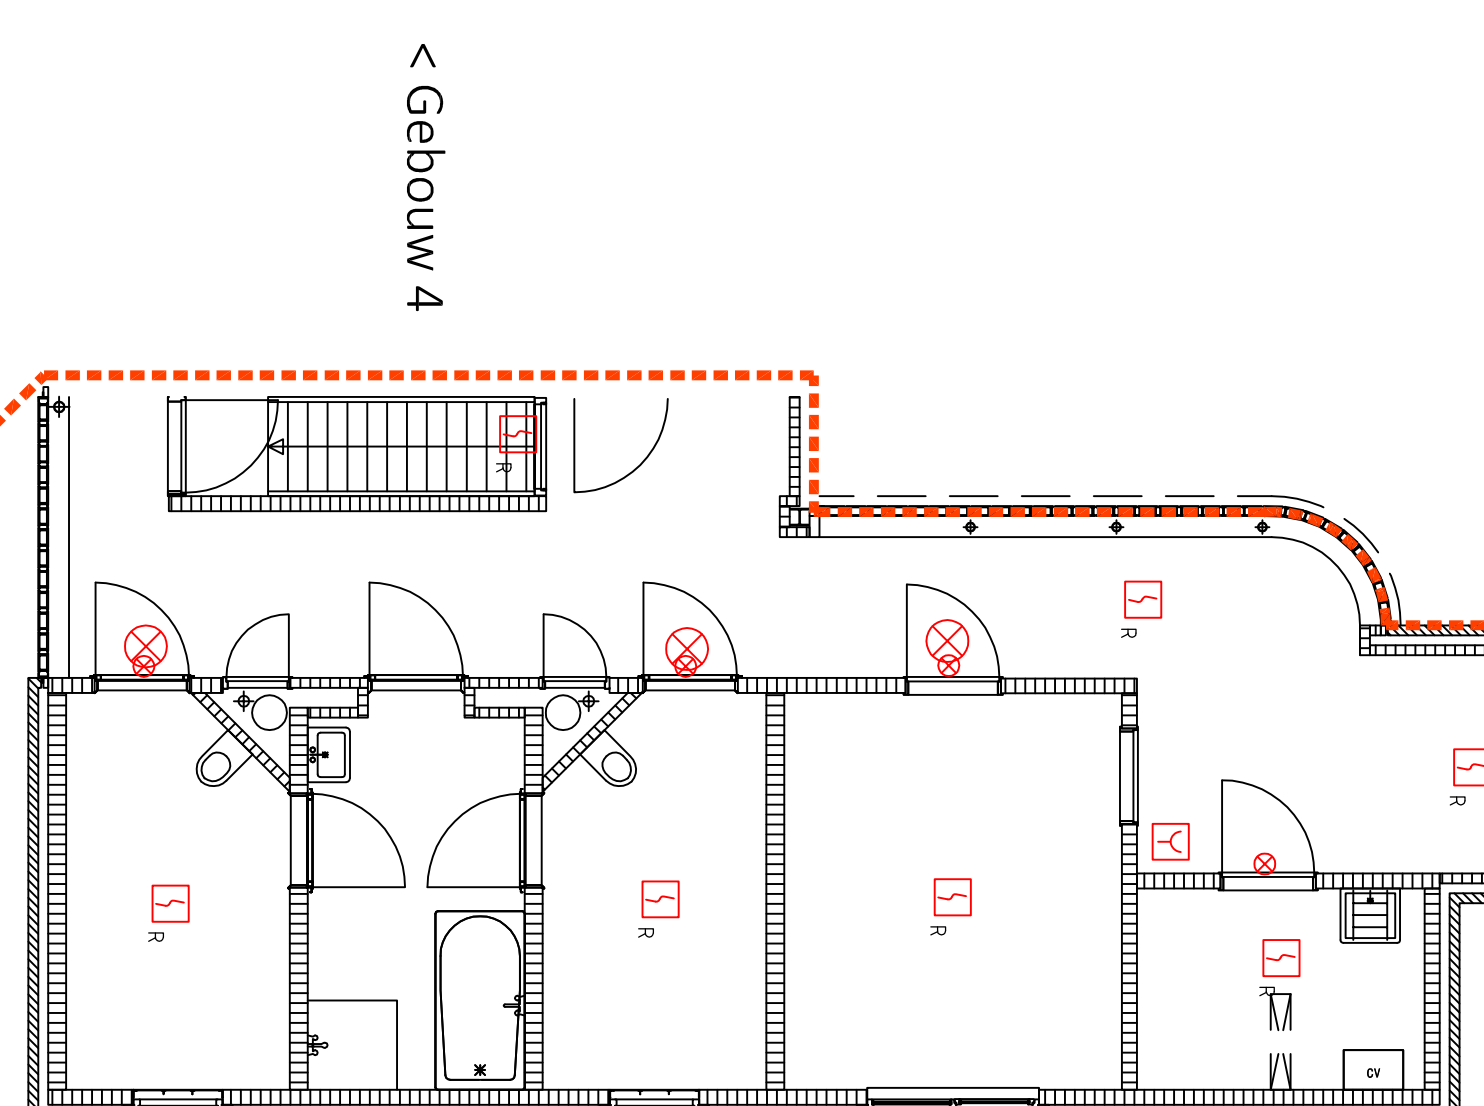

Gemeentelijke Opvang Oekrainers Overloon

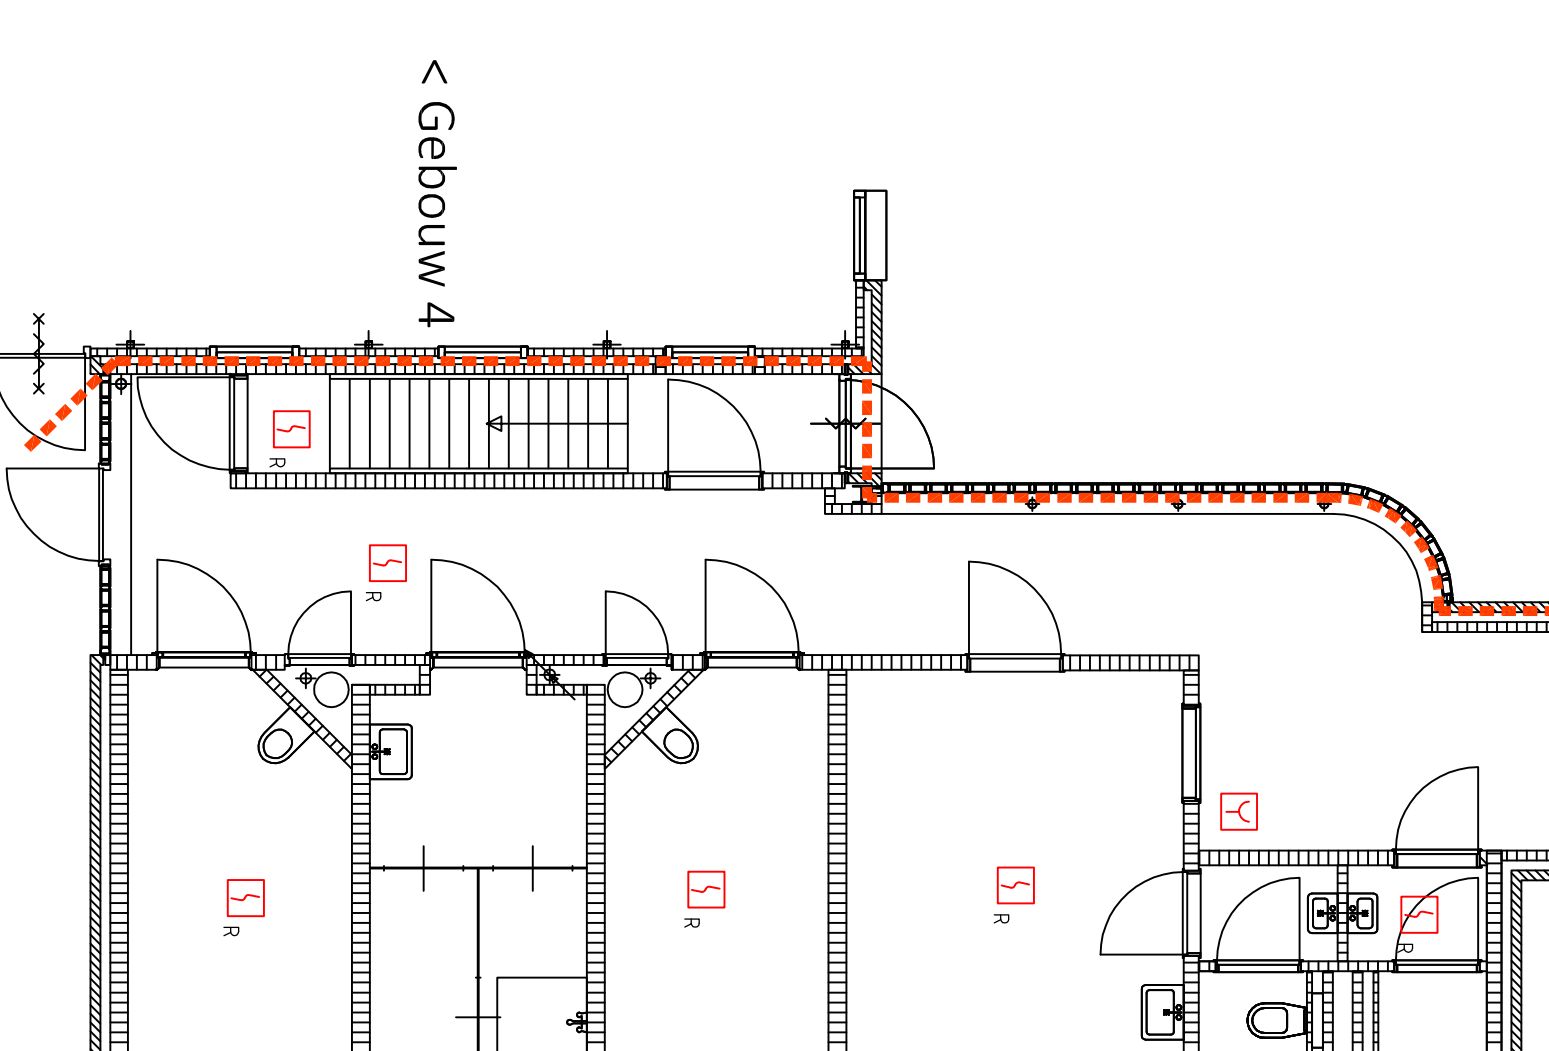

LEGENDA BRAND	
	BRANDMIDDEL/ONTRIJMNINGS CENTRAAL
	NEUVENPANEEL
	BRANDVEREENINGING
	HANDBRANDMIDDELDER
	OPTISCHE ROOKMIDDELDER
	MULTI-CRITERIA MELDER
	I/O MODULE
	NEN/INDICATOR
	SLOWHOOP
	KLEEFMAGNEET