


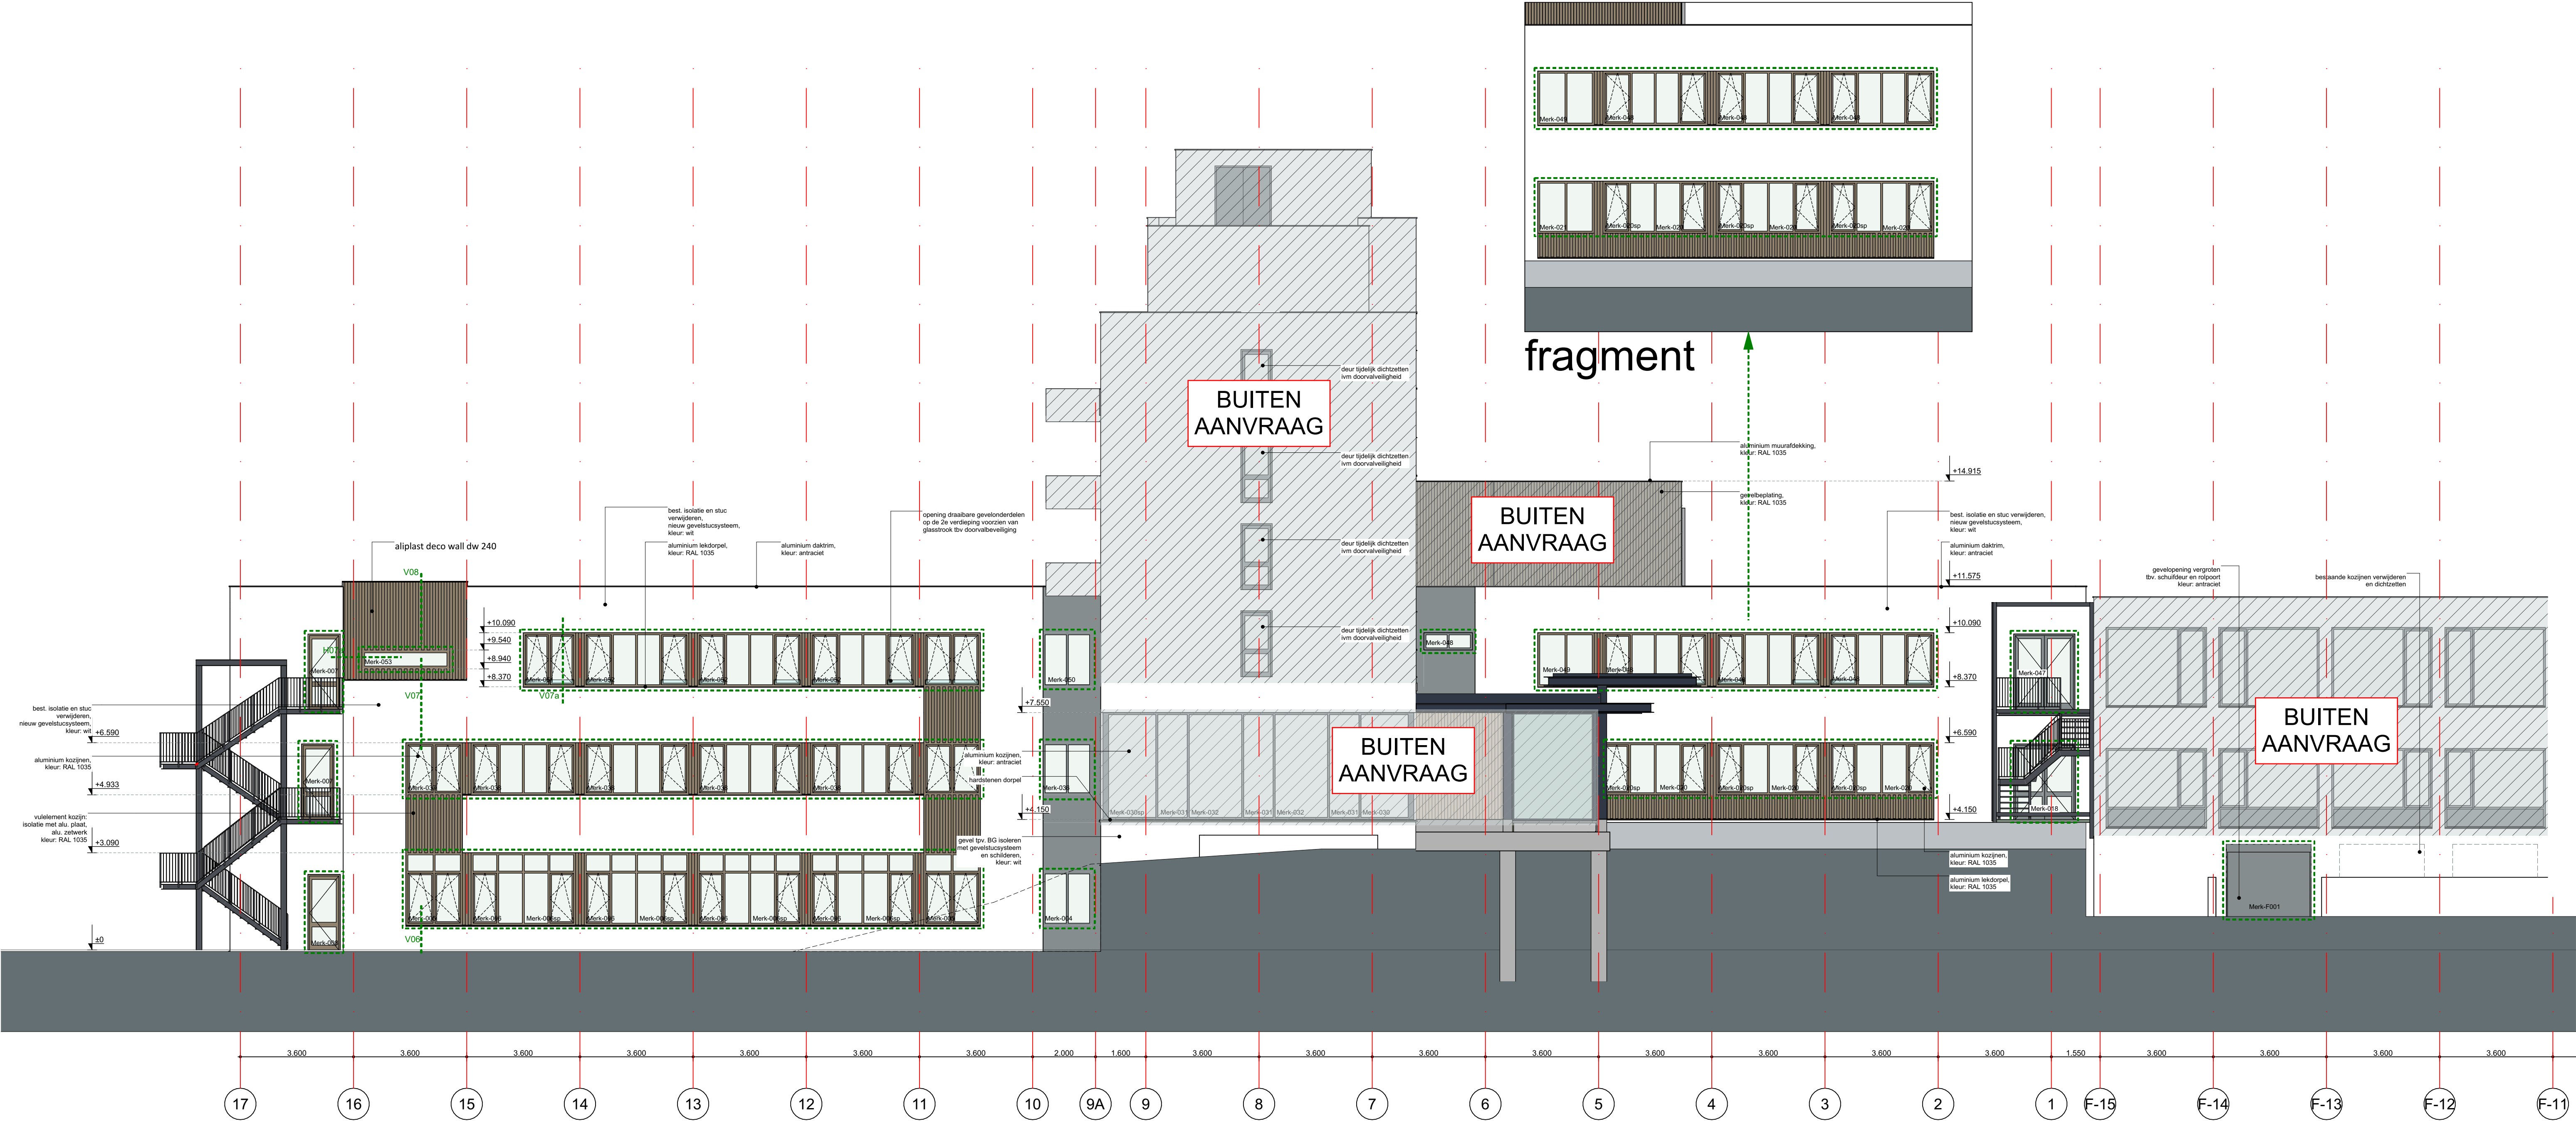

achtergevel

- Alle maten tbv. uitvoering in het werk te meten en te controleren.
Indien nodig eea. overleggen met de directie.

- Alle (sloop-) werkzaamheden volgen uit vergelijk bestaande
en nieuwe situatie en opname ter plaatse.
Indien nodig eea. overleggen met de directie.

wijz. A 12 augustus 2026

wijz. B

wijz. C

wijz. D

wijz. E

wijz. F

- DEFINITIEF -

108 Het Martin Buber

project nummer

Locatie Atrium gebouw N&V

Wijngracht 47-53

6461 EM Kerkrade

project

Het Martin Buber

Stadskantoor 3

6461 AL Kerkrade

opdrachtgever

03 Bouwkundig - Nieuw

fase

DO.172

Achtergevel (tbv. kozijnen)

onderdeel

1:100

A1

15 juni 2026

schaal

formaat

datum

Deze tekening is eigendom van Phidias Community Innovation en mag zonder schriftelijk toestemming niet gereproduceerd of anderszins gebruikt worden

Phidias Community Innovation

Watersley 31

6132 KA Sittard

+31 (0)46 711 1736

info@phidias.pro