

Kozijnstaat buiten new										
Merk / ID	Merk-003	Merk-004	Merk-005	Merk-006	Merk-006A	Merk-006sp	Merk-007	Merk-007	Merk-007	Merk-009
Bouwlaag	Begane grond N	Begane grond N	Begane grond N	Begane grond N	Begane grond N	Begane grond N	Begane grond N	1e verdieping N	2e verdieping V	Begane grond N
Aantal	1	1	3	8	1	9	1	1	1	1
2D Plan Preview										
Breedte x hoogte	2.000x3.700	1.545x1.701	1.800x2.307	1.663x2.307	1.663x2.307	1.663x2.307	1.030x2.400	1.030x2.400	1.030x2.400	2.355x2.307
Brandwerendheid	Zelfsluitend				30 minuten brandwerend		Zelfsluitend	Zelfsluitend	Zelfsluitend	
Materiaal / Type	Aluminium	Aluminium, Reynaers MasterLine 8, 80mm	Aluminium, Reynaers MasterLine 8, 80mm	Aluminium, Reynaers MasterLine 8, 80mm	Aluminium, Reynaers MasterLine 8, 80mm	Aluminium, Reynaers MasterLine 8, 80mm	Aluminium, Reynaers MasterLine 8, 80mm	Aluminium, Reynaers MasterLine 8, 80mm	Aluminium, Reynaers MasterLine 8, 80mm	Aluminium, Reynaers MasterLine 8, 80mm
Kleur		RAL 7016 (antracietgrijs)	RAL 1035 (parelmoergrijs)	RAL 1035 (parelmoergrijs)	RAL 1035 (parelmoergrijs)	RAL 1035 (parelmoergrijs)	RAL 1035 (parelmoergrijs)	RAL 1035 (parelmoergrijs)	RAL 1035 (parelmoergrijs)	RAL 1035 (parelmoergrijs)
Screen		1X voorzien van screen	2X voorzien van screen	4X voorzien van screen		4X voorzien van screen				
Opmerking		Nieuw kozijn in bestaande gevelopening.	Nieuw kozijn in bestaande gevelopening.	Nieuw kozijn in bestaande gevelopening.	Nieuw kozijn in bestaande gevelopening.	Nieuw kozijn in bestaande gevelopening.	Nieuw kozijn in bestaande gevelopening.	Nieuw kozijn in bestaande gevelopening.	Nieuw kozijn in bestaande gevelopening.	Nieuw kozijn in bestaande gevelopening.
Opmerking	Hoogte bovenlicht gelijk aan hoogte kozijn Merk-001. Glasstrook in deur, afm. en positie iom opdrachtgever.			8x aan rechter zijkant gekoppeld met Merk-006sp.	1x aan rechter zijkant gekoppeld met Merk-006sp.	8x aan linker zijkant gekoppeld met Merk-006 en 1x met Merk-06A				

RENVOOI - buitenkozijnstaat

glaspaneel - blank glas

dicht paneel

draaiend deel zelfsluitend

opmerkingen:

Veiligheidsbeglazing volgens NEN 3569.
Beglazing uitvoeren als veiligheidsglas tot 0,85m + vloer.
Beglazing aangrenzend aan gangen en speelruimten uitvoeren als veiligheidsglas tot 1,4m + vloer.
Beglazing aangrenzend aan buitenterrein school uitvoeren als veiligheidsglas zowel aan binnen- en buitenkant tot 1,4m + vloer.

Daar waar zelfsluitend is aangegeven kozijn v.v.deurdranger.

Vrije doorgang deuren min. 2.300mm cf. bouwbesluit.

Uitwerking en uitvoering kozijnen in **gebouwdeel V** door derden.

- Alle maten tbv. uitvoering in het werk te meten en te controleren. Indien nodig eea. overleggen met de directie.
- Alle (sloop-) werkzaamheden volgen uit vergelijk bestaande en nieuwe situatie en opname ter plaatse. Indien nodig eea. overleggen met de directie.

versie:	datum:	omschrijving:
wijz. A	08 december 2025	Diversen
wijz. B	10 december 2025	Kozijnen restaurant
wijz. C	09 maart 2026	Diversen
wijz. D	12 augustus 2026	Profiel en doorvalbeveiliging
wijz. E	23 september 2026	Merk-F001 buiten en Merk-003 binnen aanvraag
wijz. F		

108 Het Martin Buber

Locatie Atrium gebouw N&V
Wijngracht 47-53
6461 EM Kerkrade

Het Martin Buber
Stadskantoor 3
6461 AL Kerkrade

03 Bouwkundig - Nieuw

DO.119
Kozijnstaat - buitenkozijnen

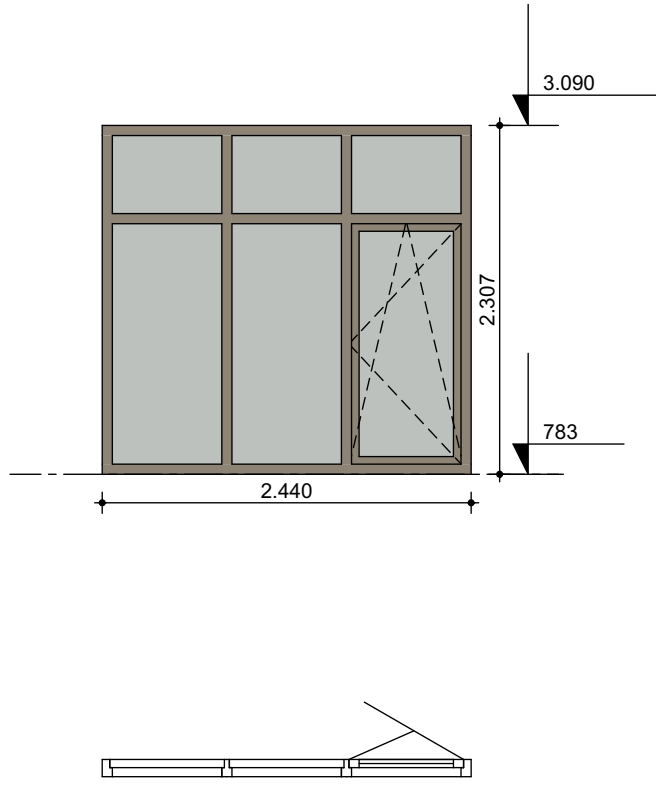
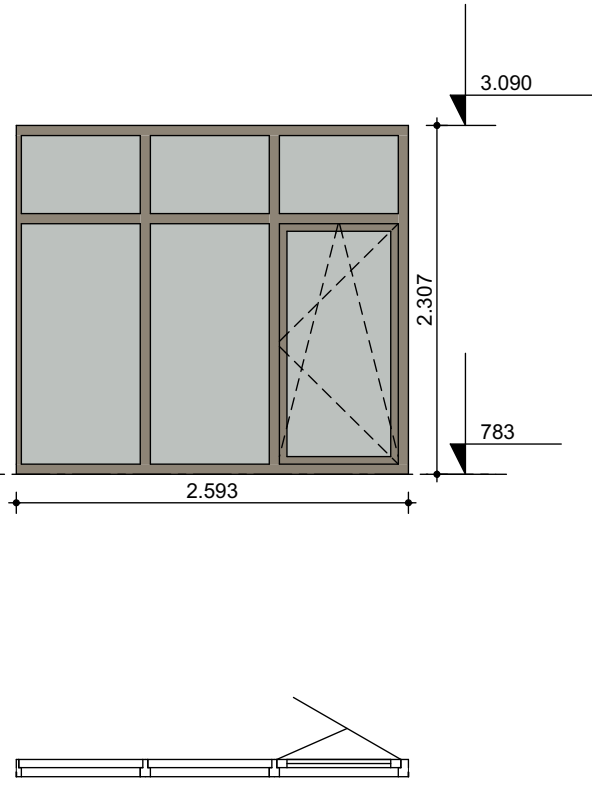
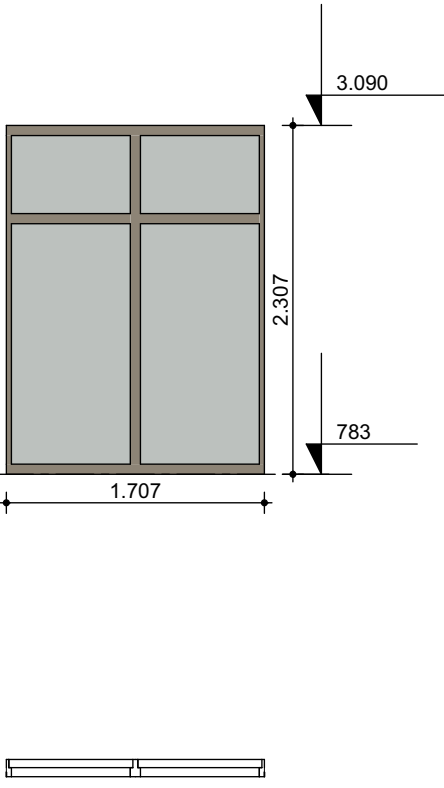
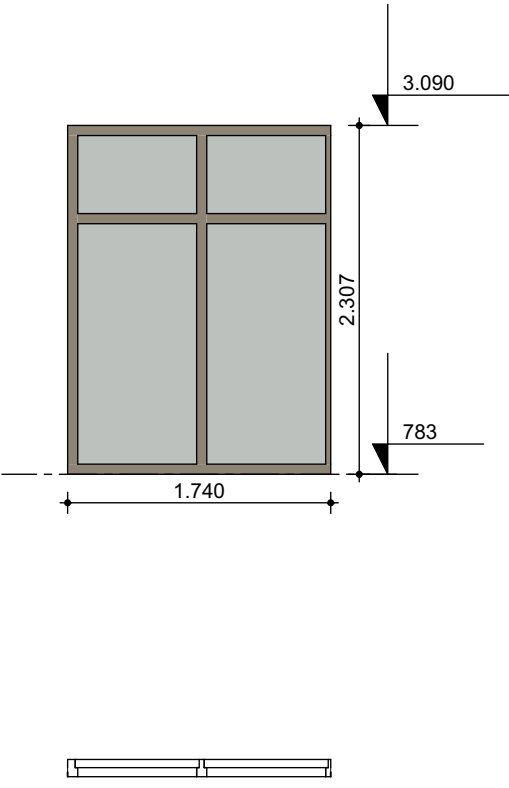
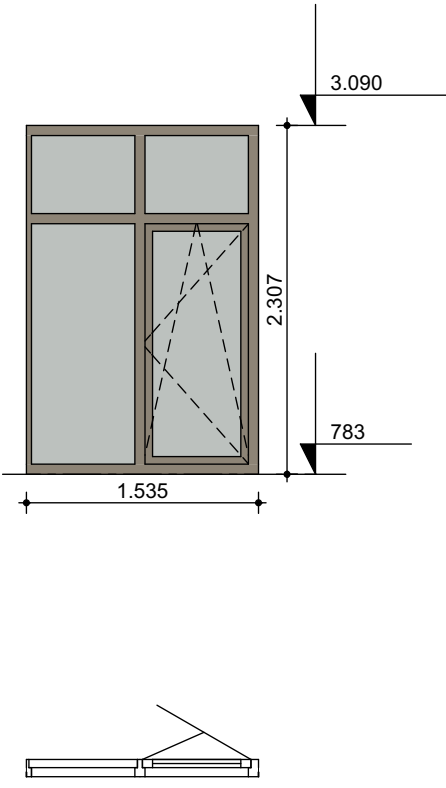
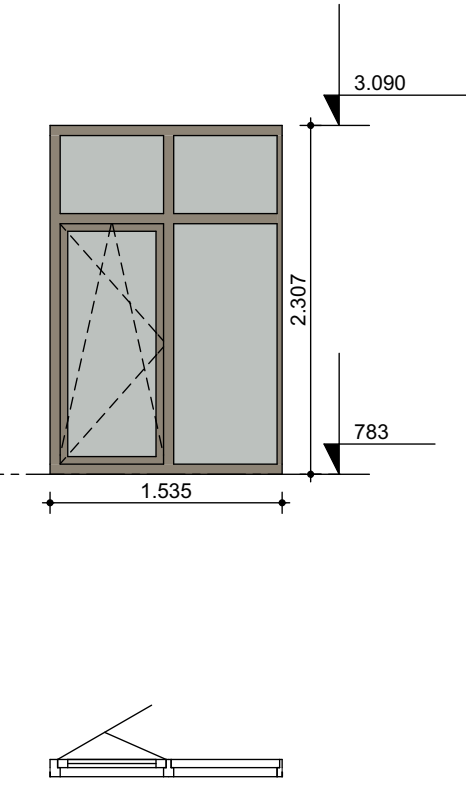
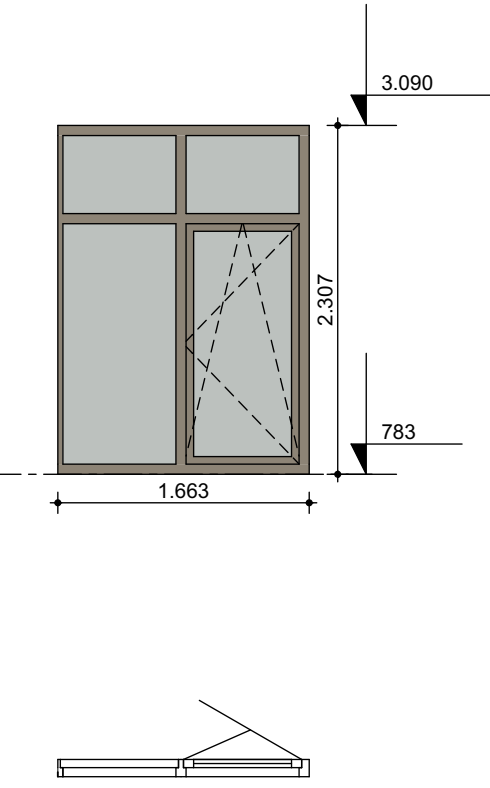
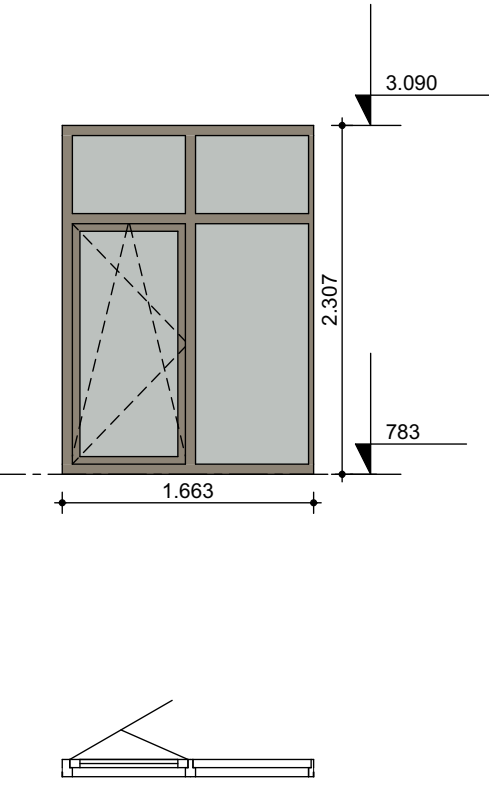
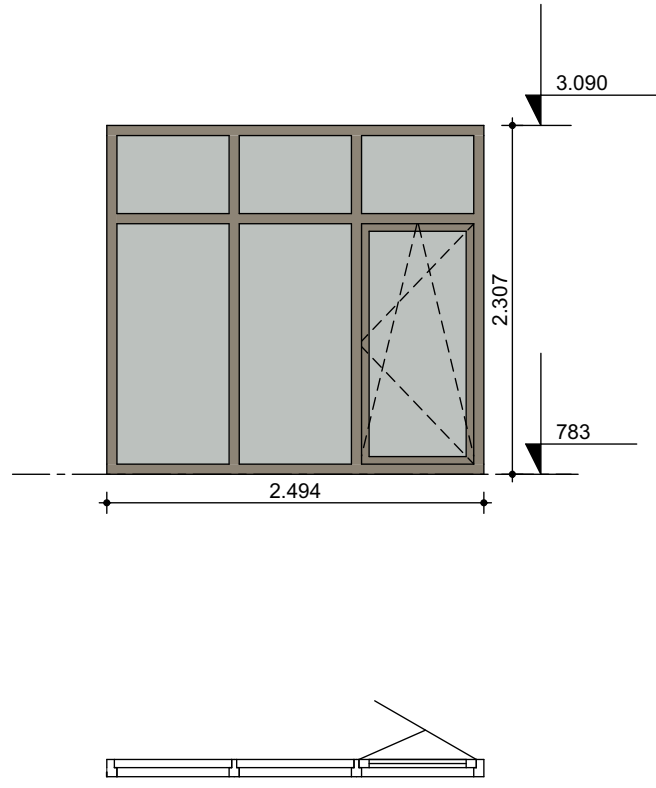
1:1
schaal

A1
formaat

14 november 2025
datum

Deze tekening is eigendom van Phidias Community Innovation en mag zonder schriftelijk toestemming niet gereproduceerd of anderszins gebruikt worden.

Phidias Community Innovation
Watersley 31
6132 KA Sittard
+31 (0)46 711 1736
info@phidias.pro

Kozijnstaat buiten new									
Merk / ID	Merk-010	Merk-011	Merk-012	Merk-012A	Merk-013	Merk-013sp	Merk-014	Merk-014sp	Merk-015
Bouwlaag	Begane grond N	Begane grond N	Begane grond N	Begane grond N	Begane grond N	Begane grond N	Begane grond N	Begane grond N	Begane grond N
Aantal	1	1	1	1	1	1	1	2	1
2D Plan Preview									
Breedte x hoogte	2.440×2.307	2.593×2.307	1.707×2.307	1.740×2.307	1.535×2.307	1.535×2.307	1.663×2.307	1.663×2.307	2.494×2.307
Brandwerendheid									
Materiaal / Type	Aluminium, Reynaers MasterLine 8, 80mm	Aluminium, Reynaers MasterLine 8, 80mm	Aluminium, Reynaers MasterLine 8, 80mm	Aluminium, Reynaers MasterLine 8, 80mm	Aluminium, Reynaers MasterLine 8, 80mm	Aluminium, Reynaers MasterLine 8, 80mm	Aluminium, Reynaers MasterLine 8, 80mm	Aluminium Reynaers MasterLine 8, 80mm	Aluminium Reynaers MasterLine 8, 80mm
Kleur	RAL 1035 (parelmoergrijs)	RAL 1035 (parelmoergrijs)	RAL 1035 (parelmoergrijs)	RAL 1035 (parelmoergrijs)	RAL 1035 (parelmoergrijs)	RAL 1035 (parelmoergrijs)	RAL 1035 (parelmoergrijs)	RAL 1035 (parelmoergrijs)	RAL 1035 (parelmoergrijs)
Screen									
Opmerking	Nieuw kozijn in bestaande gevelopening.								
Opmerking		1x aan linkerzijde gekoppeld met Merk-012.	1x aan rechter zijkant gekoppeld met Merk-011. 1x aan linker zijkant gekoppeld met Merk-012.	1x aan rechter zijkant gekoppeld met Merk-012.	1x aan linker zijkant gekoppeld met Merk-013sp.	1x aan rechter zijkant gekoppeld met Merk-013.	1x aan linker zijkant gekoppeld met Merk-014sp.	1x aan rechter zijkant gekoppeld met Merk-014.	

RENVOOI - buitenkozijnstaat

glaspaneel - blank glas

dicht paneel

draaiend deel zelfsluitend

opmerkingen:

Veiligheidsbeglazing volgens NEN 3569.
Beglazing uitvoeren als veiligheidsglas tot 0,85m + vloer.
Beglazing aangrenzend aan gangen en speelruimten uitvoeren als veiligheidsglas tot 1,4m + vloer.
Beglazing aangrenzend aan buitenterrein school uitvoeren als veiligheidsglas zowel aan binnen- en buitenkant tot 1,4m + vloer.

Daar waar zelfsluitend is aangegeven kozijn v.v.deurdranger.

Vrije doorgang deuren min. 2.300mm cf. bouwbesluit.

Uitwerking en uitvoering kozijnen in **gebouwdeel V** door derden.

- Alle maten tbv. uitvoering in het werk te meten en te controleren.
Indien nodig eea. overleggen met de directie.
- Alle (sloop-) werkzaamheden volgen uit vergelijk bestaande en nieuwe situatie en opname ter plaatse.
Indien nodig eea. overleggen met de directie.

versie: datum: omschrijving:

wijz. A 08 december 2025 Diversen

wijz. B 10 december 2025 Kozijnen restaurant

wijz. C 09 maart 2026 Diversen

wijz. D 12 augustus 2026 Profiel en doorvalbeveiliging

wijz. E 23 september 2026 Merk-F001 buiten en Merk-003 binnen aanvraag

wijz. F

108 Het Martin Buber

Locatie Atrium gebouw N&V
Wijngracht 47-53
6461 EM Kerkrade

Het Martin Buber
Stadskantoor 3
6461 AL Kerkrade

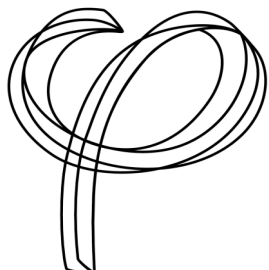
03 Bouwkundig - Nieuw

DO.119
Kozijnstaat - buitenkozijnen

1:1
schaal

A1
formaat

14 november 2025
datum



Deze tekening is eigendom van Phidias Community Innovation en mag zonder schriftelijk toestemming niet gereproduceerd of anderszins gebruikt worden

Phidias Community Innovation
Watersley 31
6132 KA Sittard
+31 (0)46 711 1736
info@phidias.pro

Kozijnstaat buiten new									
Merk / ID	Merk-016	Merk-017	Merk-018	Merk-020	Merk-020sp	Merk-021	Merk-036	Merk-037	Merk-038
Bouwlaag	Begane grond N	Begane grond N	1e verdieping N	1e verdieping N	1e verdieping N	1e verdieping N	1e verdieping N	1e verdieping N	1e verdieping N
Aantal	3	1	1	3	3	1	1	3	8
2D Plan Preview									
Breedte x hoogte	2.000×2.000	2.000×2.400	1.967×2.400	1.663×1.657	1.663×1.657	1.800×1.657	1.545×1.657	1.800×1.657	3.325×1.657
Brandwerendheid		Zelfsluitend	Zelfsluitend			30 minuten brandwerend			
Materiaal / Type	Aluminium Reynaers MasterLine 8, 80mm	Aluminium Reynaers MasterLine 8, 80mm	Aluminium Reynaers MasterLine 8, 80mm	Aluminium Reynaers MasterLine 8, 80mm	Aluminium Reynaers MasterLine 8, 80mm	Aluminium Reynaers MasterLine 8, 80mm	Aluminium Reynaers MasterLine 8, 80mm	Aluminium Reynaers MasterLine 8, 80mm	Aluminium Reynaers MasterLine 8, 80mm
Kleur	RAL 1035 (parelmoergrijs)	RAL 1035 (parelmoergrijs)	RAL 7016 (antracietgrijs)	RAL 1035 (parelmoergrijs)	RAL 1035 (parelmoergrijs)	RAL 1035 (parelmoergrijs)	RAL 7016 (antracietgrijs)	RAL 1035 (parelmoergrijs)	RAL 1035 (parelmoergrijs)
Screen				3X voorzien van screen	3X voorzien van screen	1X voorzien van screen	1X voorzien van screen	2X voorzien van screen	4X voorzien van screen
Opmerking	Nieuw kozijn in bestaande gevelopening.			Nieuw kozijn in bestaande gevelopening.	Nieuw kozijn in bestaande gevelopening.	Nieuw kozijn in bestaande gevelopening.	Nieuw kozijn in bestaande gevelopening.	Nieuw kozijn in bestaande gevelopening.	Nieuw kozijn in bestaande gevelopening.
Opmerking				3x aan linker zijkant gekoppeld met Merk-020sp.	3x aan rechter zijkant gekoppeld met Merk-020.				

RENVOOI - buitenkozijnstaat

glaspaneel - blank glas

dicht paneel

draaiend deel zelfsluitend

opmerkingen:

Veiligheidsbeglazing volgens NEN 3569.
Beglazing uitvoeren als veiligheidsglas tot 0,85m + vloer.
Beglazing aangrenzend aan gangen en speelruimten uitvoeren als veiligheidsglas tot 1,4m + vloer.
Beglazing aangrenzend aan buitenterrein school uitvoeren als veiligheidsglas zowel aan binnen- en buitenkant tot 1,4m + vloer.

Daar waar zelfsluitend is aangegeven kozijn v.v.deurdranger.

Vrije doorgang deuren min. 2.300mm cf. bouwbesluit.

Uitwerking en uitvoering kozijnen in **gebouwdeel V** door derden.

- Alle maten tbv. uitvoering in het werk te meten en te controleren.
Indien nodig eea. overleggen met de directie.
- Alle (sloop-) werkzaamheden volgen uit vergelijk bestaande en nieuwe situatie en opname ter plaatse.
Indien nodig eea. overleggen met de directie.

versie:	datum:	omschrijving:
wijz. A	08 december 2025	Diversen
wijz. B	10 december 2025	Kozijnen restaurant
wijz. C	09 maart 2026	Diversen
wijz. D	12 augustus 2026	Profiel en doorvalbeveiliging
wijz. E	23 september 2026	Merk-F001 buiten en Merk-003 binnen aanvraag
wijz. F		

108 Het Martin Buber

Locatie Atrium gebouw N&V
Wijngracht 47-53
6461 EM Kerkrade

Het Martin Buber
Stadskantoor 3
6461 AL Kerkrade

03 Bouwkundig - Nieuw

DO.119
Kozijnstaat - buitenkozijnen

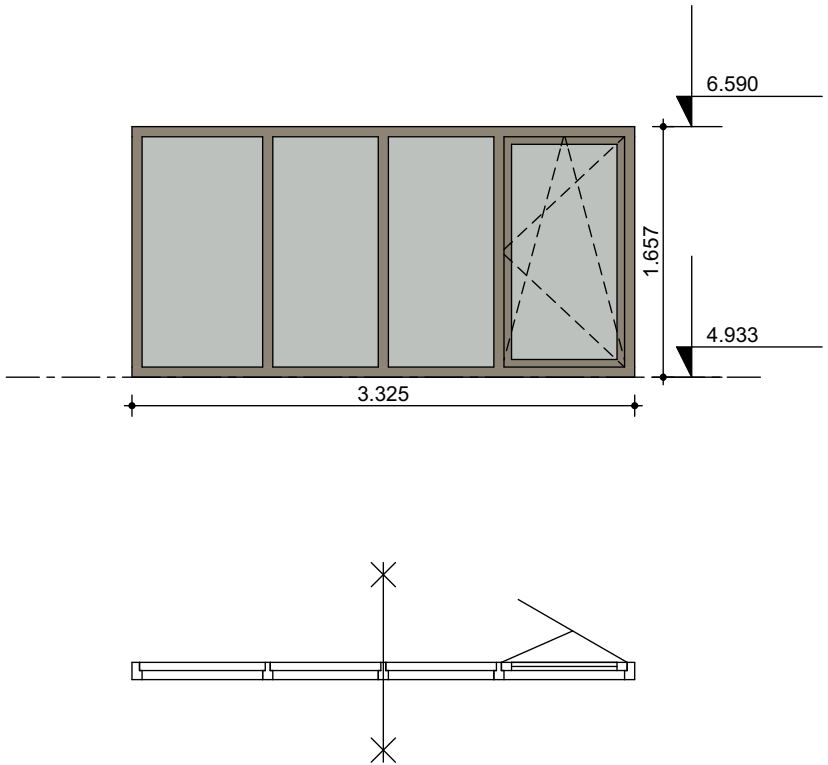
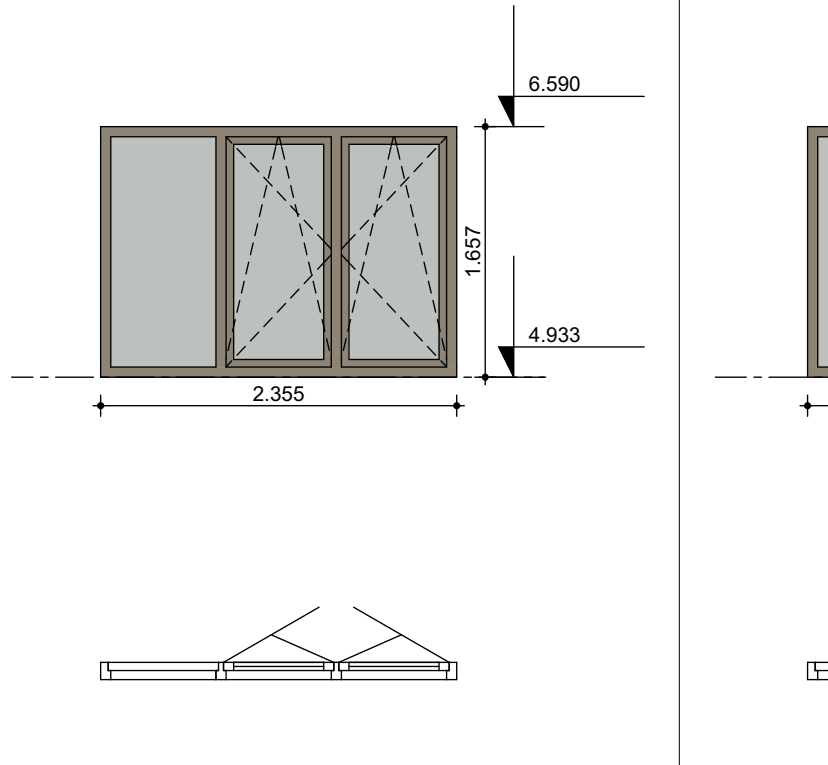
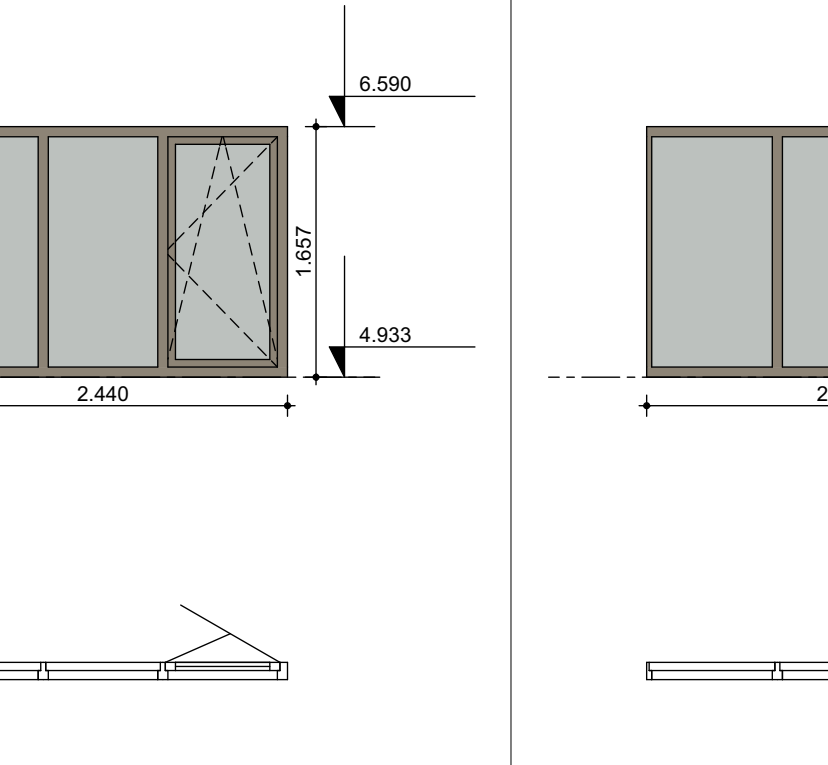
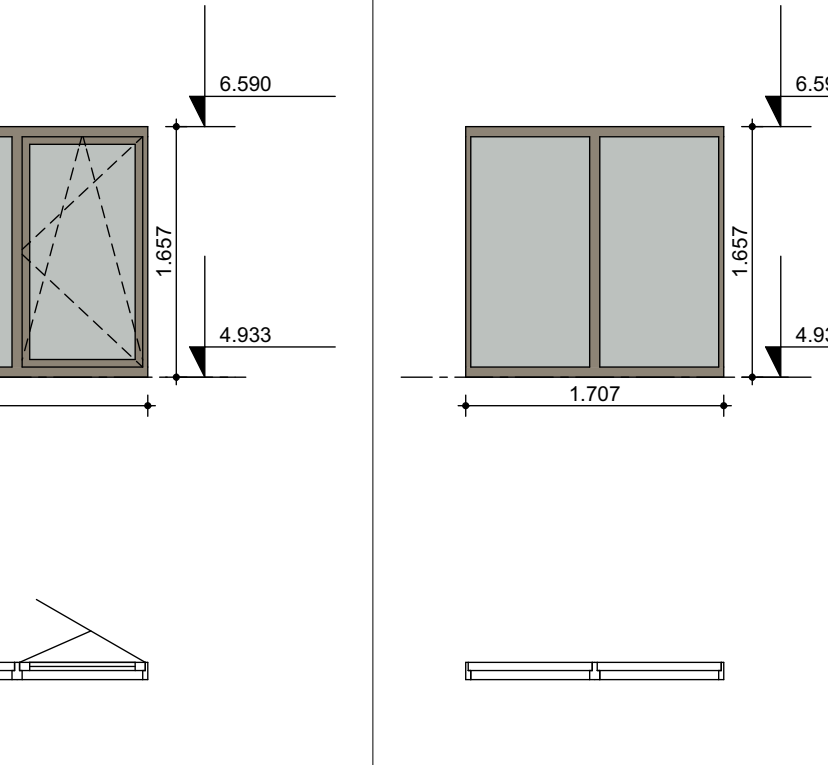
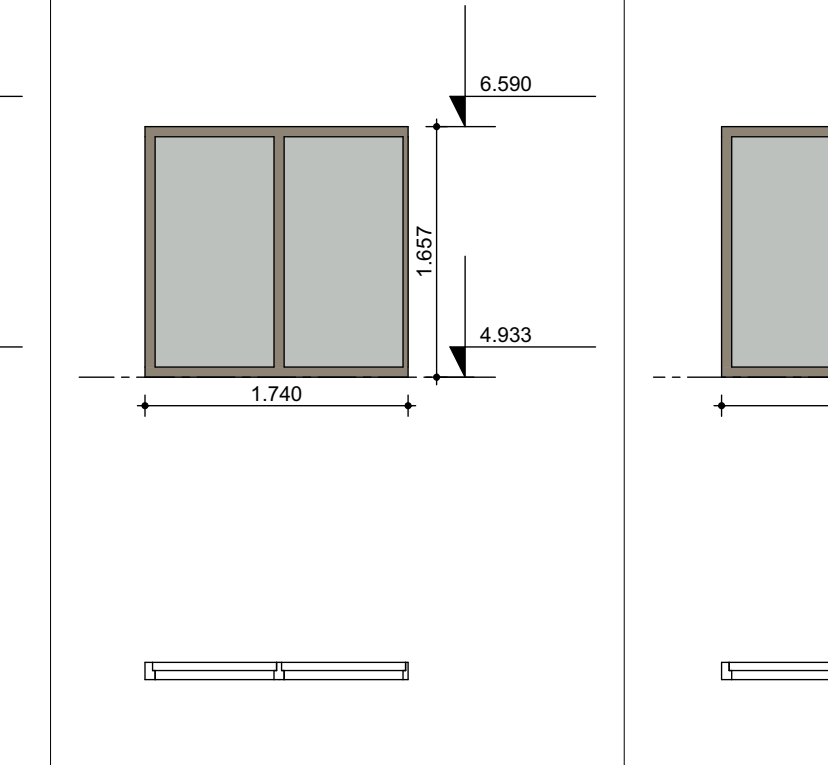
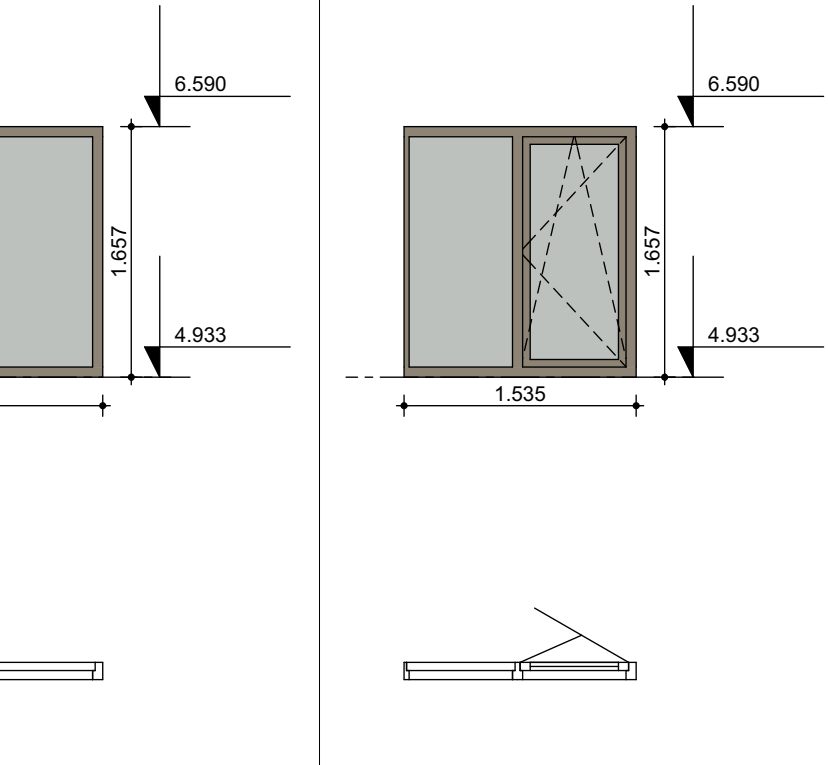
1:1
schaal

A1
formaat

14 november 2025
datum

Deze tekening is eigendom van Phidias Community Innovation en mag zonder schriftelijk toestemming niet gereproduceerd of anderszins gebruikt worden

Phidias Community Innovation
Watersley 31
6132 KA Sittard
+31 (0)46 711 1736
info@phidias.pro

Kozijnstaat buiten new								
Merk / ID	Merk-038A	Merk-039	Merk-040	Merk-041	Merk-042	Merk-042A	Merk-042B	Merk-043
Bouwlaag	1e verdieping N	1e verdieping N	1e verdieping N	1e verdieping N	1e verdieping N	1e verdieping N	1e verdieping N	1e verdieping N
Aantal	1	1	1	1	1	1	1	1
2D Plan Preview								
Breedte x hoogte	3.325×1.657	2.355×1.657	2.440×1.657	2.593×1.657	1.707×1.657	1.740×1.657	1.800×1.657	1.535×1.657
Brandwerendheid	30 minuten brandwerend							
Materiaal / Type	Aluminium Reynaers MasterLine 8, 80mm	Aluminium Reynaers MasterLine 8, 80mm	Aluminium Reynaers MasterLine 8, 80mm	Aluminium Reynaers MasterLine 8, 80mm	Aluminium Reynaers MasterLine 8, 80mm	Aluminium Reynaers MasterLine 8, 80mm	Aluminium Reynaers MasterLine 8, 80mm	Aluminium Reynaers MasterLine 8, 80mm
Kleur	RAL 1035 (parelmoergrijs)	RAL 1035 (parelmoergrijs)	RAL 1035 (parelmoergrijs)	RAL 1035 (parelmoergrijs)	RAL 1035 (parelmoergrijs)	RAL 1035 (parelmoergrijs)	RAL 1035 (parelmoergrijs)	RAL 1035 (parelmoergrijs)
Screen		1X voorzien van screen						
Opmerking	Nieuw kozijn in bestaande gevelopening.	Nieuw kozijn in bestaande gevelopening.	Nieuw kozijn in bestaande gevelopening.	Nieuw kozijn in bestaande gevelopening.	Nieuw kozijn in bestaande gevelopening.	Nieuw kozijn in bestaande gevelopening.	Nieuw kozijn in bestaande gevelopening.	Nieuw kozijn in bestaande gevelopening.
Opmerking				1x aan linker zijkant gekoppeld met Merk-042.	1x links gekoppeld met Merk-042, rechts gekoppeld met Merk-041, 1x rechts gekoppeld met Merk-042.	1x boven gekoppeld met Merk-051.		1x aan linker zijkant gekoppeld met Merk-043sp.

RENVOOI - buitenkozijnstaat

glaspaneel - blank glas

dicht paneel

draaiend deel zelfsluitend

opmerkingen:

Veiligheidsbeglazing volgens NEN 3569.
Beglazing uitvoeren als veiligheidsglas tot 0,85m + vloer.
Beglazing aangrenzend aan gangen en speelruimten uitvoeren als veiligheidsglas tot 1,4m + vloer.
Beglazing aangrenzend aan buitenterrein school uitvoeren als veiligheidsglas zowel aan binnen- en buitenkant tot 1,4m + vloer.

Daar waar zelfsluitend is aangegeven kozijn v.v.deurdranger.

Vrije doorgang deuren min. 2.300mm cf. bouwbesluit.

Uitwerking en uitvoering kozijnen in **gebouwdeel V** door derden.

- Alle maten tbv. uitvoering in het werk te meten en te controleren.
Indien nodig eea. overleggen met de directie.
- Alle (sloop-) werkzaamheden volgen uit vergelijk bestaande en nieuwe situatie en opname ter plaatse.
Indien nodig eea. overleggen met de directie.

versie:	datum:	omschrijving:
wijz. A	08 december 2025	Diversen
wijz. B	10 december 2025	Kozijnen restaurant
wijz. C	09 maart 2026	Diversen
wijz. D	12 augustus 2026	Profiel en doorvalbeveiliging
wijz. E	23 september 2026	Merk-F001 buiten en Merk-003 binnen aanvraag
wijz. F		

108 Het Martin Buber

project nummer

Locatie Atrium gebouw N&V
Wijngracht 47-53
6461 EM Kerkrade

project

Het Martin Buber
Stadskantoor 3
6461 AL Kerkrade

opdrachtgever

03 Bouwkundig - Nieuw

fase

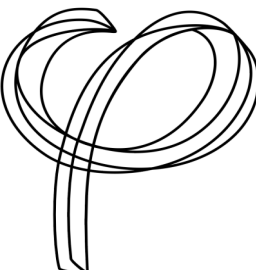
DO.119
Kozijnstaat - buitenkozijnen

onderdeel

1:1
schaal

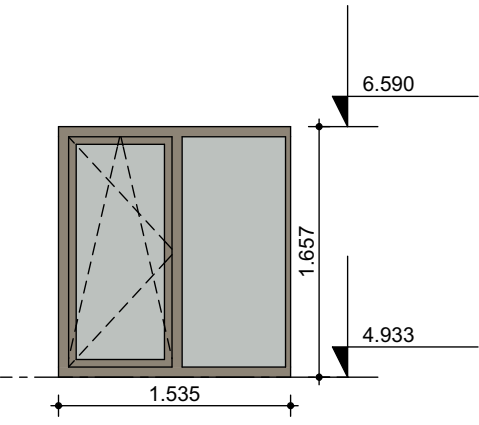
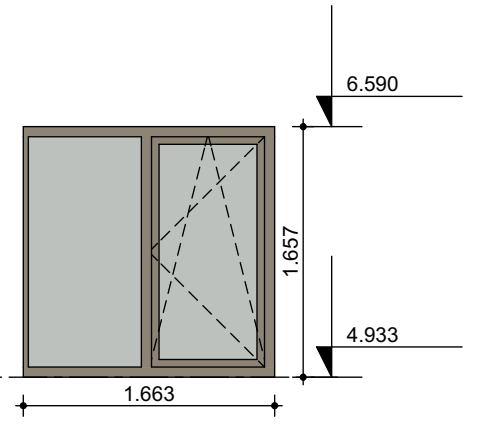
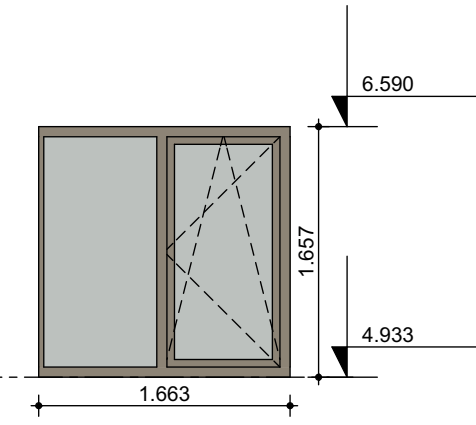
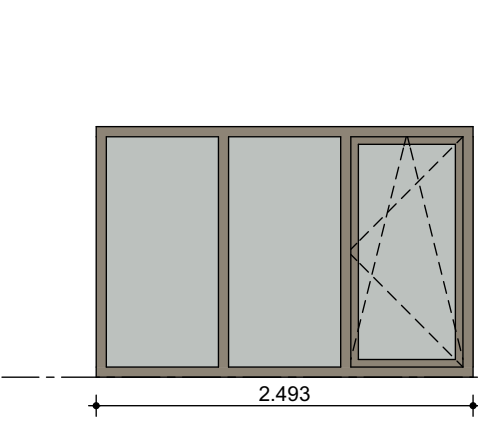
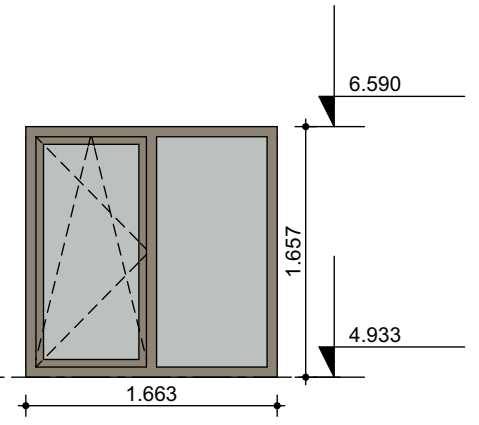
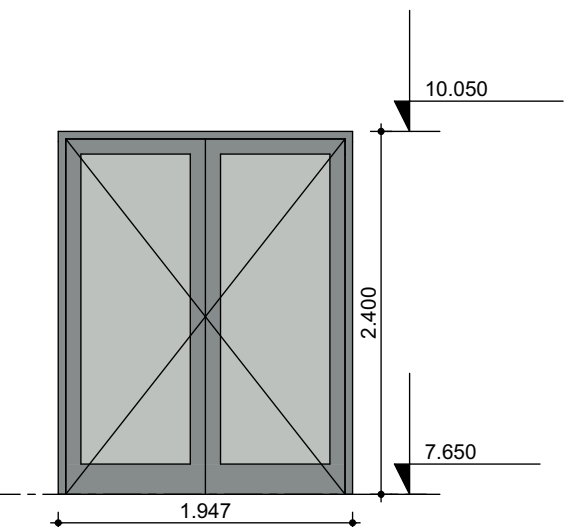
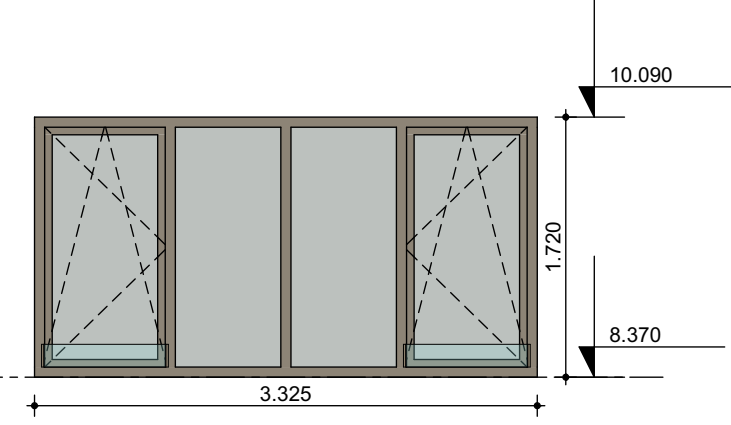
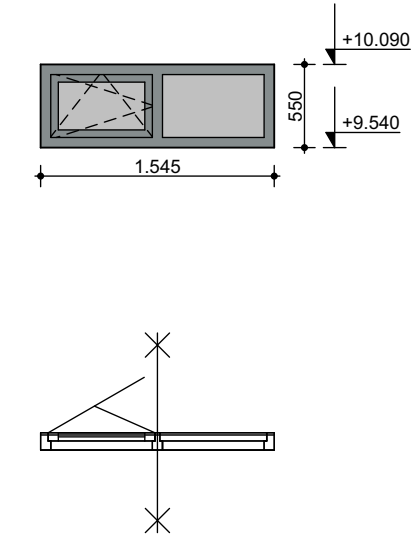
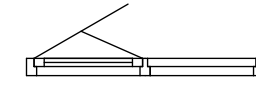
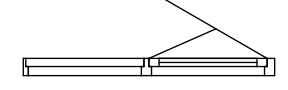
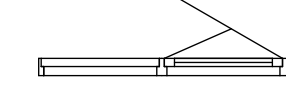
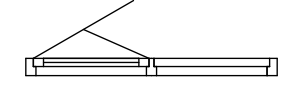
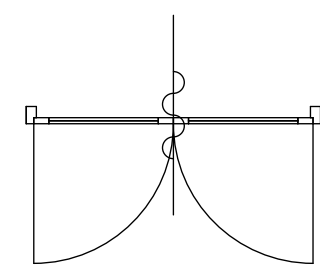
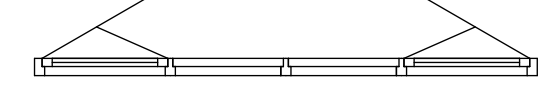
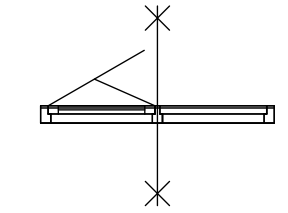
A1
formaat

14 november 2025
datum



Deze tekening is eigendom van Phidias Community Innovation en mag zonder schriftelijk toestemming niet gereproduceerd of anderszins gebruikt worden

Phidias Community Innovation
Watersley 31
6132 KA Sittard
+31 (0)46 711 1736
info@phidias.pro

Kozijnstaat buiten new								
Merk / ID	Merk-43sp	Merk-044	Merk-044sp	Merk-045	Merk-046	Merk-047	Merk-048	Merk-048A
Bouwlaag	1e verdieping N	1e verdieping N	1e verdieping N	1e verdieping N	1e verdieping N	2e verdieping V	2e verdieping V	2e verdieping V
Aantal	1	5	5	1	1	1	10	1
2D Plan Preview								
								
Breedte x hoogte	1.535×1.657	1.663×1.657	1.663×1.657	2.493×1.657	1.663×1.657	1.947×2.400	3.325×1.720	1.545×550
Brandwerendheid						Zelfsluitend		30 minuten brandwerend
Materiaal / Type	Aluminium Reynaers MasterLine 8, 80mm	Aluminium Reynaers MasterLine 8, 80mm	Aluminium Reynaers MasterLine 8, 80mm	Aluminium Reynaers MasterLine 8, 80mm	Aluminium Reynaers MasterLine 8, 80mm	Aluminium Reynaers MasterLine 8, 80mm	Aluminium Reynaers MasterLine 8, 80mm	Aluminium Reynaers MasterLine 8, 80mm
Kleur	RAL 1035 (parelmoergrijs)	RAL 1035 (parelmoergrijs)	RAL 1035 (parelmoergrijs)	RAL 1035 (parelmoergrijs)	RAL 1035 (parelmoergrijs)	RAL 7016 (antracietgrijs)	RAL 1035 (parelmoergrijs)	RAL 7016 (antracietgrijs)
Screen							3X voorzien van screen	
Opmerking	Nieuw kozijn in bestaande gevelopening.	Nieuw kozijn in bestaande gevelopening.	Nieuw kozijn in bestaande gevelopening.	Nieuw kozijn in bestaande gevelopening.	Nieuw kozijn in bestaande gevelopening.		Nieuw kozijn in bestaande gevelopening.	Nieuw kozijn in bestaande gevelopening.
Opmerking	1x aan rechter zijkant gekoppeld met Merk-043.	5x links gekoppeld met Merk-044sp	5x rechs gekoppeld met Merk-044.				Voorzien van vaste glazen doorvalbeveiliging tpv. te openen delen, conform technische omschrijving	

RENVOOI - buitenkozijnstaat

glaspaneel - blank glas

dicht paneel

draaiend deel zelfsluitend

opmerkingen:

Veiligheidsbeglazing volgens NEN 3569.
Beglazing uitvoeren als veiligheidsglas tot 0,85m + vloer.
Beglazing aangrenzend aan gangen en speelruimten uitvoeren als veiligheidsglas tot 1,4m + vloer.
Beglazing aangrenzend aan buitenterrein school uitvoeren als veiligheidsglas zowel aan binnen- en buitenkant tot 1,4m + vloer.

Daar waar zelfsluitend is aangegeven kozijn v.v.deurdranger.

Vrije doorgang deuren min. 2.300mm cf. bouwbesluit.

Uitwerking en uitvoering kozijnen in **gebouwdeel V** door derden.

- Alle maten tbv. uitvoering in het werk te meten en te controleren.
Indien nodig eea. overleggen met de directie.
- Alle (sloop-) werkzaamheden volgen uit vergelijk bestaande en nieuwe situatie en opname ter plaatse.
Indien nodig eea. overleggen met de directie.

versie:	datum:	omschrijving:
wijz. A	08 december 2025	Diversen
wijz. B	10 december 2025	Kozijnen restaurant
wijz. C	09 maart 2026	Diversen
wijz. D	12 augustus 2026	Profiel en doorvalbeveiliging
wijz. E	23 september 2026	Merk-F001 buiten en Merk-003 binnen aanvraag
wijz. F		

108 Het Martin Buber

Locatie Atrium gebouw N&V
Wijngracht 47-53
6461 EM Kerkrade

Het Martin Buber
Stadskantoor 3
6461 AL Kerkrade

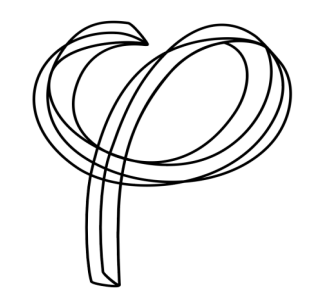
03 Bouwkundig - Nieuw

DO.119
Kozijnstaat - buitenkozijnen

1:1
schaal

A1
formaat

14 november 2025
datum



Deze tekening is eigendom van Phidias Community Innovation en mag zonder schriftelijk toestemming niet gereproduceerd of anderszins gebruikt worden

Phidias Community Innovation
Watersley 31
6132 KA Sittard
+31 (0)46 711 1736
info@phidias.pro

Kozijnstaat buiten new								
Merk / ID	Merk-049	Merk-050	Merk-051	Merk-051A	Merk-052	Merk-053	Merk-054	Merk-055
Bouwlaag	2e verdieping V	2e verdieping V	2e verdieping V	2e verdieping V	2e verdieping V	2e verdieping V	2e verdieping V	2e verdieping V
Aantal	1	1	1	3	8	1	1	1
2D Plan Preview								
Breedte x hoogte	1.800×1.720	1.545×1.720	1.664×1.720	1.800×1.720	3.325×1.720	2.796×600	2.355×1.753	2.440×1.720
Brandwerendheid		30 minuten brandwerend						30 minuten brandwerend
Materiaal / Type	Aluminium Reynaers MasterLine 8, 80mm	Aluminium Reynaers MasterLine 8, 80mm	Aluminium Reynaers MasterLine 8, 80mm	Aluminium Reynaers MasterLine 8, 80mm	Aluminium Reynaers MasterLine 8, 80mm	Aluminium Reynaers MasterLine 8, 80mm	Aluminium Reynaers MasterLine 8, 80mm	Aluminium Reynaers MasterLine 8, 80mm
Kleur	RAL 1035 (parelmoergrijs)	RAL 7016 (antracietgrijs)	RAL 1035 (parelmoergrijs)	RAL 1035 (parelmoergrijs)	RAL 1035 (parelmoergrijs)	RAL 1035 (parelmoergrijs)	RAL 1035 (parelmoergrijs)	RAL 1035 (parelmoergrijs)
Screen	1X voorzien van screen	1X voorzien van screen	1X voorzien van screen	1X voorzien van screen	3X voorzien van screen	1X voorzien van screen		
Opmerking	Nieuw kozijn in bestaande gevelopening.	Nieuw kozijn in bestaande gevelopening.	Nieuw kozijn in bestaande gevelopening.	Nieuw kozijn in bestaande gevelopening.	Nieuw kozijn in bestaande gevelopening.		Nieuw kozijn in bestaande gevelopening.	Nieuw kozijn in bestaande gevelopening.
Opmerking			Voorzien van vaste glazen doorvalbeveiliging tpv. te openen delen, conform technische omschrijving	Voorzien van vaste glazen doorvalbeveiliging tpv. te openen delen, conform technische omschrijving	Voorzien van vaste glazen doorvalbeveiliging tpv. te openen delen, conform technische omschrijving		Voorzien van vaste gzen doorvalbeveiliging tpv. te openen delen, conform technische omschrijving	

RENVOOI - buitenkozijnstaat

glaspaneel - blank glas

dicht paneel

draaiend deel zelfsluitend

opmerkingen:

Veiligheidsbeglazing volgens NEN 3569.
Beglazing uitvoeren als veiligheidsglas tot 0,85m + vloer.
Beglazing aangrenzend aan gangen en speelruimten uitvoeren als veiligheidsglas tot 1,4m + vloer.
Beglazing aangrenzend aan buitenterrein school uitvoeren als veiligheidsglas zowel aan binnen- en buitenkant tot 1,4m + vloer.

Daar waar zelfsluitend is aangegeven kozijn v.v.deurdranger.

Vrije doorgang deuren min. 2.300mm cf. bouwbesluit.

Uitwerking en uitvoering kozijnen in **gebouwdeel V** door derden.

- Alle maten tbv. uitvoering in het werk te meten en te controleren.
Indien nodig eea. overleggen met de directie.
- Alle (sloop-) werkzaamheden volgen uit vergelijk bestaande
en nieuwe situatie en opname ter plaatse.
Indien nodig eea. overleggen met de directie.

versie:	datum:	omschrijving:
wijz. A	08 december 2025	Diversen
wijz. B	10 december 2025	Kozijnen restaurant
wijz. C	09 maart 2026	Diversen
wijz. D	12 augustus 2026	Profiel en doorvalbeveiliging
wijz. E	23 september 2026	Merk-F001 buiten en Merk-003 binnen aanvraag
wijz. F		

108 Het Martin Buber

Locatie Atrium gebouw N&V
Wijngracht 47-53
6461 EM Kerkrade

Het Martin Buber
Stadskantoor 3
6461 AL Kerkrade

03 Bouwkundig - Nieuw

DO.119
Kozijnstaat - buitenkozijnen

1:1
schaal

A1
formaat

14 november 2025
datum

Deze tekening is eigendom van
Phidias Community Innovation
en mag zonder schriftelijk
toestemming niet gereproduceerd
of anderszins gebruikt worden

Phidias Community Innovation
Watersley 31
6132 KA Sittard
+31 (0)46 711 1736
info@phidias.pro

Kozijnstaat buiten new					
Merk / ID	Merk-056	Merk-057	Merk-057A	Merk-058	Merk-058sp
Bouwlaag	2e verdieping V	2e verdieping V	2e verdieping V	2e verdieping V	2e verdieping V
Aantal	1	1	1	1	1
2D Plan Preview					
Breedte x hoogte	2.593×1.753	1.707×1.753	1.740×1.753	1.535×1.720	1.535×1.720
Brandwerendheid					
Materiaal / Type	Aluminium Reynaers MasterLine 8, 80mm	Aluminium Reynaers MasterLine 8, 80mm	Aluminium Reynaers MasterLine 8, 80mm	Aluminium Reynaers MasterLine 8, 80mm	Aluminium Reynaers MasterLine 8, 80mm
Kleur	RAL 1035 (parelmoergrijs)	RAL 1035 (parelmoergrijs)	RAL 1035 (parelmoergrijs)	RAL 1035 (parelmoergrijs)	RAL 1035 (parelmoergrijs)
Screen					
Opmerking	Nieuw kozijn in bestaande gevelopening.	Nieuw kozijn in bestaande gevelopening.	Nieuw kozijn in bestaande gevelopening.	Nieuw kozijn in bestaande gevelopening.	Nieuw kozijn in bestaande gevelopening.
Opmerking	1x aan linker zijkant gekoppeld met Merk-057. Voorzien van vaste glazen doorvalbeveiliging tpv. te openen delen, conform technische omschrijving	1x aan rechter zijkant gekoppeld met Merk-057. 1x aan linker zijkant gekoppeld met Merk-057, aan rechter zijkant met Merk-056.	1x aan rechter zijkant gekoppeld met Merk-057. 1x aan linker zijkant gekoppeld met Merk-057, aan rechter zijkant met Merk-056.	Aan een zijkant gekoppeld met Merk-058sp. Voorzien van vaste glazen doorvalbeveiliging tpv. te openen delen, conform technische omschrijving	1x aan linker zijkant gekoppeld met Merk-058. Voorzien van vaste glazen doorvalbeveiliging tpv. te openen delen, conform technische omschrijving

RENVOOI - buitenkozijnstaat

glaspaneel - blank glas

dicht paneel

draaiend deel zelfsluitend

opmerkingen:

Veiligheidsbeglazing volgens NEN 3569.
Beglazing uitvoeren als veiligheidsglas tot 0,85m + vloer.
Beglazing aangrenzend aan gangen en speelruimten uitvoeren als veiligheidsglas tot 1,4m + vloer.
Beglazing aangrenzend aan buitenterrein school uitvoeren als veiligheidsglas zowel aan binnen- en buitenkant tot 1,4m + vloer.

Daar waar zelfsluitend is aangegeven kozijn v.v.deurdranger.

Vrije doorgang deuren min. 2.300mm cf. bouwbesluit.

Uitwerking en uitvoering kozijnen in **gebouwdeel V** door derden.

- Alle maten tbv. uitvoering in het werk te meten en te controleren.
Indien nodig eea. overleggen met de directie.
- Alle (sloop-) werkzaamheden volgen uit vergelijk bestaande en nieuwe situatie en opname ter plaatse.
Indien nodig eea. overleggen met de directie.

versie:	datum:	omschrijving:
wijz. A	08 december 2025	Diversen
wijz. B	10 december 2025	Kozijnen restaurant
wijz. C	09 maart 2026	Diversen
wijz. D	12 augustus 2026	Profiel en doorvalbeveiliging
wijz. E	23 september 2026	Merk-F001 buiten en Merk-003 binnen aanvraag
wijz. F		

108 Het Martin Buber

Locatie Atrium gebouw N&V
Wijngracht 47-53
6461 EM Kerkrade

Het Martin Buber
Stadskantoor 3
6461 AL Kerkrade

03 Bouwkundig - Nieuw

DO.119
Kozijnstaat - buitenkozijnen

1:1
schaal

A1
formaat

14 november 2025
datum

Deze tekening is eigendom van Phidias Community Innovation en mag zonder schriftelijk toestemming niet gereproduceerd of anderszins gebruikt worden

Phidias Community Innovation
Watersley 31
6132 KA Sittard
+31 (0)46 711 1736
info@phidias.pro