


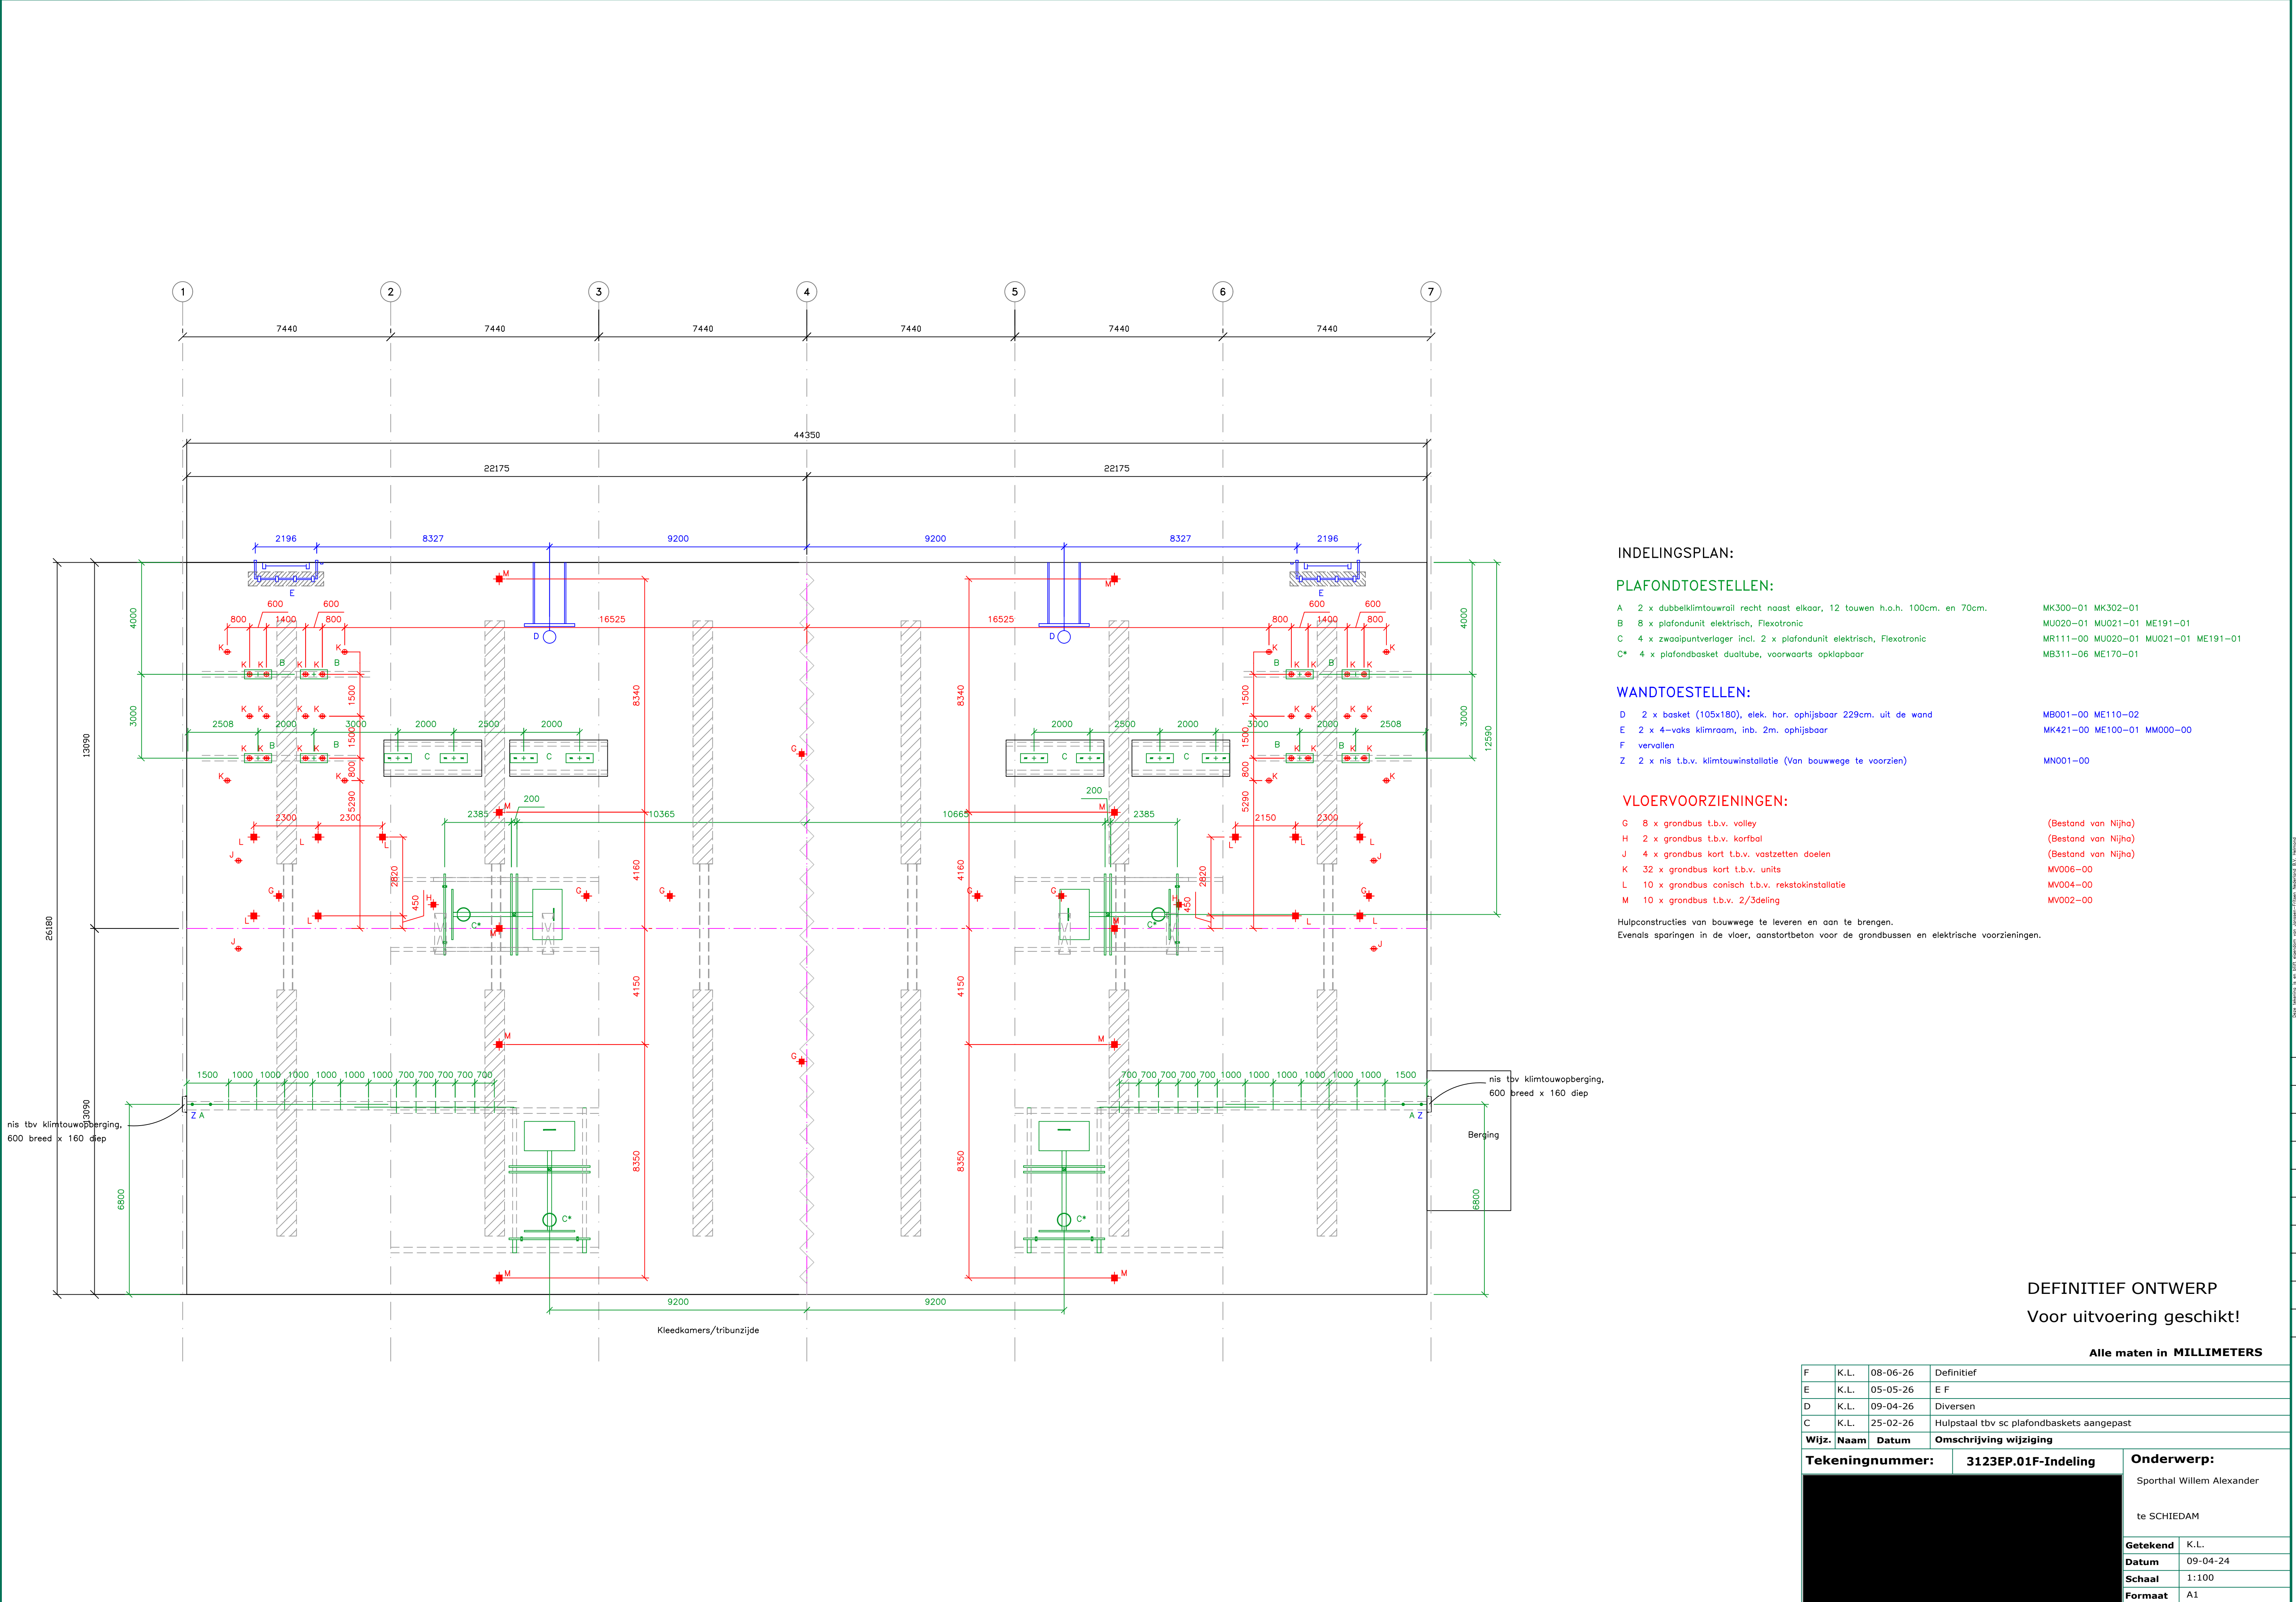

INDELINGSPLAN:

PLAFONDTOESTELLEN:

- A 2 x dubbelklimtouwrail recht naast elkaar, 12 touwen h.o.h. 100cm. en 70cm.
- B 8 x plafondunit elektrisch, Flexotronic
- C 4 x zwaarpuntverliger incl. 2 x plafondunit elektrisch, Flexotronic
- C* 4 x plafondbasket dualtube, voorwaarts opklapbaar

- MK300-01 MK302-01
- MU020-01 MU021-01 ME191-01
- MR111-00 MU020-01 MU021-01 ME191-01
- MB311-06 ME170-01

WANDTOESTELLEN:

- D 2 x basket (105x180), elek. hor. ophijsbaar 229cm. uit de wand
- E 2 x 4-vaks klimraam, inb. 2m. ophijsbaar
- F vervallen
- Z 2 x nis t.b.v. klimtouwinstallatie (Van bouwwege te voorzien)

- MB001-00 ME110-02
- MK421-00 ME100-01 MM000-00
- MN001-00

VLOERVOORZIENINGEN:

- G 8 x grondbus t.b.v. volley
- H 2 x grondbus t.b.v. korfbal
- J 4 x grondbus kort t.b.v. vastzetten doelen
- K 32 x grondbus kort t.b.v. units
- L 10 x grondbus conisch t.b.v. rekstakinstallatie
- M 10 x grondbus t.b.v. 2/3deling

- (Bestand van Nijha)
- (Bestand van Nijha)
- (Bestand van Nijha)
- MV006-00
- MV004-00
- MV002-00

Hulpconstructies van bouwwege te leveren en aan te brengen.
Evenals sparingen in de vloer, aanstortbeton voor de grondbussen en elektrische voorzieningen.

DEFINITIEF ONTWERP
Voor uitvoering geschikt!

Alle maten in MILLIMETERS

F	K.L.	08-06-26	Definitief
E	K.L.	05-05-26	E F
D	K.L.	09-04-26	Diversen
C	K.L.	25-02-26	Hulpstaal tbv sc plafondbaskets aangepast
Wijz.	Naam	Datum	Omschrijving wijziging
Tekeningnummer:		3123EP.01F-Indeling	Onderwerp:
			Sporthal Willem Alexander
			te SCHIEDAM
Getekend	K.L.		
Datum	09-04-24		
Schaal	1:100		
Formaat	A1		