
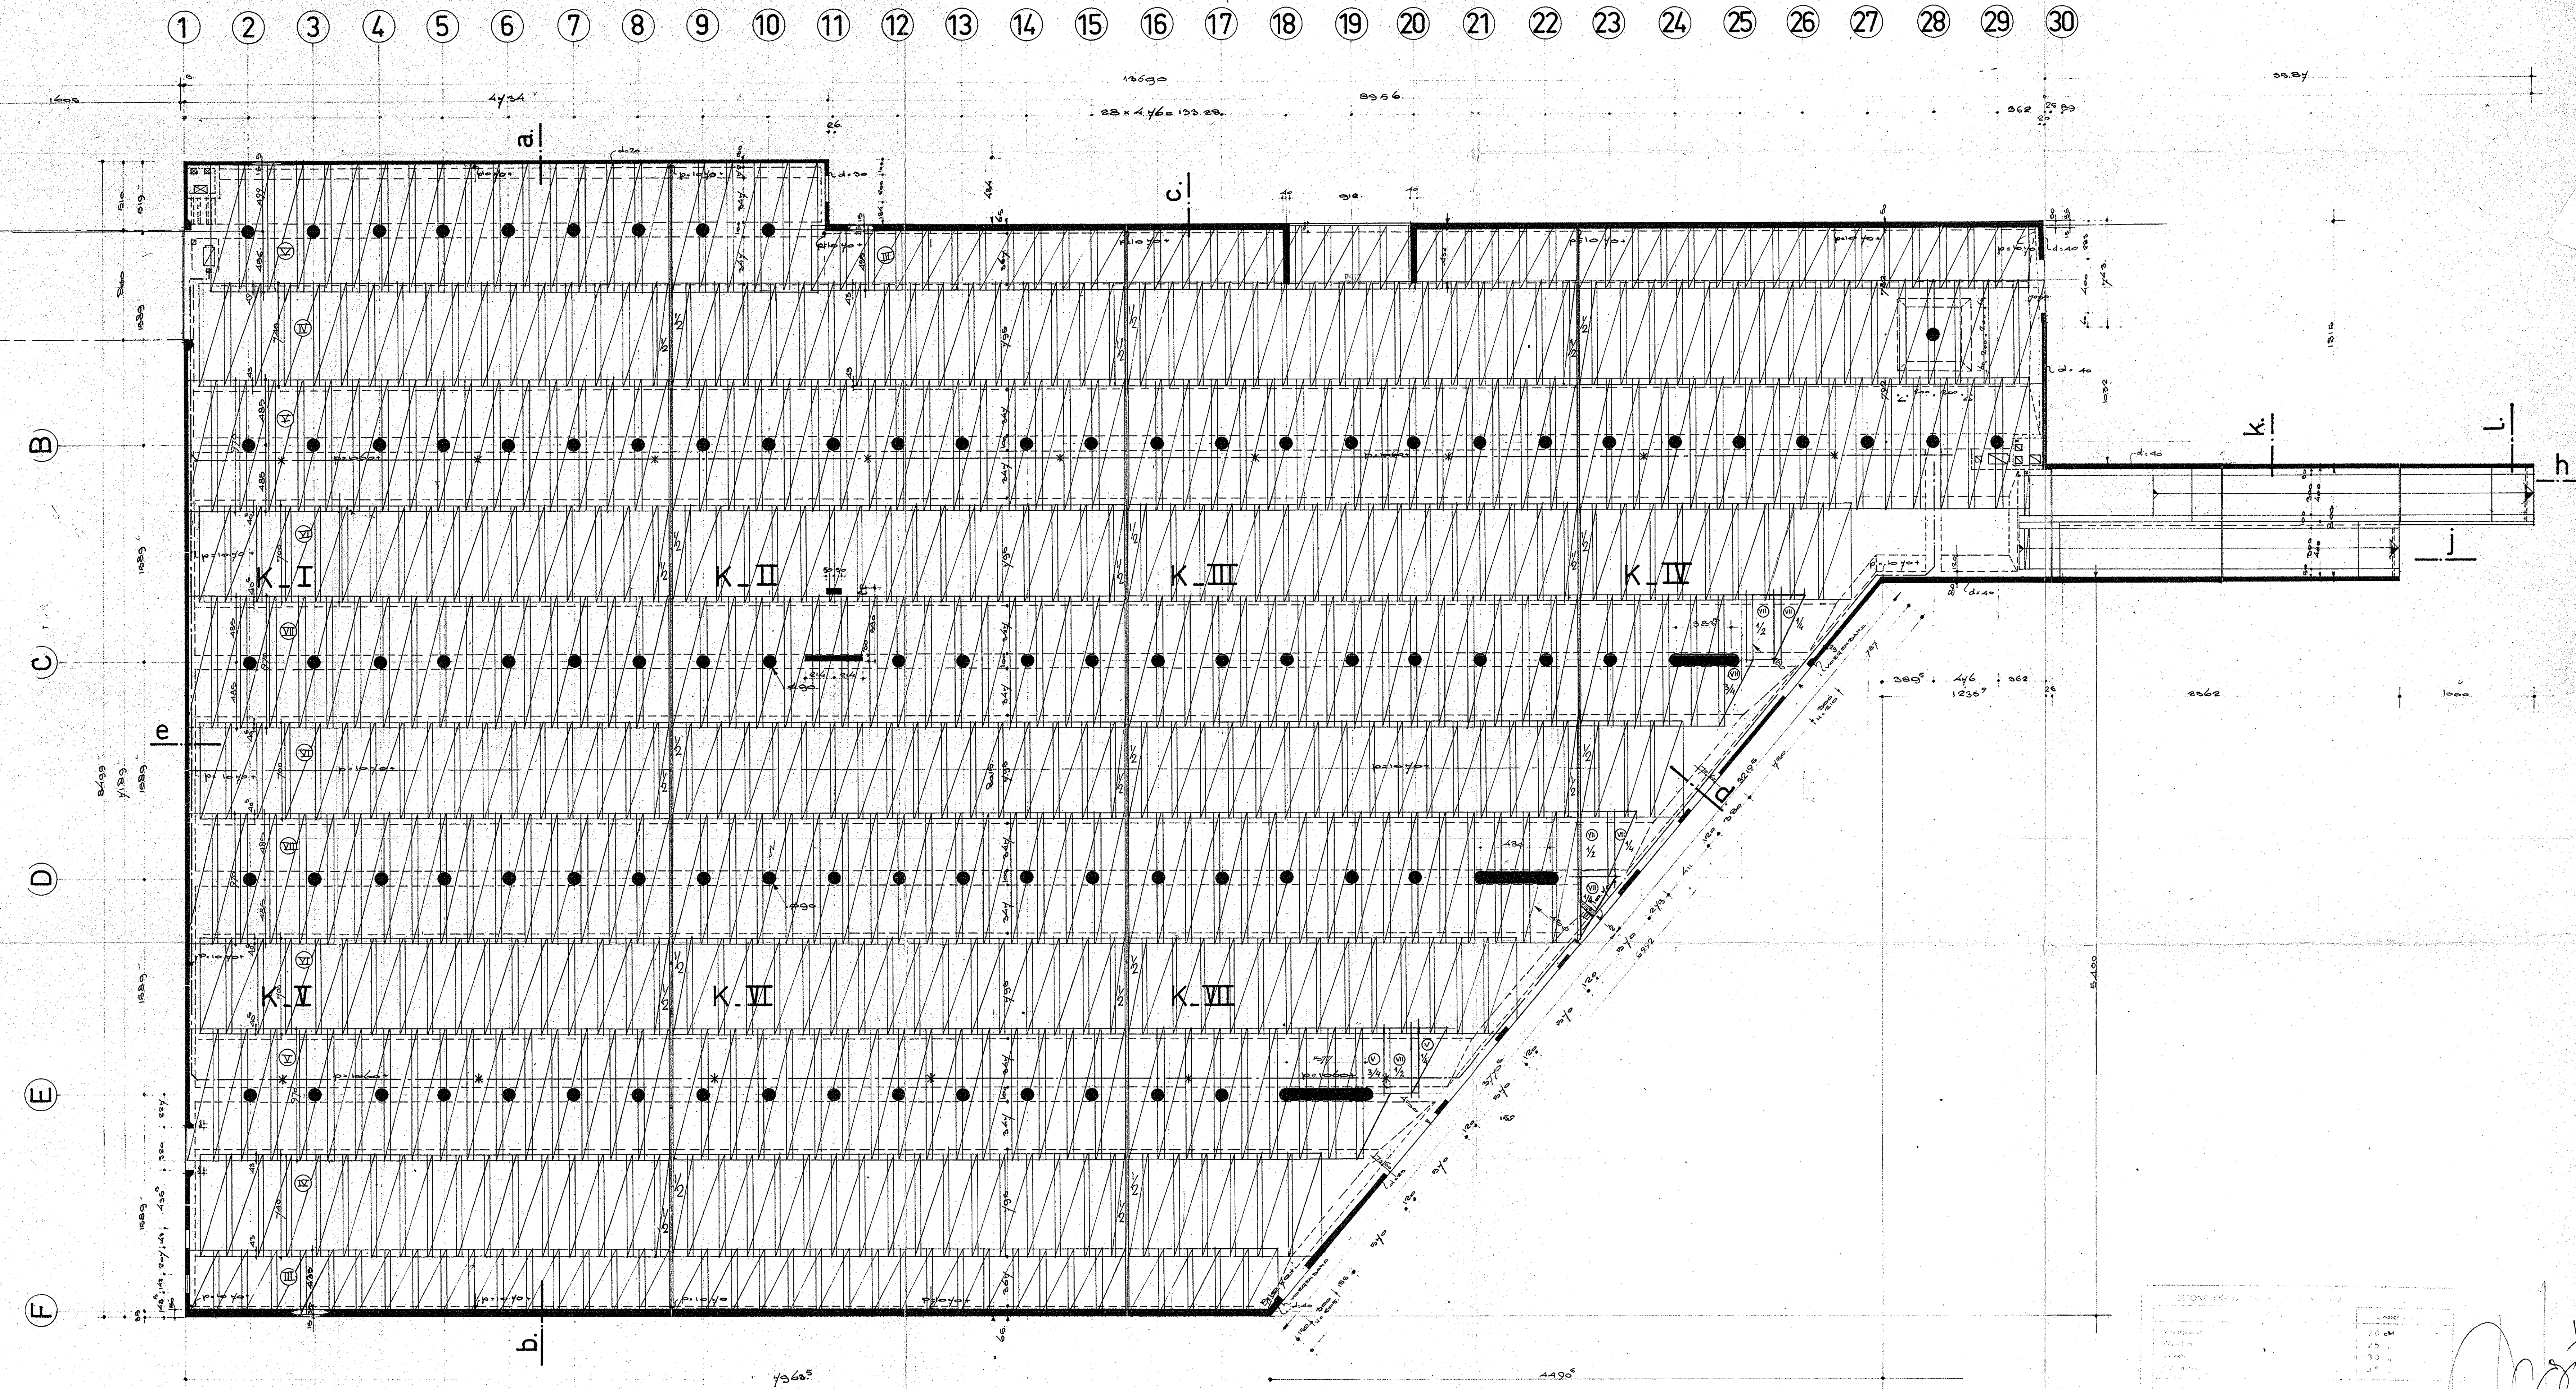
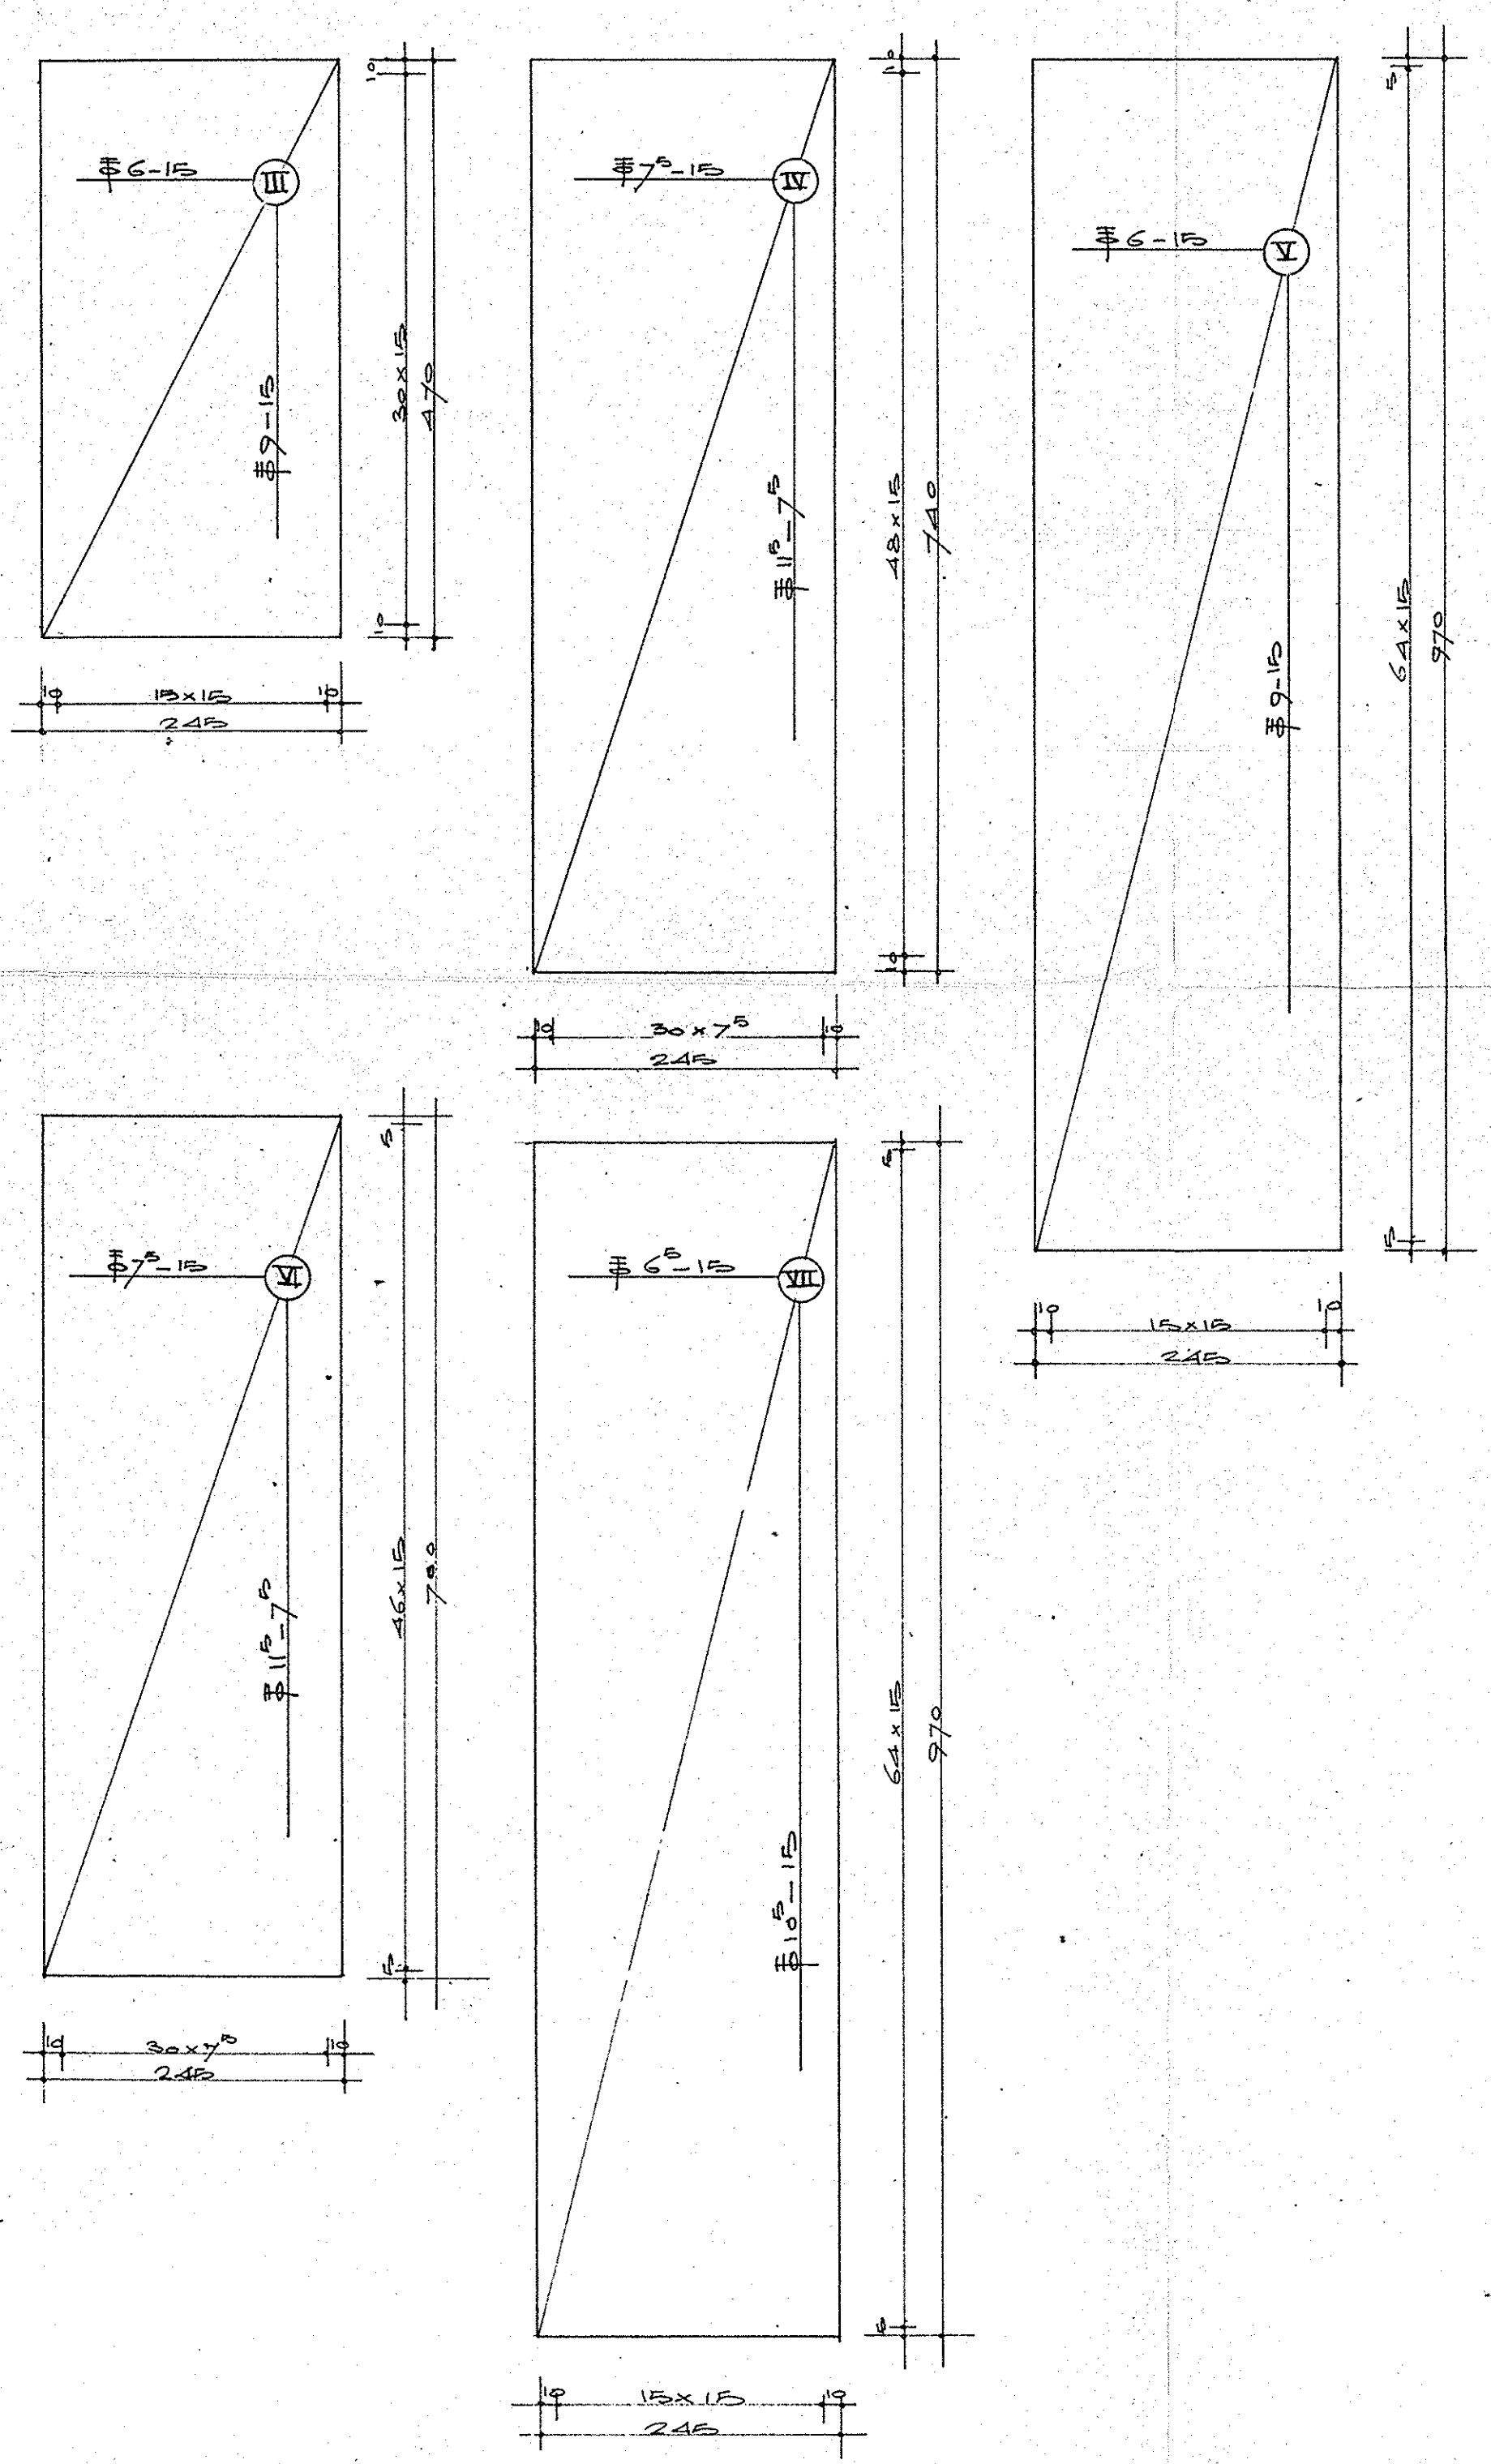


1 2 3 4 5 6 7 8 9 10 11 12 13 14 15 16 17 18 19 20 21 22 23 24 25 26 27 28 29 30

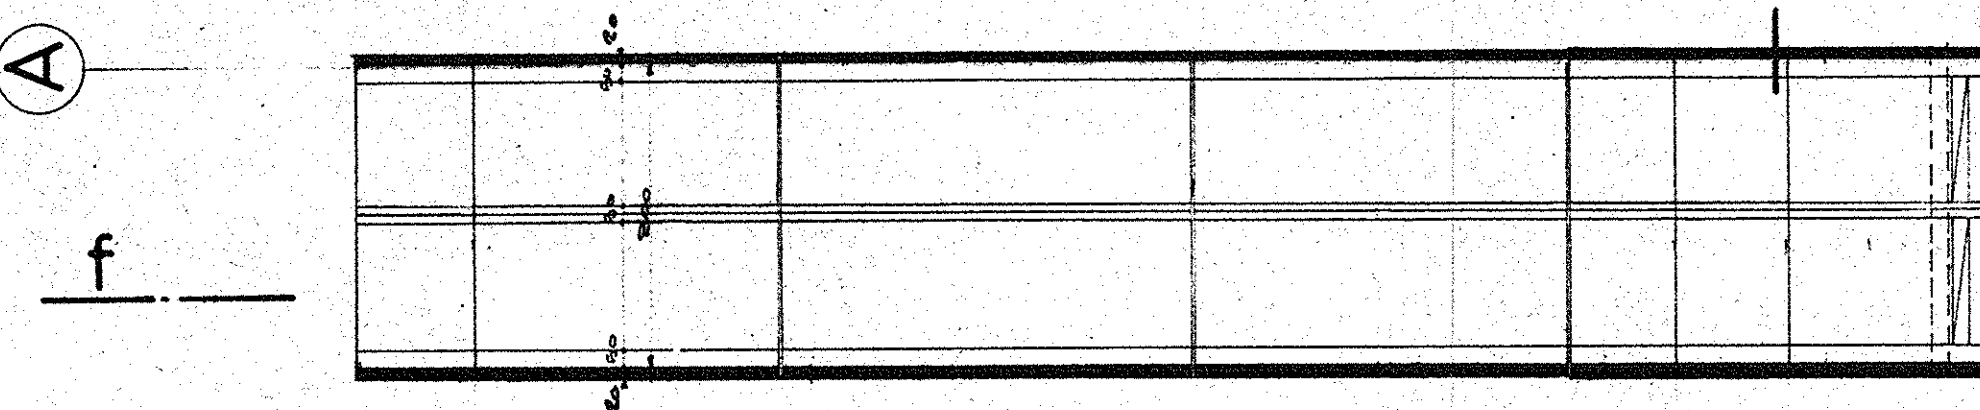

NETTEN BOVENWAPENING IN KELDERSLOER

WERK PARKEERGARAGE TE TILBURG 29

RM 22-4-89
21-1-89 26-4-89 PL. GROND KELDER
25262

DURA'S AANNEEMING MAATSCHAPPIJ
ROTTERDAM

1:200

5/2-89

MATERIAL	
Staal	St 50
Wapening	St 50
Stijlen	St 50
Versterking	St 50
Versterking	St 50
Versterking	St 50

DURA'S AANNEEMING MAATSCHAPPIJ
Heerendaalweg 102
ROTTERDAM