
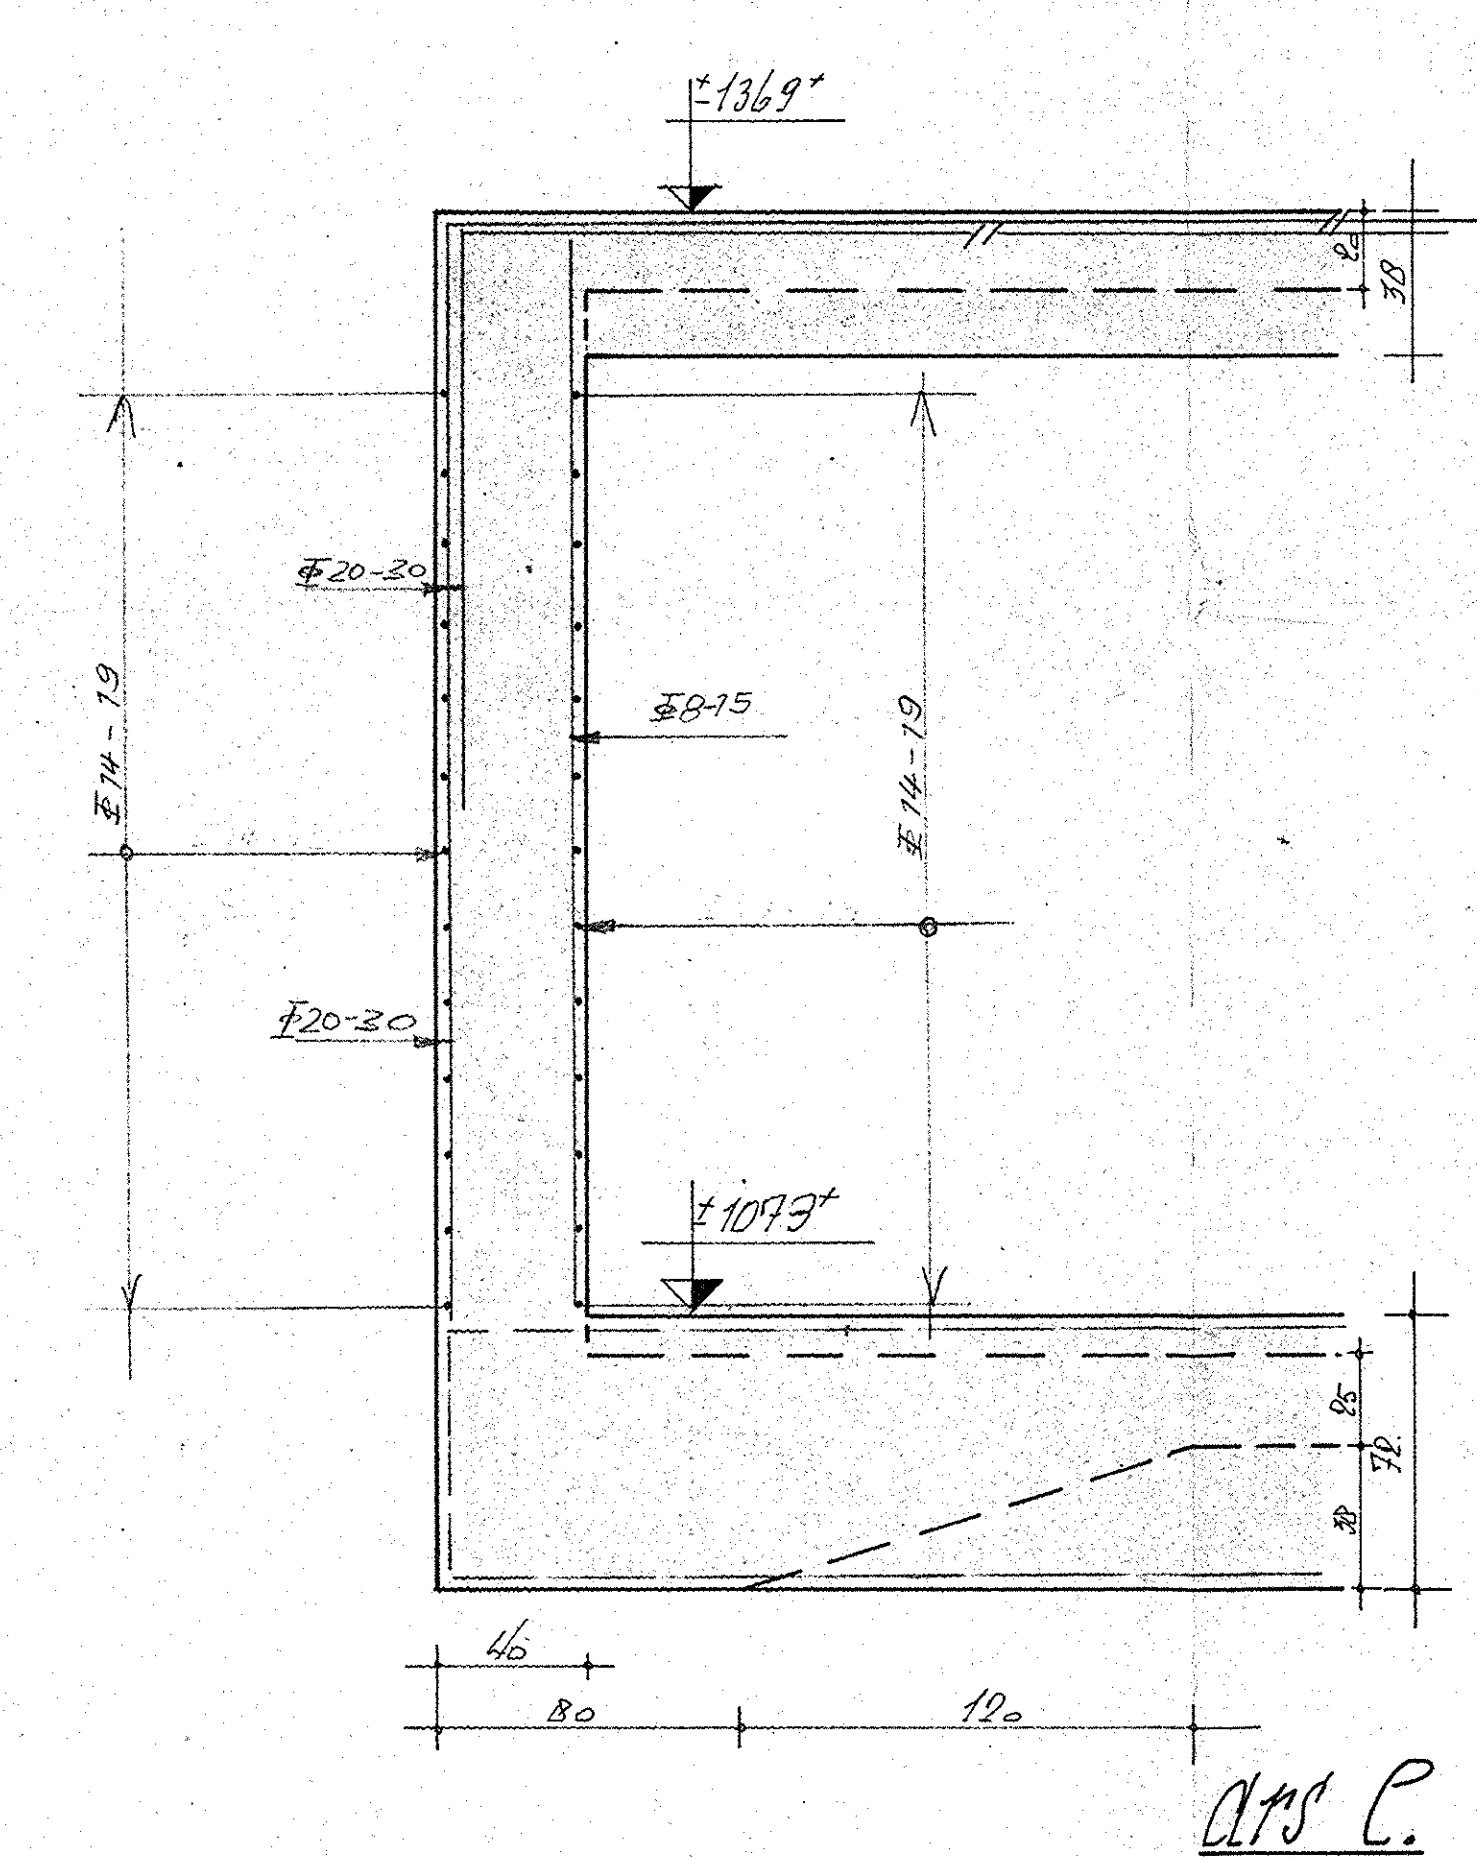
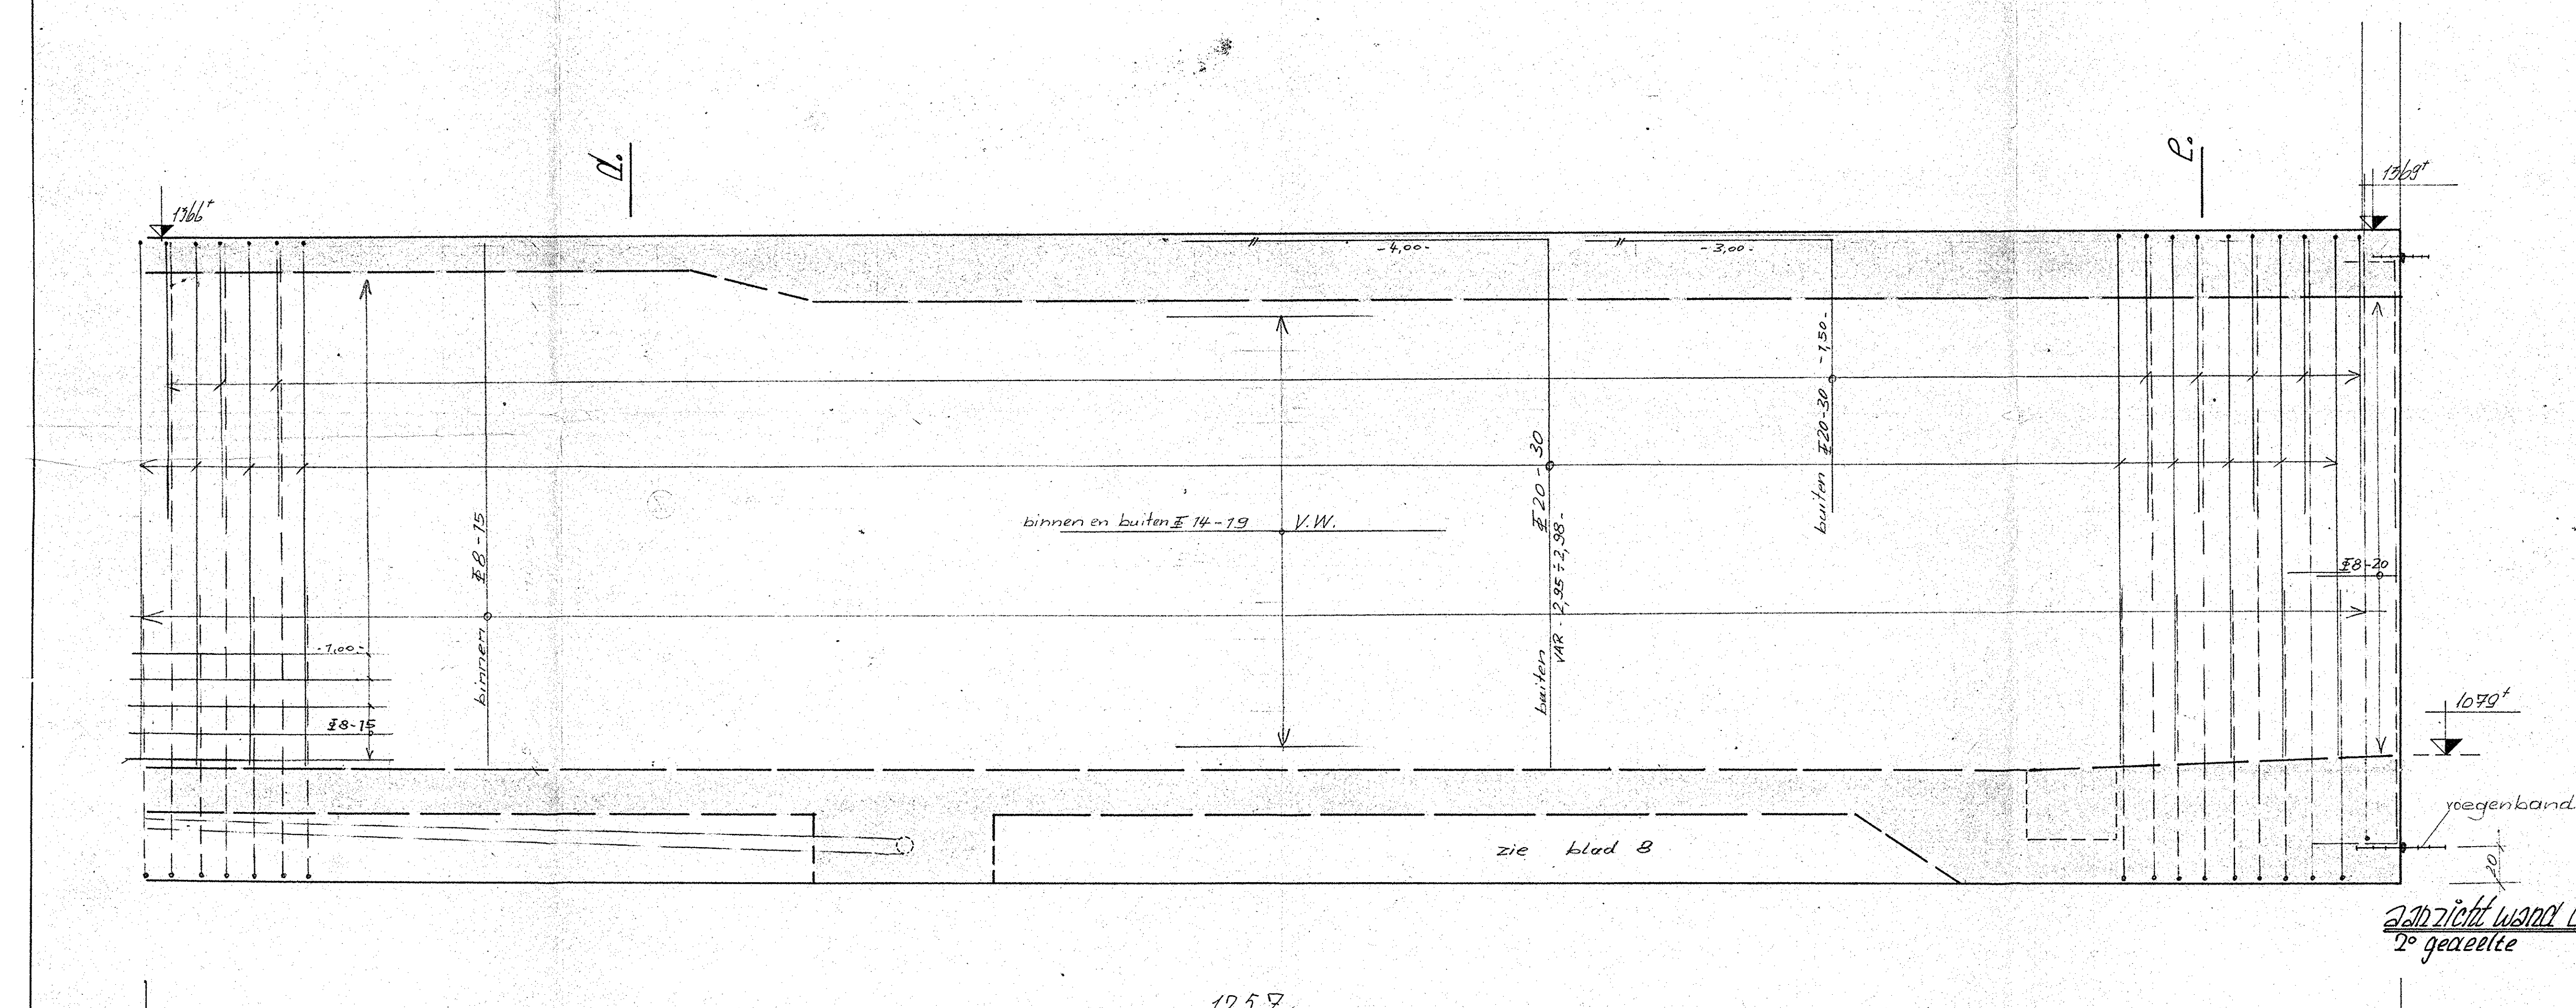
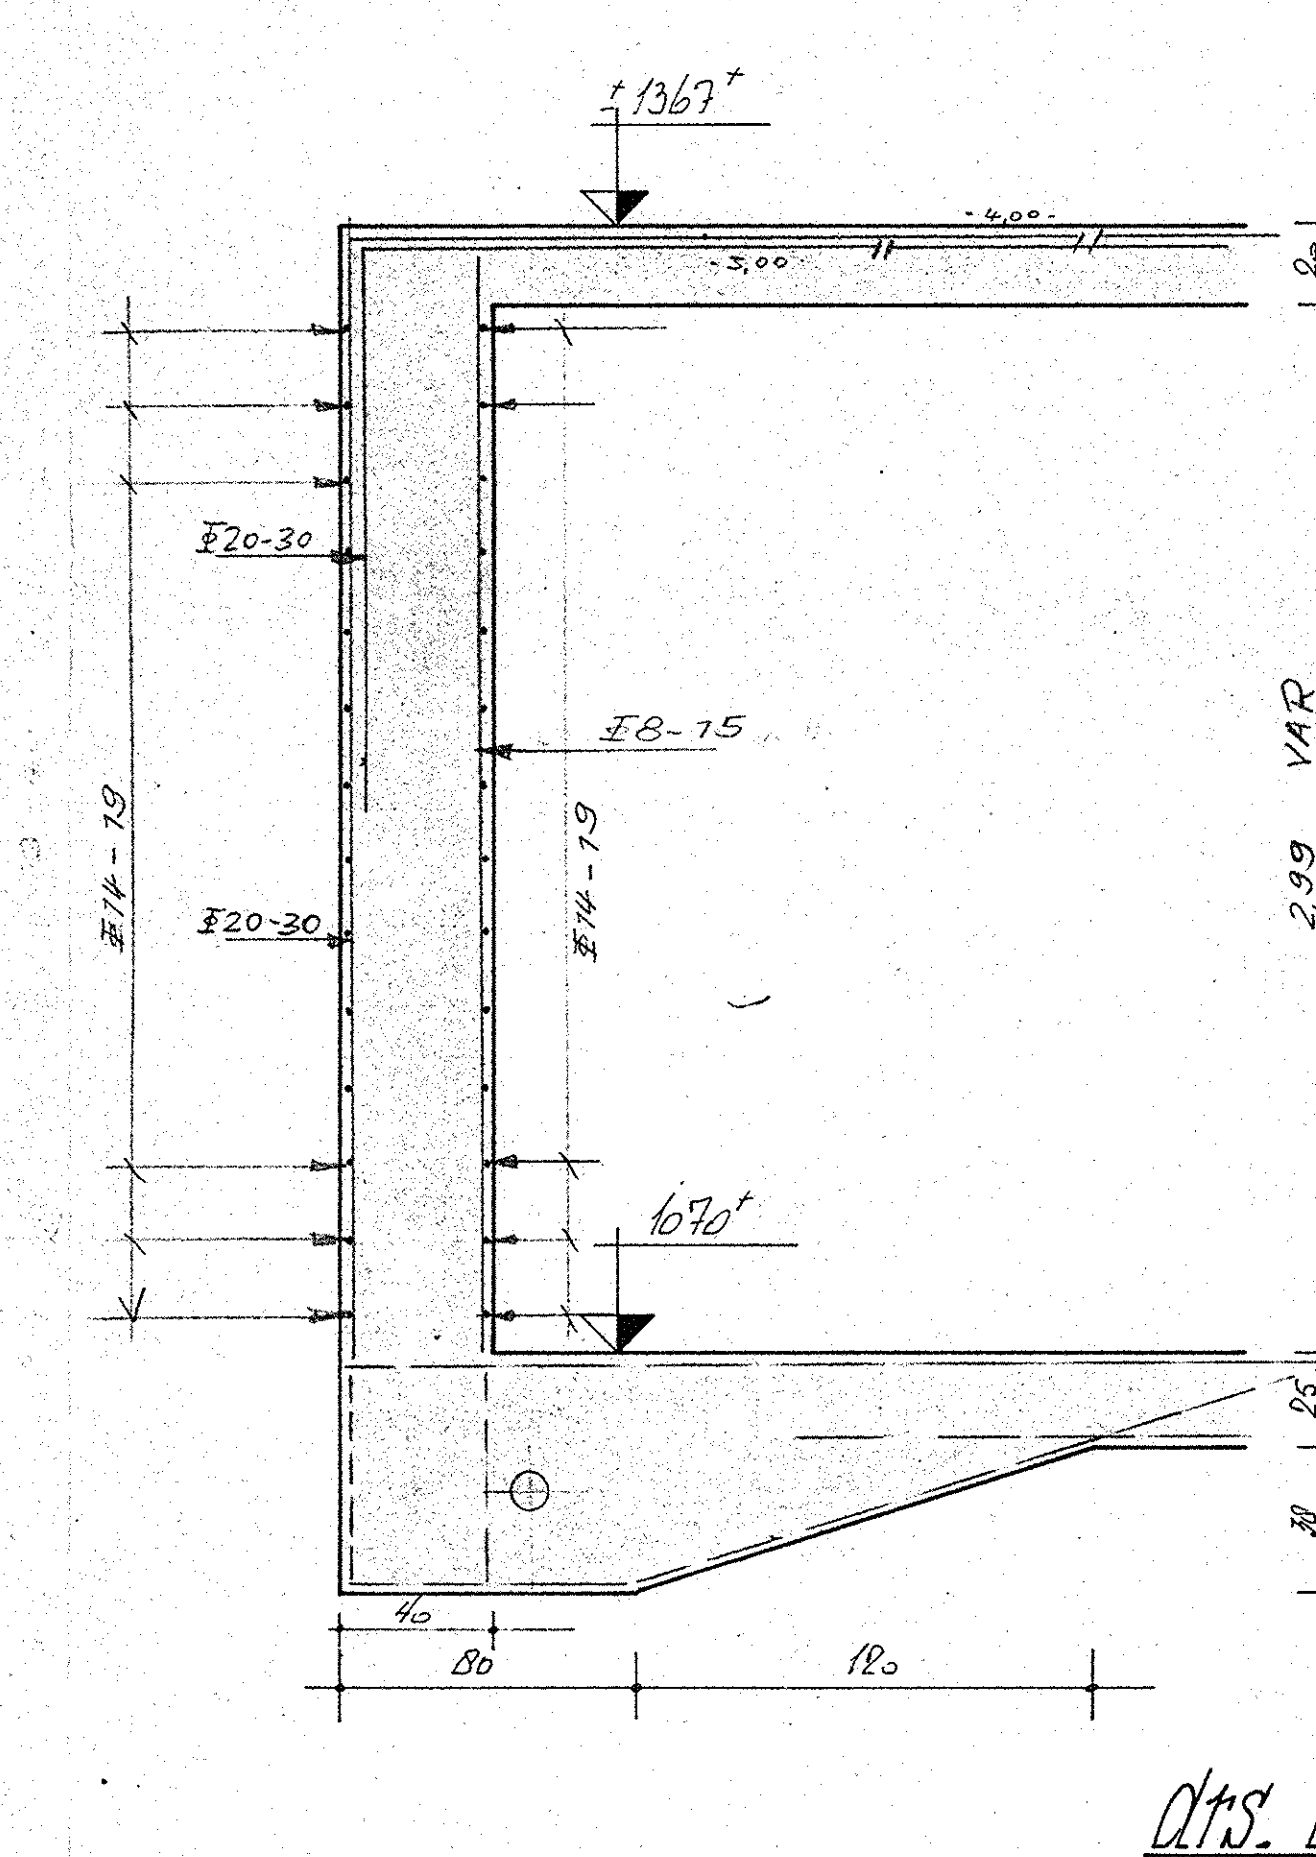


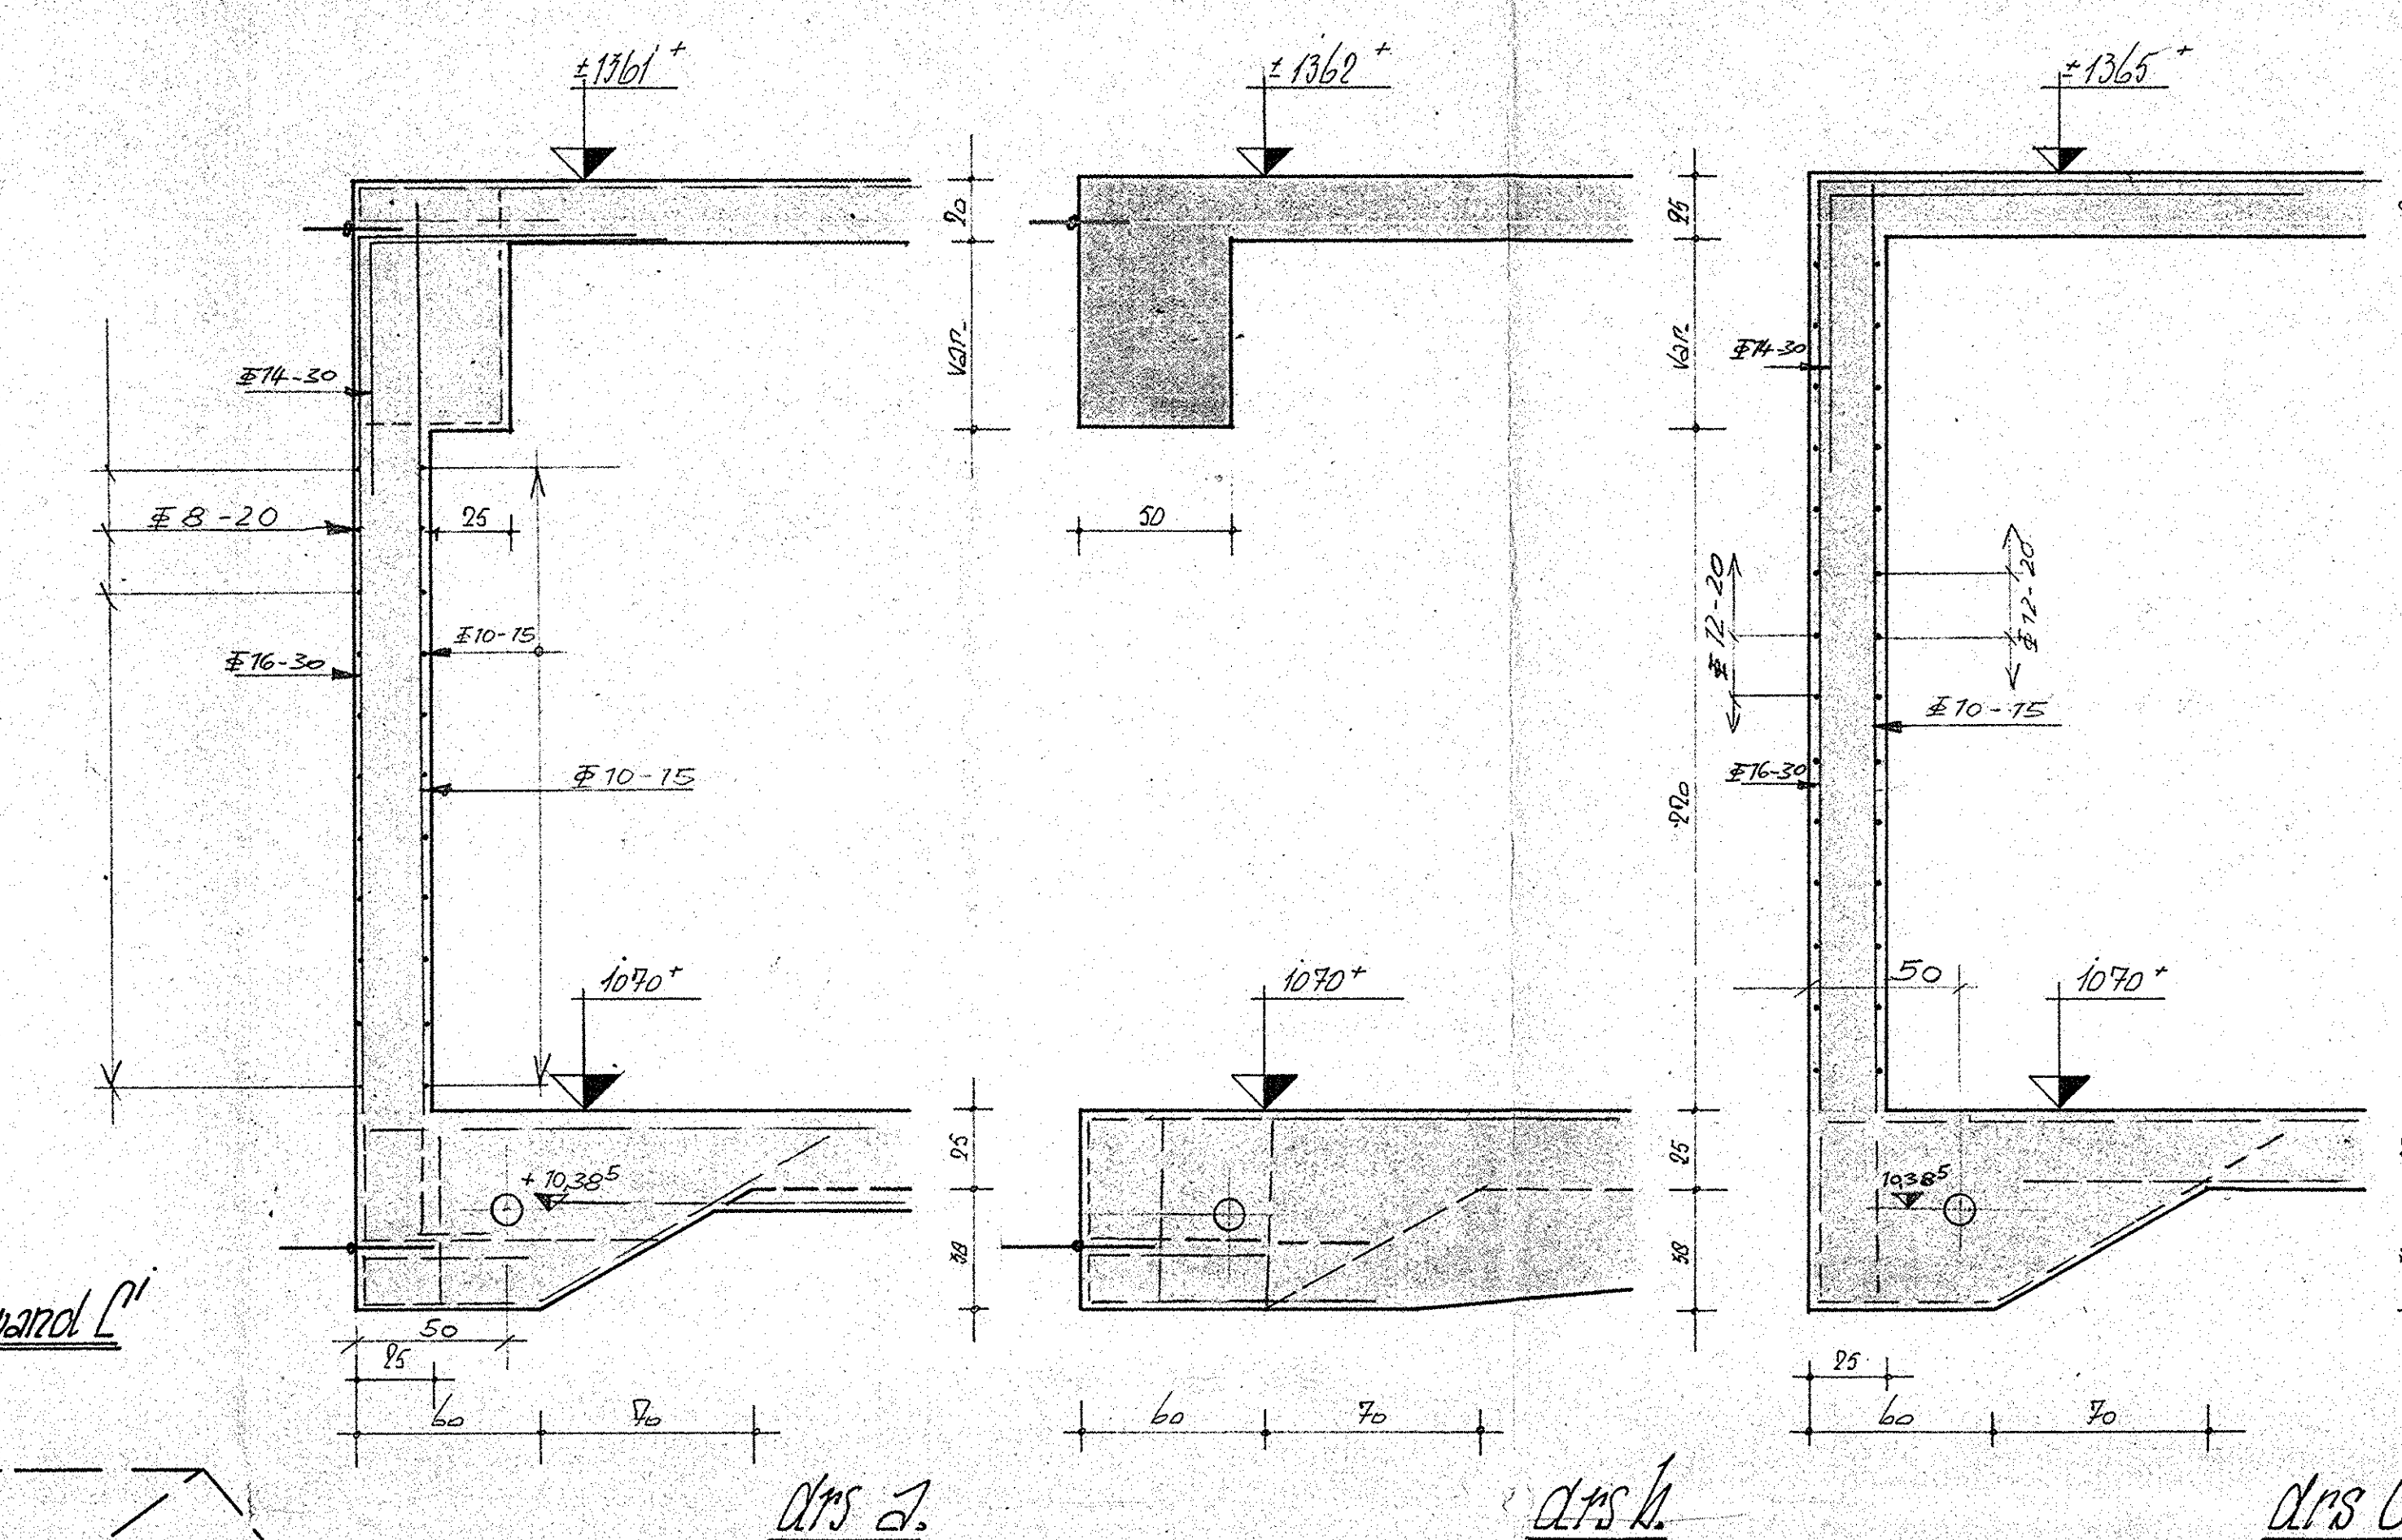

BETONDRUKKING VOLGENS G. B. V. 1992				
	Binnen	Buiten	Onderscheid	
Vibreren	10 cm	15 cm	20 cm	
Malen	1,5	2,0	2,5	
Weten	2,0	2,5	3,0	
Kompressie	2,5	3,0	3,5	

Indien gewijzigd dan vermeld op tekening

Kaliberste = $\frac{1}{2} \times 100$ kg/cm² f₁ = kg/cm²
 Steekproef Q R 50: f₂ = kg/cm²
 Q R : f₃ = kg/cm²
 Q R : f₄ = kg/cm²

Soort en klasse van het cement: Hoogwaardcement Klasse A.
Hoofdeenheden cement per m³ beton: 350 kg

Walter Anselment, Beratender Ingenieur V. B. I.
Büro für Konstruktion Ingenieurbau
Karlsruhe - Kurfürstenstraße 10 - Telefon 305 69

Ausfrag 589	Parkiergarage 1. Planung
Blatt Nr. 13a	Wanden met Doorsneden gaf. K IV

Maßstab	gezeichnet:	Datum:	gepr.	geändert:	Dat.
1: 20	10			131.	6.8.
1:	131.	24.7.69			
1:					