


Langsprofiel H-H' Borgeler Leide  
schaal 1:50

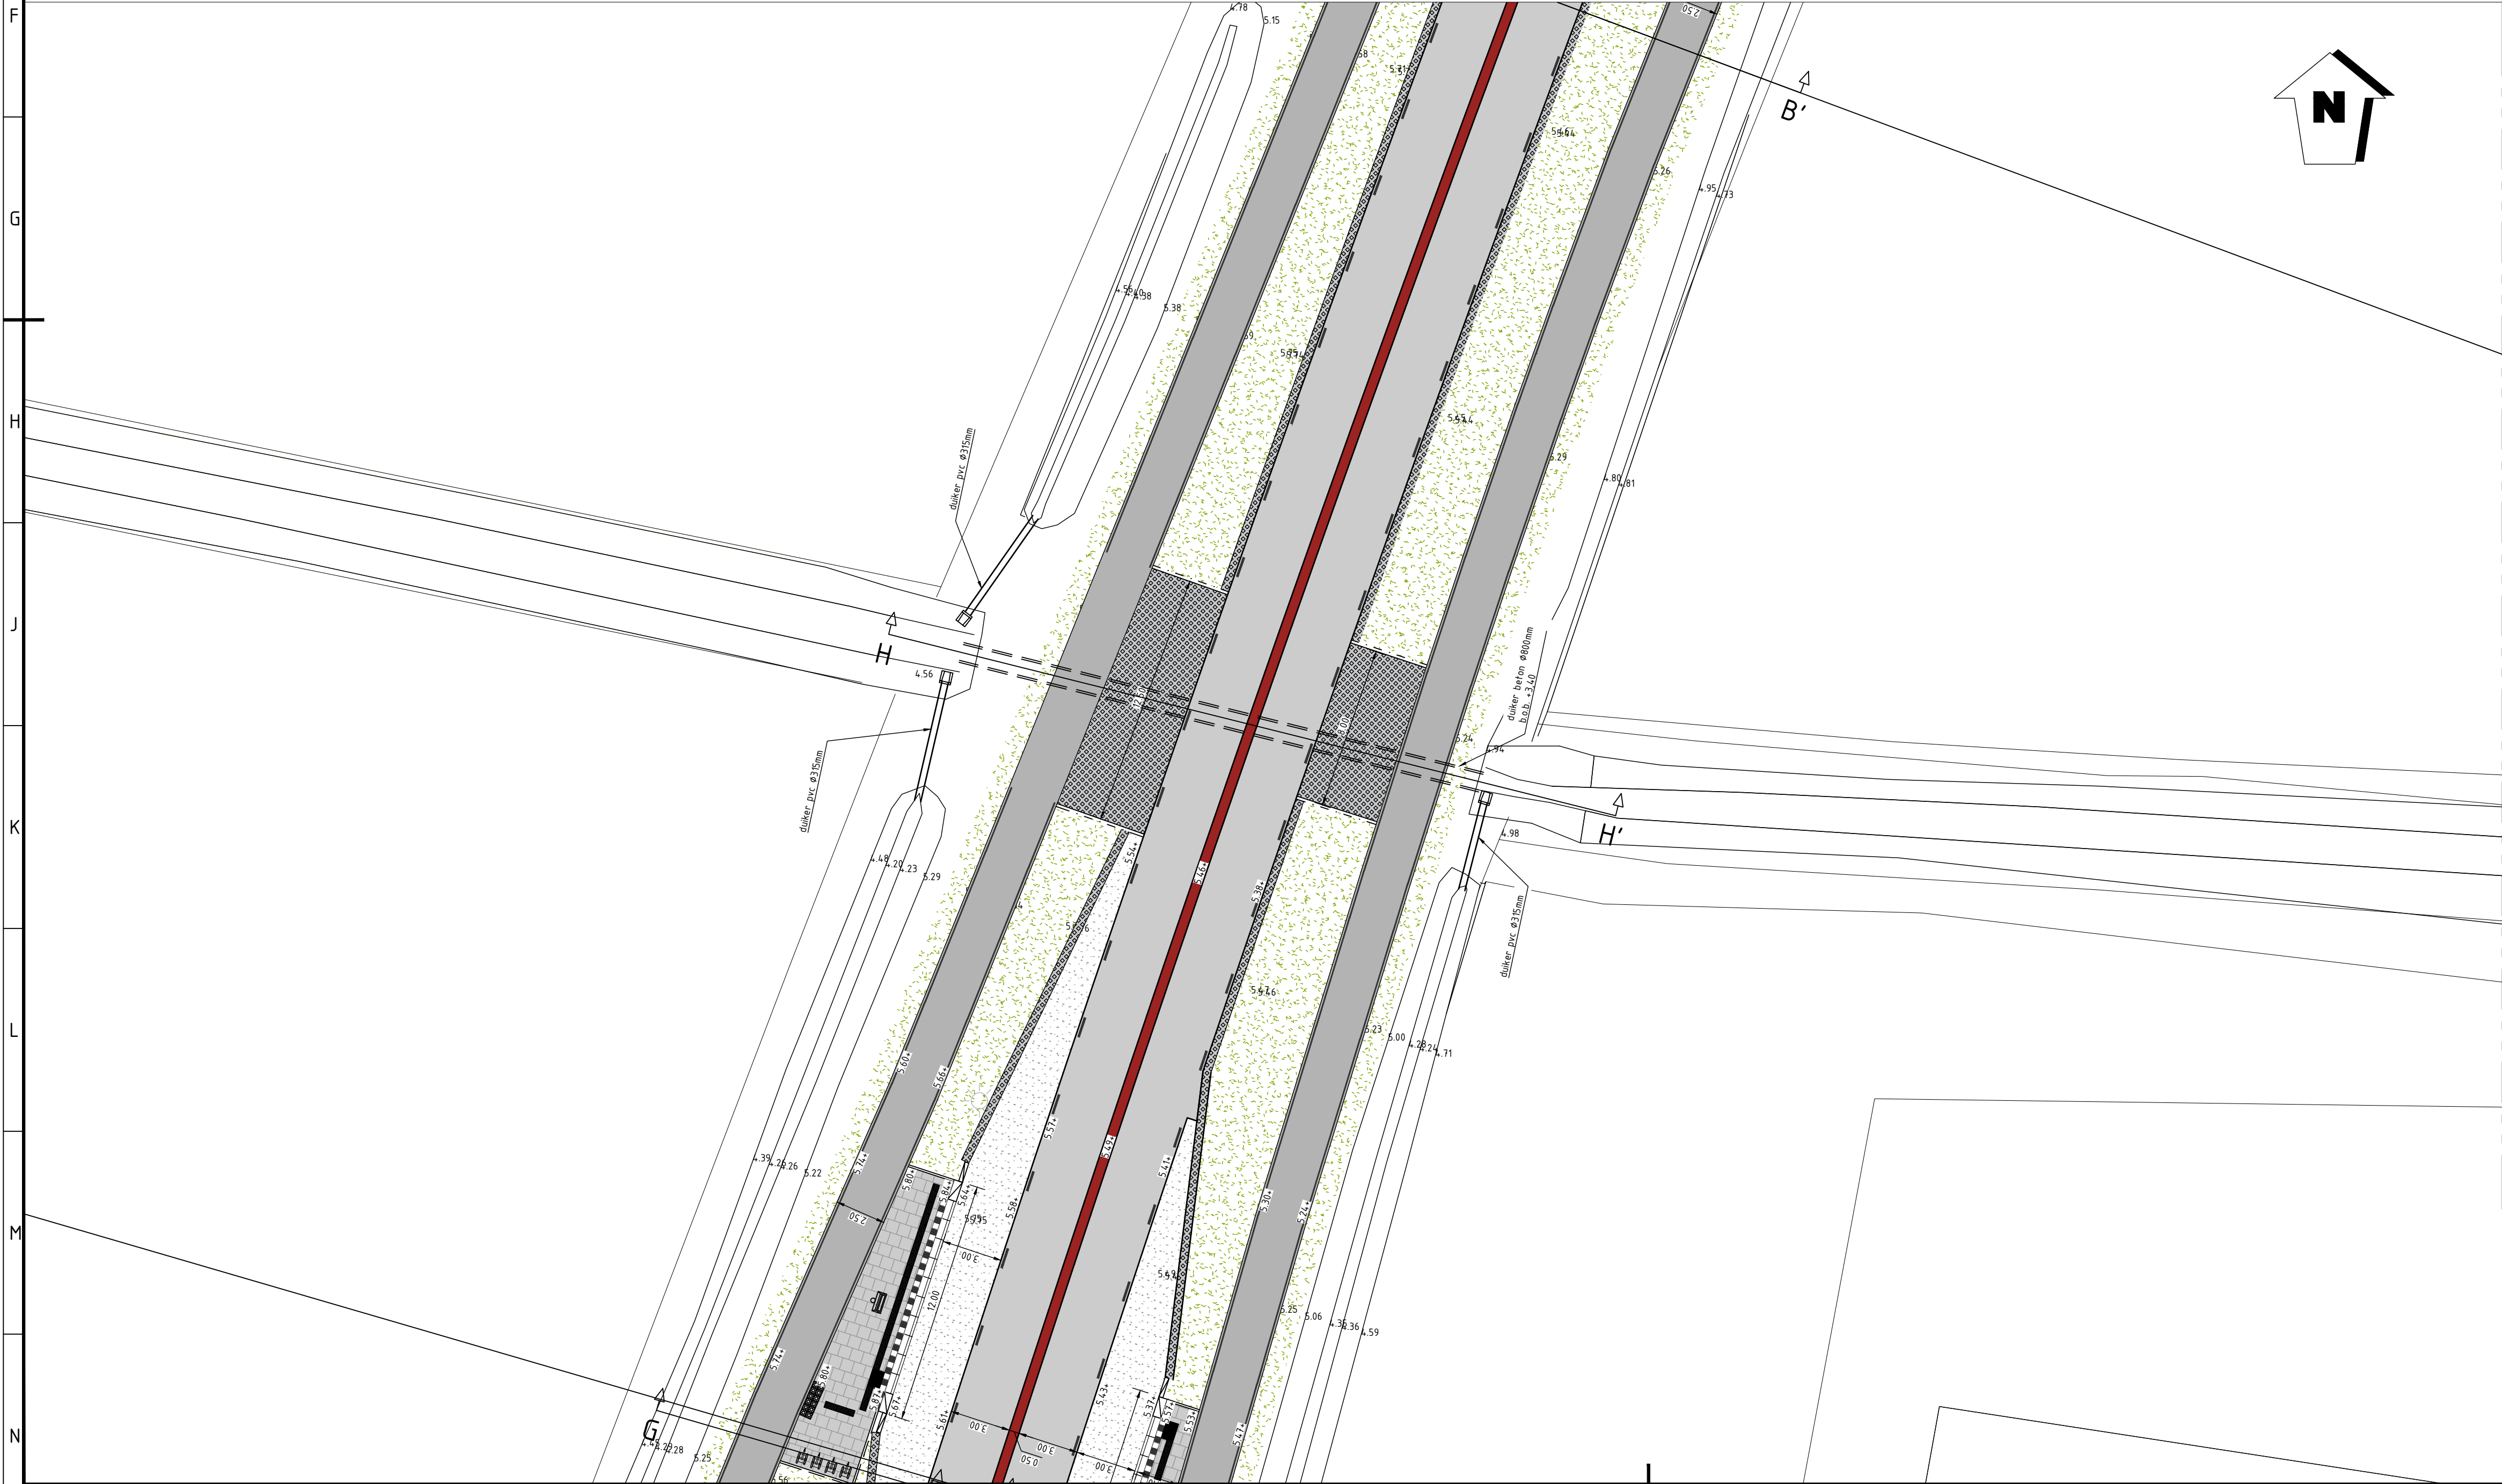

LEGENDA

- Aanvullen met zand in zandbed
- Aanvullen met menggranulaat
- Aanbrengen straatlaag
- Aanbrengen grasbetonsteen
- Aanvullen met vrijgekomen grond
- Bestaand maaiveld
- Nieuwe situatie
- Berm
- Bestaande hoogte t.o.v. NAP
- Nieuwe hoogte t.o.v. NAP
- Verhardingsafschot
- Erfgrens

|   |                        |                |               |            |
|---|------------------------|----------------|---------------|------------|
| CO1   | eerste uitgave         | M. Hofhuis     | N. Ypit       | 16-06-2026 |
| Versie   | wijzigingsomschrijving | getekend       | gecontroleerd | datum      |
| <div><div><div><div><div><div></div><div>PROVIEL</div><div>adviseurs &amp; ingenieurs openbare ruimte</div></div></div><div><div><div></div><div>Assetmanagement</div></div><div><div></div><div>Ontwerp</div></div><div><div></div><div>Klimaat</div></div></div><div><div><div></div><div>provincie</div><div>Overijssel</div></div></div></div></div></div> |                        |                |               |            |
| Opdrachtgever   | Provincie Overijssel   | Projectnummer  | P2025119      |            |
| Omschrijving   | Reconstructie N766     | Documentsoort  | Tekening      |            |
| Onderdeel   | Dwarsprofiel duiker    | Tekeningnummer | 61            |            |
|   |                        | Bladnummer     | 1 van 1       |            |
|   |                        | Formaat        | A1            |            |
|   |                        | Schaal         | 1:200         |            |
|   |                        | Status         | Concept       |            |
| 074 - 2780674 - Mosweg 1 7556 PG Hengelo - info@proviel.nl - www.proviel.nl   |                        |                |               |            |
| Nij geven de openbare ruimte kwaliteit   |                        |                |               |            |