


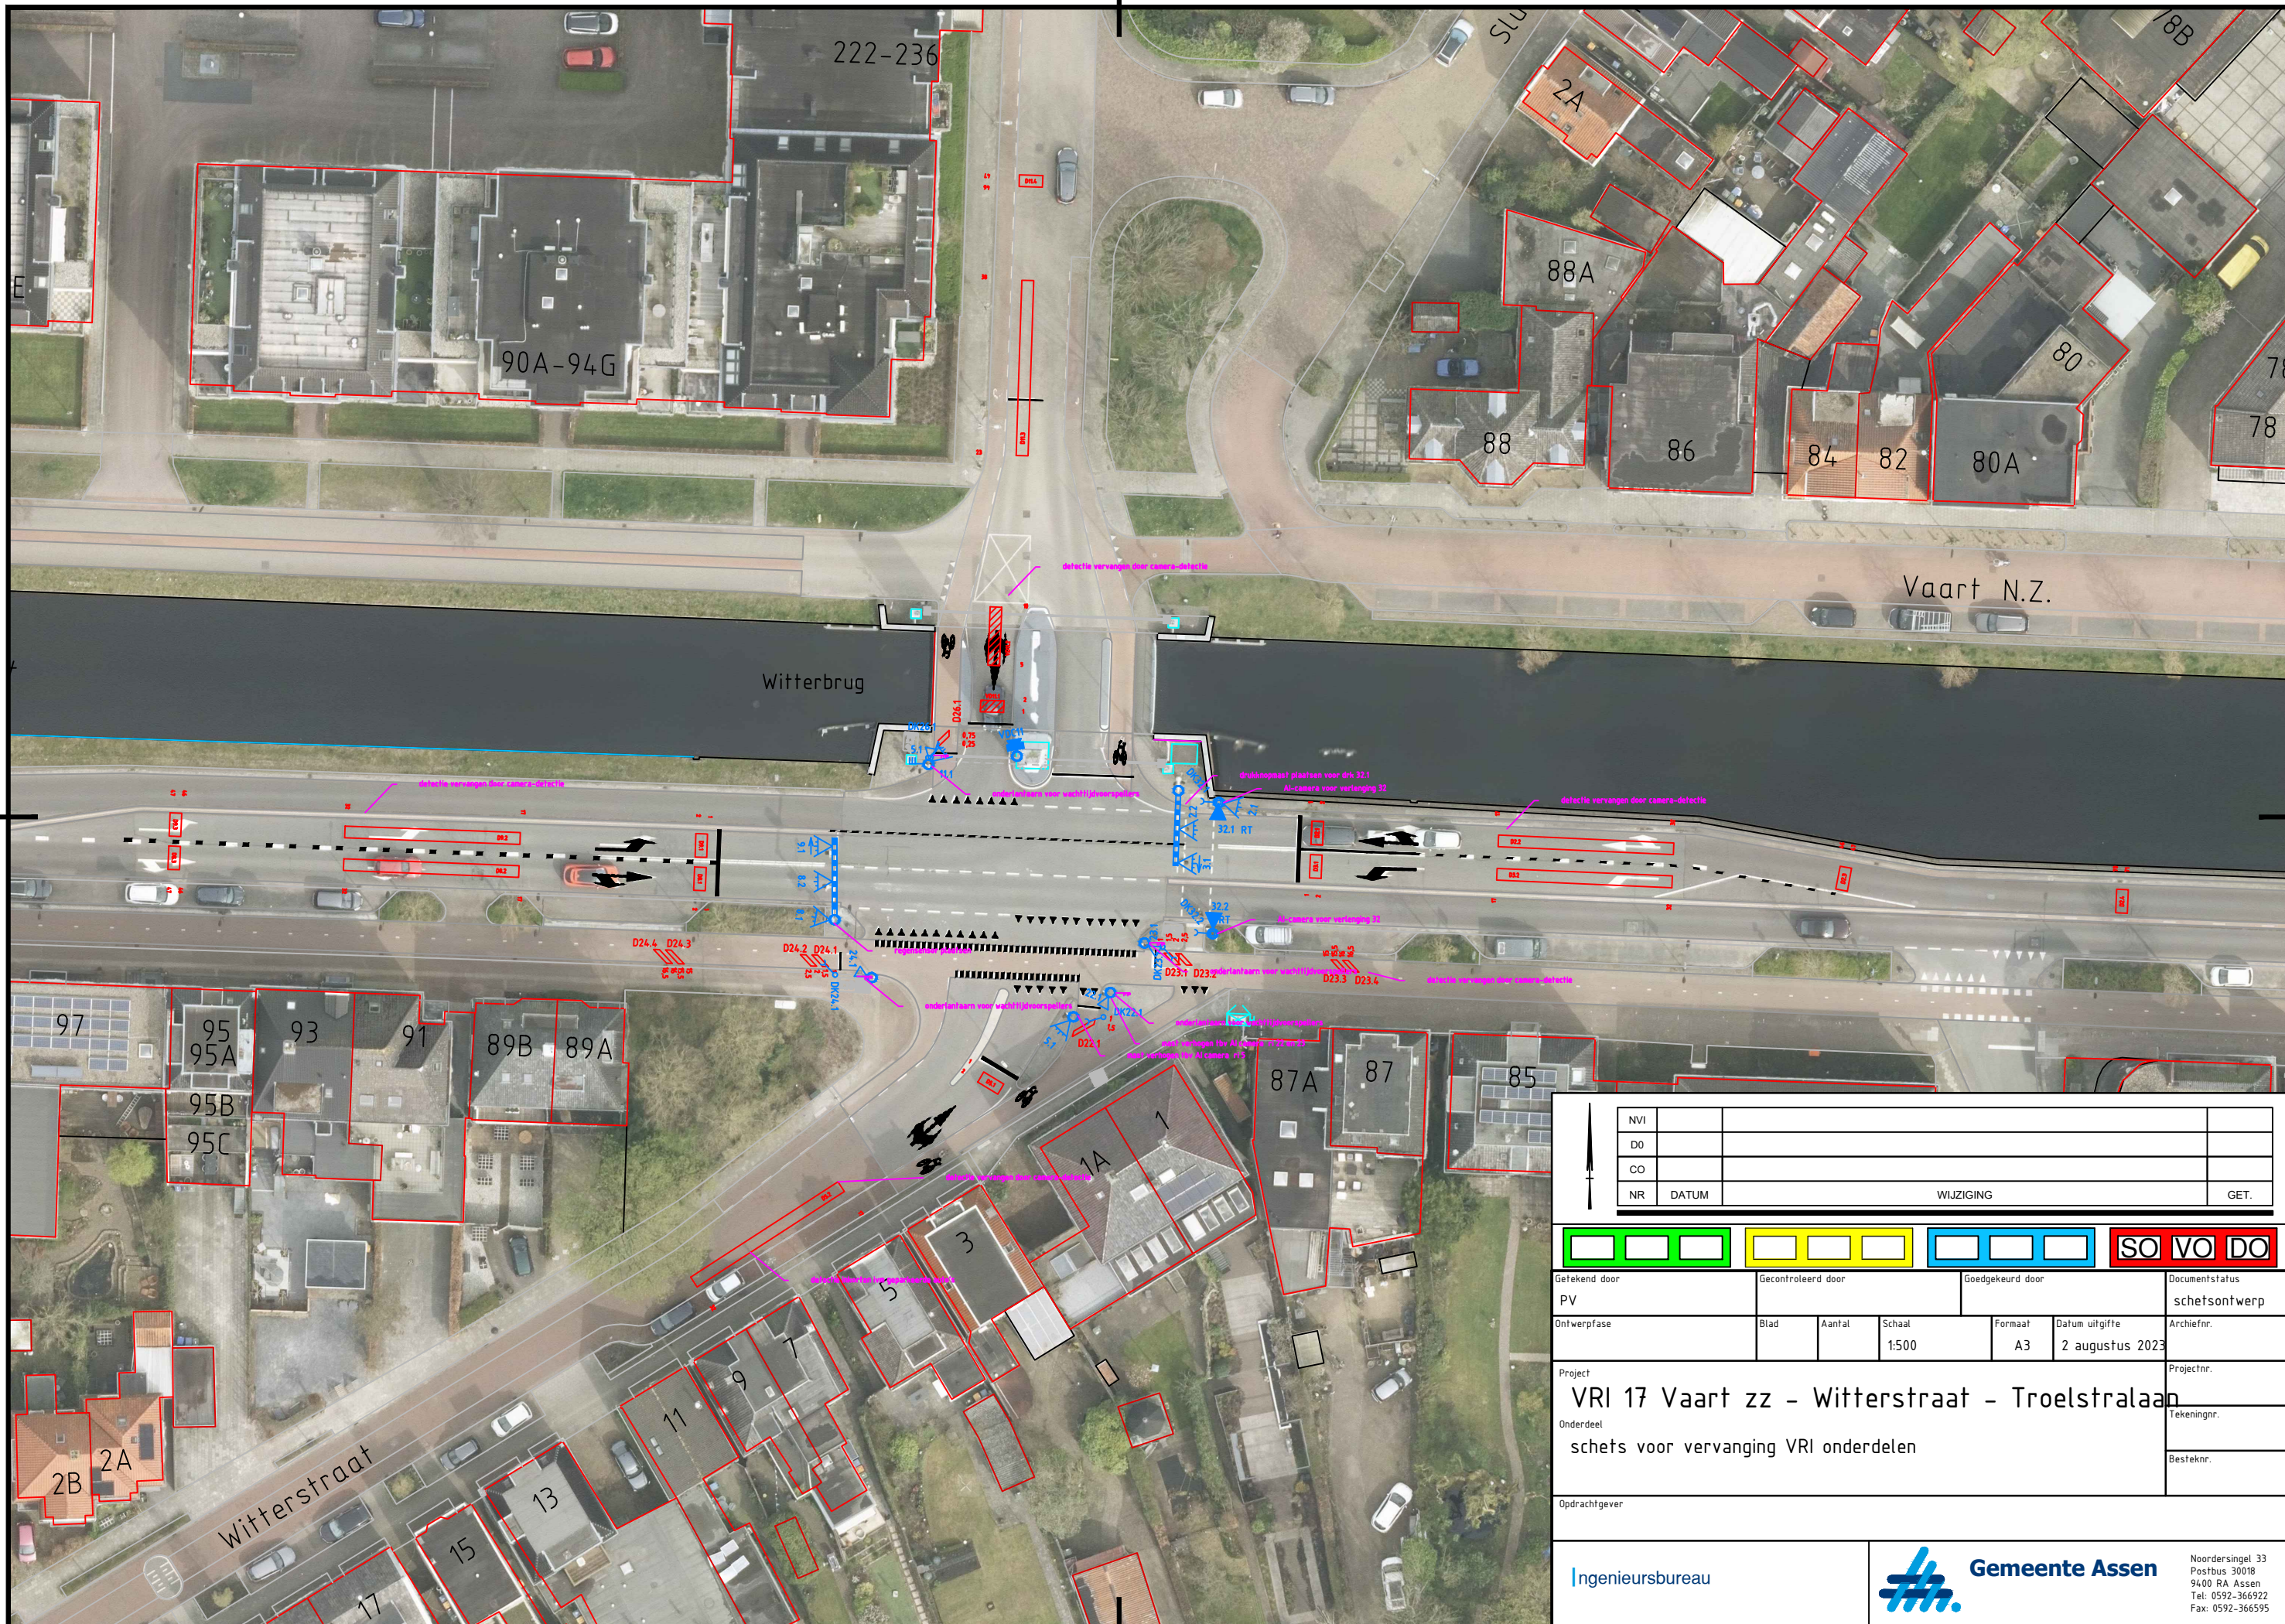

NVI									
D0									
CO									
NR	DATUM	WIJZIGING						GET.	

SO		VO		DO	
----	--	----	--	----	--

Getekend door	Gecontroleerd door	Goedgekeurd door	Documentstatus			
PV			schetsontwerp			
Ontwerpfase	Blad	Aantal	Schaal	Formaat	Datum uitgifte	Archiefnr.
			1:500	A3	2 augustus 2023	
Project						Projectnr.
VRI 17 Vaart zz - Witterstraat - Troelstralaan						
Onderdeel						Tekeningnr.
schets voor vervanging VRI onderdelen						
						Besteknr.
Opdrachtgever						
Ingenieursbureau						
Gemeente Assen						
Noordersingel 33						
Postbus 30018						
9400 RA Assen						
Tel: 0592-366922						
Fax: 0592-366595						