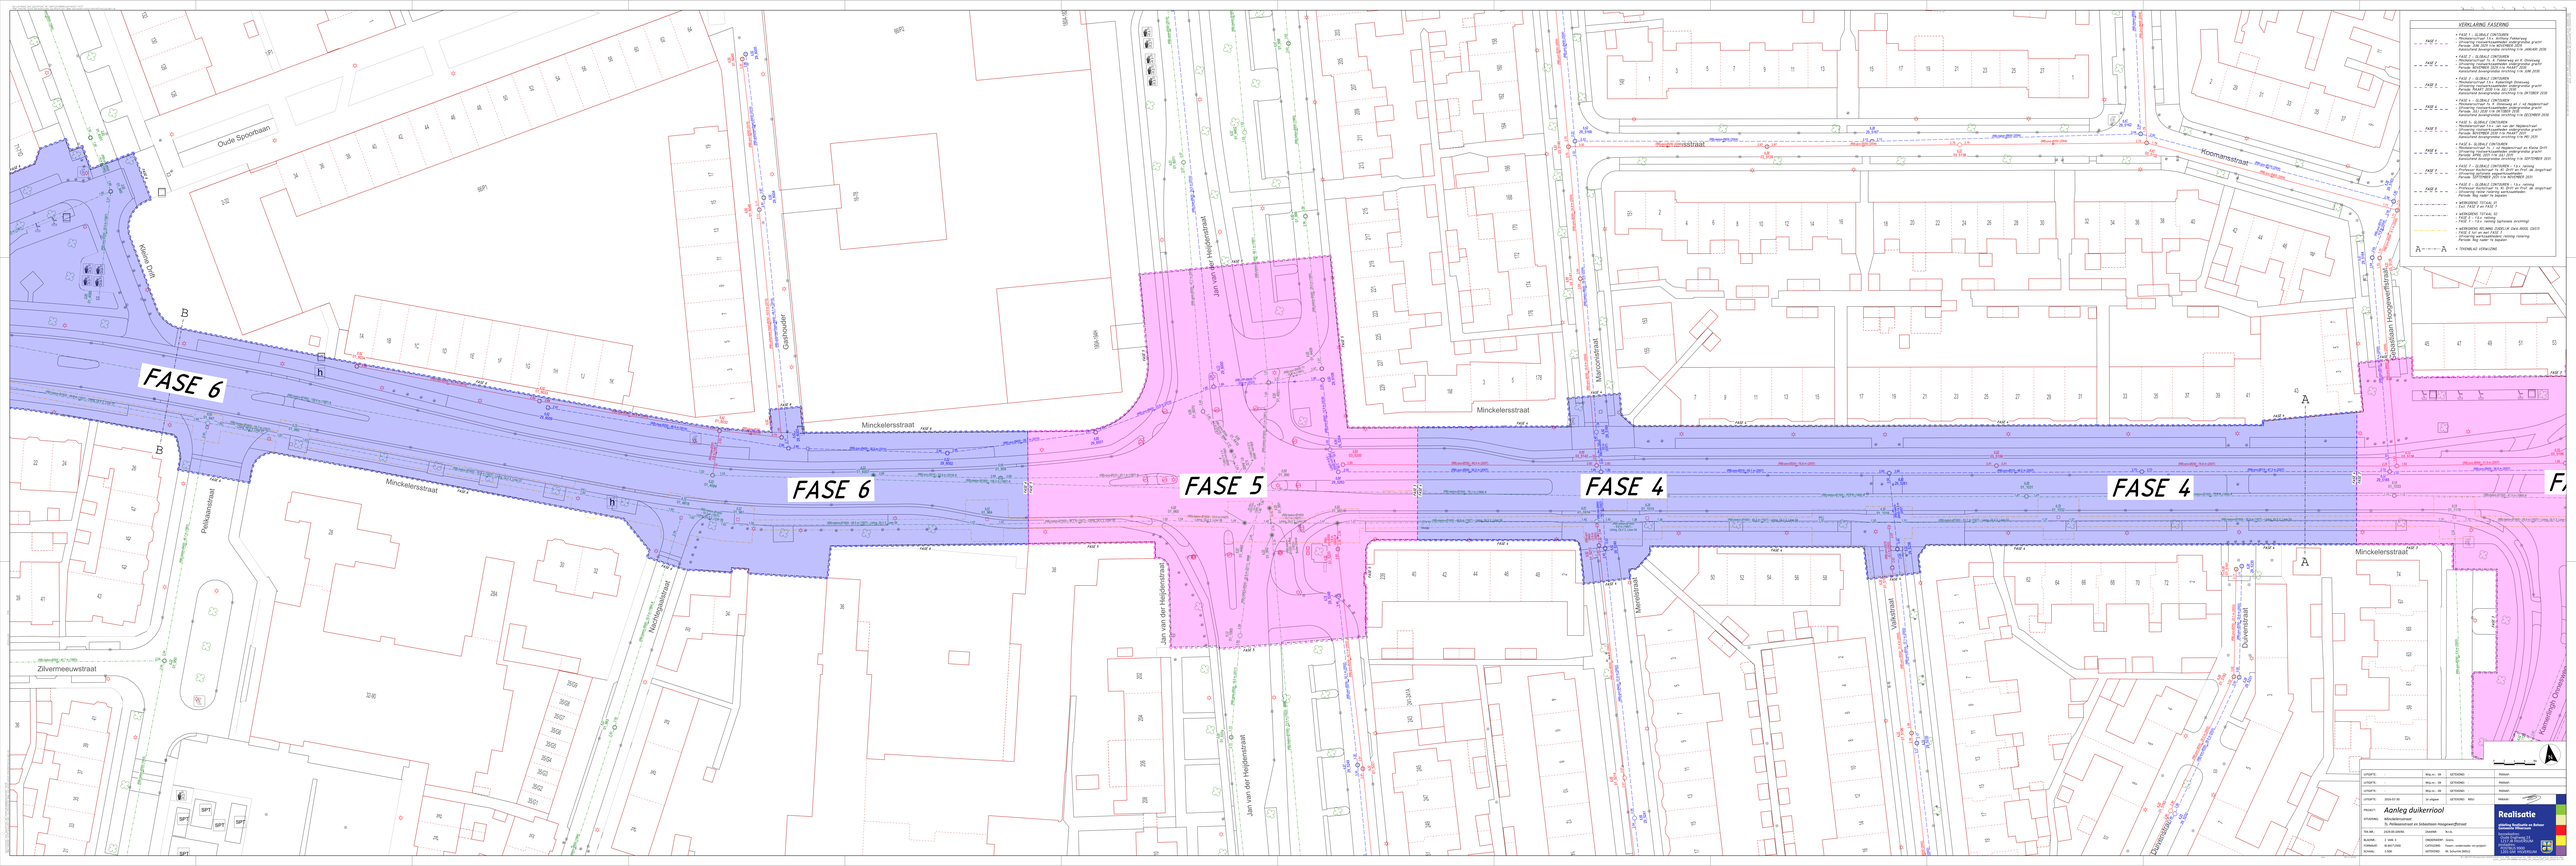
FASE 6
FASE 6
FASE 5
FASE 4
FASE 4
Oude Spoorbaan
Klove Dijk
Minckelersstraat
Pelikaanstraat
Zilvermeeuwstraat
Nachtglasstraat
Jan van der Heijdenstraat
Marcovisstraat
Koomansstraat
Koomansstraat
Hoogwerftstraat
Valkestraat
Duivenstraat
VERKLARING FASERING
Realisatie
Aanleg duikerriool
Minckelersstraat
