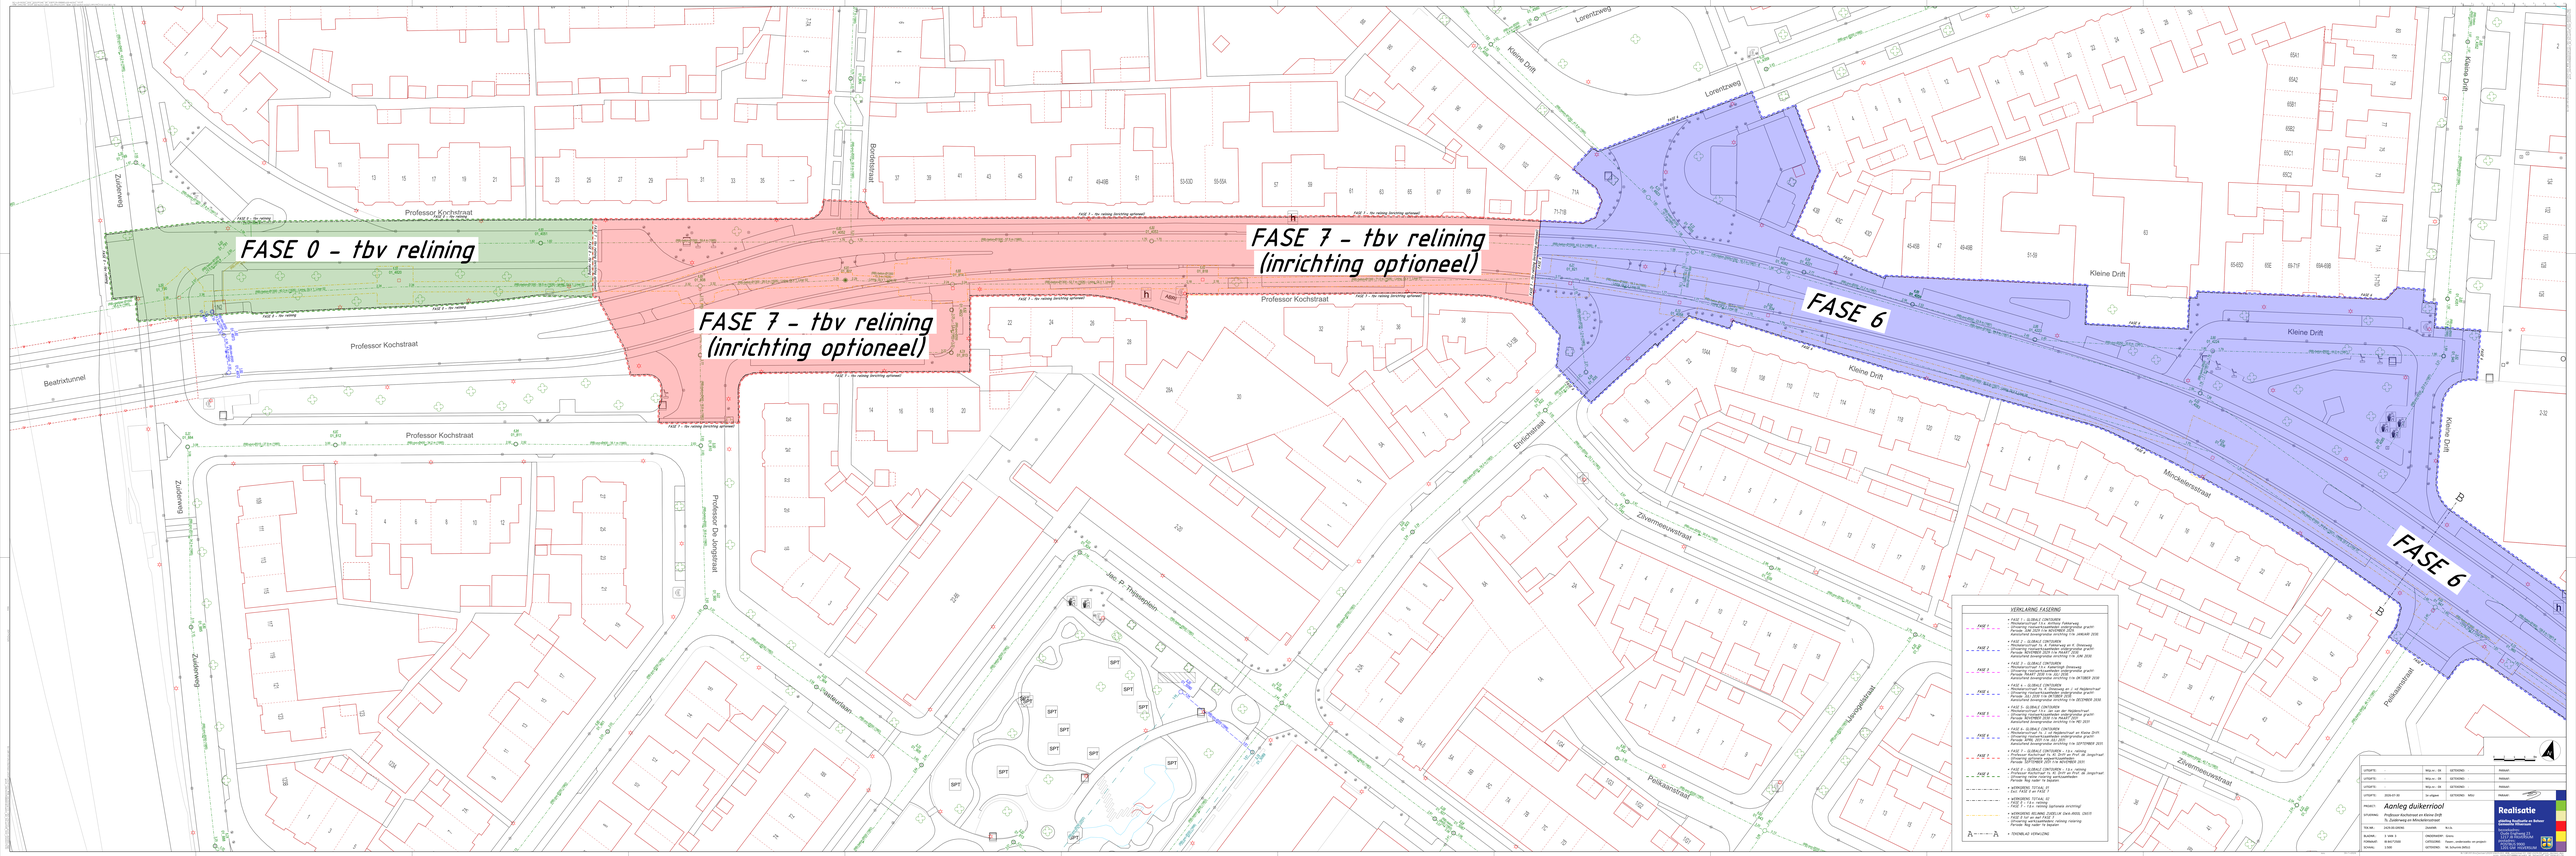
FASE 0 - tbv relining
FASE 7 - tbv relining
(inrichting optioneel)
FASE 7 - tbv relining
(inrichting optioneel)
FASE 6
FASE 6
Professor Kochstraat
Professor Korthstraat
Beatrixtunnel
Zuidoever
Boerdijkstraat
Lorentzweg
Kleine Drift
Ehrlichstraat
Zwarteweeuwstraat
Pieklaanstraat
Mencklaanstraat
Jac. P. Thijsenpln.
Professor Dr. Jongstraat
Rijksweg 21
Rijksweg 21
Rijksweg 21