
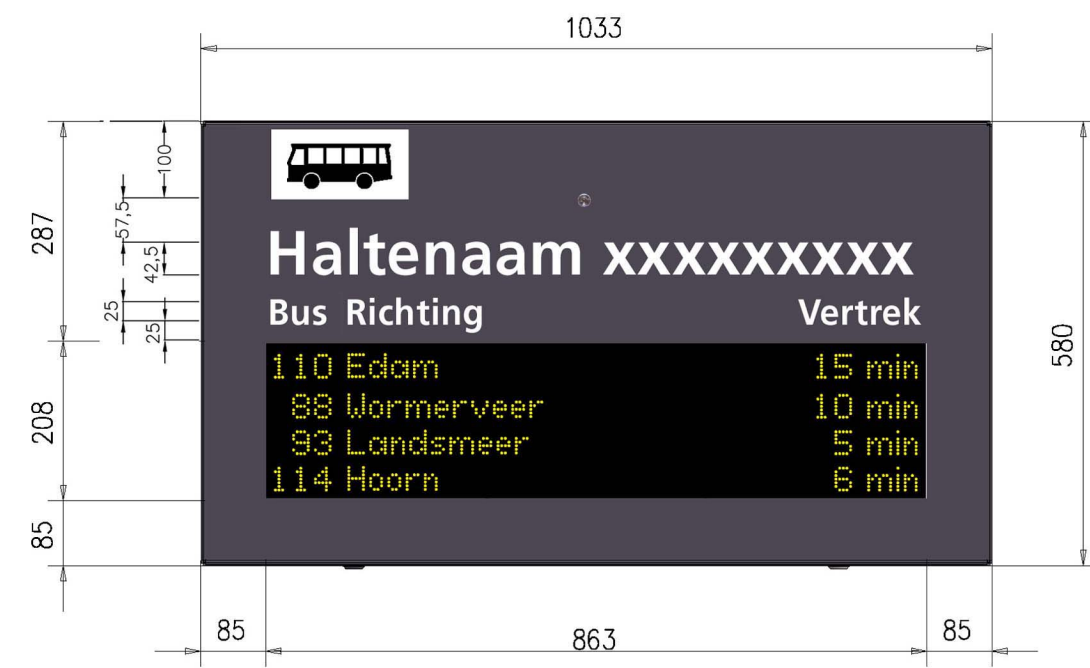
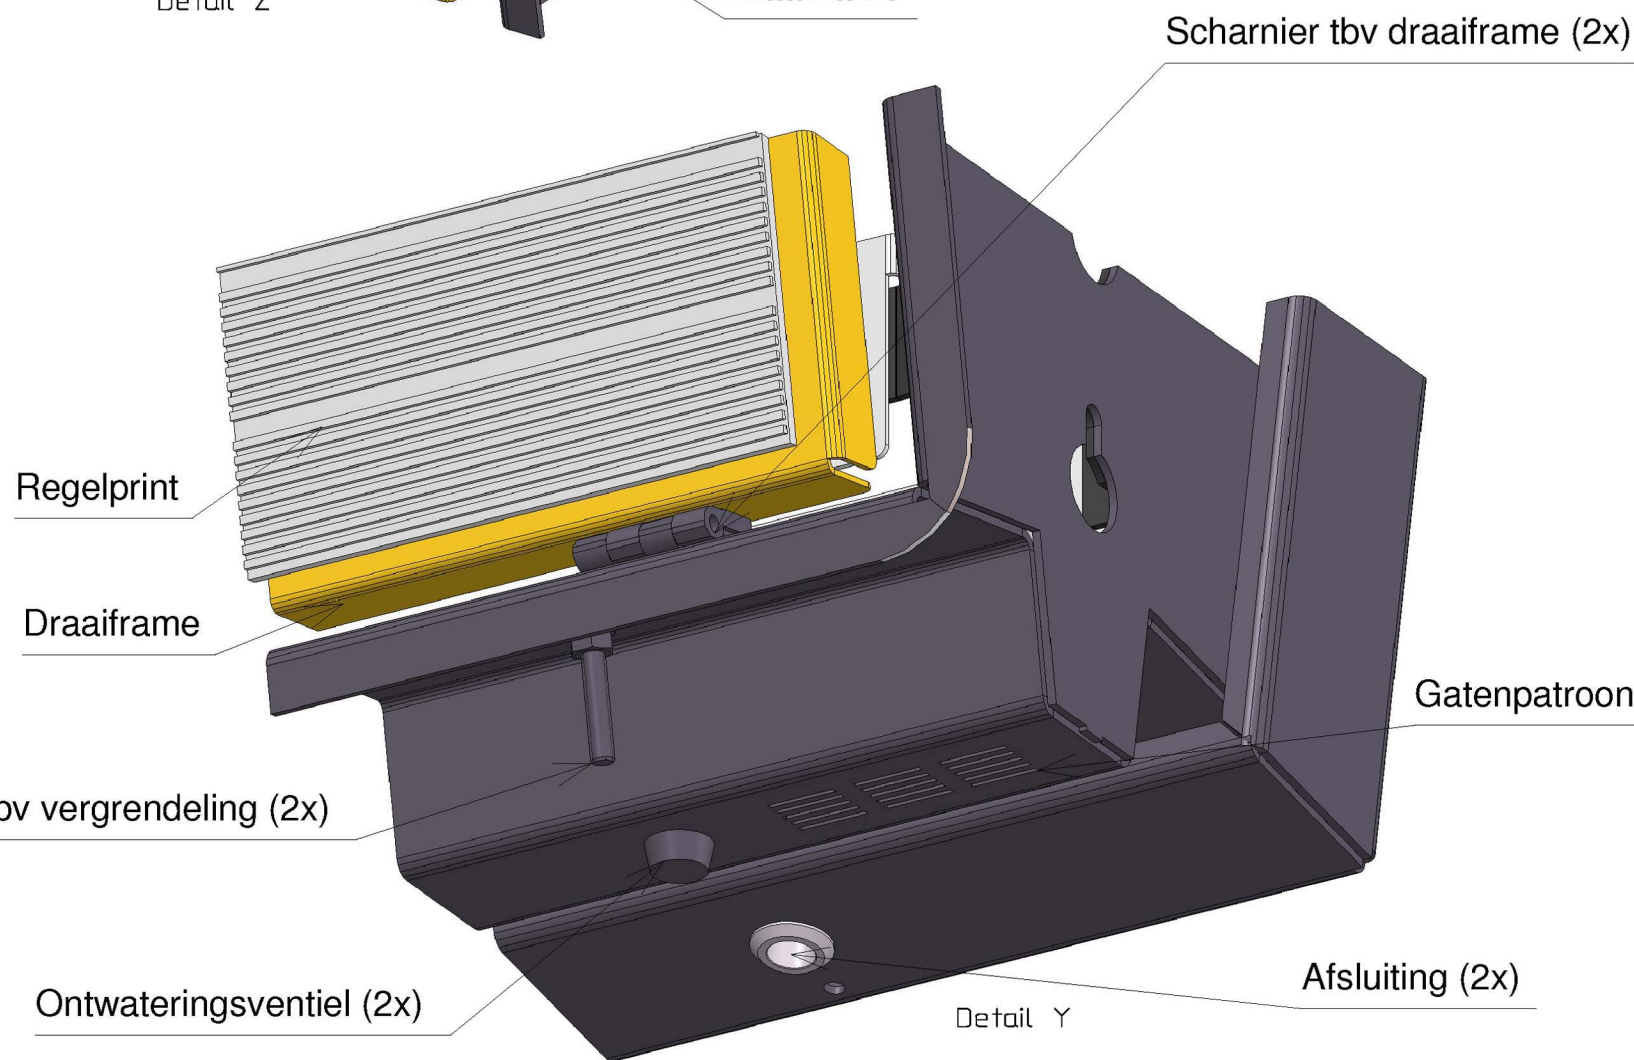
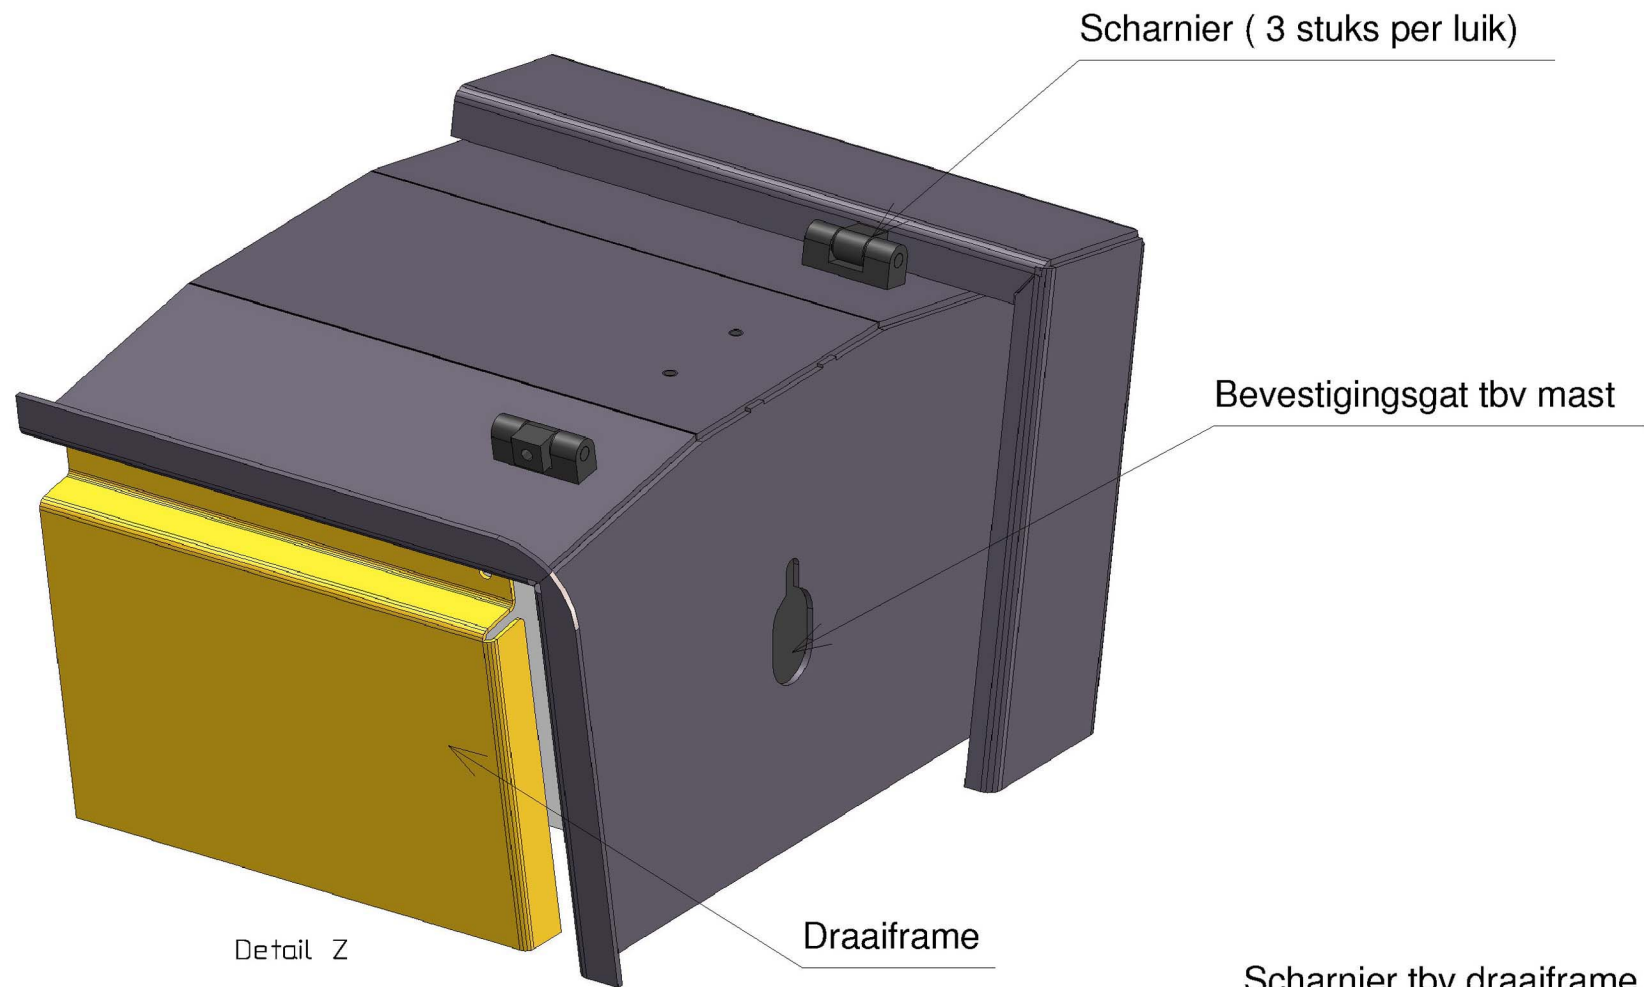


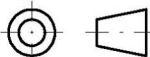

Aanzicht recht op luik gekeken incl. printen

PROJECTIE 	TOLERANTIES vlg. ISO 2768-m	NAAM	DATUM	TEKENINGNR. 1000654-11	Wijz. A	FORM. A3
	SCHAAL: 1:10 MAATEENHEID: MM	GETEKEND: Bdj GEWILJIGD: FT GEZIEN :	21.08.2010 10.09.2010			
 POSTBUS 24 1130 AA VOLENDAM E-mail: info@tolplaatwerk.nl Tel.: +31(0)299-380300 Fax.: +31(0)299-365108		OPDRACHTGEVER: Surtronic International B.V. PROJECT: Zaanstad Behuizing 4-regels Details				