
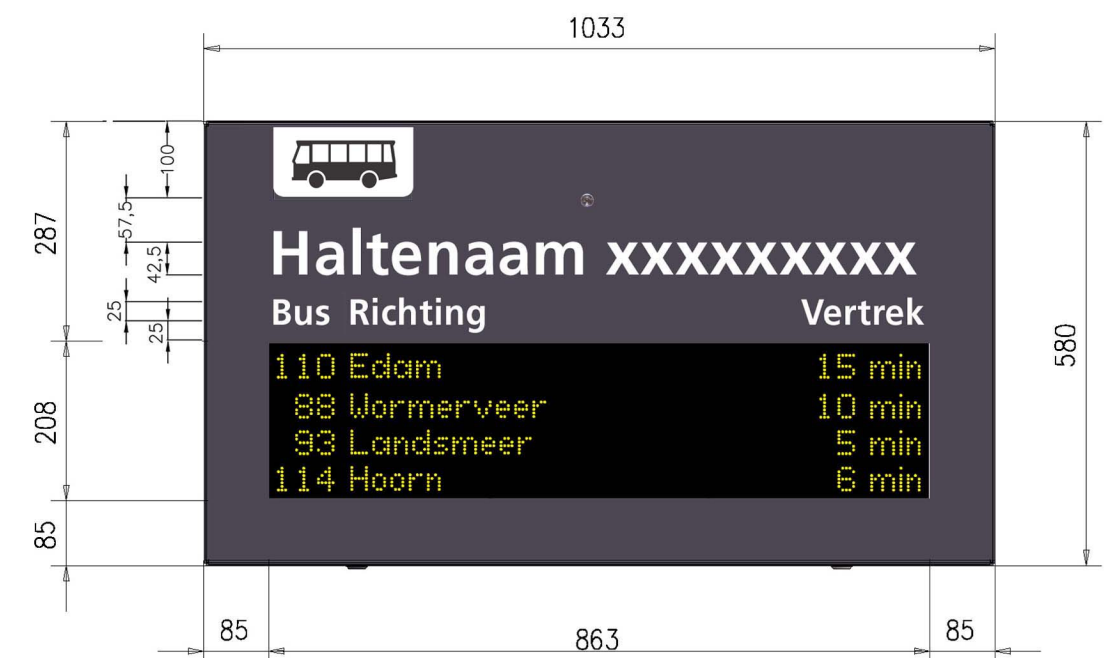
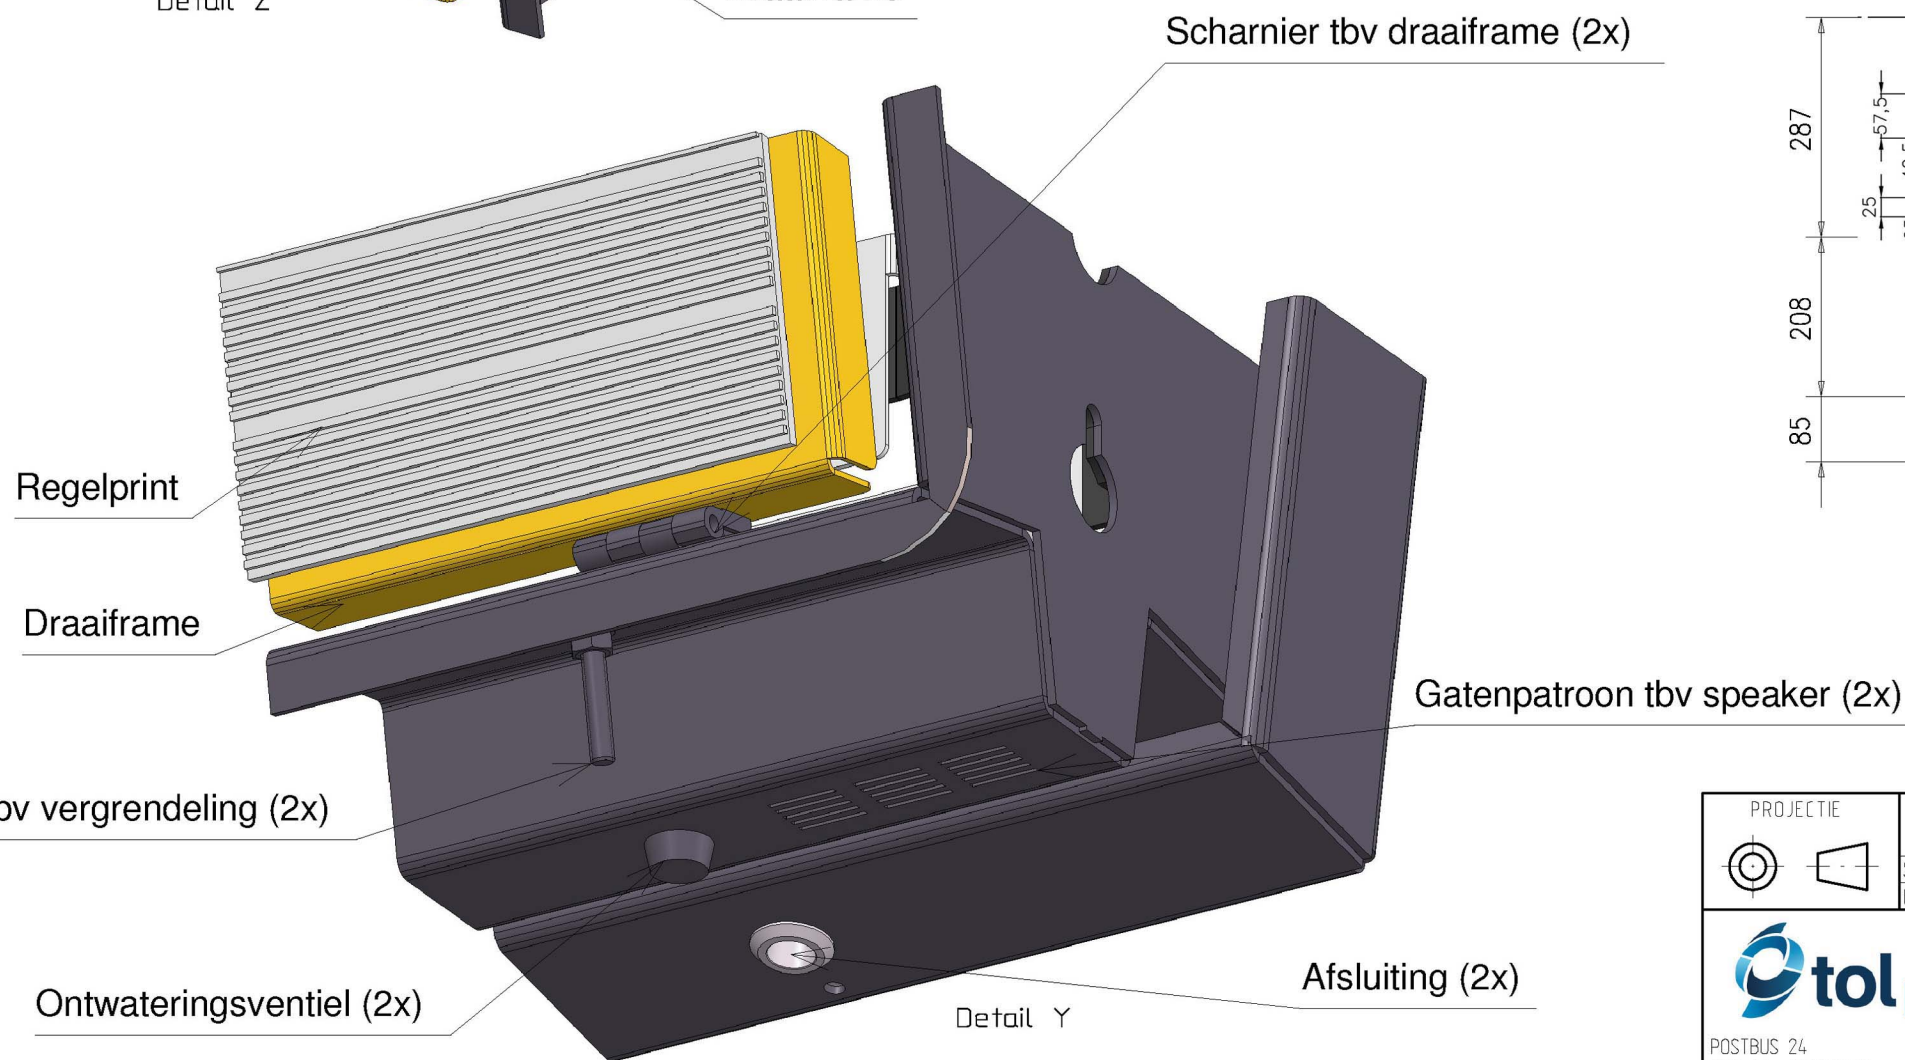
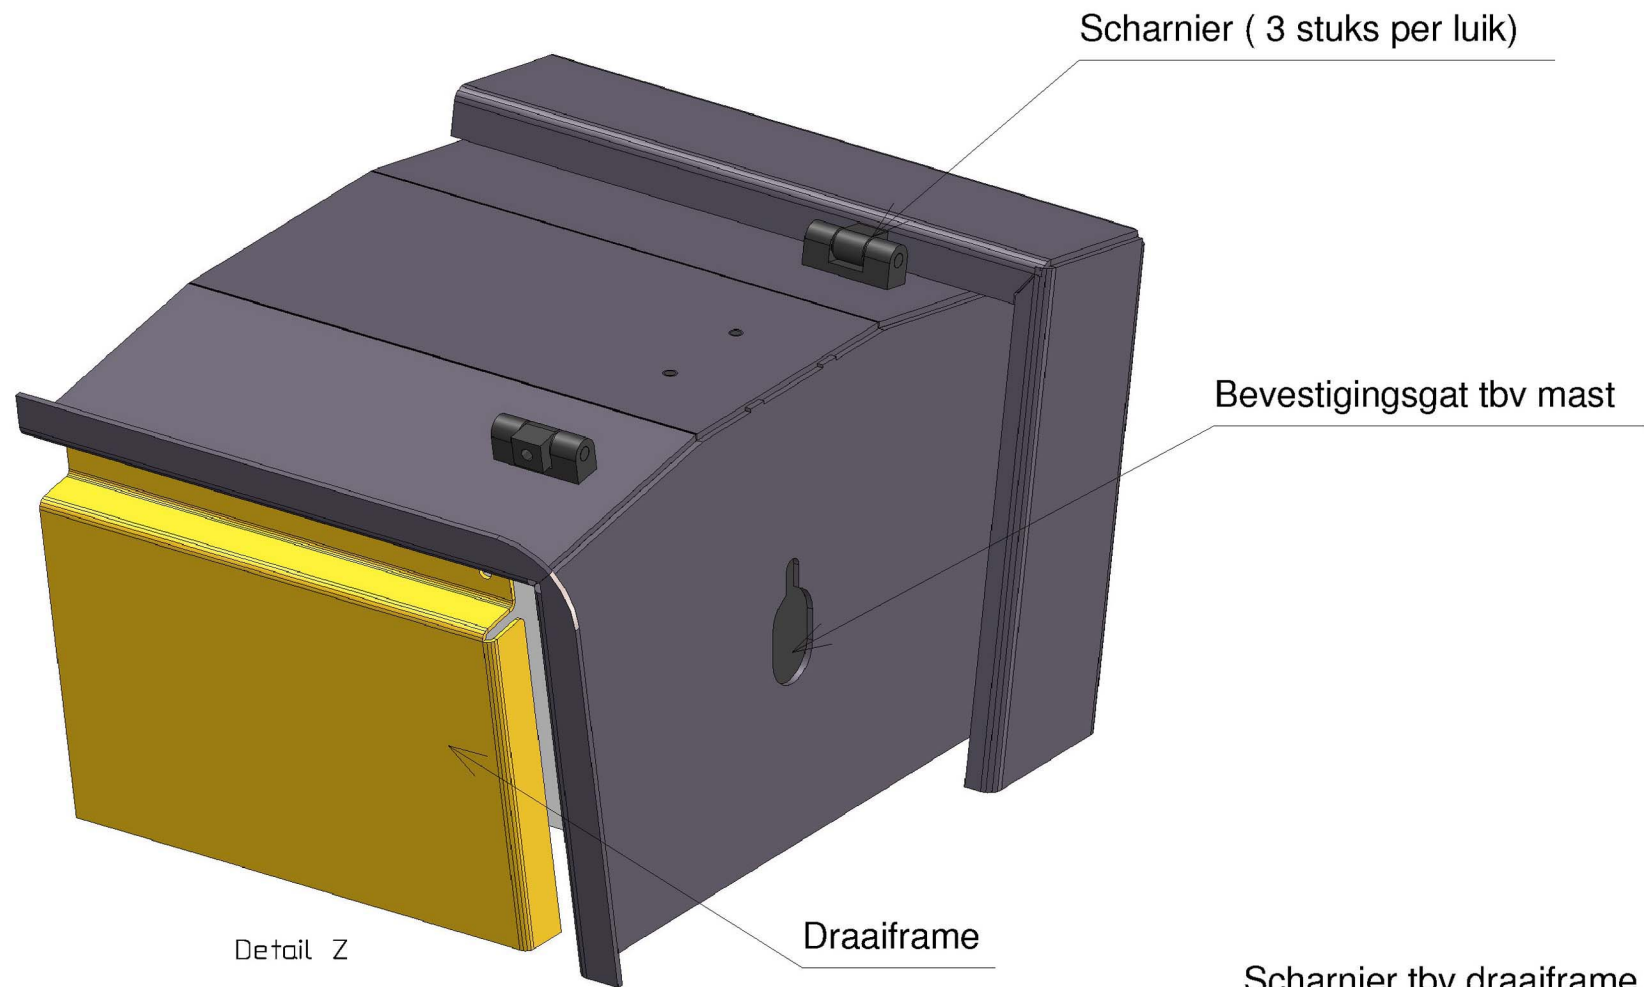


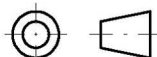

Aanzicht recht op luik gekeken incl. printen

PROJECTIE	TOLERANTIES vlg ISO 2768-m	NAAM	DATUM	TEKENINGNR.	wijz.	FORM.
	SCHAAL: 1: 10	GETEKEND: B&J	21.08.2010	1000654-11	A	A3
MAATEENHEID: MM	GEWIJZIGD: HA	19.10.2010				
		GEZIEN :		ORDERNR.:	1/1	
 tol plaatwerk		OPDRACHTGEVER:	Surtronic International B.V.			
		PROJECT:	Zaanstad			
		Behuizing 4-regels				
POSTBUS 24 1130 AA VOLENDAM E-mail: info@tolplaatwerk.nl		Details				
Tel.: +31(0)299-380300 Fax: +31(0)299-365108						