
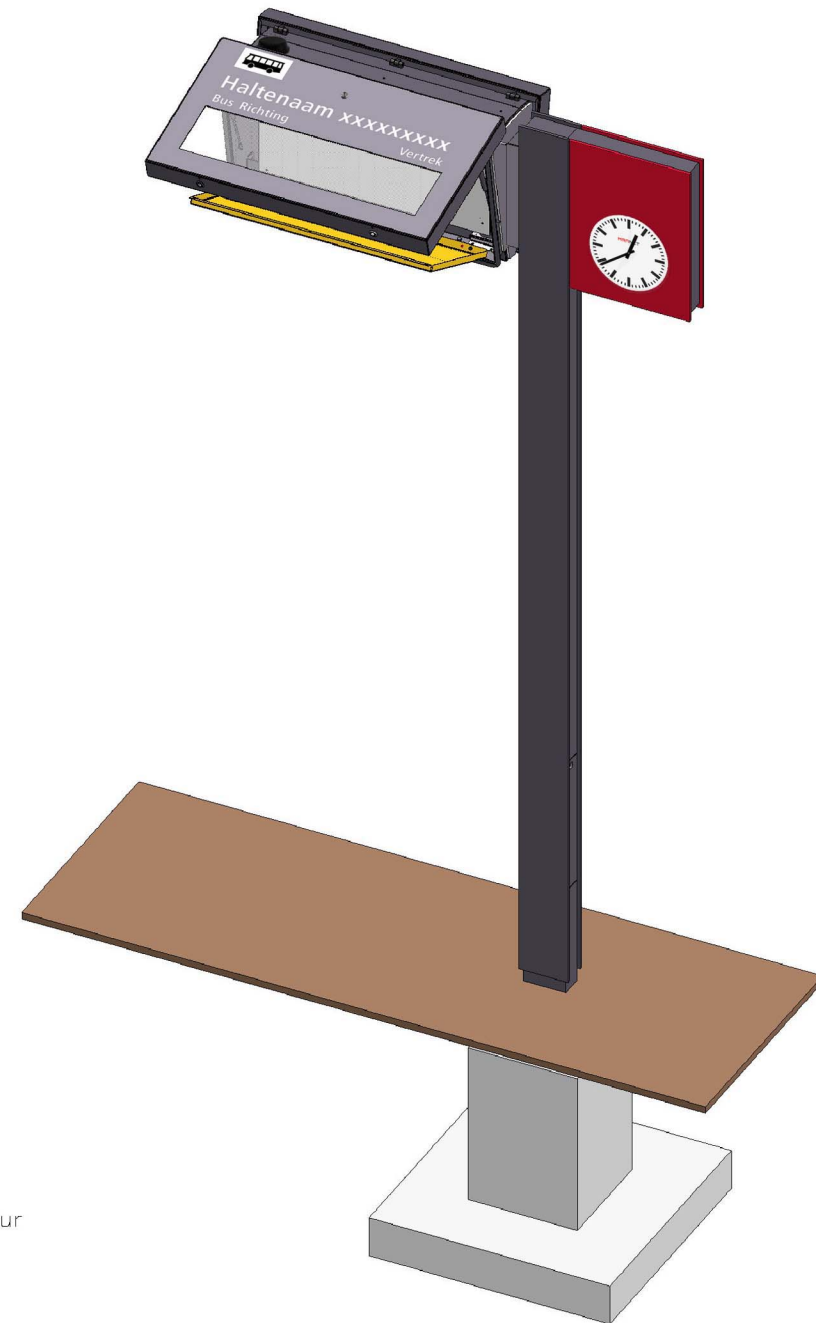
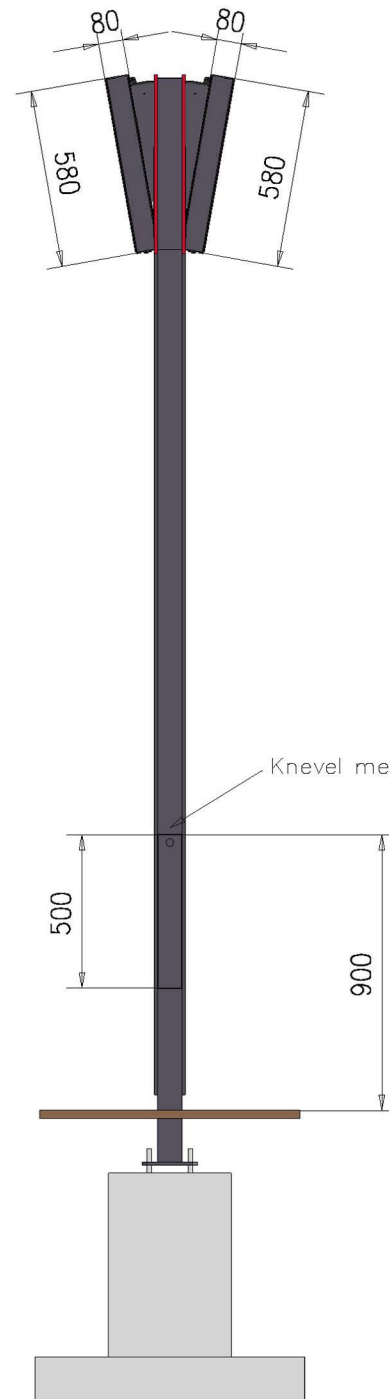
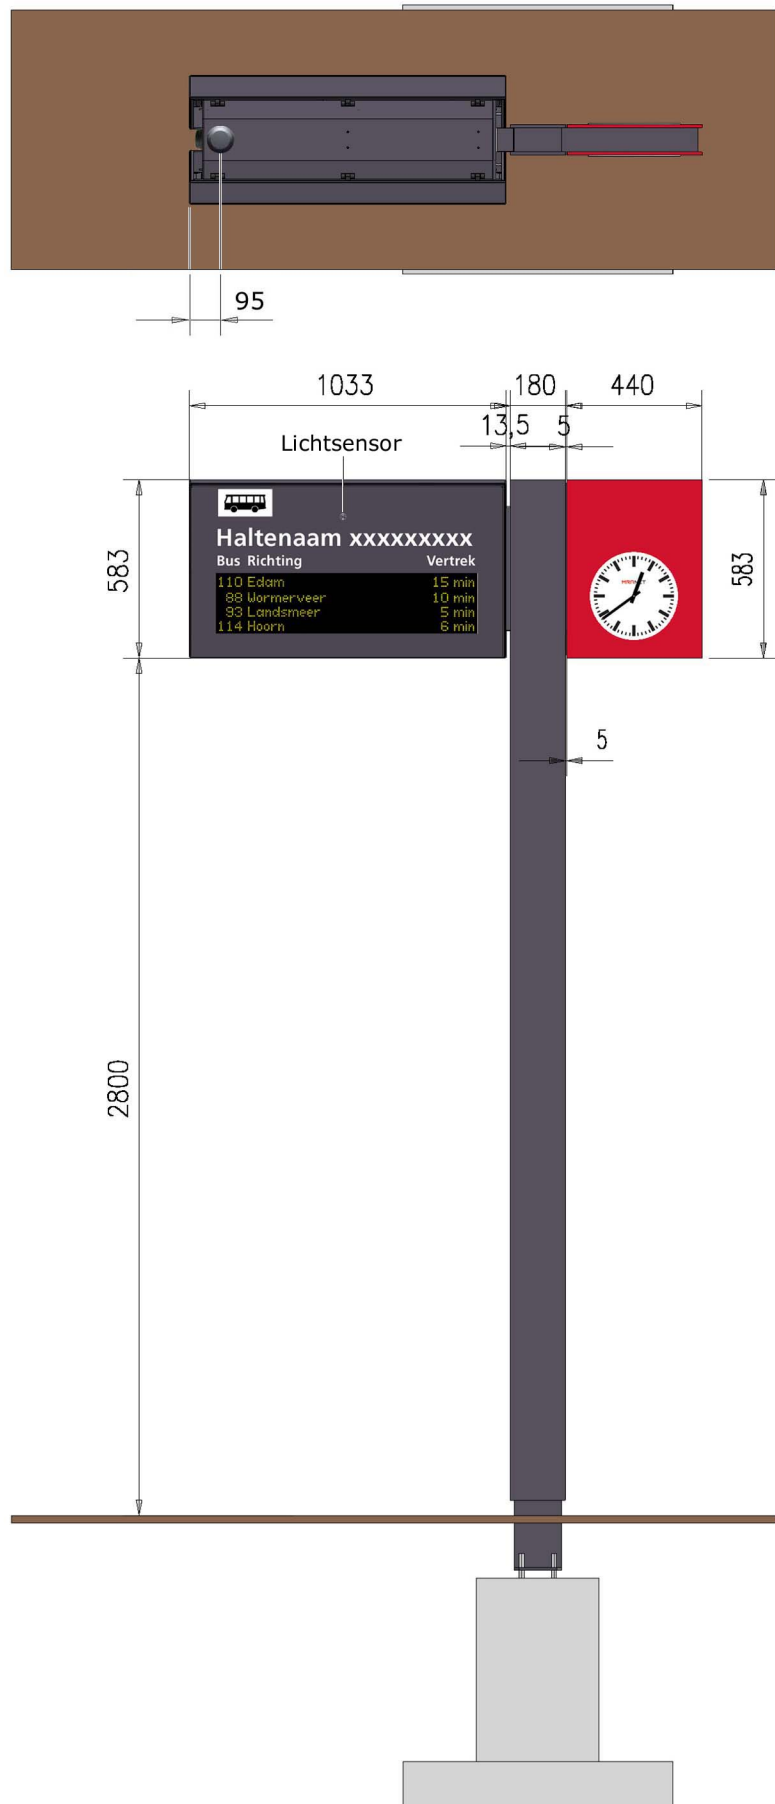


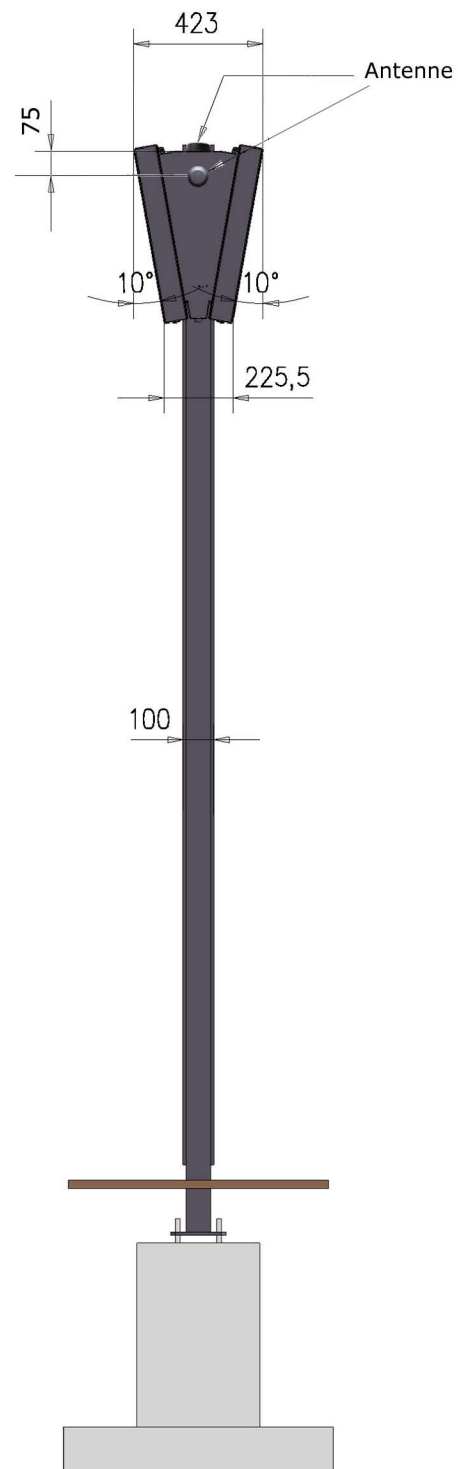

Gewichten:

Display-behuizing:	68kg
Klok-behuizing:	15kg
Mast:	175kg

Kleuren:

grijs, Interpol bleu 2600 Sable YW361F, glansgraad 30%
rood, Colormap 410ES (Akzo Nobel), glansgraad 30%

PROJECTIE	TOLERANTIES vlg ISO 2768-m	NAAM	DATUM	TEKENINGNR.	Wijz.	FORM.
	SCHAAL: 1:25 MAATEENHEID: MM	GETEKEND: FT GEWIJZIGD: FT GEZIEN :	12.04.2010 10.09.2010	1000654-05	B	A3
OPDRACHTGEVER: Surtronic International B.V.				PROJECT: Zaanstad		
MRA display 4-regels				Overzicht displays		
POSTBUS 24 1130 AA VOLENDAM E-mail: info@tolplaatwerk.nl				Tel.: +31(0)299-380300 Fax.: +31(0)299-365108		