
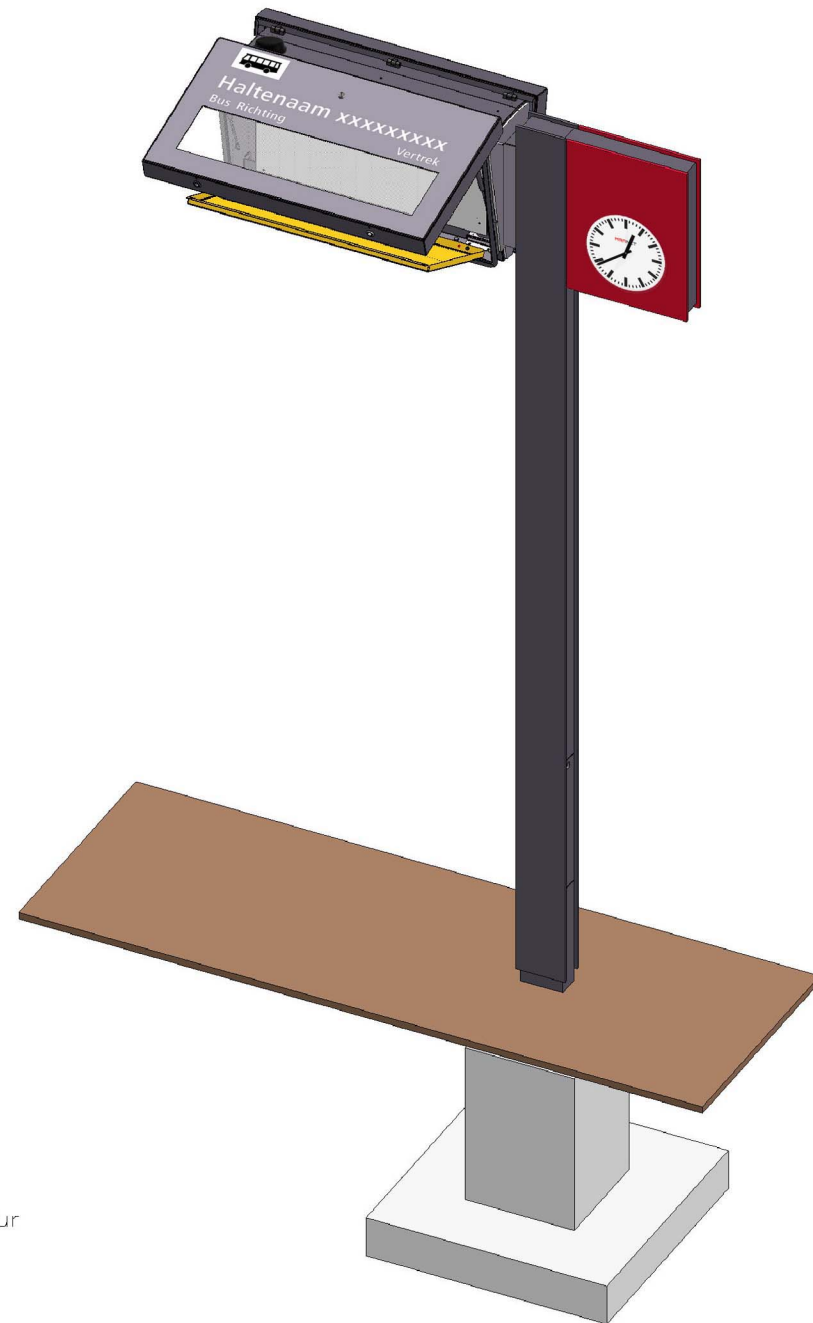


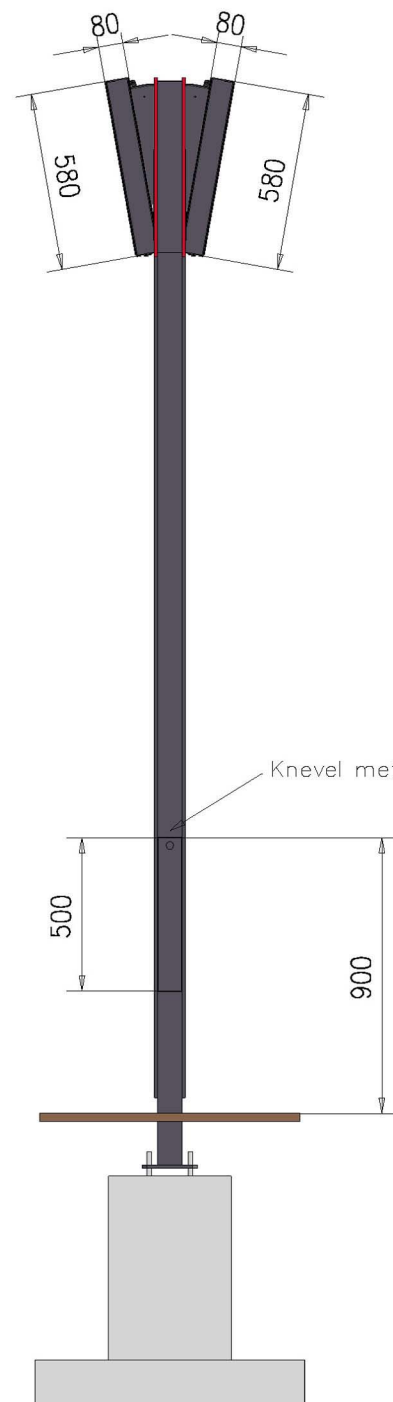

Gewichten:

Display-behuizing:	68kg
Klok-behuizing:	15kg
Mast:	175kg

Kleuren:

grijs, Interpol bleu 2600 Sable YW361F, glansgraad 30%
rood, Colormap 410ES (Akzo Nobel), glansgraad 30%

PROJECTIE	TOLERANTIES vlg. ISO 2768-m	NAAM	DATUM	TEKENINGNR.	Wijz.	FORM.
	SCHAAL: 1:25	GETEKEND: FT	12.04.2010	1000654-05	B	A3
	MAATEENHEID: MM	GEWIJZIGD: FT	10.09.2010	ORDERNR.:		1/1
 POSTBUS 24 1130 AA VOLENDAM E-mail: info@tolplaatwerk.nl		OPDRACHTGEVER: Surtronic International B.V. PROJECT: Zaanstad MRA display 4-regels Overzicht displays				