


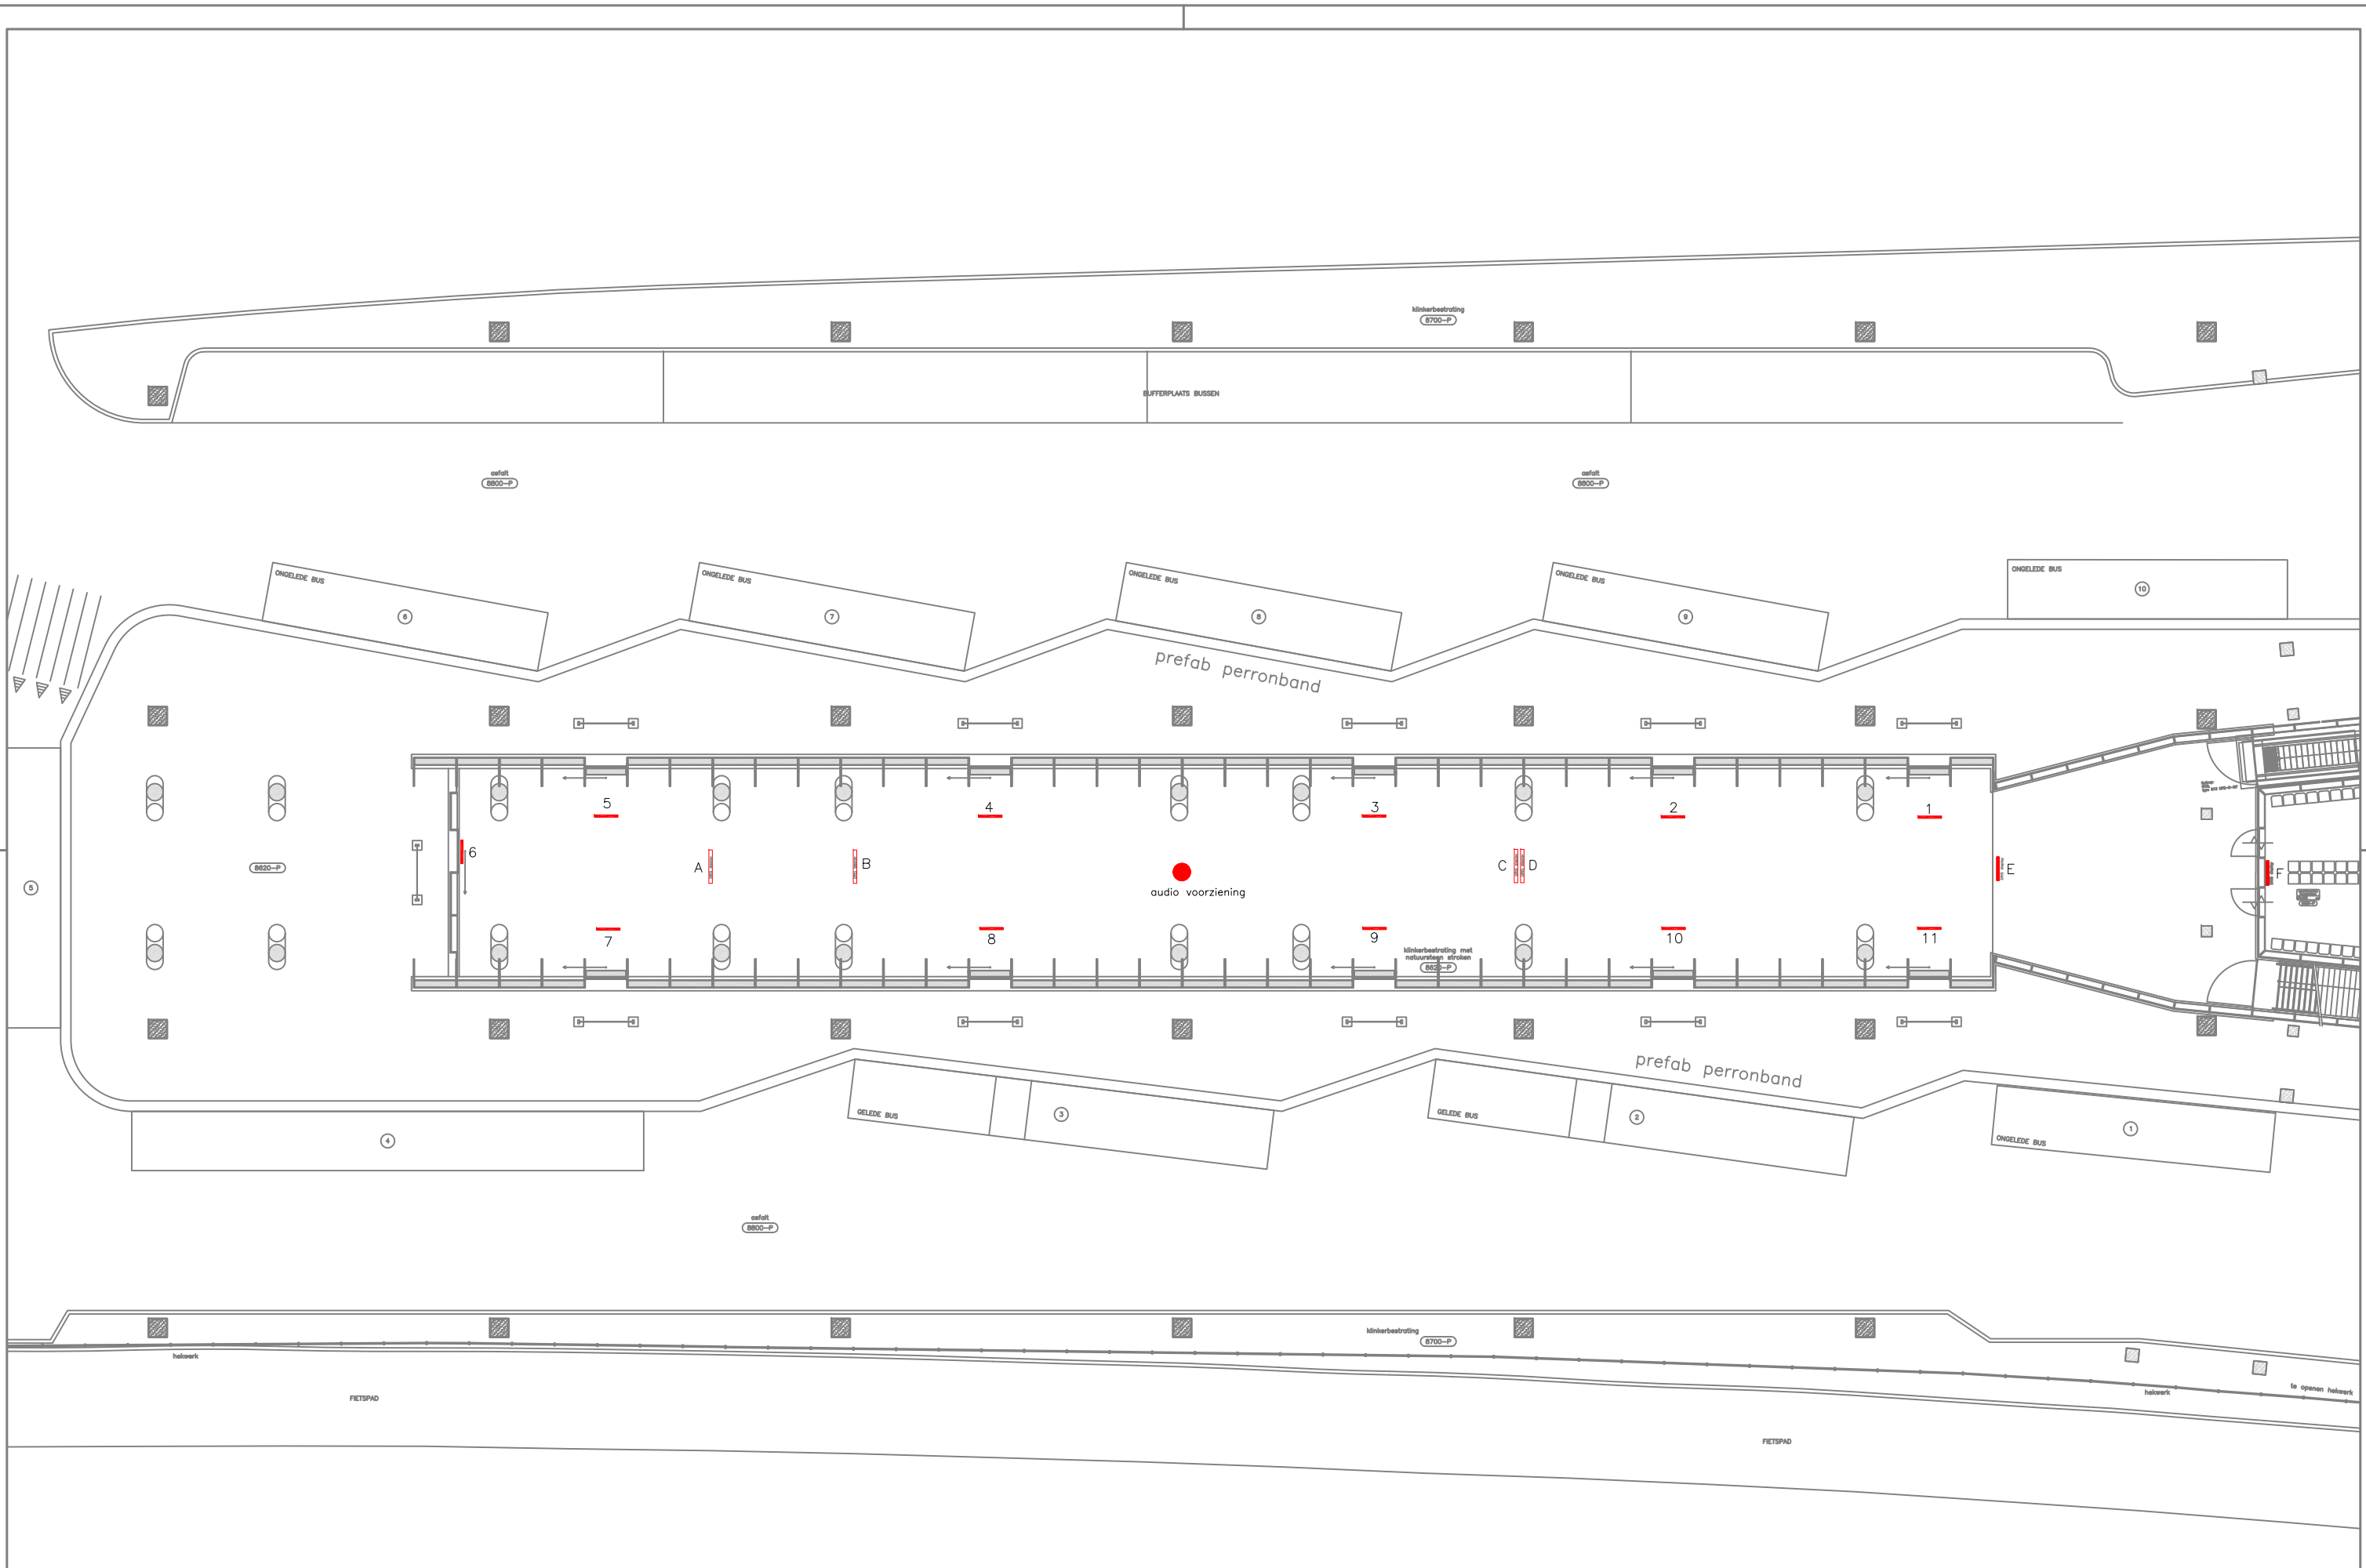

Plaatsing DRIS panelen busstation Zaanstad



schaal: 1 : 250

datum: 21-11-2009