straatkolk hart op hart maximaal 16,00 m

onderbroken lijn van hele BSS kf wit
in te straten in het verband

BSS kf heidepaars keperverband
met bisschopsmutsen

BSS kf antraciet elleboogverband

opsluitband 100x200 mm grijs

betontegels 300x300x50 mm grijs

lintlaag betontegels 300x300x80 mm grijs

trottoirband 180/200x250 mm

breekpunt tussen twee kolken

rollaag BSS kf heidepaars

1 strekse laag BSS kf antraciet

1 strekse laag BSS kf antraciet

hoekstuk 180/200x250 mm 45 graden inwendig

hoekstuk 180/200x250 mm 45 graden uitwendig

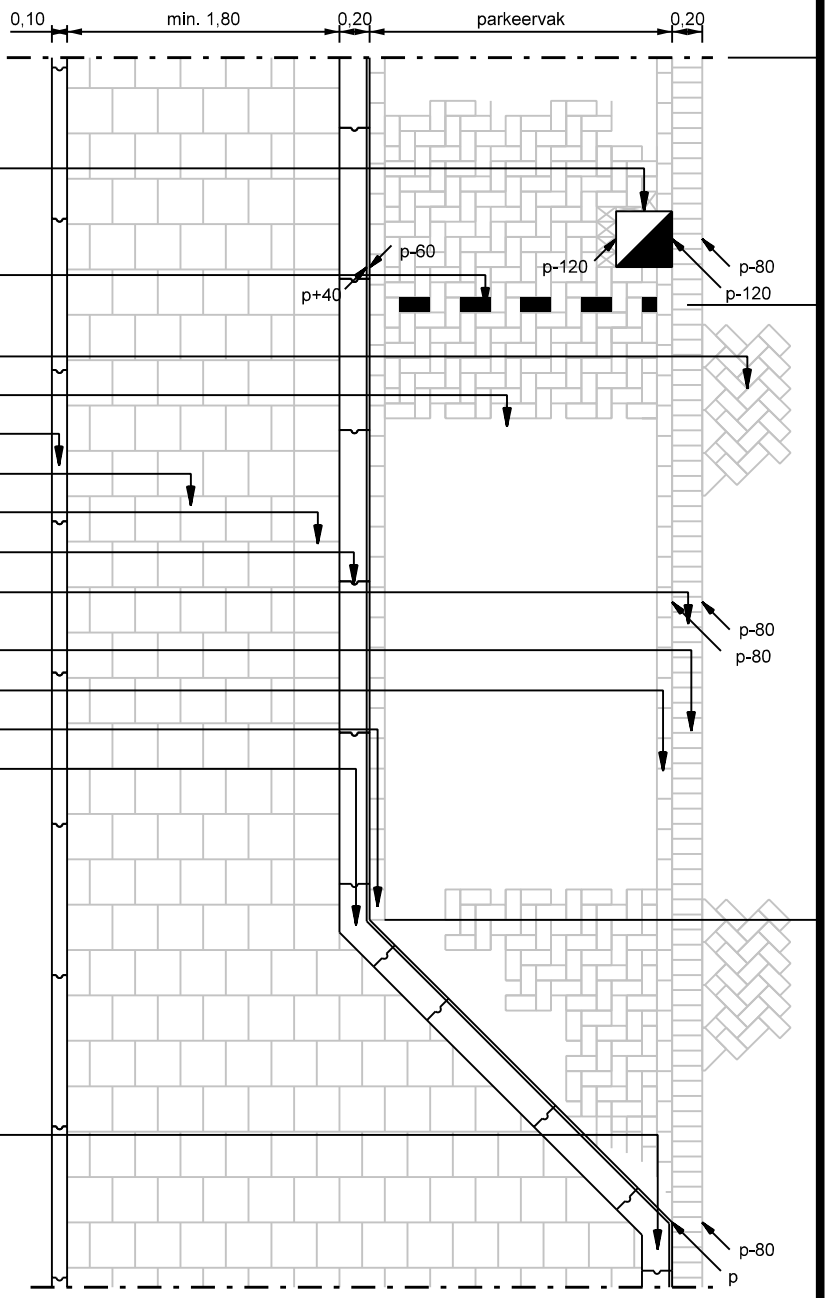

trottoirband 180/200x250 mm

betontegels 300x300x50 mm grijs

opsluitband 100x200 mm grijs

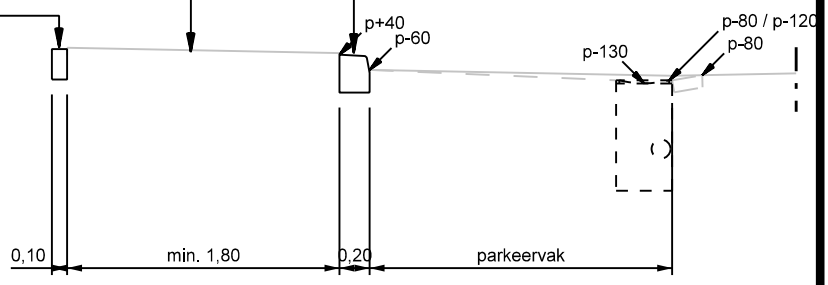

dwarsmarkering toepassen
kopse vakken 6,00 m lang
tussen vakken 5,50 m lang
afwijkingen maatvoering in afstemming
met de gemeente

parkeervak 2,00 meter breed bij 30 km/uur
parkeervak 2,30 - 2,50 meter breed bij 50 km/uur

maatvoering in m

bezoekadres:
Burgemeester Jamesplein 1
2803 PG Gouda
postadres:
postbus 1086
2800 BB Gouda

Gemeente Gouda

LEIDRAAD INRICHTING OPENBARE RUIMTE
STANDAARDDETAILS

omschrijving :	schaal :	formaat :
Langsparkeervak met kolken langs de rijbaan	1:50	A4 210x297
tekeningnummer:	vorige versie :	datum definitief :
4WE-01-01	02-10-23	01-04-26