

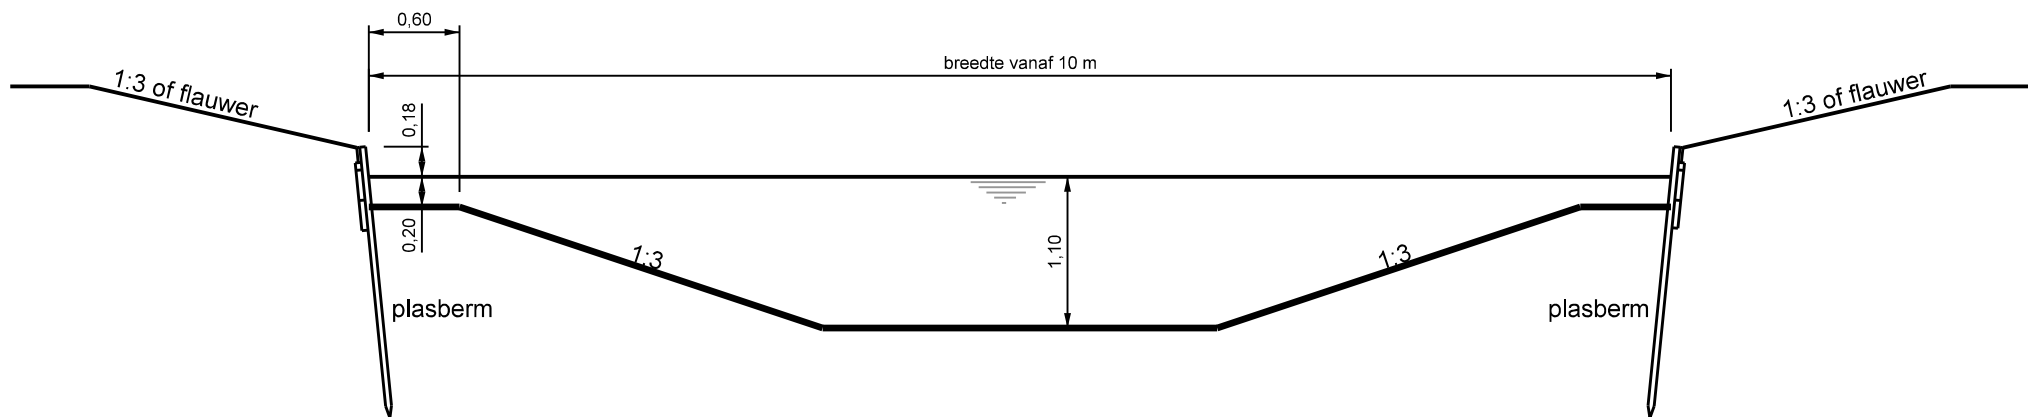
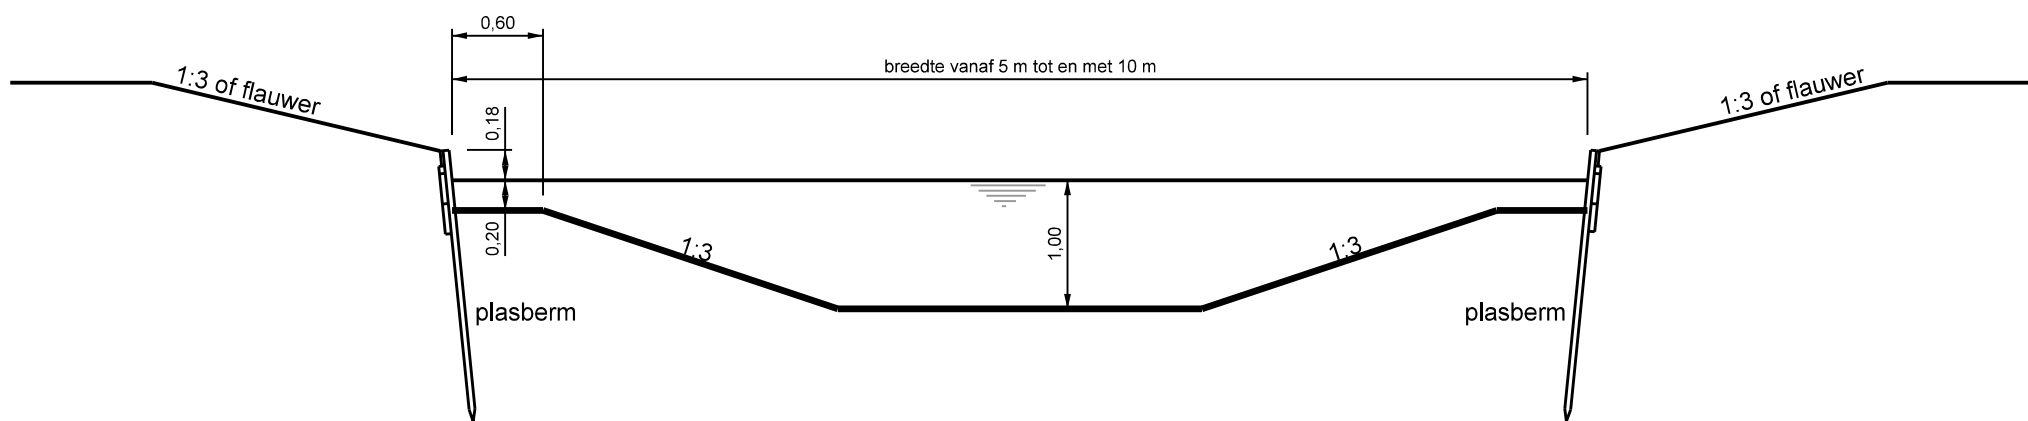


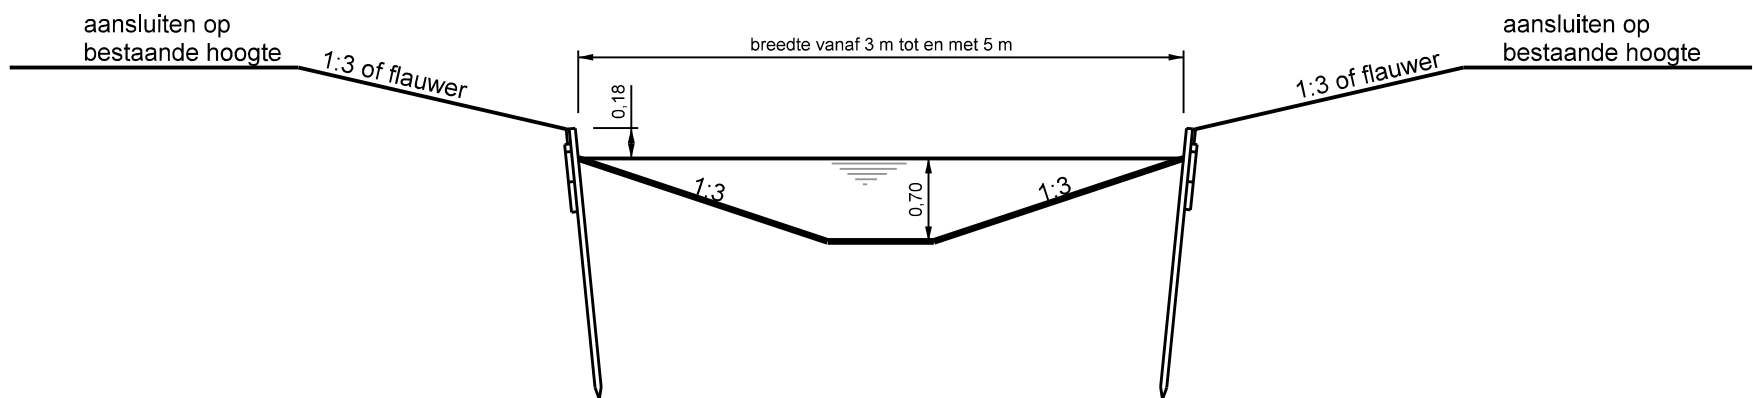

 waterspiegel = polderpeil
maatvoering in m

bezoekadres:
Burgemeester Jamesplein 1
2803 PG Gouda
postadres:
postbus 1086
2800 BB Gouda

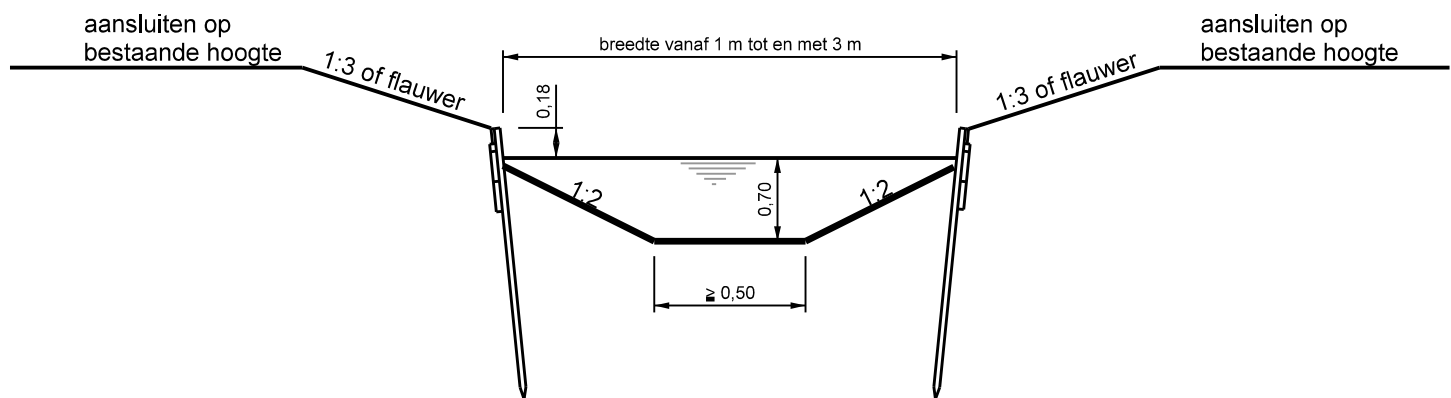

LEIDRAAD INRICHTING OPENBARE RUIMTE STANDAARDEDETAILS

omschrijving :
Maatvoering nieuwe watergangen

tekeningnummer:
7WA-01-01

schaal :	formaat :
n.v.t.	A3 297x420
vorige versie :	datum definitief :
18-02-14	04-04-16