


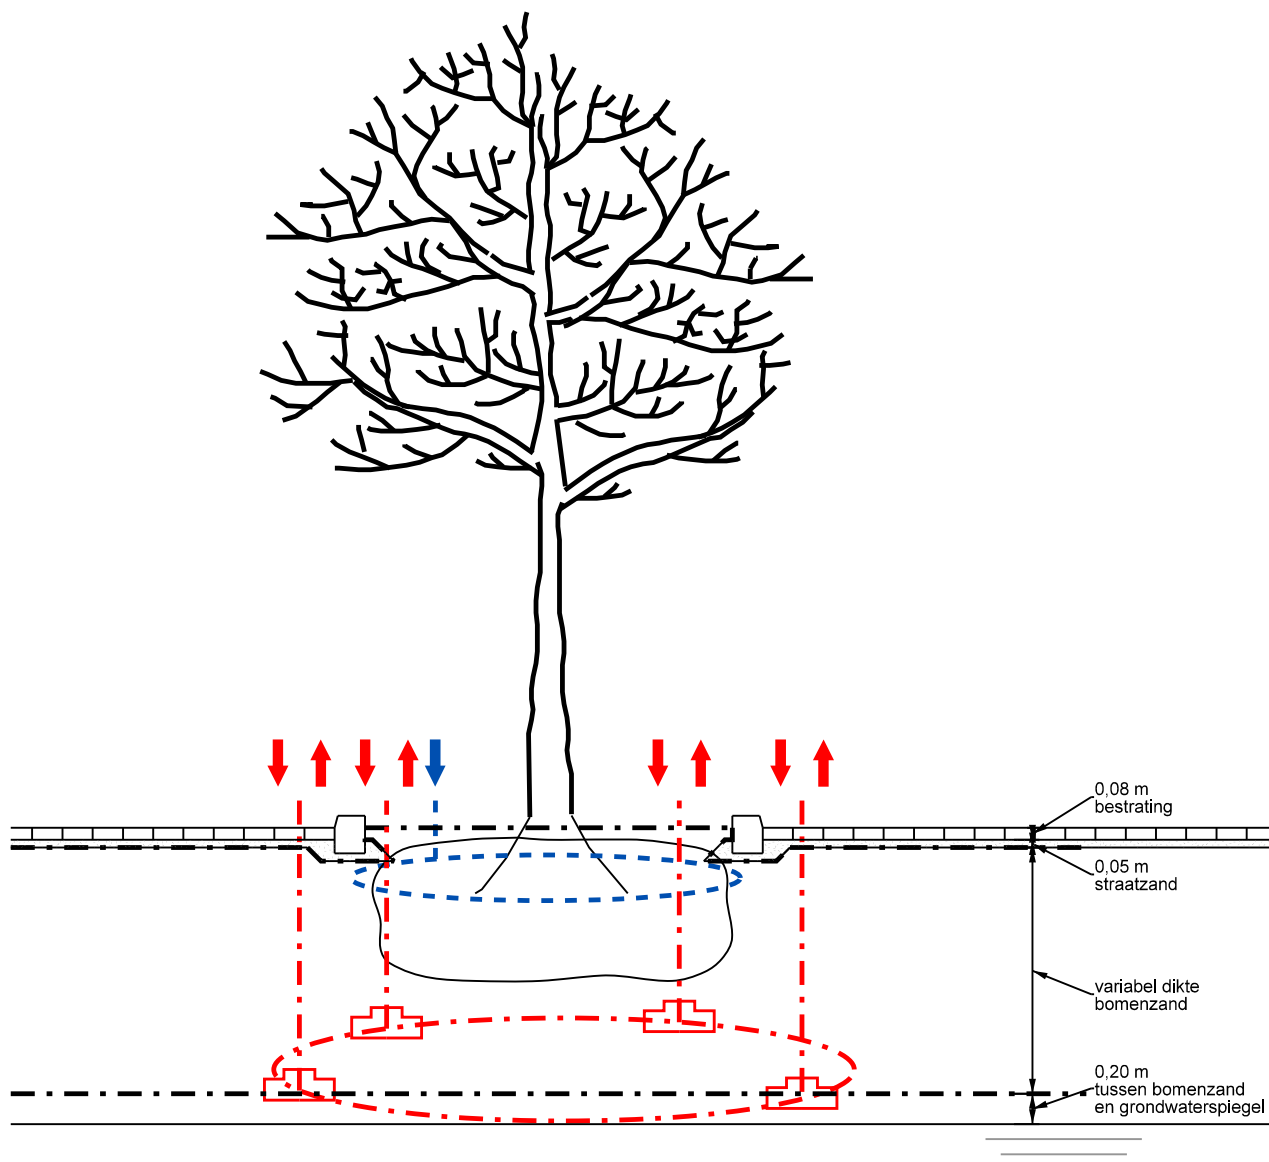

In aanvulling op het Handboek Bomen:

- * 1 beluchtingkoker per 2 strekkende meter horizontale drain
- * Minimaal 4 beluchtingkokers per boom
- * Afdekken met bijpassend rooster
- * Beluchtingsysteem: Belu-systeem of Boomventi-systeem (of gelijkwaardig)
- * Kokers van watergeefdrain op maaiveld afdekken met eindkap

Over het plantvak:

- * Bomenzand conform Standaard RAW 2015. Verdichten tot 1,5 à 2 MPa
- * Laagdikte afhankelijk van de grondwaterstand
- * Hoeveelheid doorwortelbare ruimte conform Handboek Bomen
- * Afmetingen plantvak afhankelijk van:
 - * Beschikbare laagdikte
 - * Hoeveelheid doorwortelbare ruimte



Watergeefstelsel



Bomenzand



Beluchtingsstelsel in onderkant bomenzand

bezoekadres:
Burgemeester Jamesplein 1
2803 PG Gouda
postadres:
postbus 1086
2800 BB Gouda



LEIDRAAD INRICHTING OPENBARE RUIMTE STANDAARDUITVOERINGSDETAILS

omschrijving:

Watergeef- en beluchtingsstelsel
voor bomen in verharding

tekeningnummer:

U-5GR-01-01

schaal:

n.v.t.

vorige versie:

03-07-17

formaat:

A4

210x297

datum definitief:

15-01-18