


* los materiaal zoals houtsnippers, zand, schors, e.d.
volgens norm

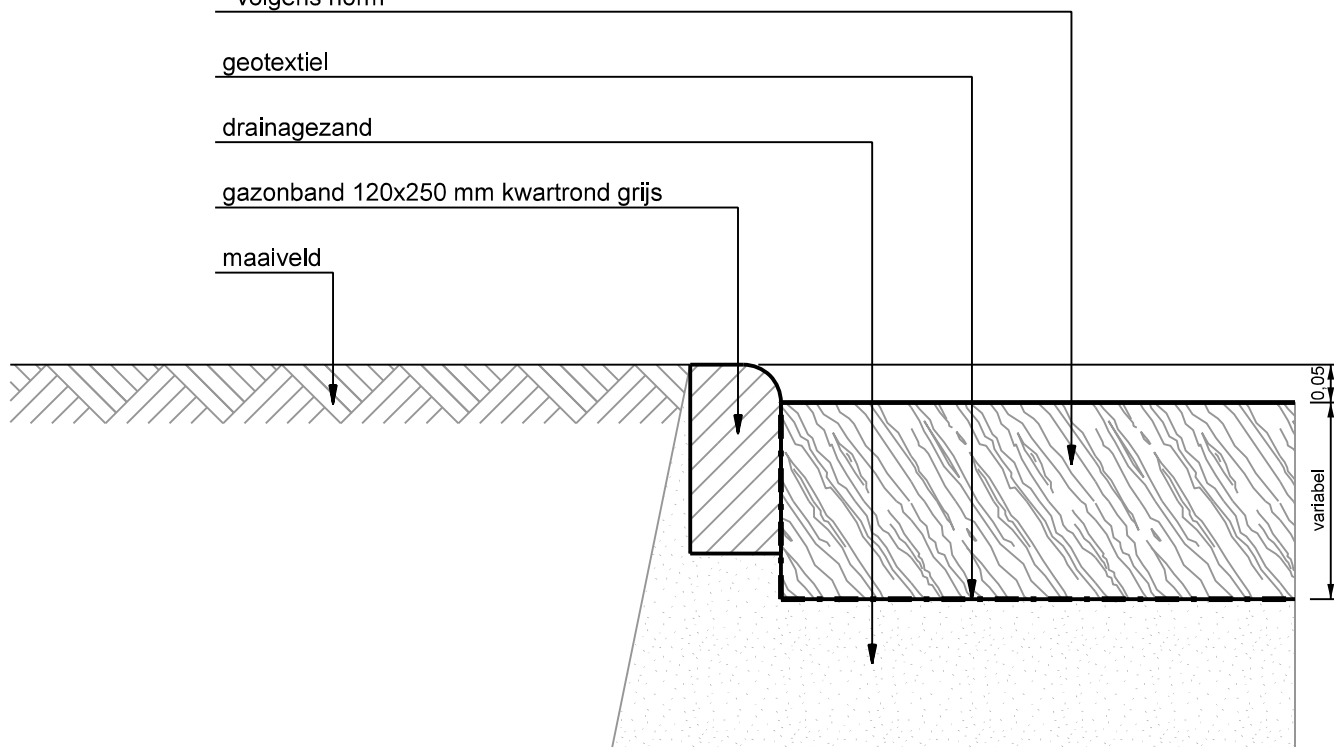

* los materiaal
dikte afhankelijk van de benodigde valdemping
veiligheidsondergronden leveren met HIC-testcertificaat

materiaal aanbrengen volgens de voorschriften van de leverancier

peilniveau op het speeltoestel 100 mm onder bovenzijde valondergrond plaatsen
in verband met uitloop ondergrond

ontwateringsdiepte 0,50 m, waar nodig drainage toepassen

bij haakse hoeken hoekstukken gebruiken

maatvoering in m
materiaalmaten in mm

uit te werken variant (a, b of ...)
door opdrachtgever aan te geven

bezoekadres:
Burgemeester Jamesplein 1
2803 PG Gouda
postadres:
postbus 1086
2800 BB Gouda



LEIDRAAD INRICHTING OPENBARE RUIMTE STANDAARDUITVOERINGSDETAILS

omschrijving:
Valondergrond los materiaal variant b

tekeningnummer:
U-6SP-01-02b

schaal:

1:10

vorige versie:

05-07-21

formaat:

A4

210x297

datum definitief:

07-07-25