
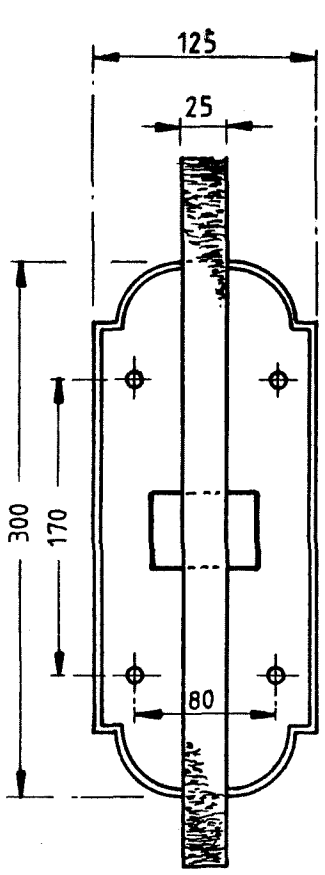
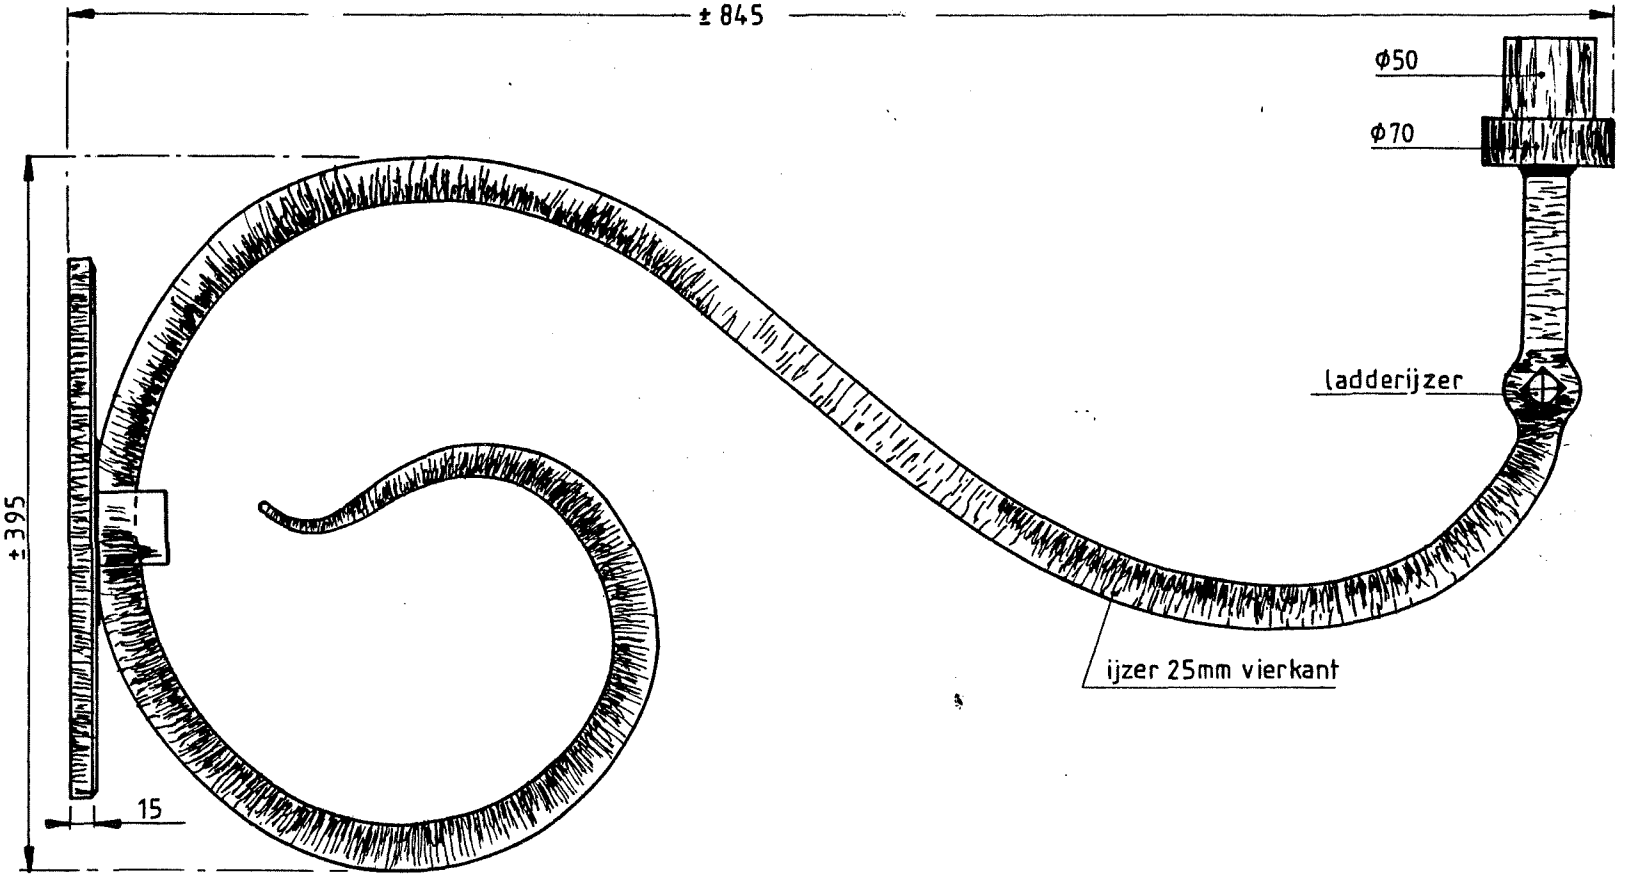



MATEN IN MM.

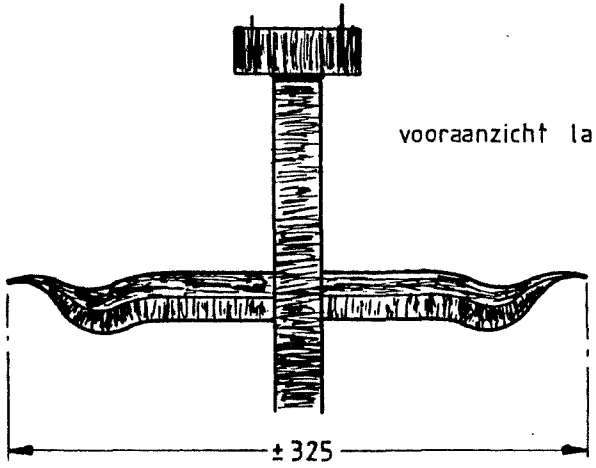


vooraanzicht ladderijzer

Technische voorschriften: Openbare verlichting.

SMEEDIJZEREN LANTAARNARM t.b.v.
HISTORISCHE ARMATUREN

fabr: L.H. Riezebos en zn. Kamp 48, Amersfoort

| CODE: | TEK.NUM: | DATUM: 9 - 11 - '88 |
|---|---|---|
| SCHAAL: | GETEKEND: EvtE | AFDELING: O.V. |