
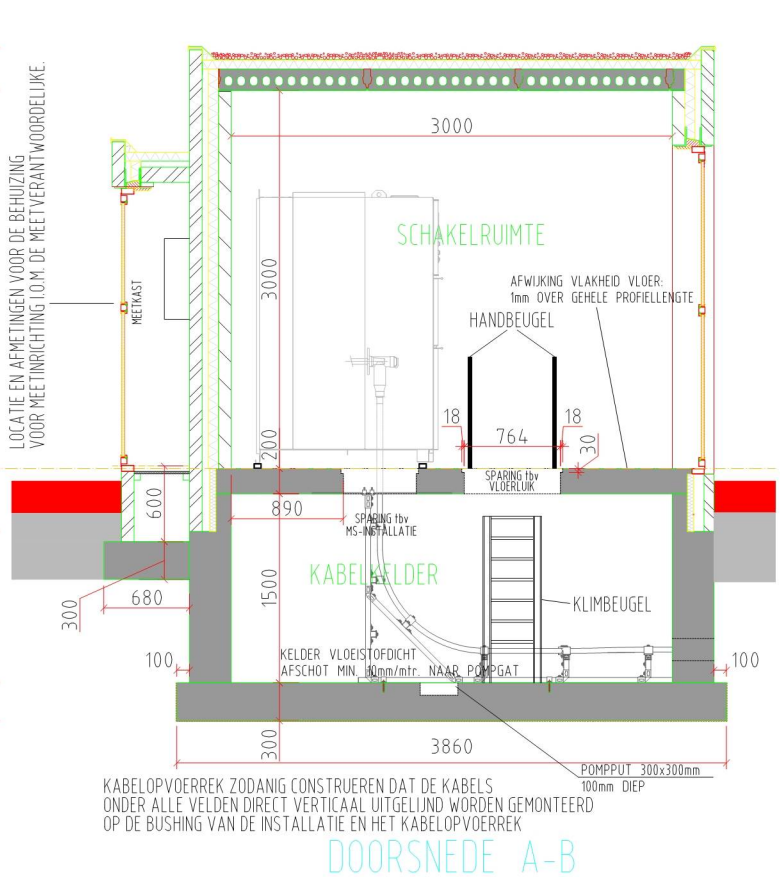
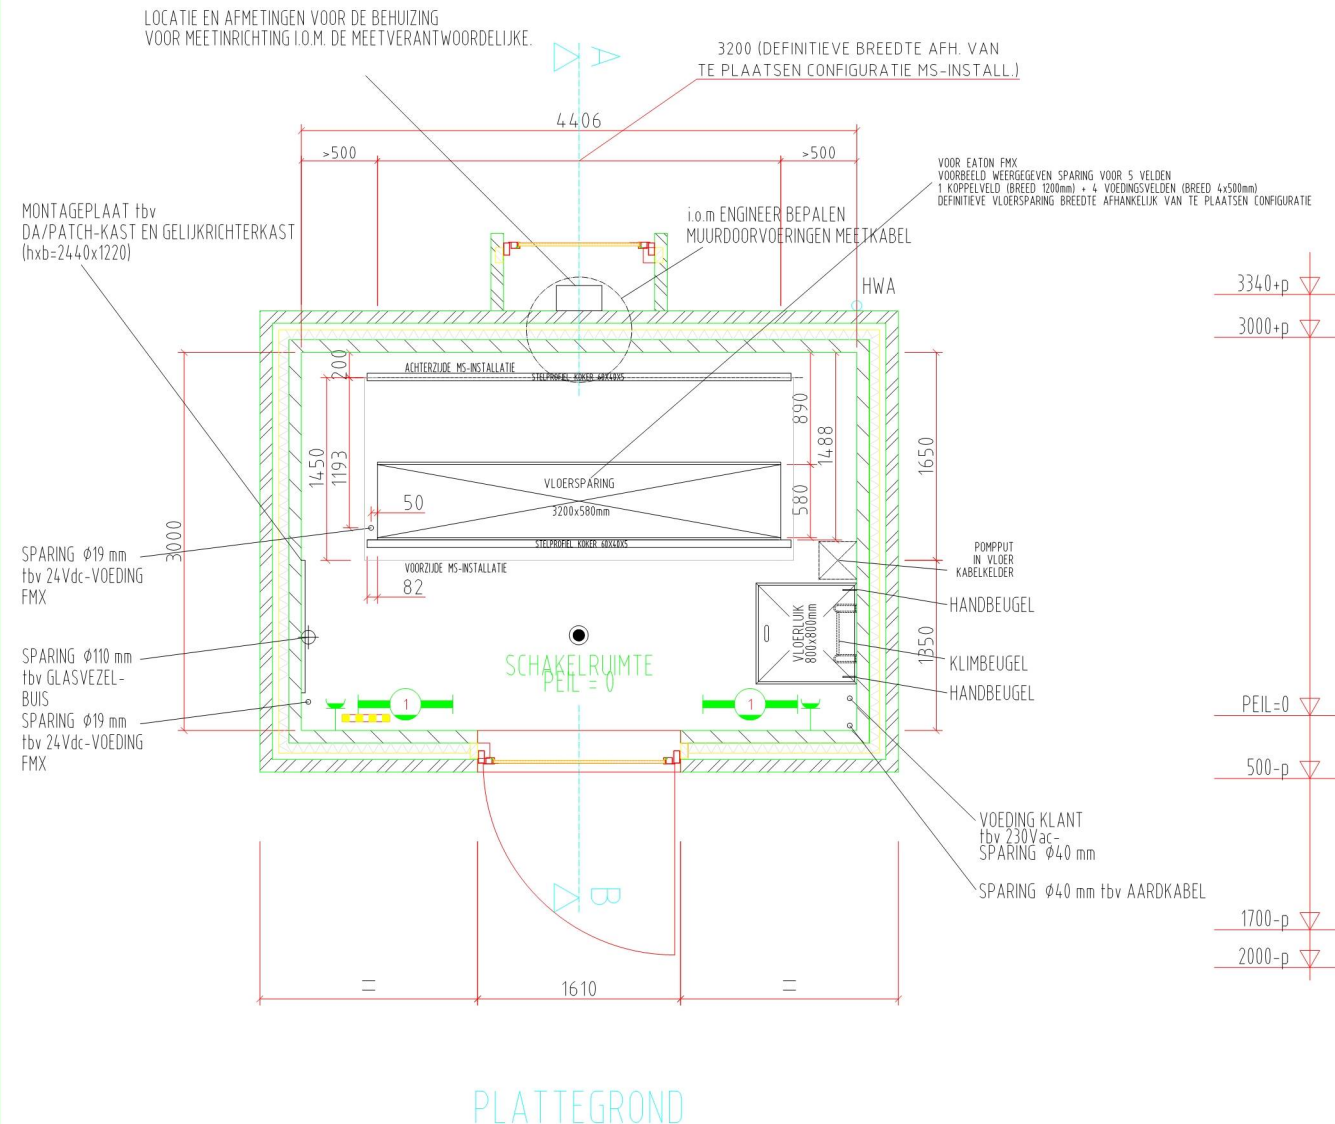


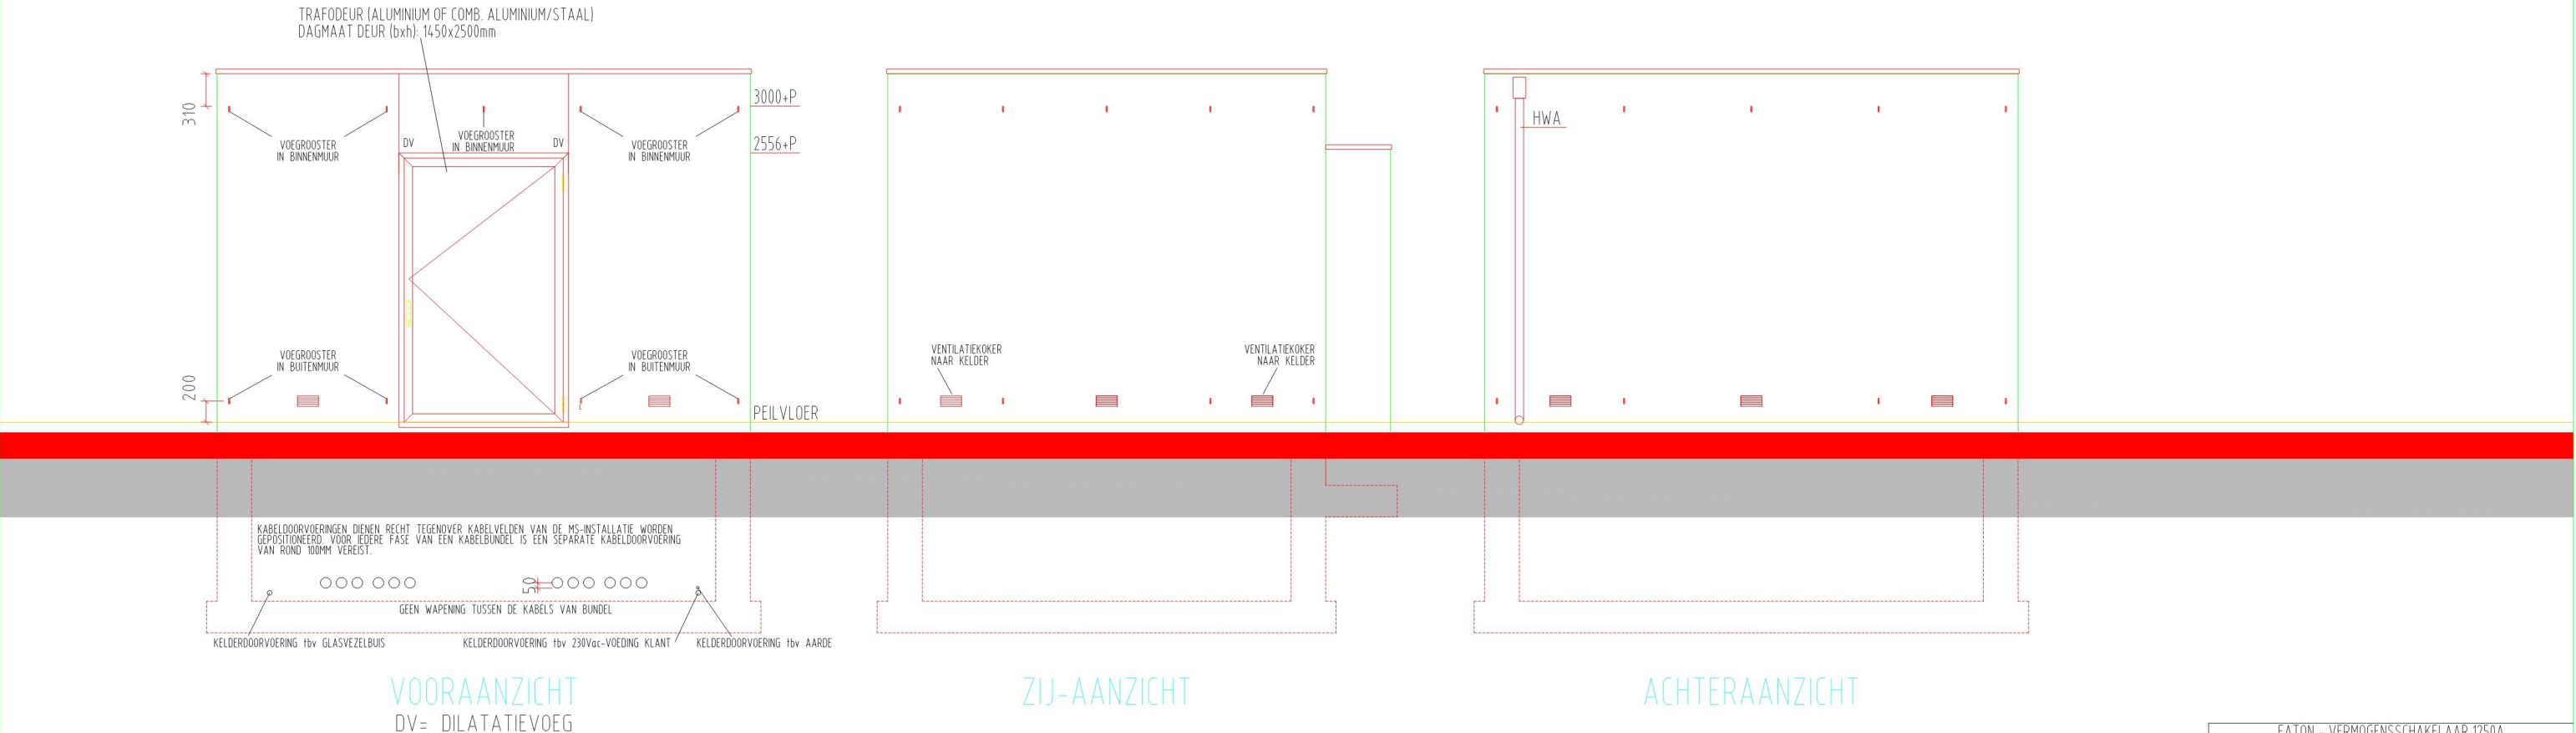

EATON - VERMOGENSSCHAKELAAR 1250A

DETAIL VLOERSPARING + STELPROFIEL

STELPROFIEL (KOKER 60x40x5MM) VOORZIEN VAN HOUTEN BALK tbv VLOERMONTAGE EATON FMX

EATON - VERMOGENSSCHAKELAAR 630A

DETAIL VLOERSPARING + STELPROFIEL

STELPROFIEL (KOKER 60x40x5MM) VOORZIEN VAN HOUTEN BALK tbv VLOERMONTAGE EATON FMX

OPMERKINGEN:

HET STATION MOET DRUKVAST ZIJN BIJ EEN INTERNE VLAMBOOG VAN 25kA/S DE KLANT DIENT DE DRUKVASTHEID AAN TE TONEN MET EEN BEREKENING DIE IS GEACCREDITEERD DOOR EEN BLIJKT DAT EEN EXPANSIEELK MOET WORDEN TOEGEPAST, DIENT DEZE IN DE BUITENWAND WORDEN GEPLAATST HOGER DAN 2 METER BOVEN HET MAANVELD. PLAATSGING IN HET DAK IS NIET TOEGESTAAN!

RENVOL ELETTRA


- 1 = TL-ARMATUUR 2x36W/33
- 2 = ELECTISCHE KACHEL 500W MET NIEUWROUW NET NCTEL-BARE THERMOSTAAT (VAST INGESTELD OP 5 °C) (AANTAL KACHELS AFHANKELIJK VAN DE GROOTTE VAN DE RUIMTE).
- 3 = BEWEGINGSMELDER
- 4 = WANDCONTACTDOOS MET RA.

KLANTSTATION DIENT VERDER TE VOLDOEN AAN HET PROGRAMMA VAN EISEN

Project :	TYPE 4A, SCHAKELRUIMTE KLANTSTATION MS-T EN HS/MS		
Installatie :	MS-INSTALLATIE EATON TYPE FMX		
Datum: 10-2011	Schaal: 1:30	Get.: R.BECKERS	Gec.:

Status :	DEFINTIEF
D. R.BECKERS	04-2014
G. F.BAYDAR	10-2022
F. R.BECKERS	01-2020
F. R.BECKERS	09-2019
E. R.BECKERS	11-2015
Nr. Gewijzigd	Datum
auteursrecht voorbehouden	
A1	Projectnummer :
Tekeningsnummer :	
TYPE 4A	

KLANTSTATION DIENT VERDER TE
VOLDOEN AAN HET
PROGRAMMA VAN EISEN

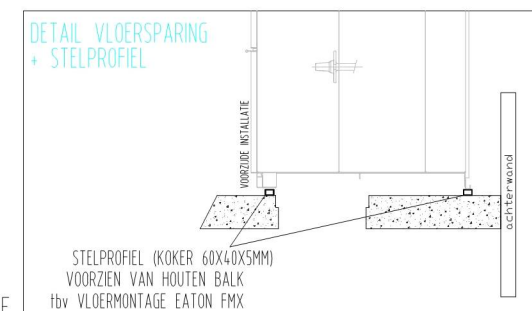

RENV001

-  = AARDRAIL/PEN-RAIL (30x5mm)
-  = AFSTANDHOUDER AARDRAIL
-  = AFTAK AARDRAIL
-  = AARDINGSKOGEL
-  = HAR (HOOFDAARDRAIL)

Project :
TYPE 4A, SCHAKELRUIMTE KLANTSTATION
MS-T EN HS/MS: EATON- FMX

Installatie :
DETAIL AARDING-INSTALLATIE

Datum: 02-2012

Schaal: 1:25

ENEXIS
NETBEHEER

Status :
DEFINTIEF


E	R.BECKERS	04-2014
D	R.BECKERS	03-2013
H	F.BAYDAR	10-2022
G	R.BECKERS	01-2020
F	R.BECKERS	09-2019
Na	Gewiizind	Datum

Nr.	Gewijzigd	Datum
auteursrecht voorbehoude		


Projectnummer : 1

---	---


Rekeningnummer :
4-1

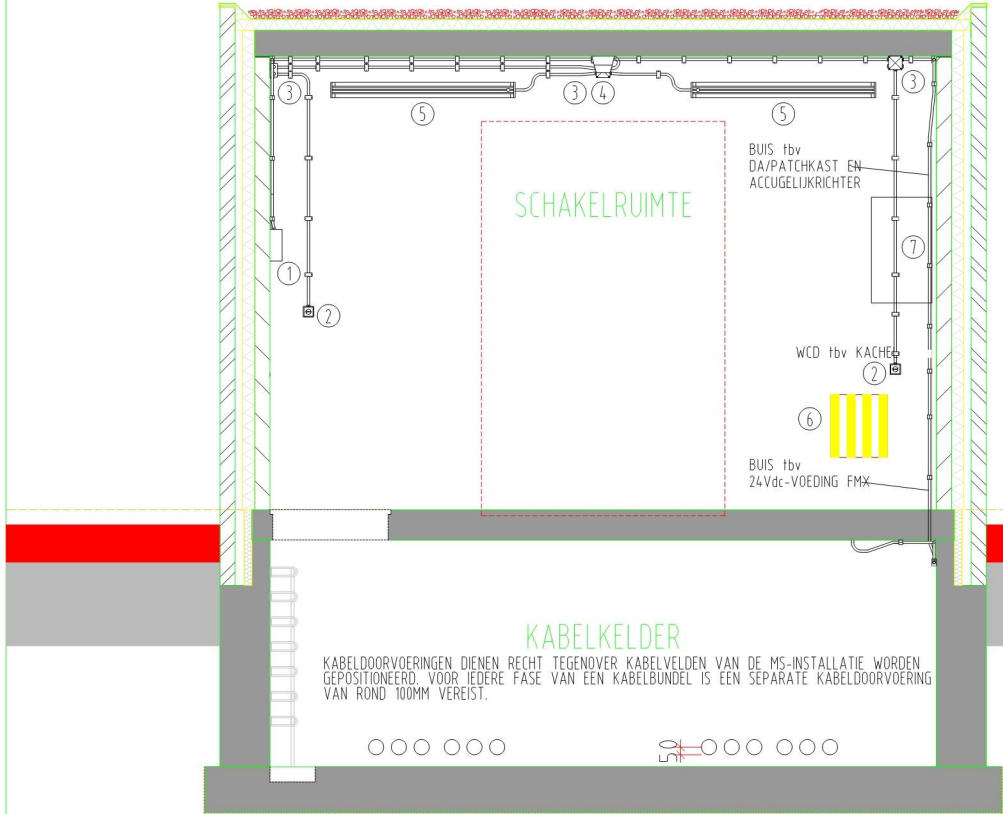

DOORSNEDE A-B

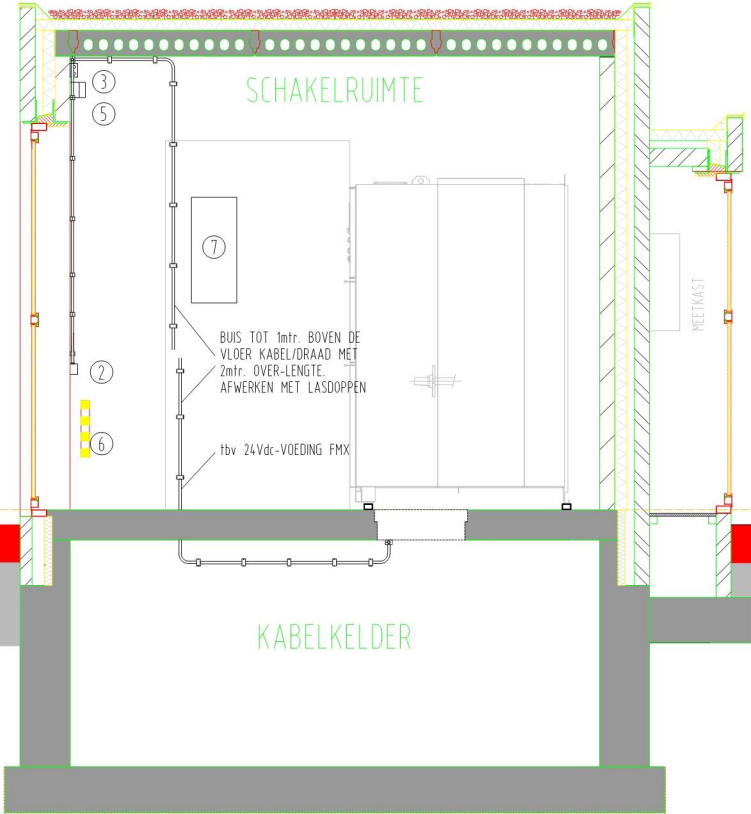


DOORSNEDE C-D

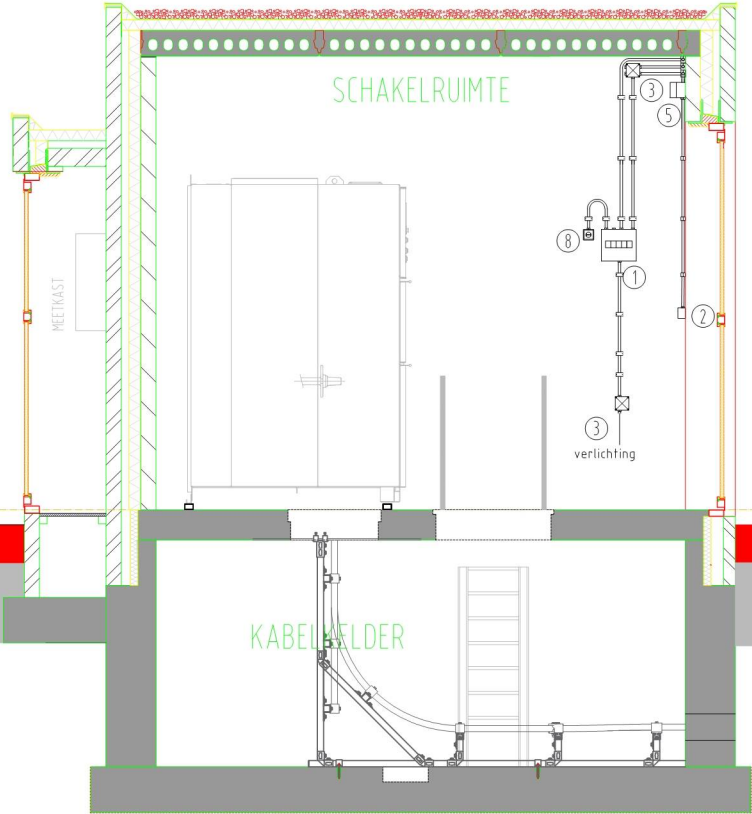


DOORSNEDE E-F

KABELOPVOERREK ZODANIG CONSTRUEREN DAT DE KABELS ONDER ALLE VELDEN DIRECT VERTICAAL UITGELIJND WORDEN GEMONTEERD OP DE BUSHING VAN DE INSTALLATIE EN HET KABELOPVOERREK

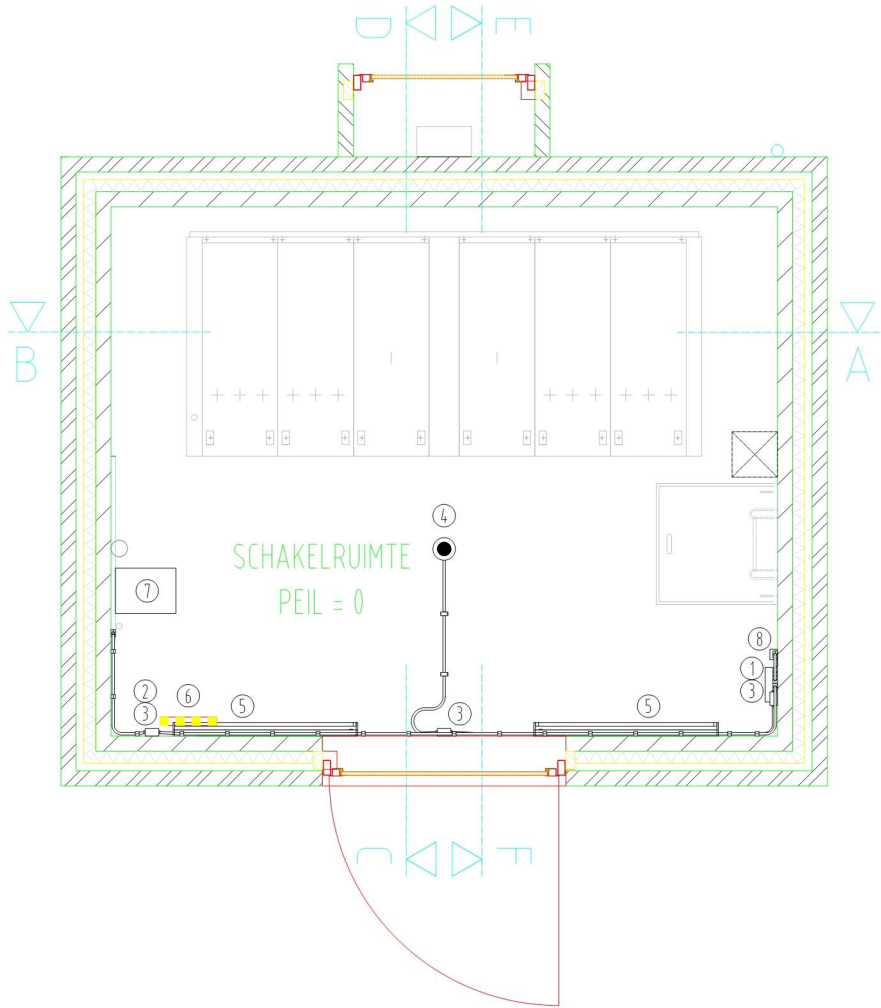

BEGANE GRONDVLOER

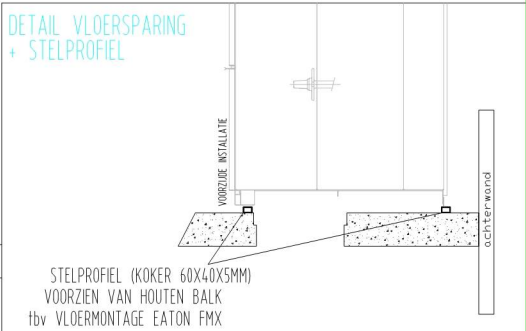

OPMERKINGEN:

KLANTSTATION DIENT VERDER TE VOLDOEN AAN HET PROGRAMMA VAN EISEN

- GROEPENKAST ① IS OPGEBOUWD UIT:
- 1 AARDLEK SCHAKELAAR 40A/30mA (1F+N)
 - 2 AFGAANDE GROEPEN VOOR AARDLEK SCHAKELAAR:
 - # GR.1 (16A): VOEDING DA/PATCHKAST EN ACCU/GELUKRICHTER.
 - # GR.2 (20A): WCD tbv MEETWAGEN
 - 2 AFGAANDE GROEPEN ACHTER AARDLEK SCHAKELAAR:
 - # GR.3 (16A): STATIONSVERLICHTING + WCD
 - # GR.4 (16A): WCD tbv VERWARMING

RENVOOI

- ① = GROEPENKAST
- ② = WANDCONTACTDOOS MET R.A.
- ③ = LASDOOS
- ④ = BEWEGINGSSENSOR
- ⑤ = TL-ARMATUUR (2x38W/33)(MINIMAAL)
- ⑥ = ELEKTRISCHE KACHEL 230V_{ac}/500W
- ⑦ = ACCU/GELUKRICHTER
- ⑧ = WANDCONTACTDOOS MET R.A. tbv MEETWAGEN

Project :
TYPE 4A, SCHAKELRUIMTE KLANTSTATION
MS-T EN HS/MS; EATON- FMX

Installatie :
DETAIL VERLICHTINGINSTALLATIE

Datum: 02-2012 Schaal: 1:25 Get.: R.BECKERS Gec.:

Status :		
D	R.BECKERS	11-2015
C	R.BECKERS	04-2014
G	F.BAYDAR	10-2022
F	R.BECKERS	01-2020
E	R.BECKERS	09-2019
Nr.	Gewijzigd	Datum

auteursrecht voorbehouden



Projectnummer :
A1
Tekeningsnummer :
4-2

