




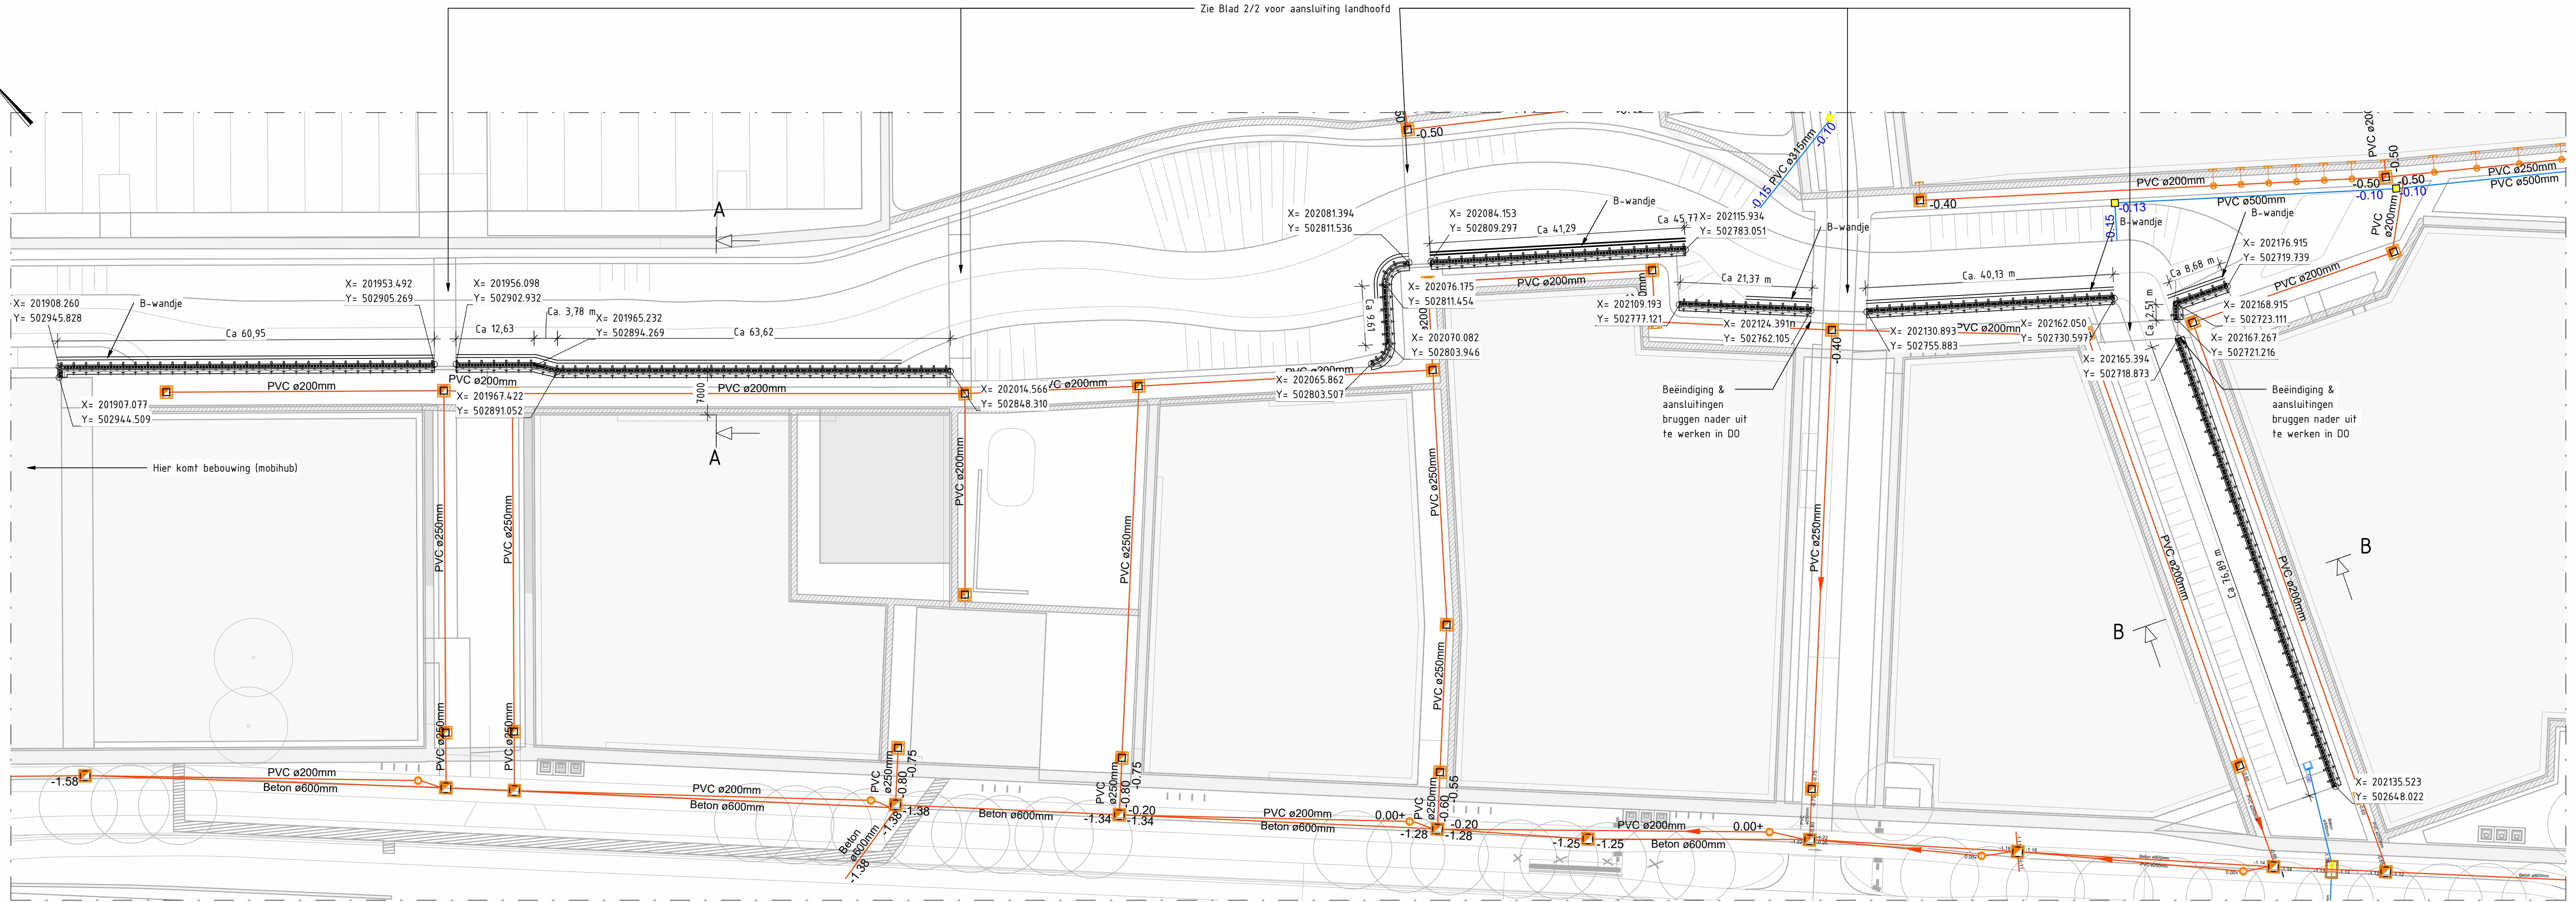


Bovenaanzicht
schaal: 1 : 500

 

Doorsnede A-A
schaal: 1 : 20

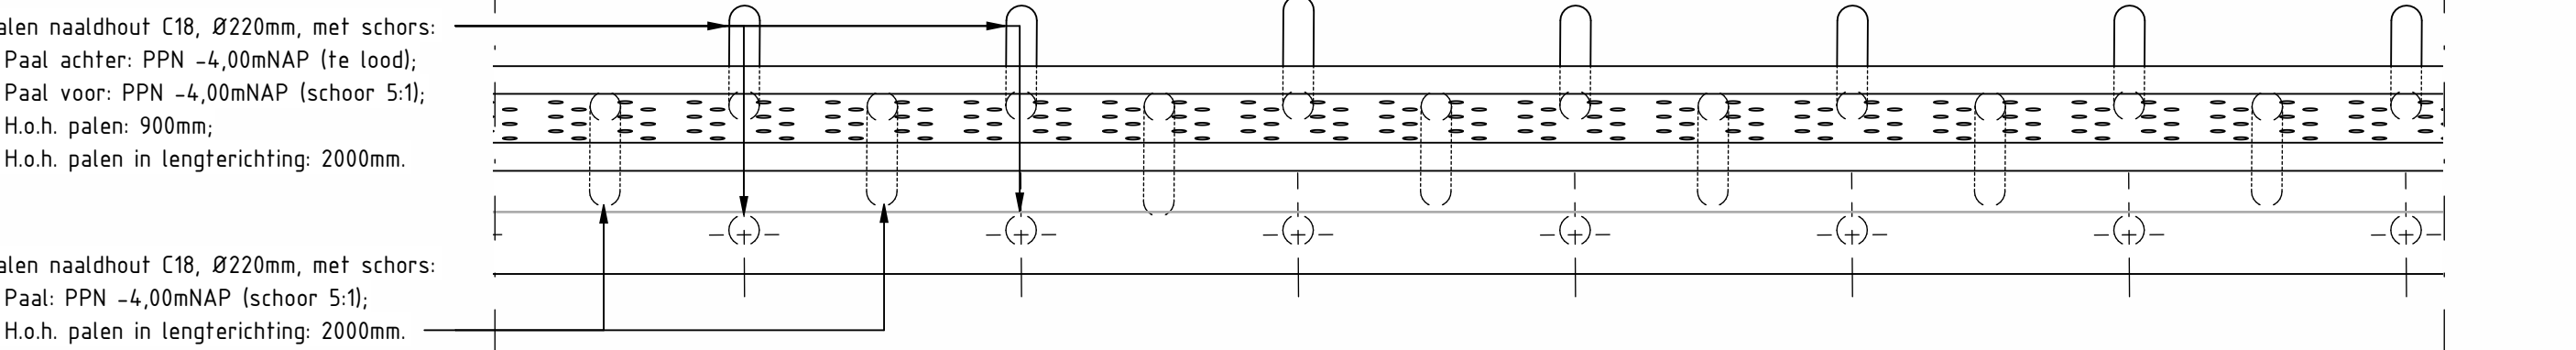

Principedetail locaties palen
schaal: 1 : 50

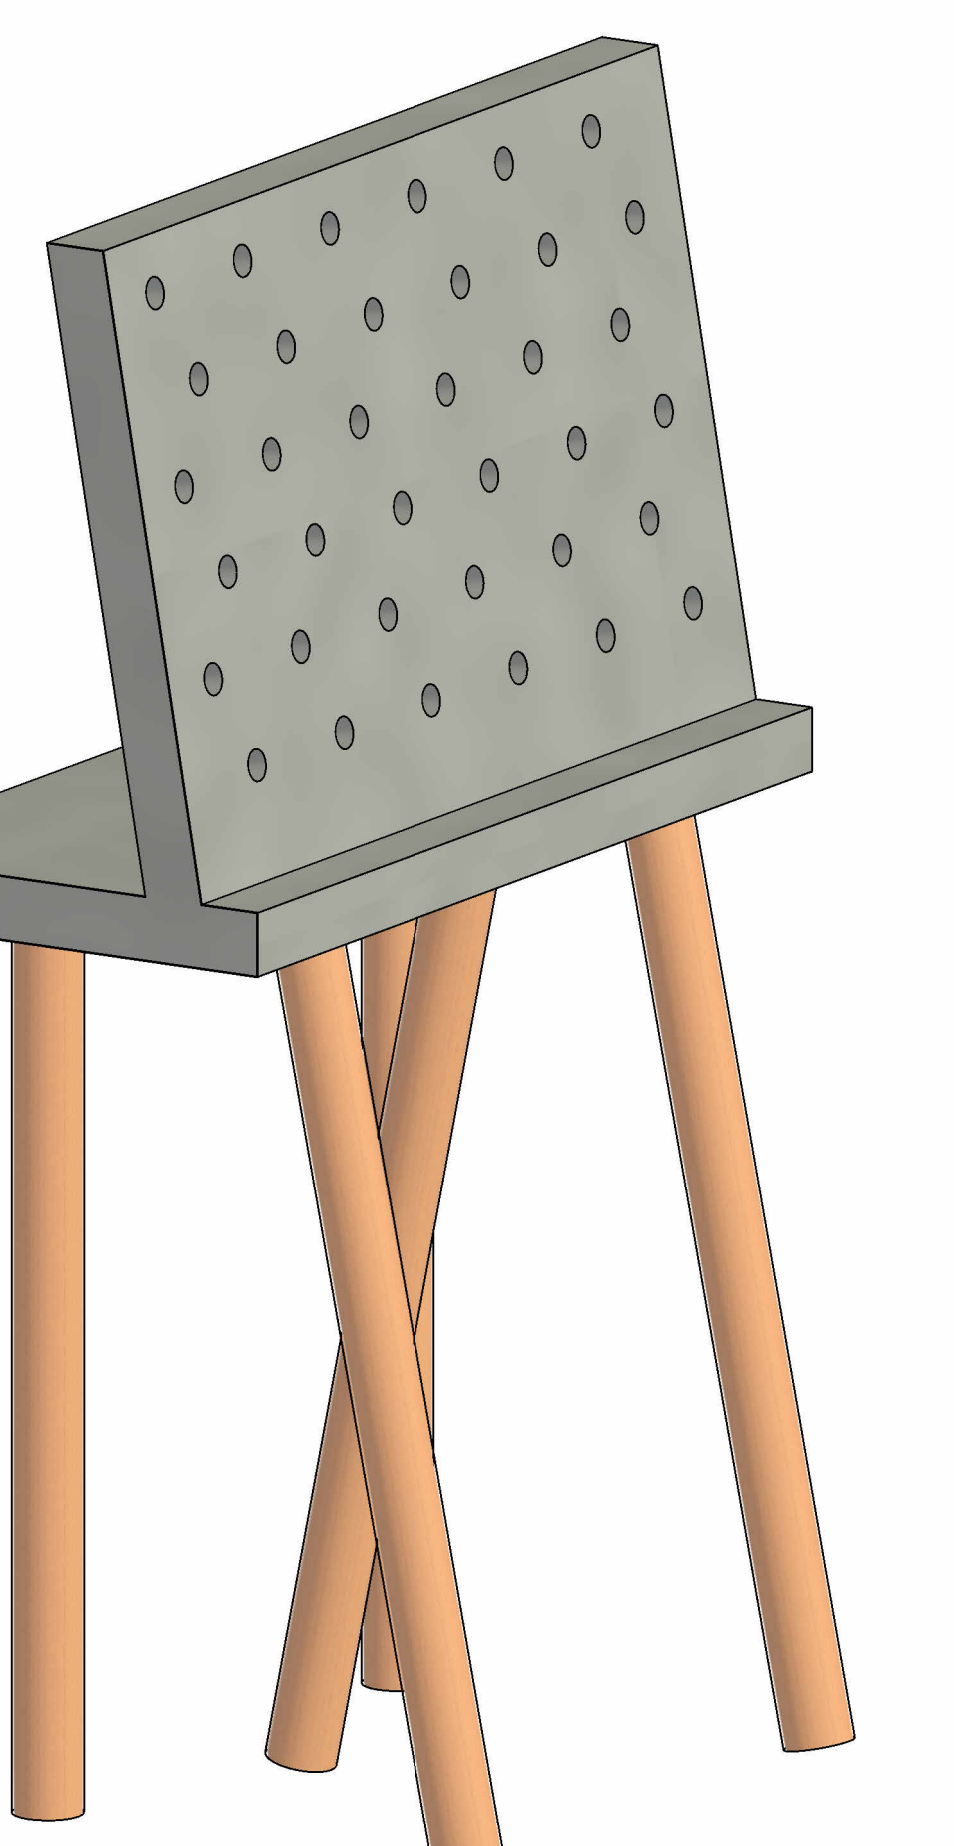

3D aanzicht




3D render

Legenda



Opmerkingen

Maten in meters, tenzij anders vermeld.
Materialen in ms, tenzij anders vermeld.
Palmaten in meters 1 x v. N.A.P., tenzij anders vermeld.
Diameters in ms, tenzij anders vermeld.

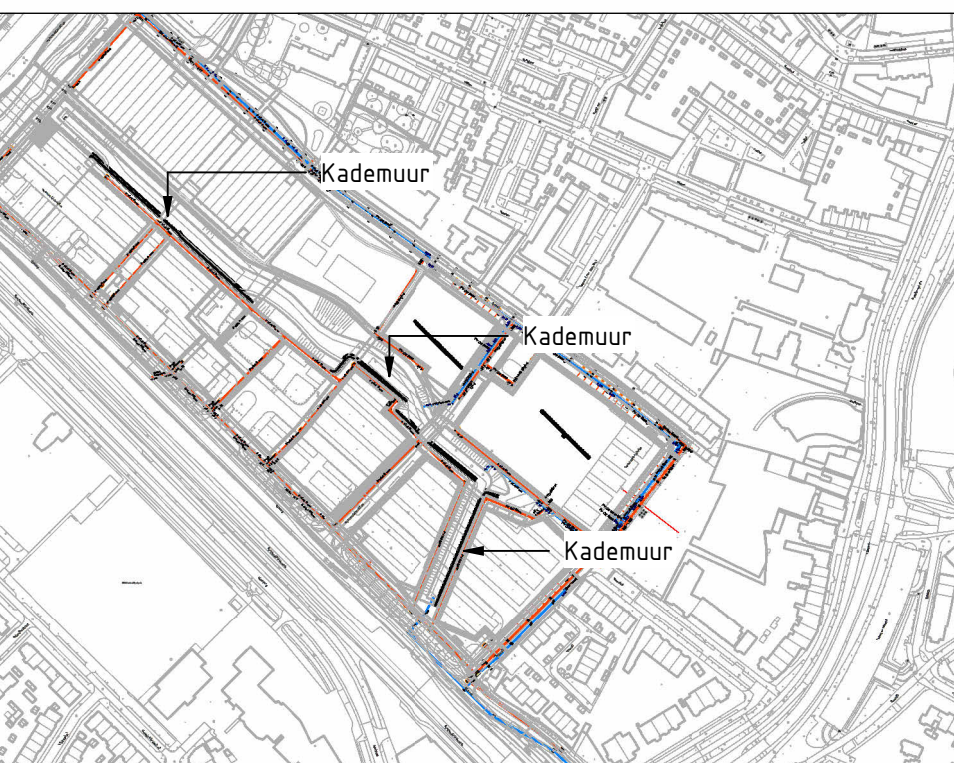


Overzicht


schal: 1 : 5000




Gedragster	Gemeente Zwolle	Gedragster	J.L. Jansen & W. Oelmanns
Project	Kade Nieuwe Veemarkt	Project	E.P. Smit
Principe schets		Project	E.P. Smit
Gedragster	Betonnen keervand	Project	
Bovenaanzicht, doorsnede en 3D aanzicht		Project	
Status	Definitief	Gedragster	J.L. Jansen & W. Oelmanns
Datum	10-12-2025	Gedragster	E.P. Smit
Formaat	Schal	Gedragster	E.P. Smit
A0-2100 Zie tekening		Gedragster	
Werkzaamheden	145799	Gedragster	
Werkzaamheden	2000	Gedragster	
Werkzaamheden		Gedragster	

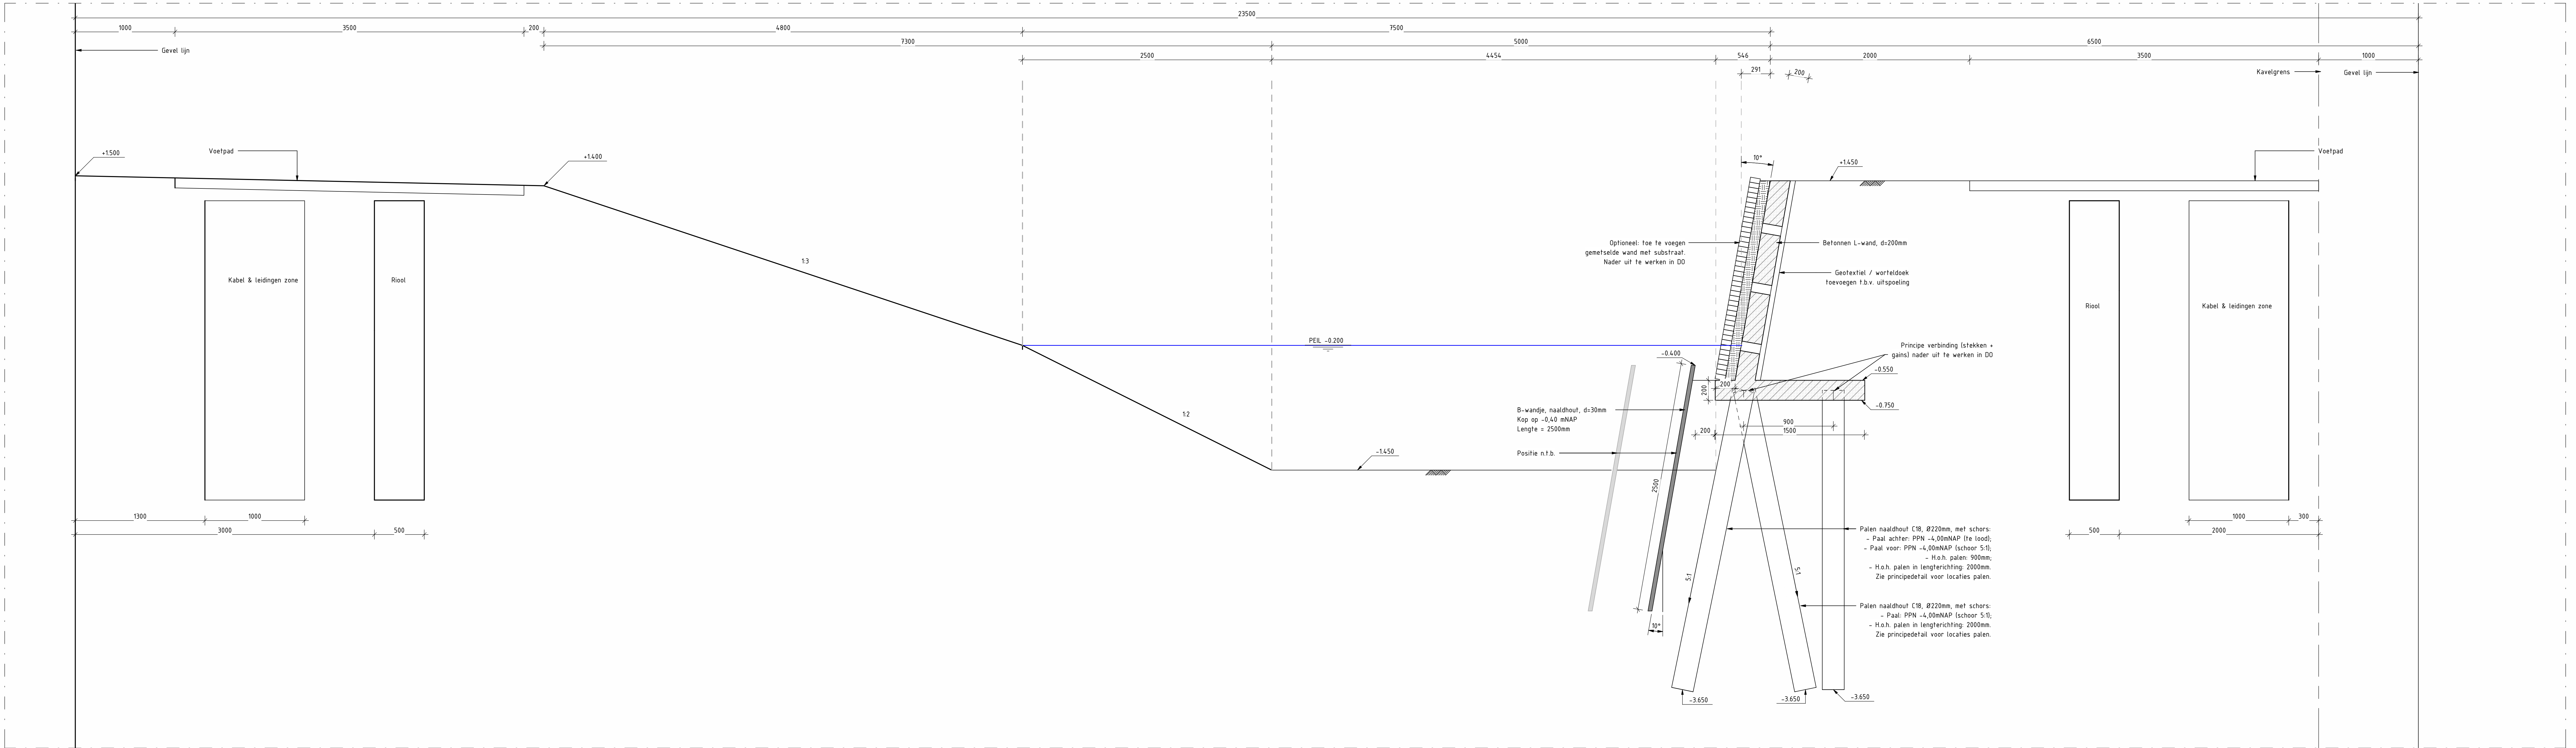


Doorsnede B-B
schaal: 1:20

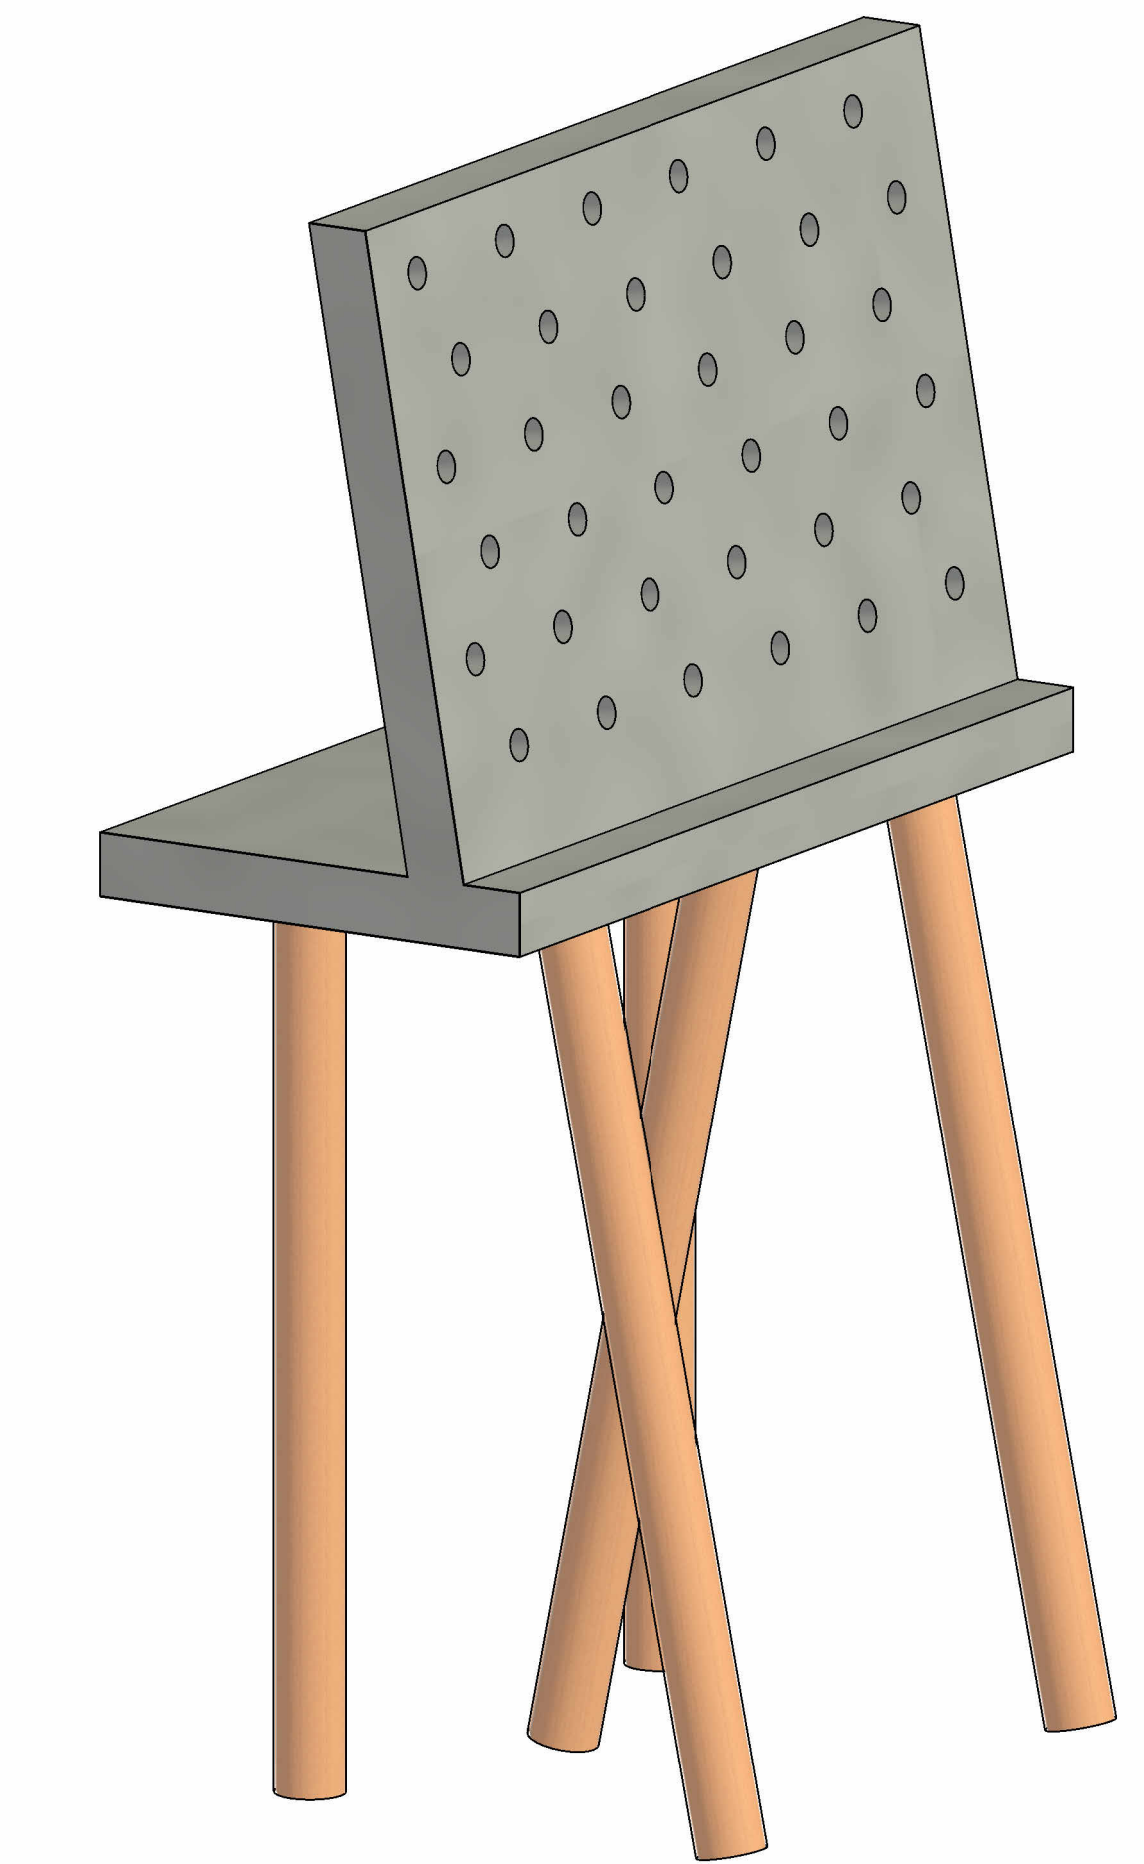


3D aanzicht
schaal: 1:20

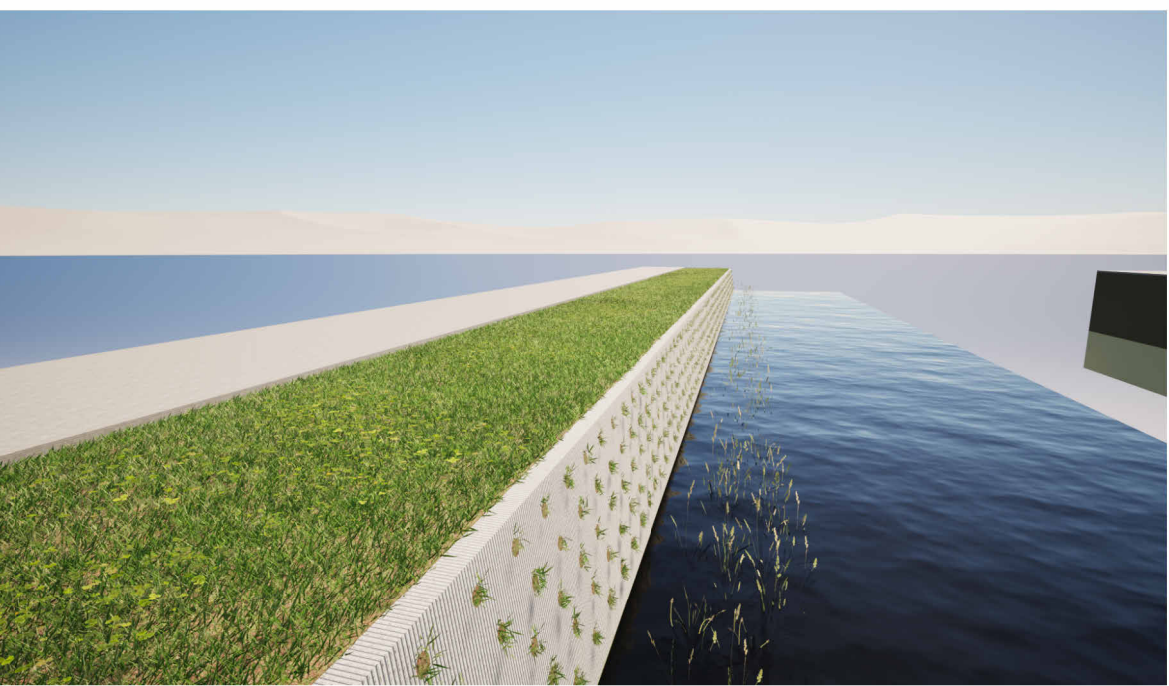


3D render

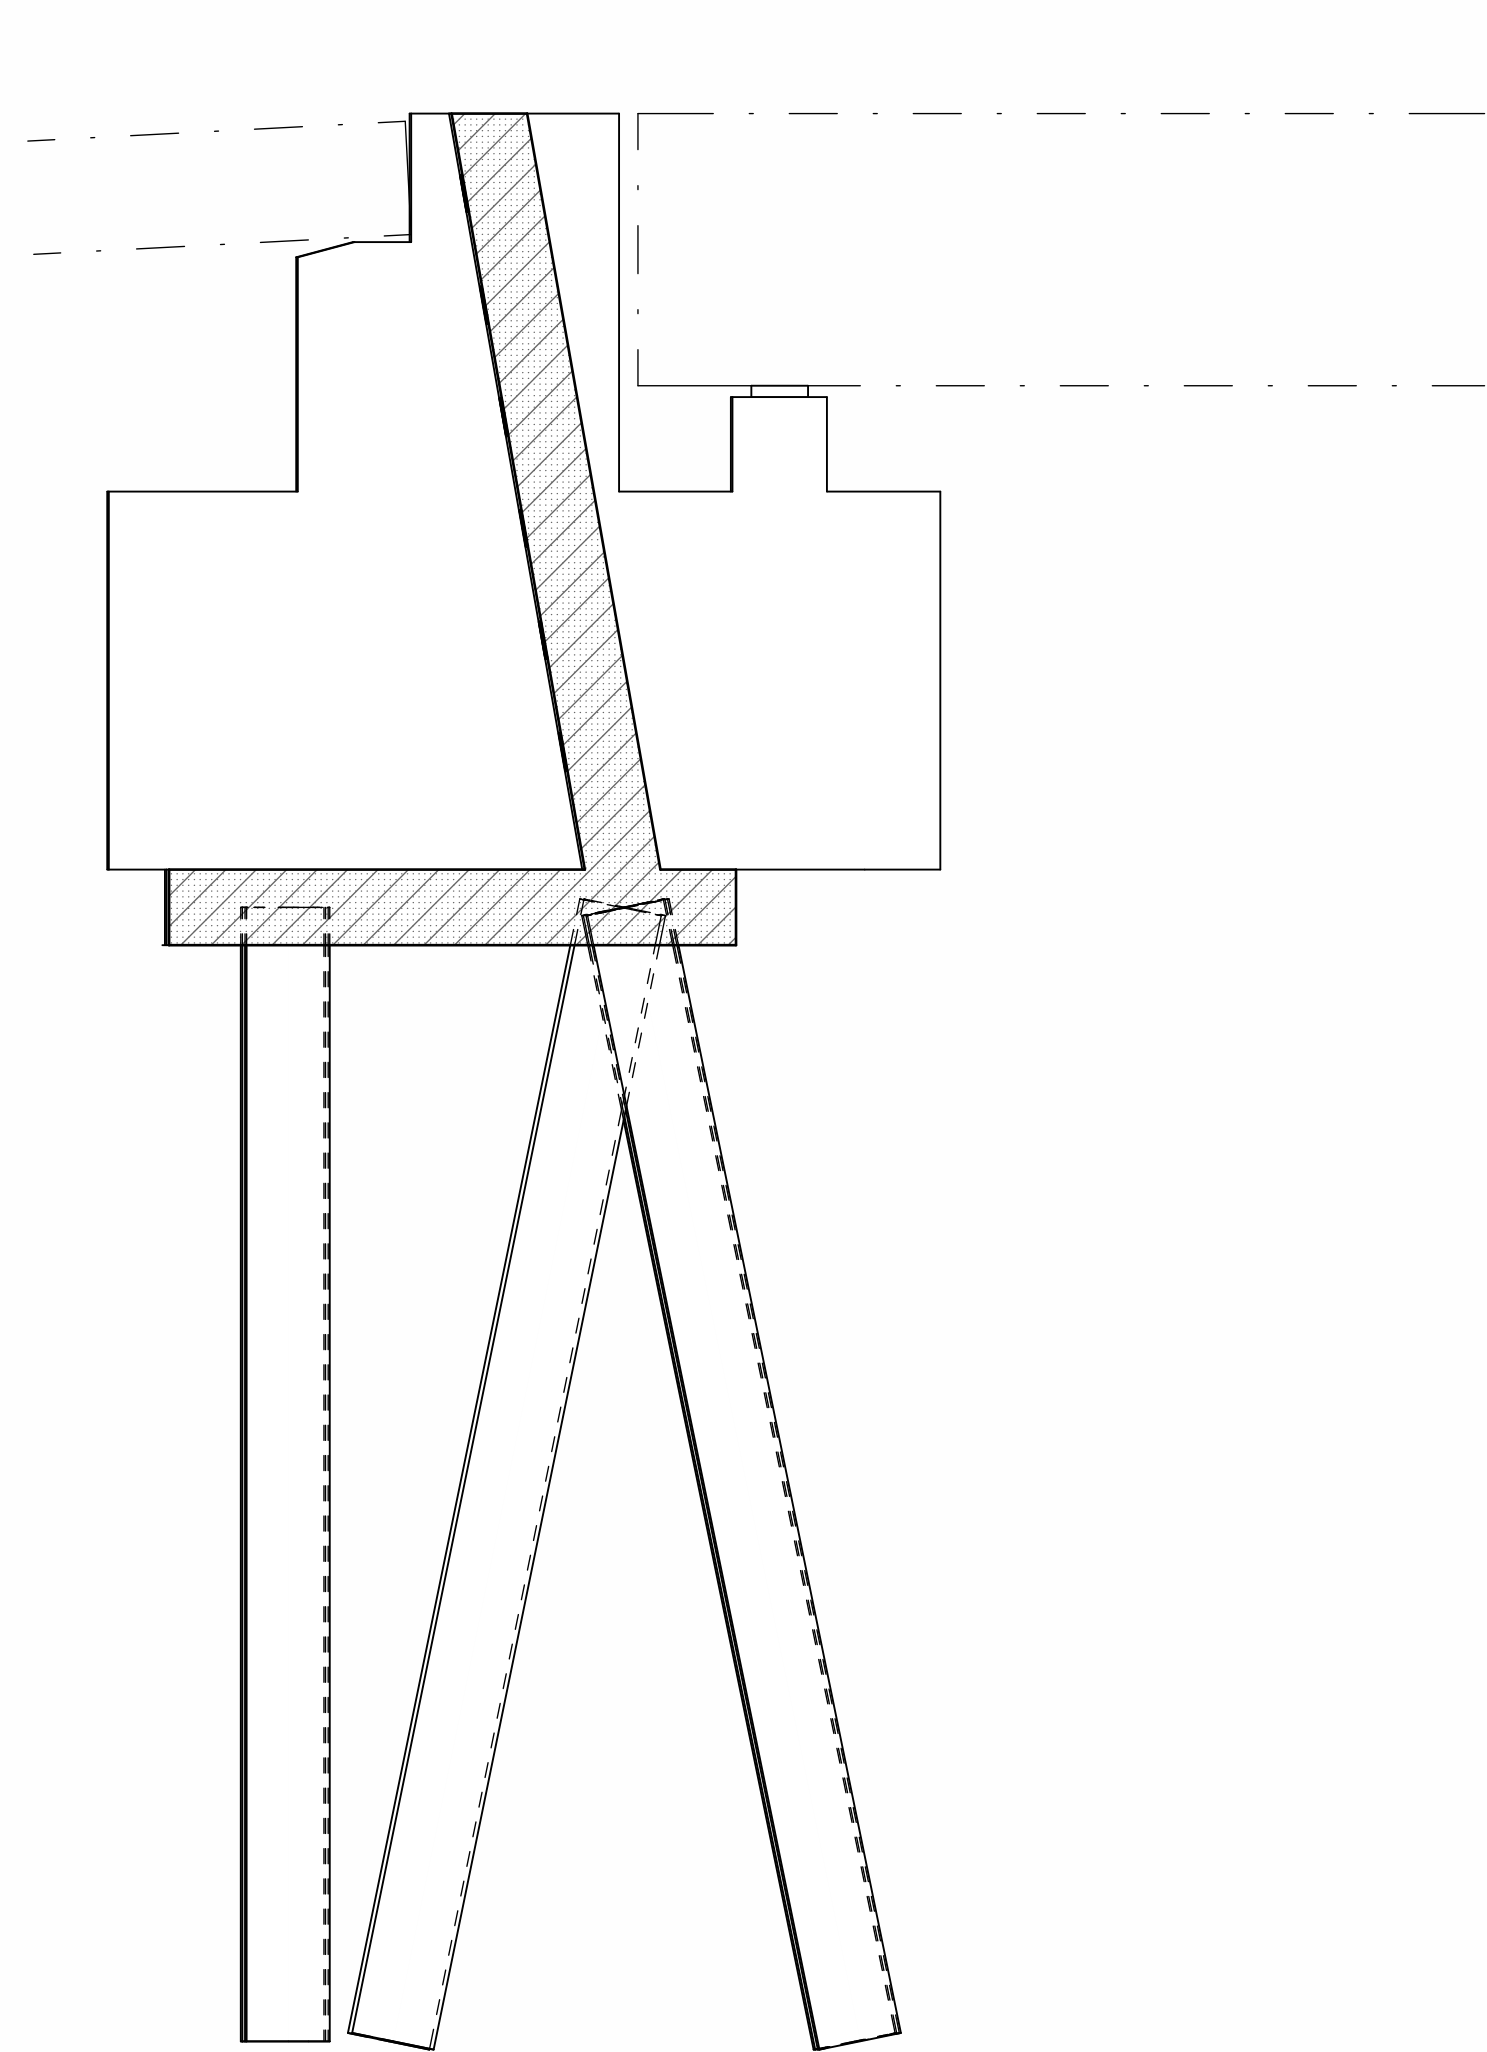


Doorsnede variant 1
schaal: 1:20

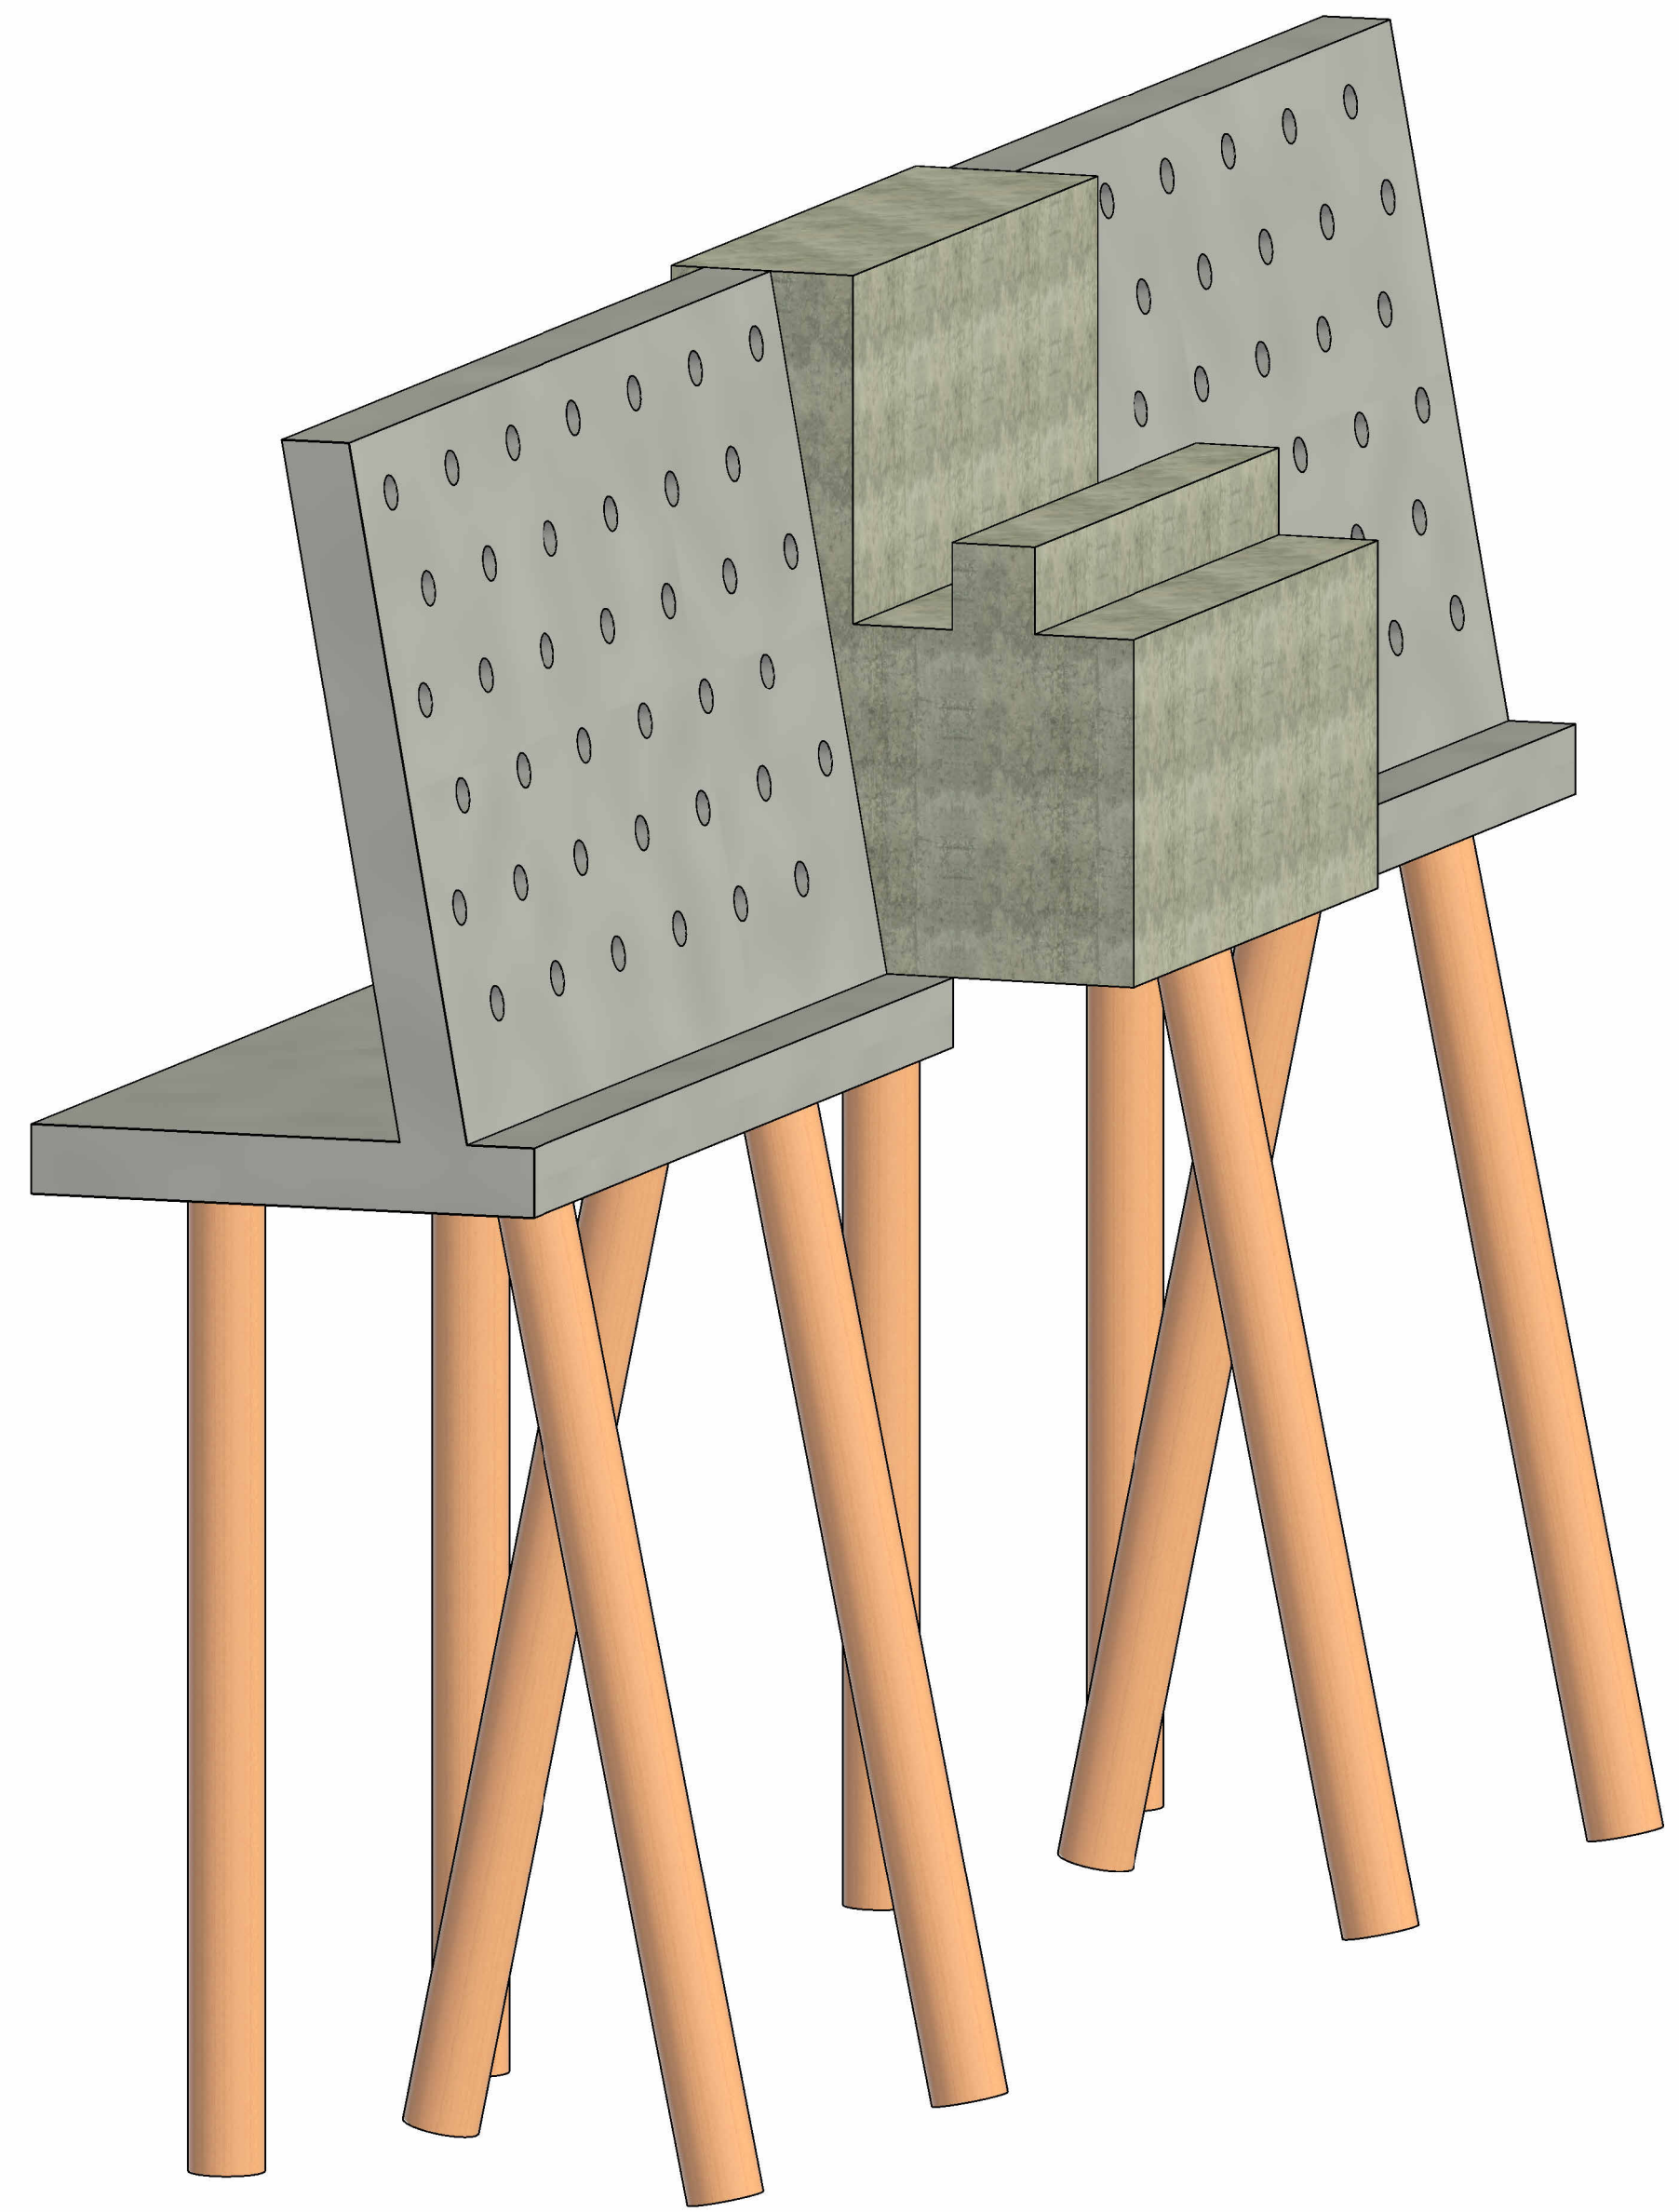

3D aanzicht variant 1
schaal: 1:20

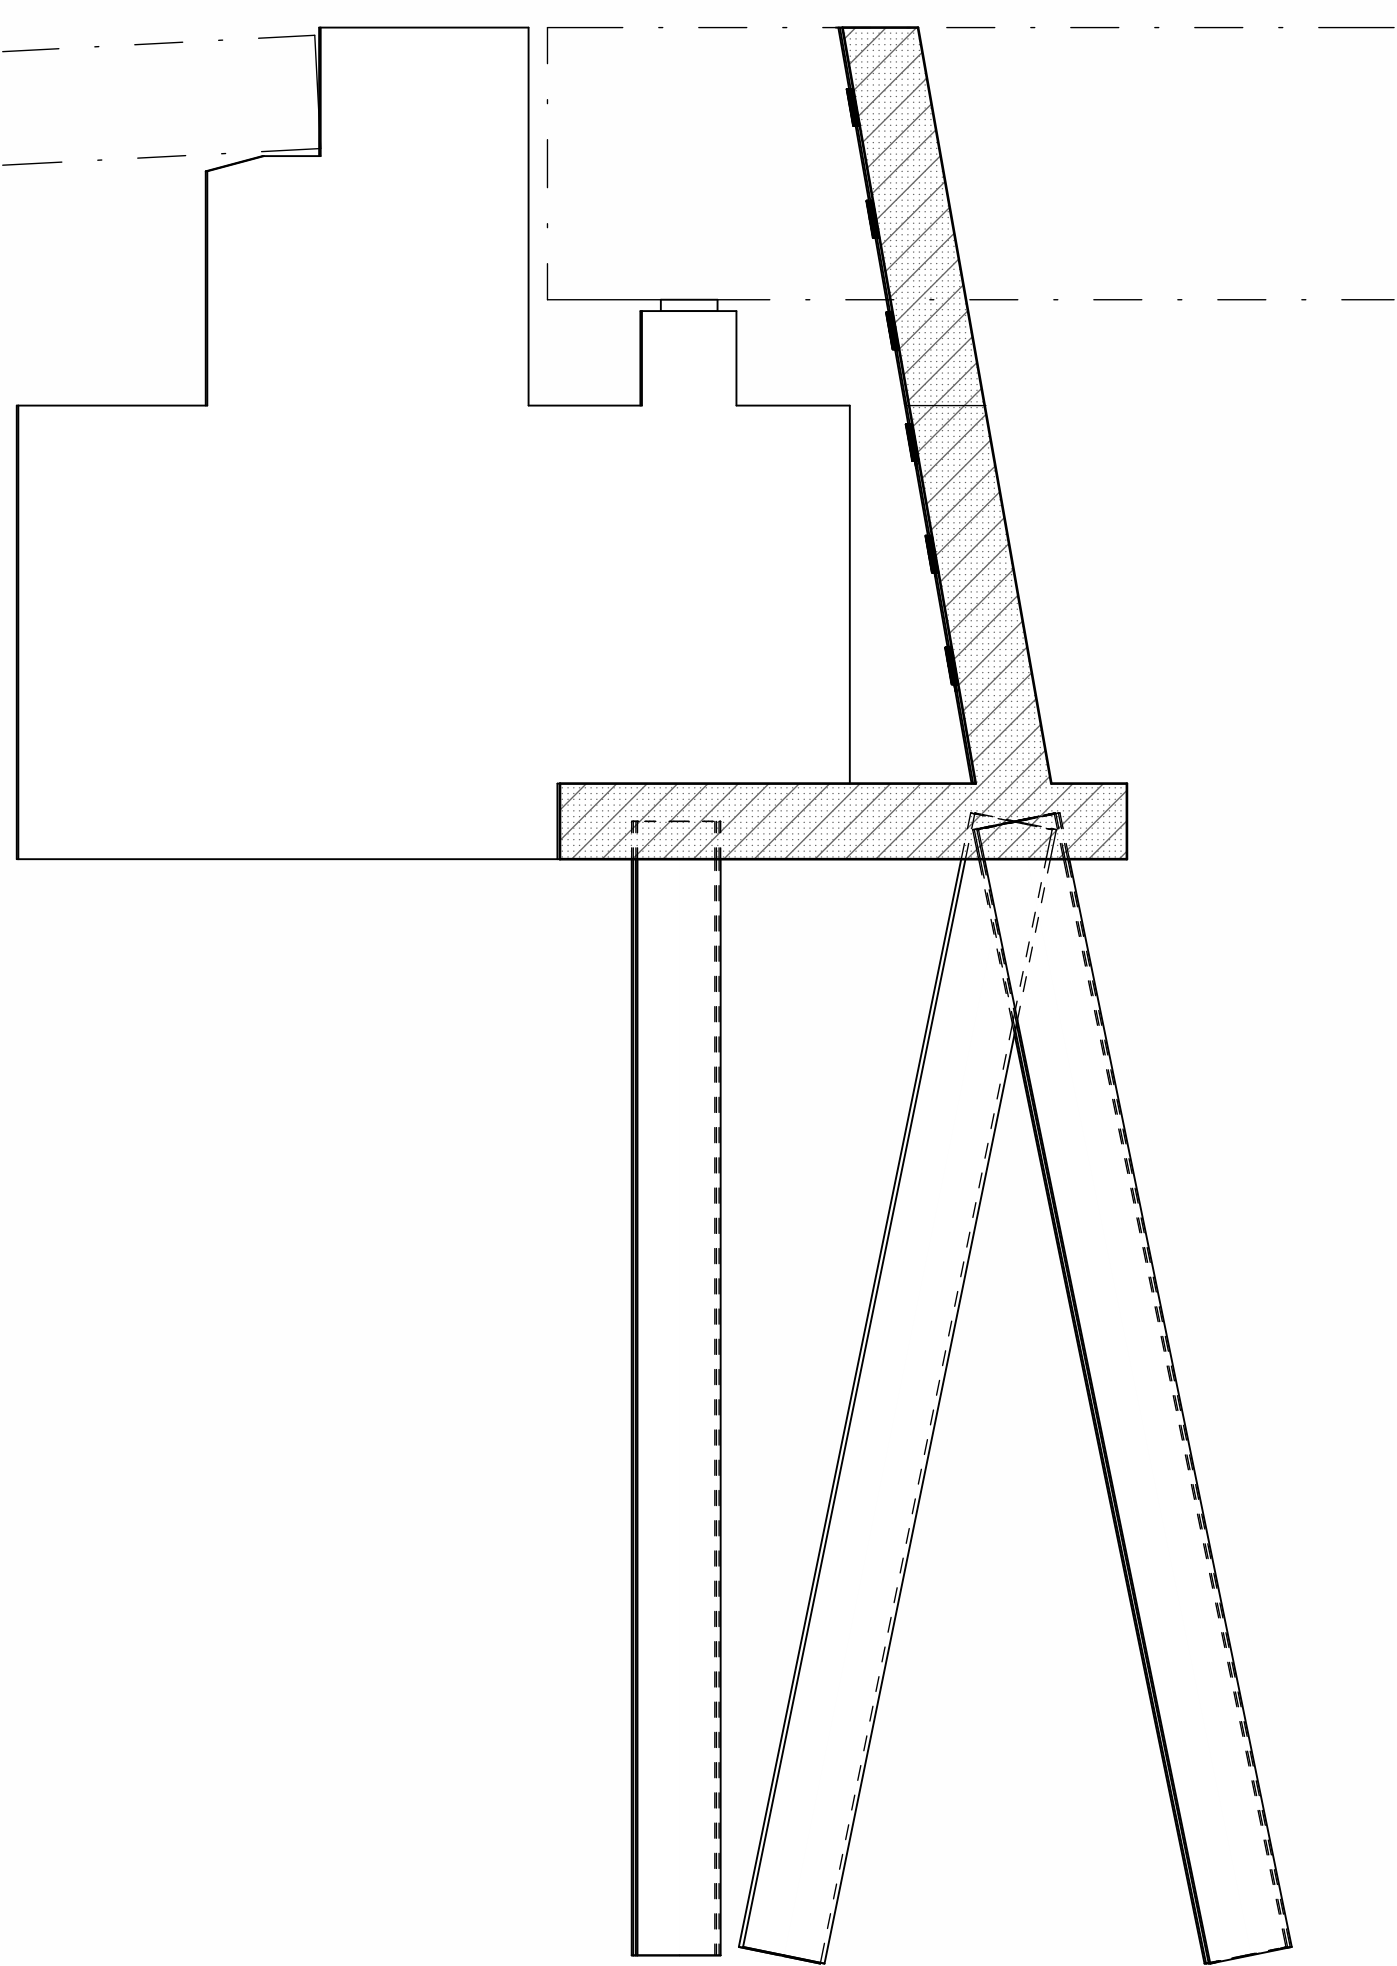

Doorsnede variant 2
schaal: 1:20

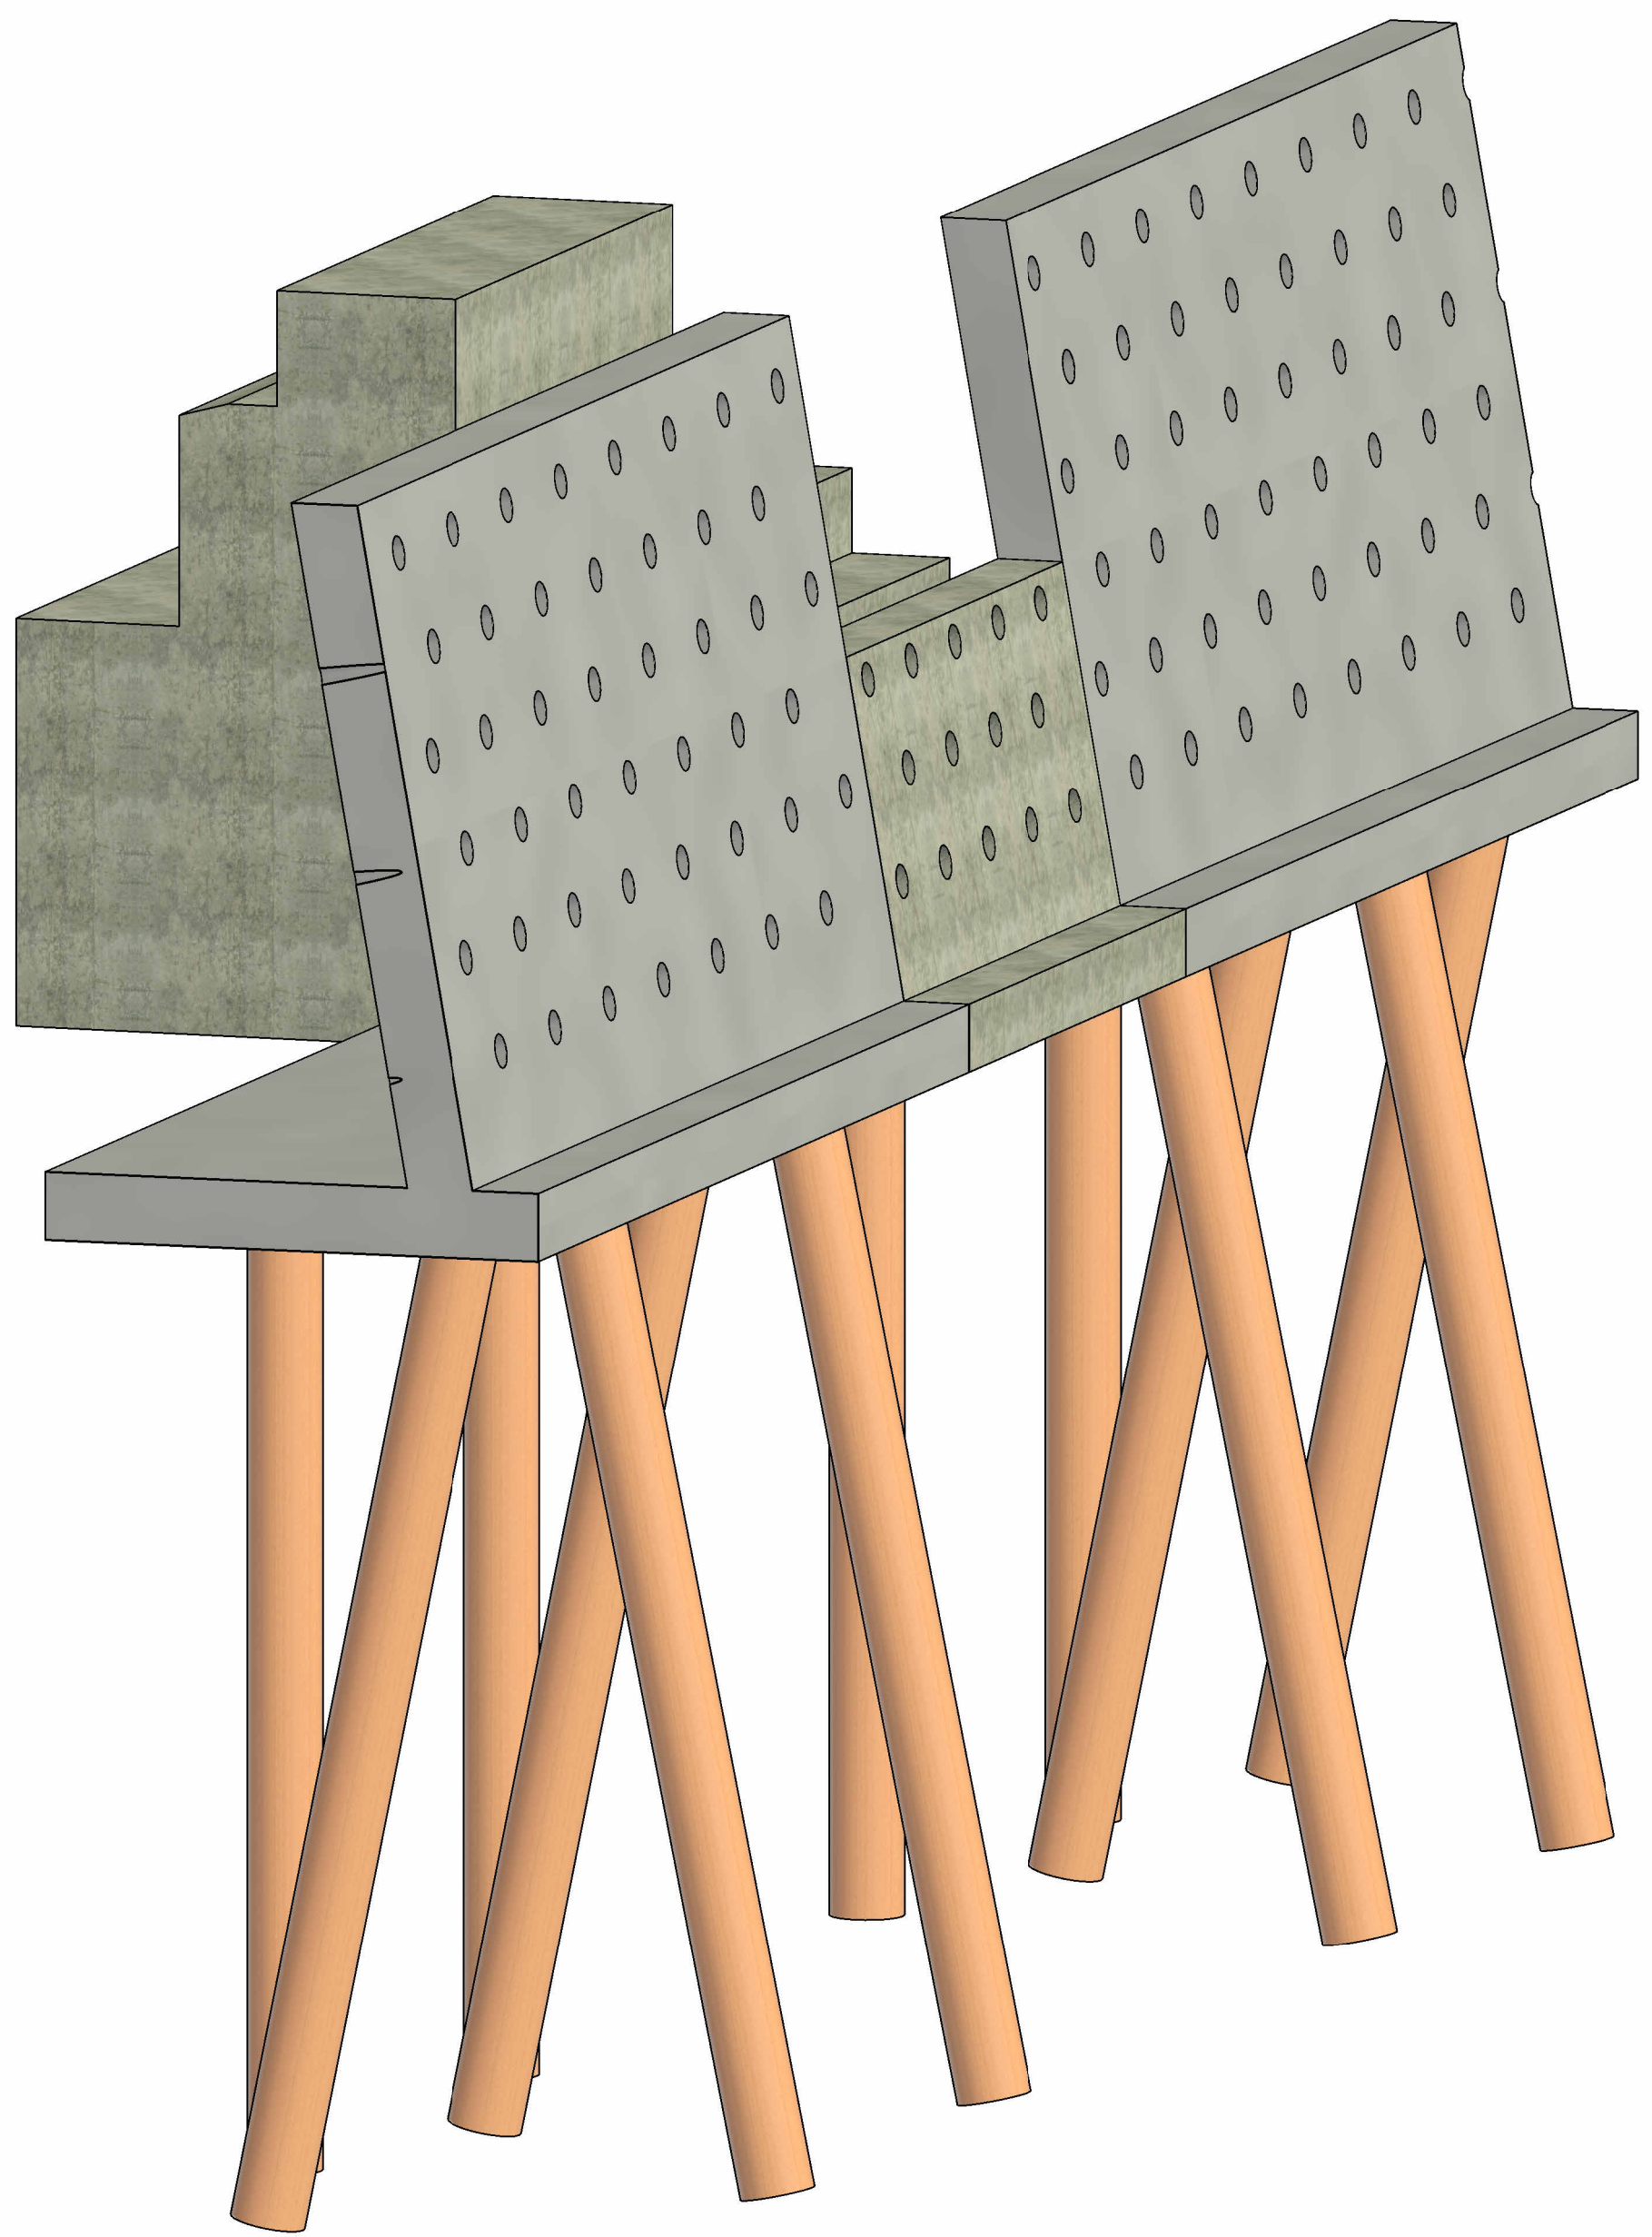


3D aanzicht variant 2
schaal: 1:20

Legenda



Opmerkingen

Maten in meters, tenzij anders vermeld
Materiaalwaarden in mm, tenzij anders vermeld
Palmaten in meters t.o.v. N.A.P., tenzij anders vermeld
Diameters in mm, tenzij anders vermeld

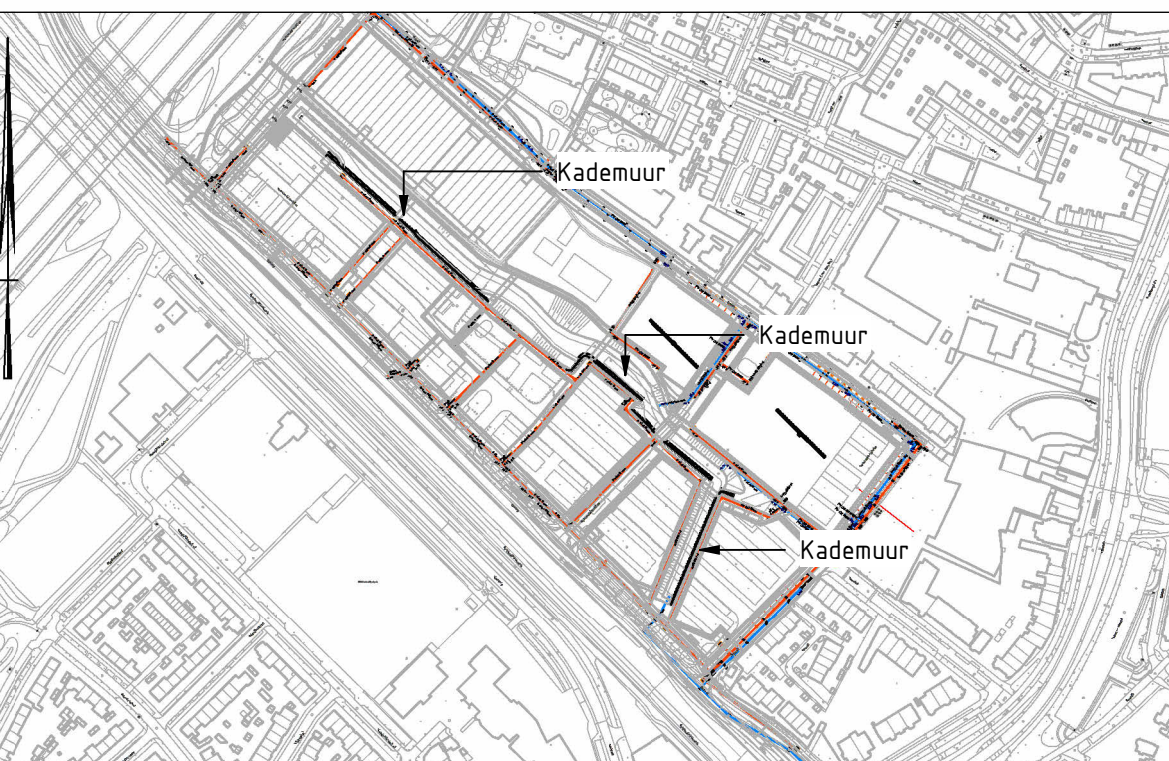

Overzicht

schaal: 1:5000



Wijk: Genk Datum: Omschrijving:

Definitief

Gedragen door: Gemeente Zwolle

Project: Kade Nieuwe Veemarkt

Principe schets

Onderdeel: Betonnen keerwand

Bovenaanzicht, doorsnede en 3D aanzicht

Status: Definitief

Datum: 10-12-2025

Formaat: A0-1680

Schaal: Zie tekening

Gecheckt: J.L. Jansen & W. Oelmann

Goedgekeurd: E.P. Saitfrol

Goedgekeurd: E.P. Saitfrol

Projectcode: 145799

Tekeningnummer: 2001

Bladnummer: 2/2

Witteveen+Bos Raadgevende Ingenieurs B.V. | Deventer
Lindendreef 5 | Postbus 235 | 7400 AD Deventer | t: +31 (0)570 60 79 11 | www.witteveenbos.com | KvK: 58020751