

Verklaring: kabels en leidingen


- Tracé kabels en leidingen, beperkt
Tracé kabels en leidingen, compleet
Tracé kabels en leidingen, tijdelijk situatie
- Maatvoering kabels en leidingen
LS = Leidingsspanning
T = CAI en Telecom
MS = Middenspanning elektr
W = Water
- Profielafstand bestaande kabels en leidingen
1.40m Toekomstige verhardingshoogte t.o.v. NAP
- Risicoplegging is ter indicatie aangegeven
Let op! Uitgangspunten veldruimte ter plaatse van bouwveld 8 en MS station

Bogenhal
In verband met de fundatie van de Bogenhal
kabels en leidingen sleuven rondom de Bogenhal
in dagproductie ontgraven. M.u.v. A28 zijde.
Aan het einde van werkdag moet de sleuf gedempt zijn.

Let op toekomstige veldruimte
ontwerp bodemsituatie - 1.40 m NAP
onderkant vaarwater - 1.70 m NAP
(alle bodemsituatie - 0.00 m)
K&L maximaal op -2.50 m NAP
Ontgraving bodem -2.50 m NAP
Grondwaterstand -0.20 NAP

Hoogteafwijking waterleiding aanpak
BOB waterleiding op -0.80 m NAP

Op enkele plekken bouwen op erfgrans.
grondkerende en beschermende
maatregelen bij ontgraven bouwput
tot 1m - maaiveld

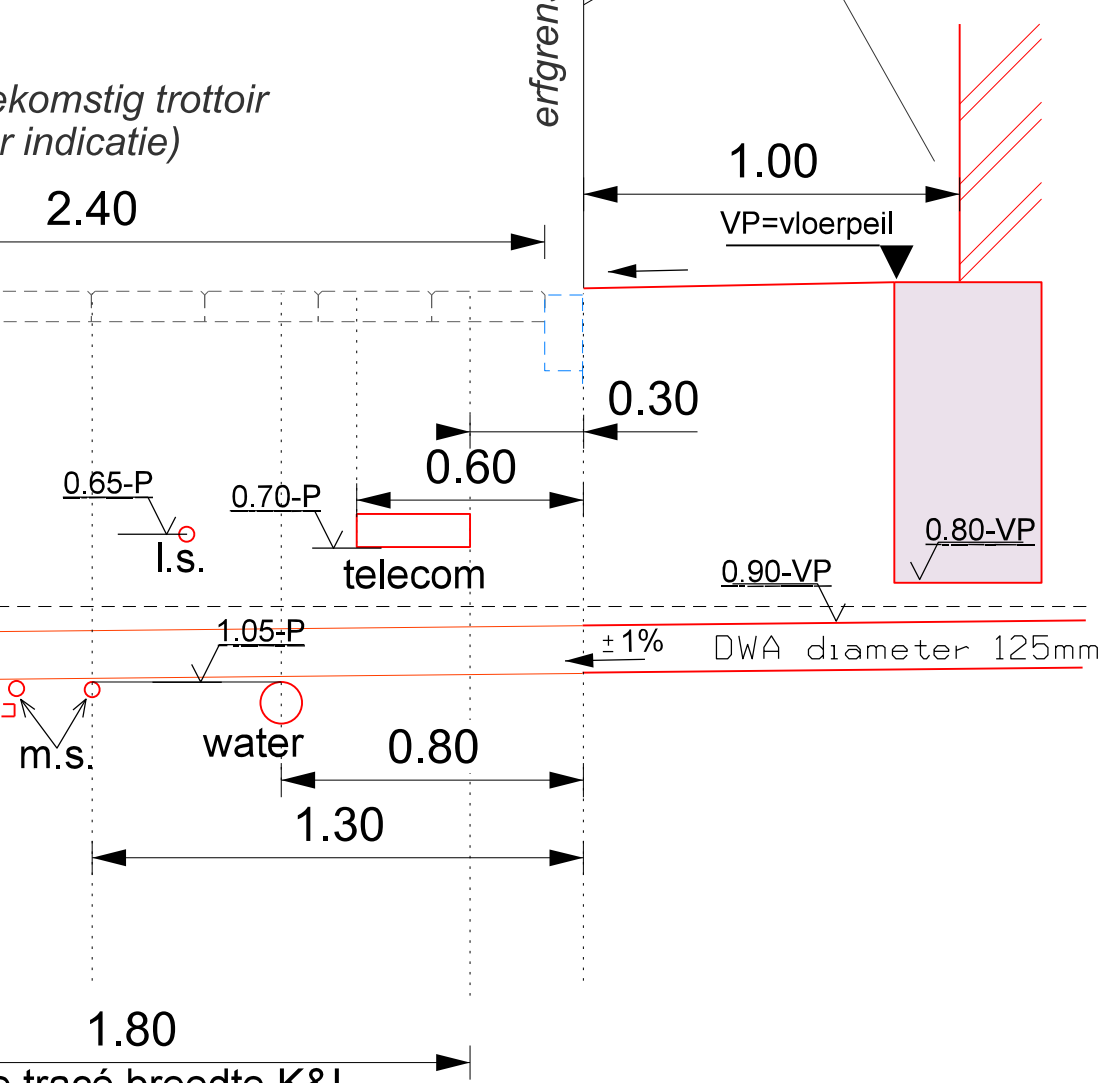

Algemeen profiel K&L tracé Nieuwe Veemarkt
Schaafl 1:20

Werkzaamheden voorlopig waterleiding (K&L) 14-04-2025 JCB E
Nieuwe waterleiding (K&L) 10-03-2025 JCB D
Nieuwe waterleiding (K&L) 05-03-2025 JCB C
Nieuwe waterleiding (K&L) 21-03-2025 JCB B
Hoogteafwijking waterleiding (K&L) 25-03-2025 JCB A

Projectleider: Gemeente Zwolle, Zet, H. van der Boer, J.R. de
Beleidsmedewerker: Documentatie: Datum: 05-07-2025
Tekening: 05-07-2025 A2+ 1 van 1

Beleidsmedewerker: Gemeente Zwolle, Zet, H. van der Boer, J.R. de
Beleidsmedewerker: Documentatie: Datum: 05-07-2025
Tekening: 05-07-2025 A2+ 1 van 1

Kamperpoort
BRM Nieuwe Veemarkt fase 1
Ondergrondse infra - kabels en leidingen

buiten gewoon

Zwolle