


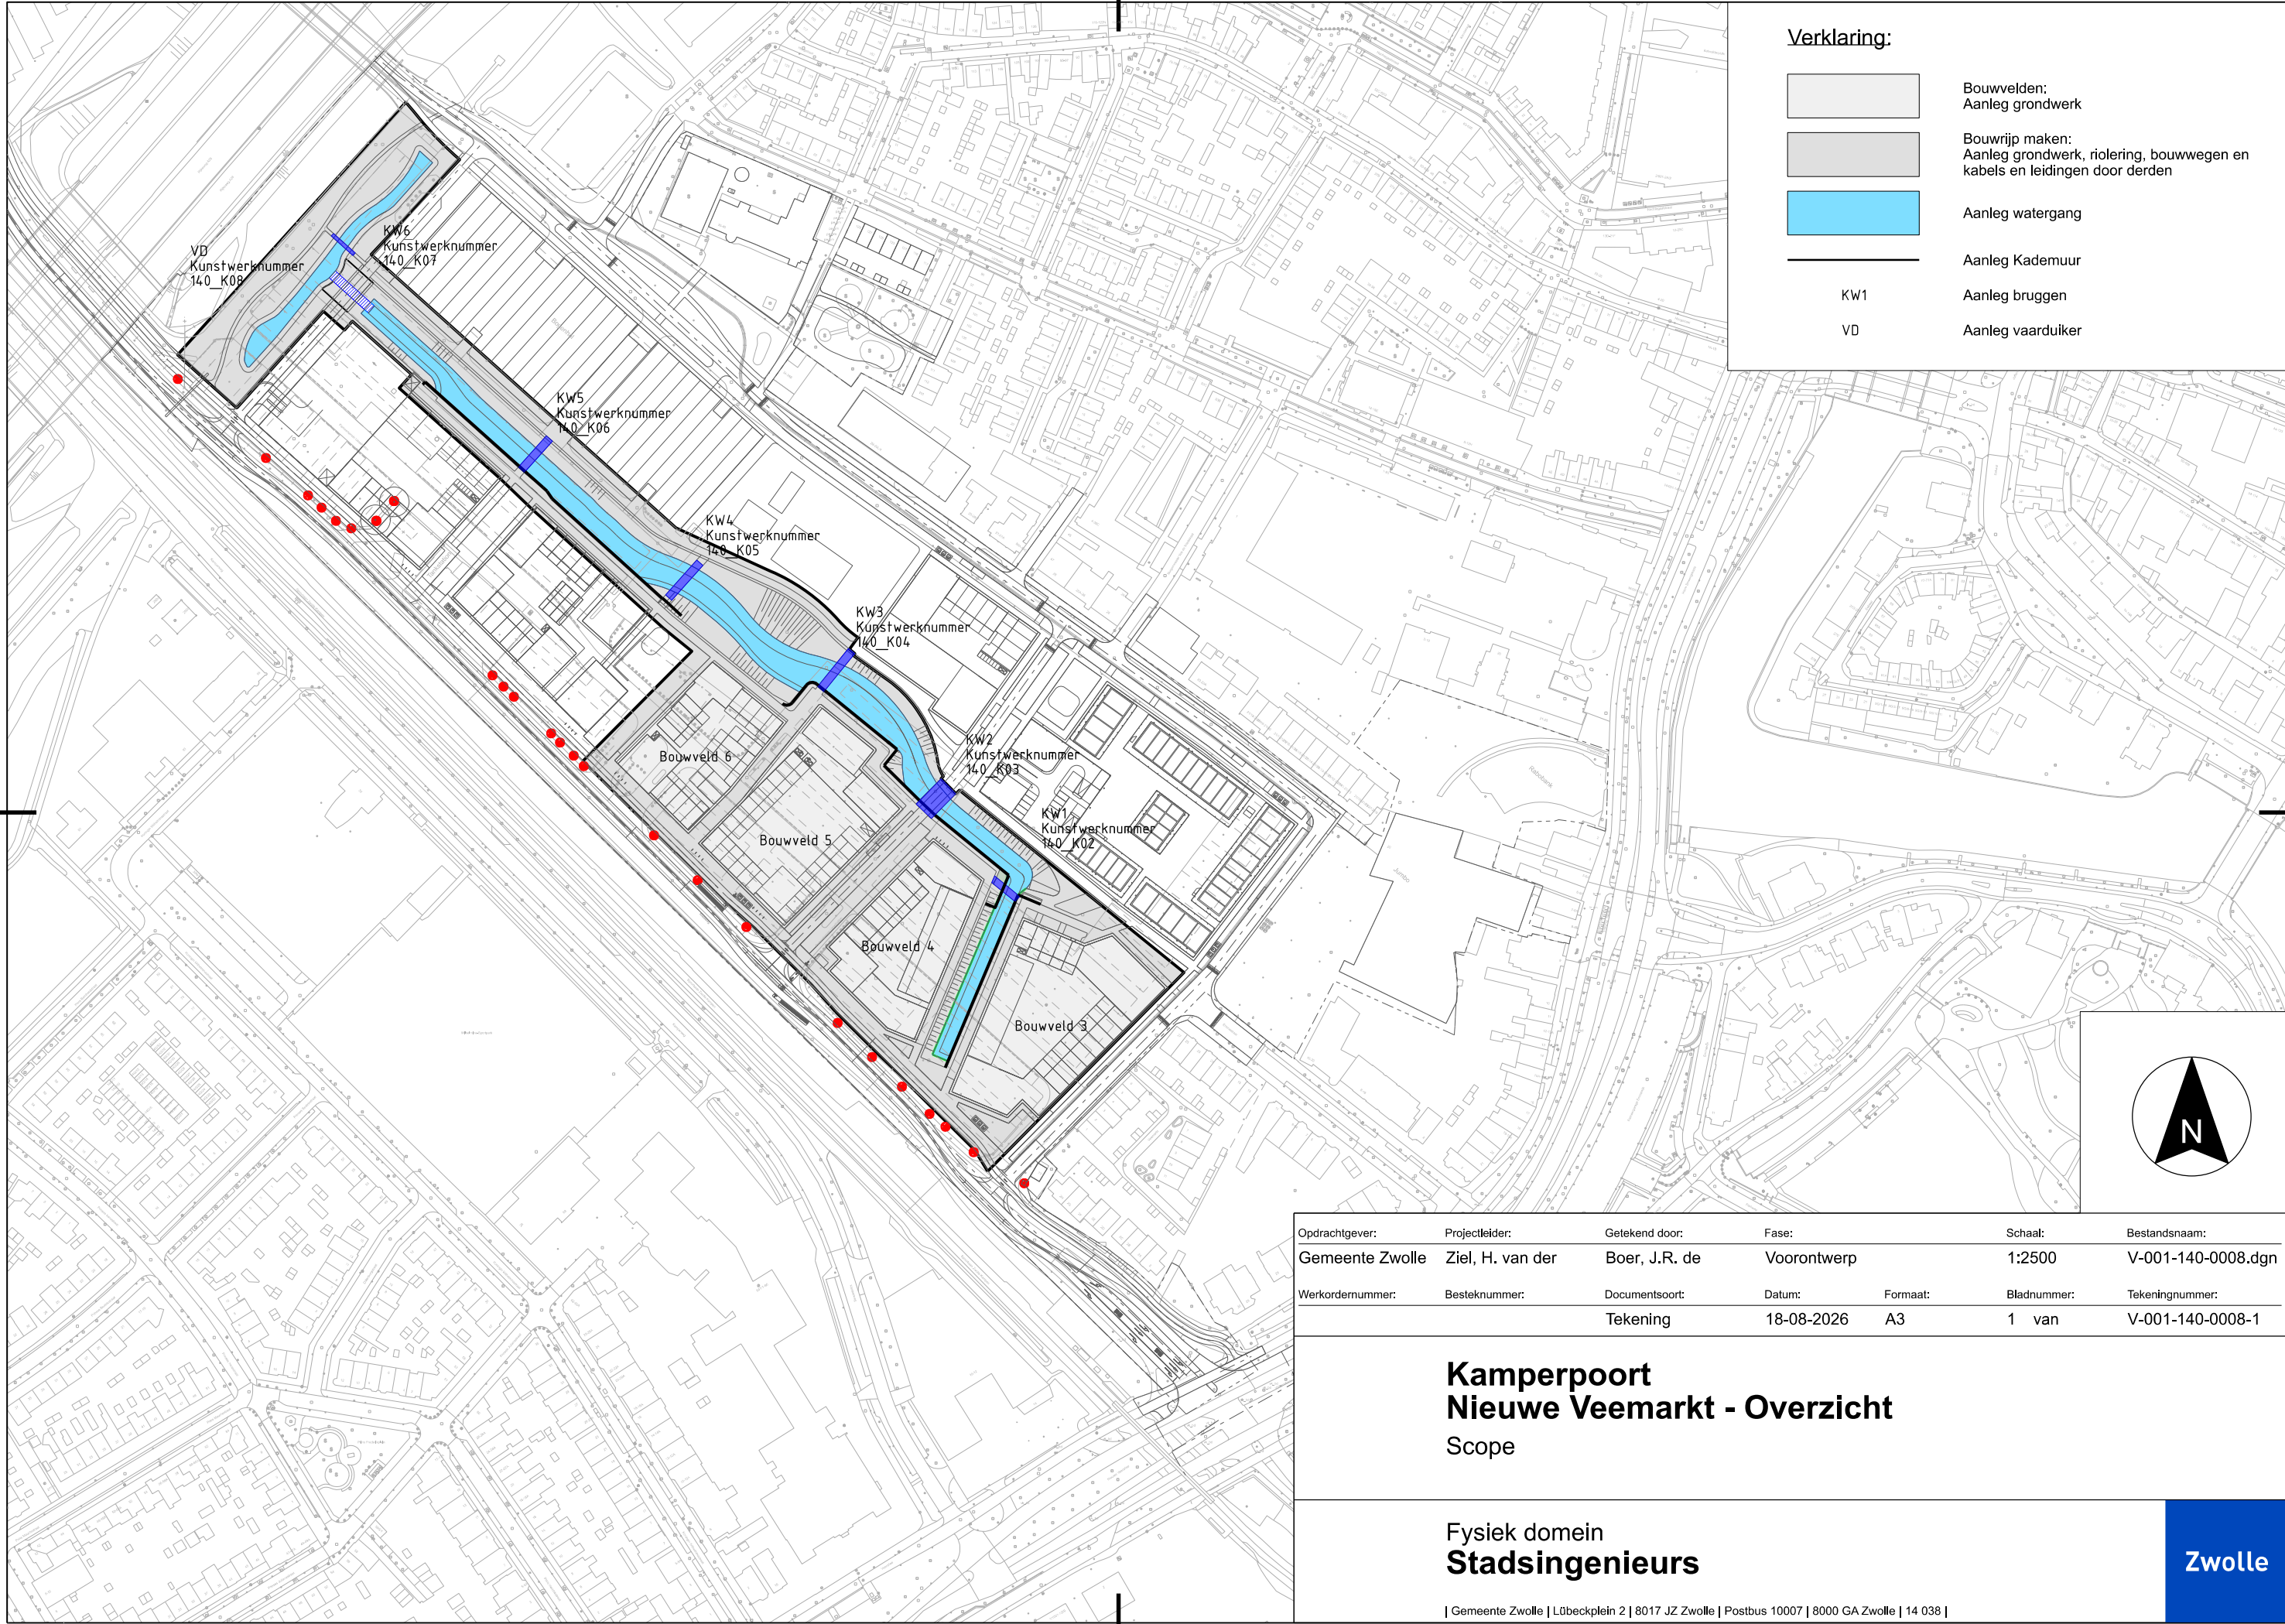

Opdrachtgever:	Projectleider:	Getekend door:	Fase:	Schaal:	Bestandsnaam:
Gemeente Zwolle	Ziel, H. van der	Boer, J.R. de	Voorontwerp	1:2500	V-001-140-0008.dgn
Werkordernummer:	Besteknummer:	Documentsoort:	Datum:	Formaat:	Bladnummer:
		Tekening	18-08-2026	A3	1 van
					Tekeningnummer:
					V-001-140-0008-1

Kamperpoort
Nieuwe Veemarkt - Overzicht
Scope

Fysiek domein
Stadsingenieurs

Zwolle