


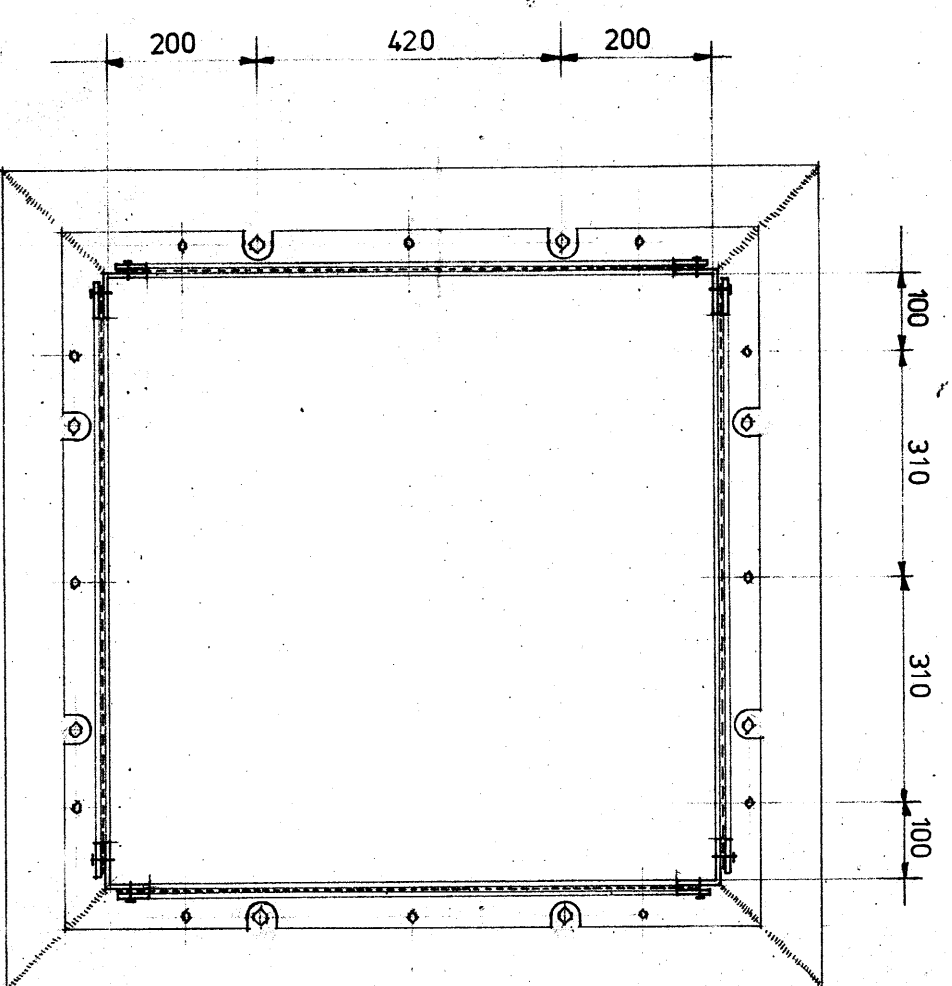


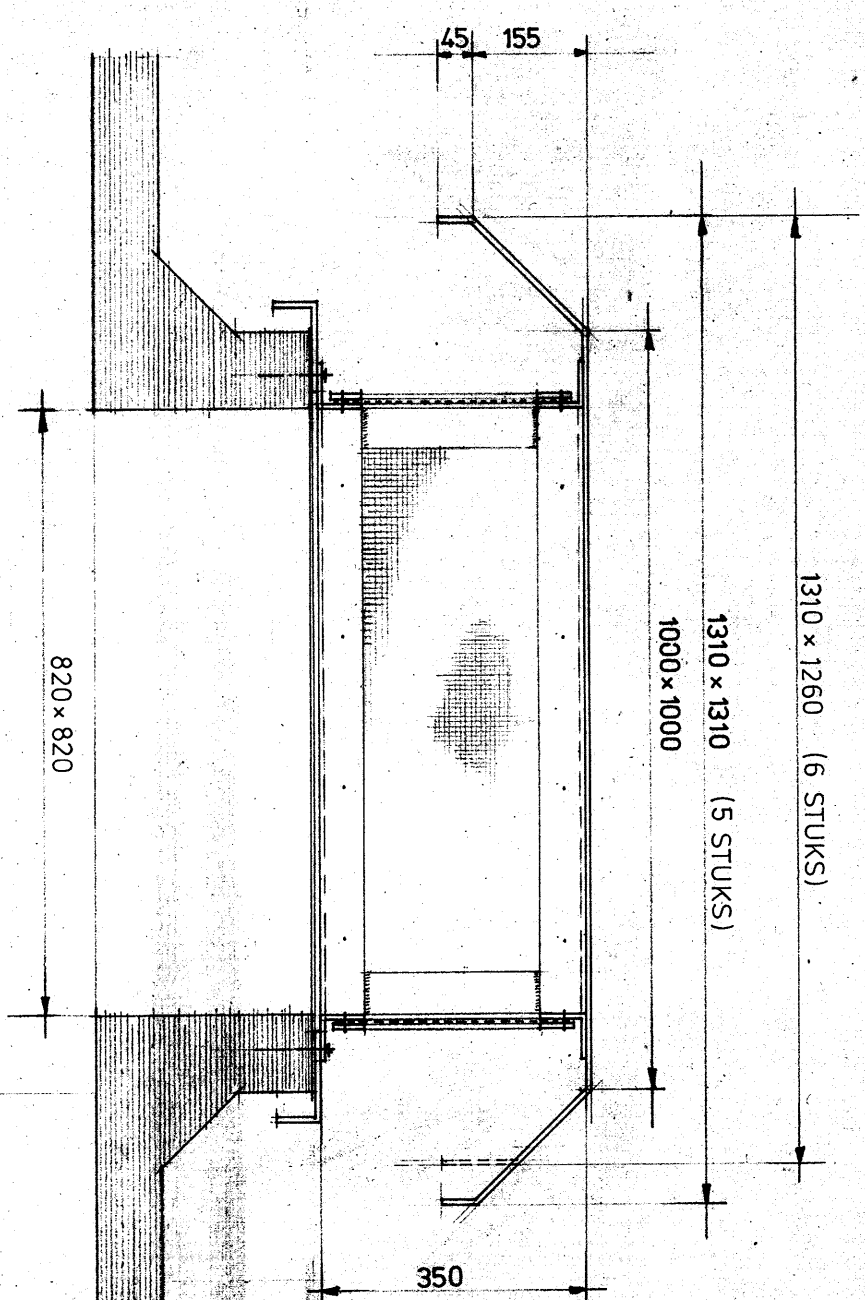

ALUMINIUM TRANENPLAAT 3/4"

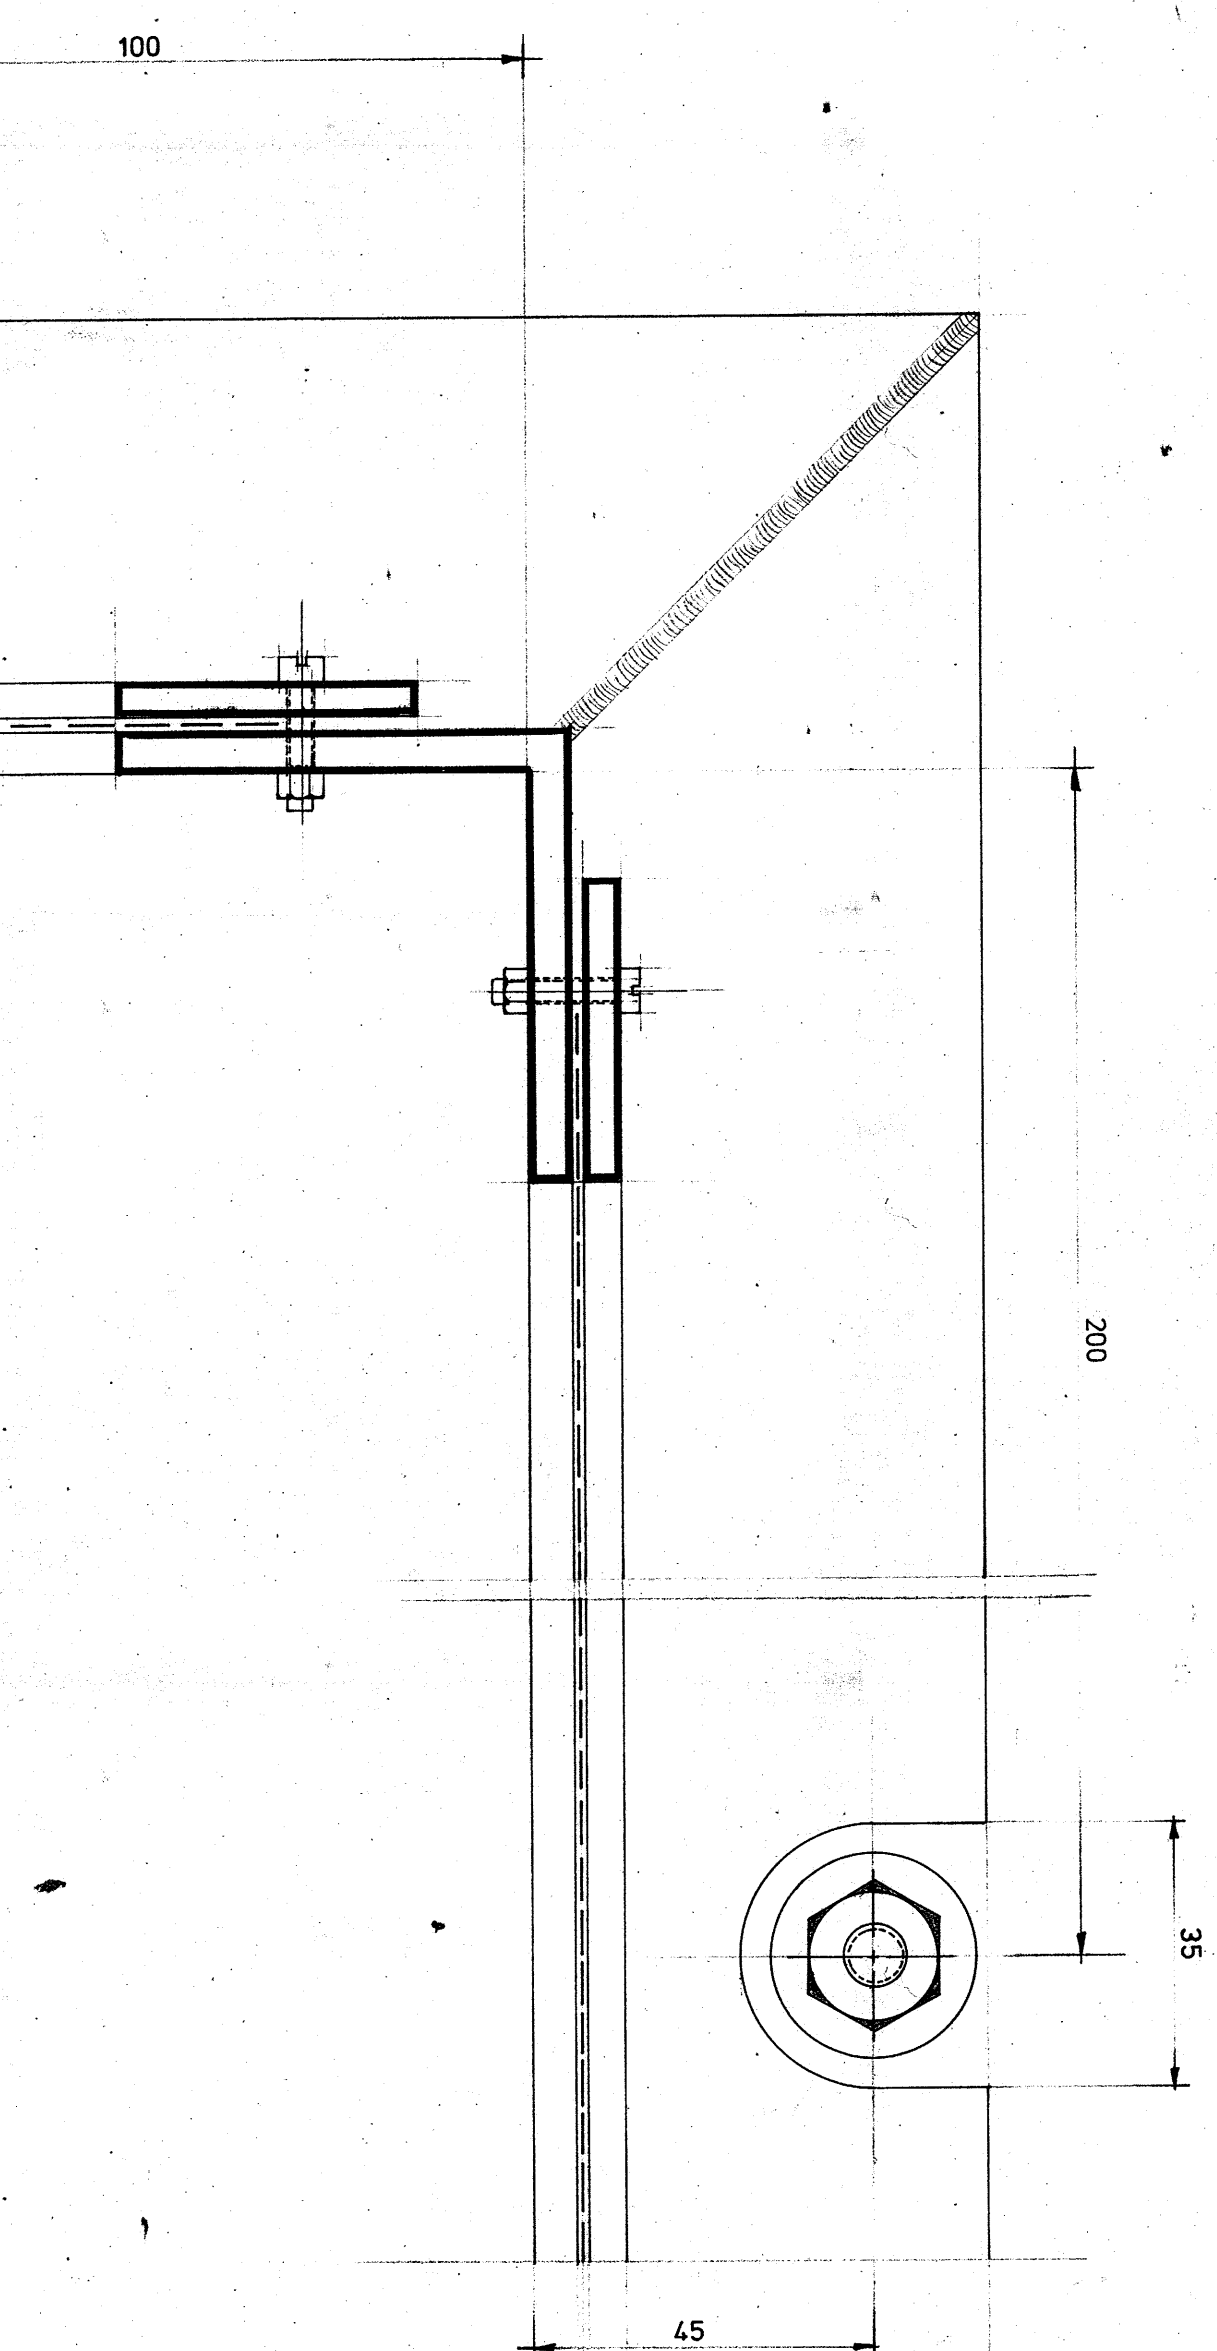

ALUMINIUM L-PROFIEL 120x80x10

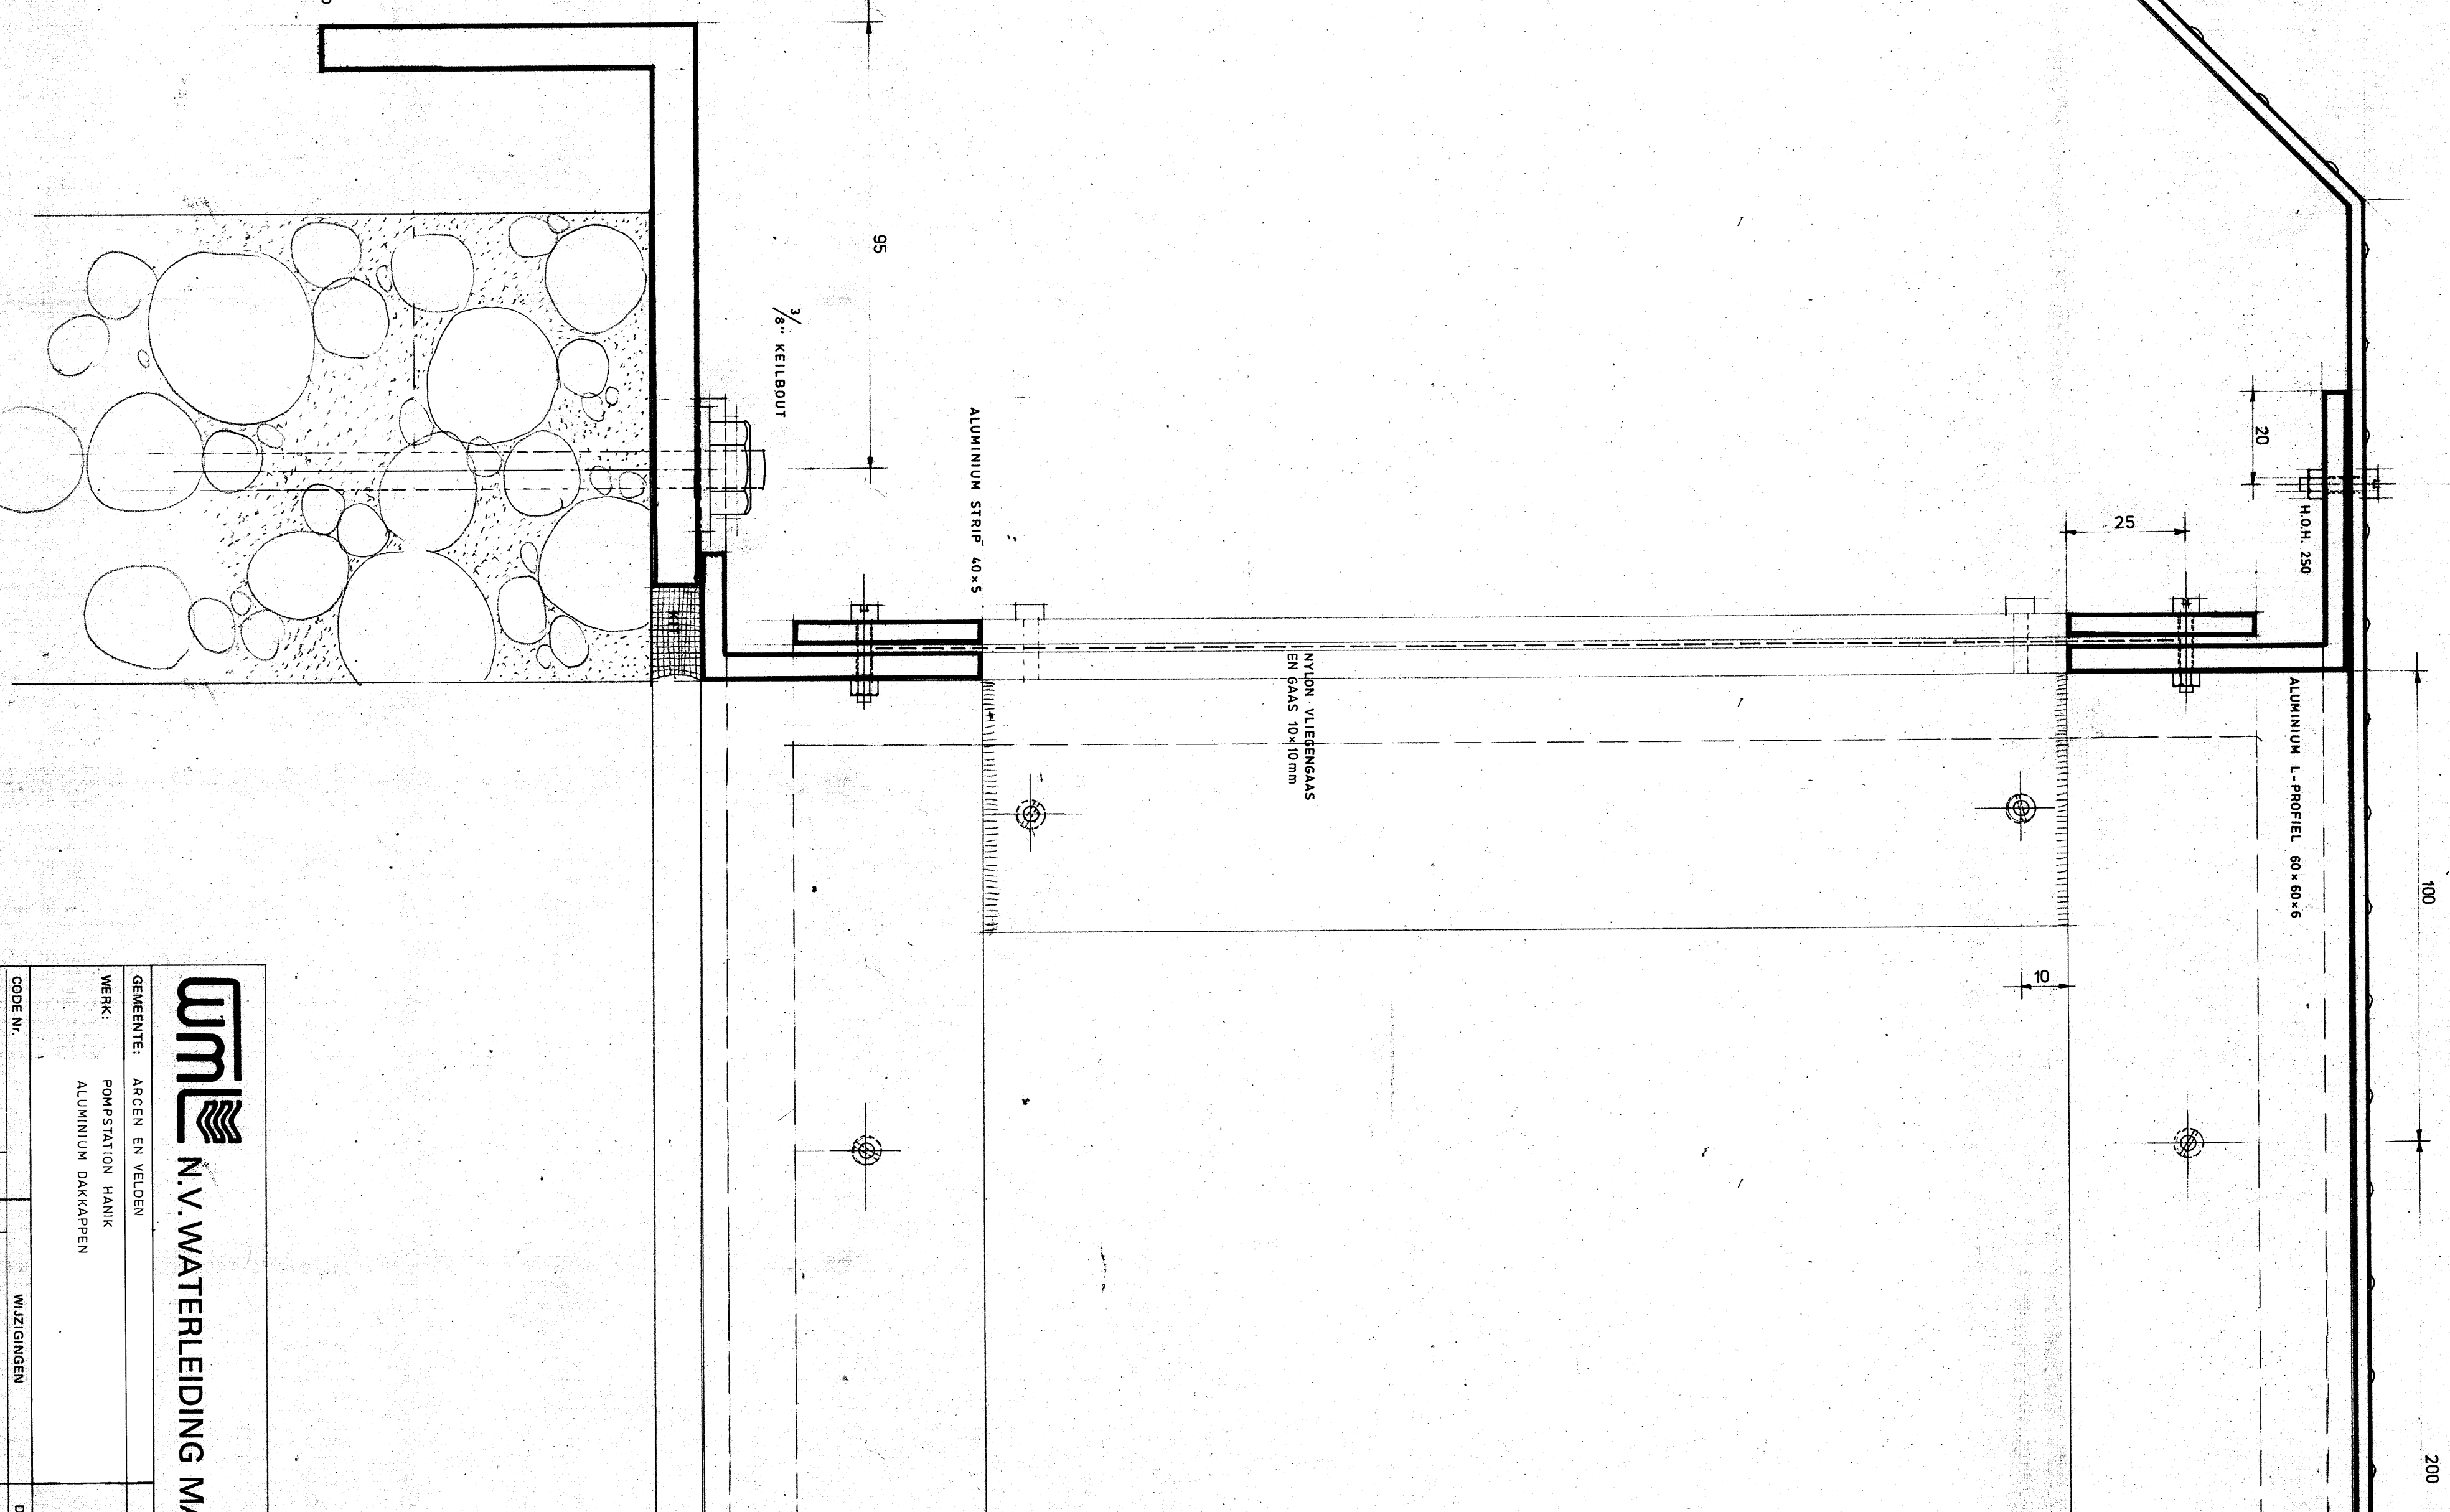

B 3 - 10800

B 022-079

uml N.V. WATERLEIDING MAATSCHAPPIJ LIMBURG

B 022-079

GEREENTE: RASSEN EN VELDEN

REMOVED

WERK: ALUMINIUM DAKRAMPEN

CODE NR.	PAR.	WAZIGINGEN	DATUM	PAR.
SCHAKEL 110	A			NR. 10800
DET. AUG. 1982	L.K.	B		BASISKARTUW.
DEC.	C			TOP. KRT. NR.
SEZ.	D			COORD.