


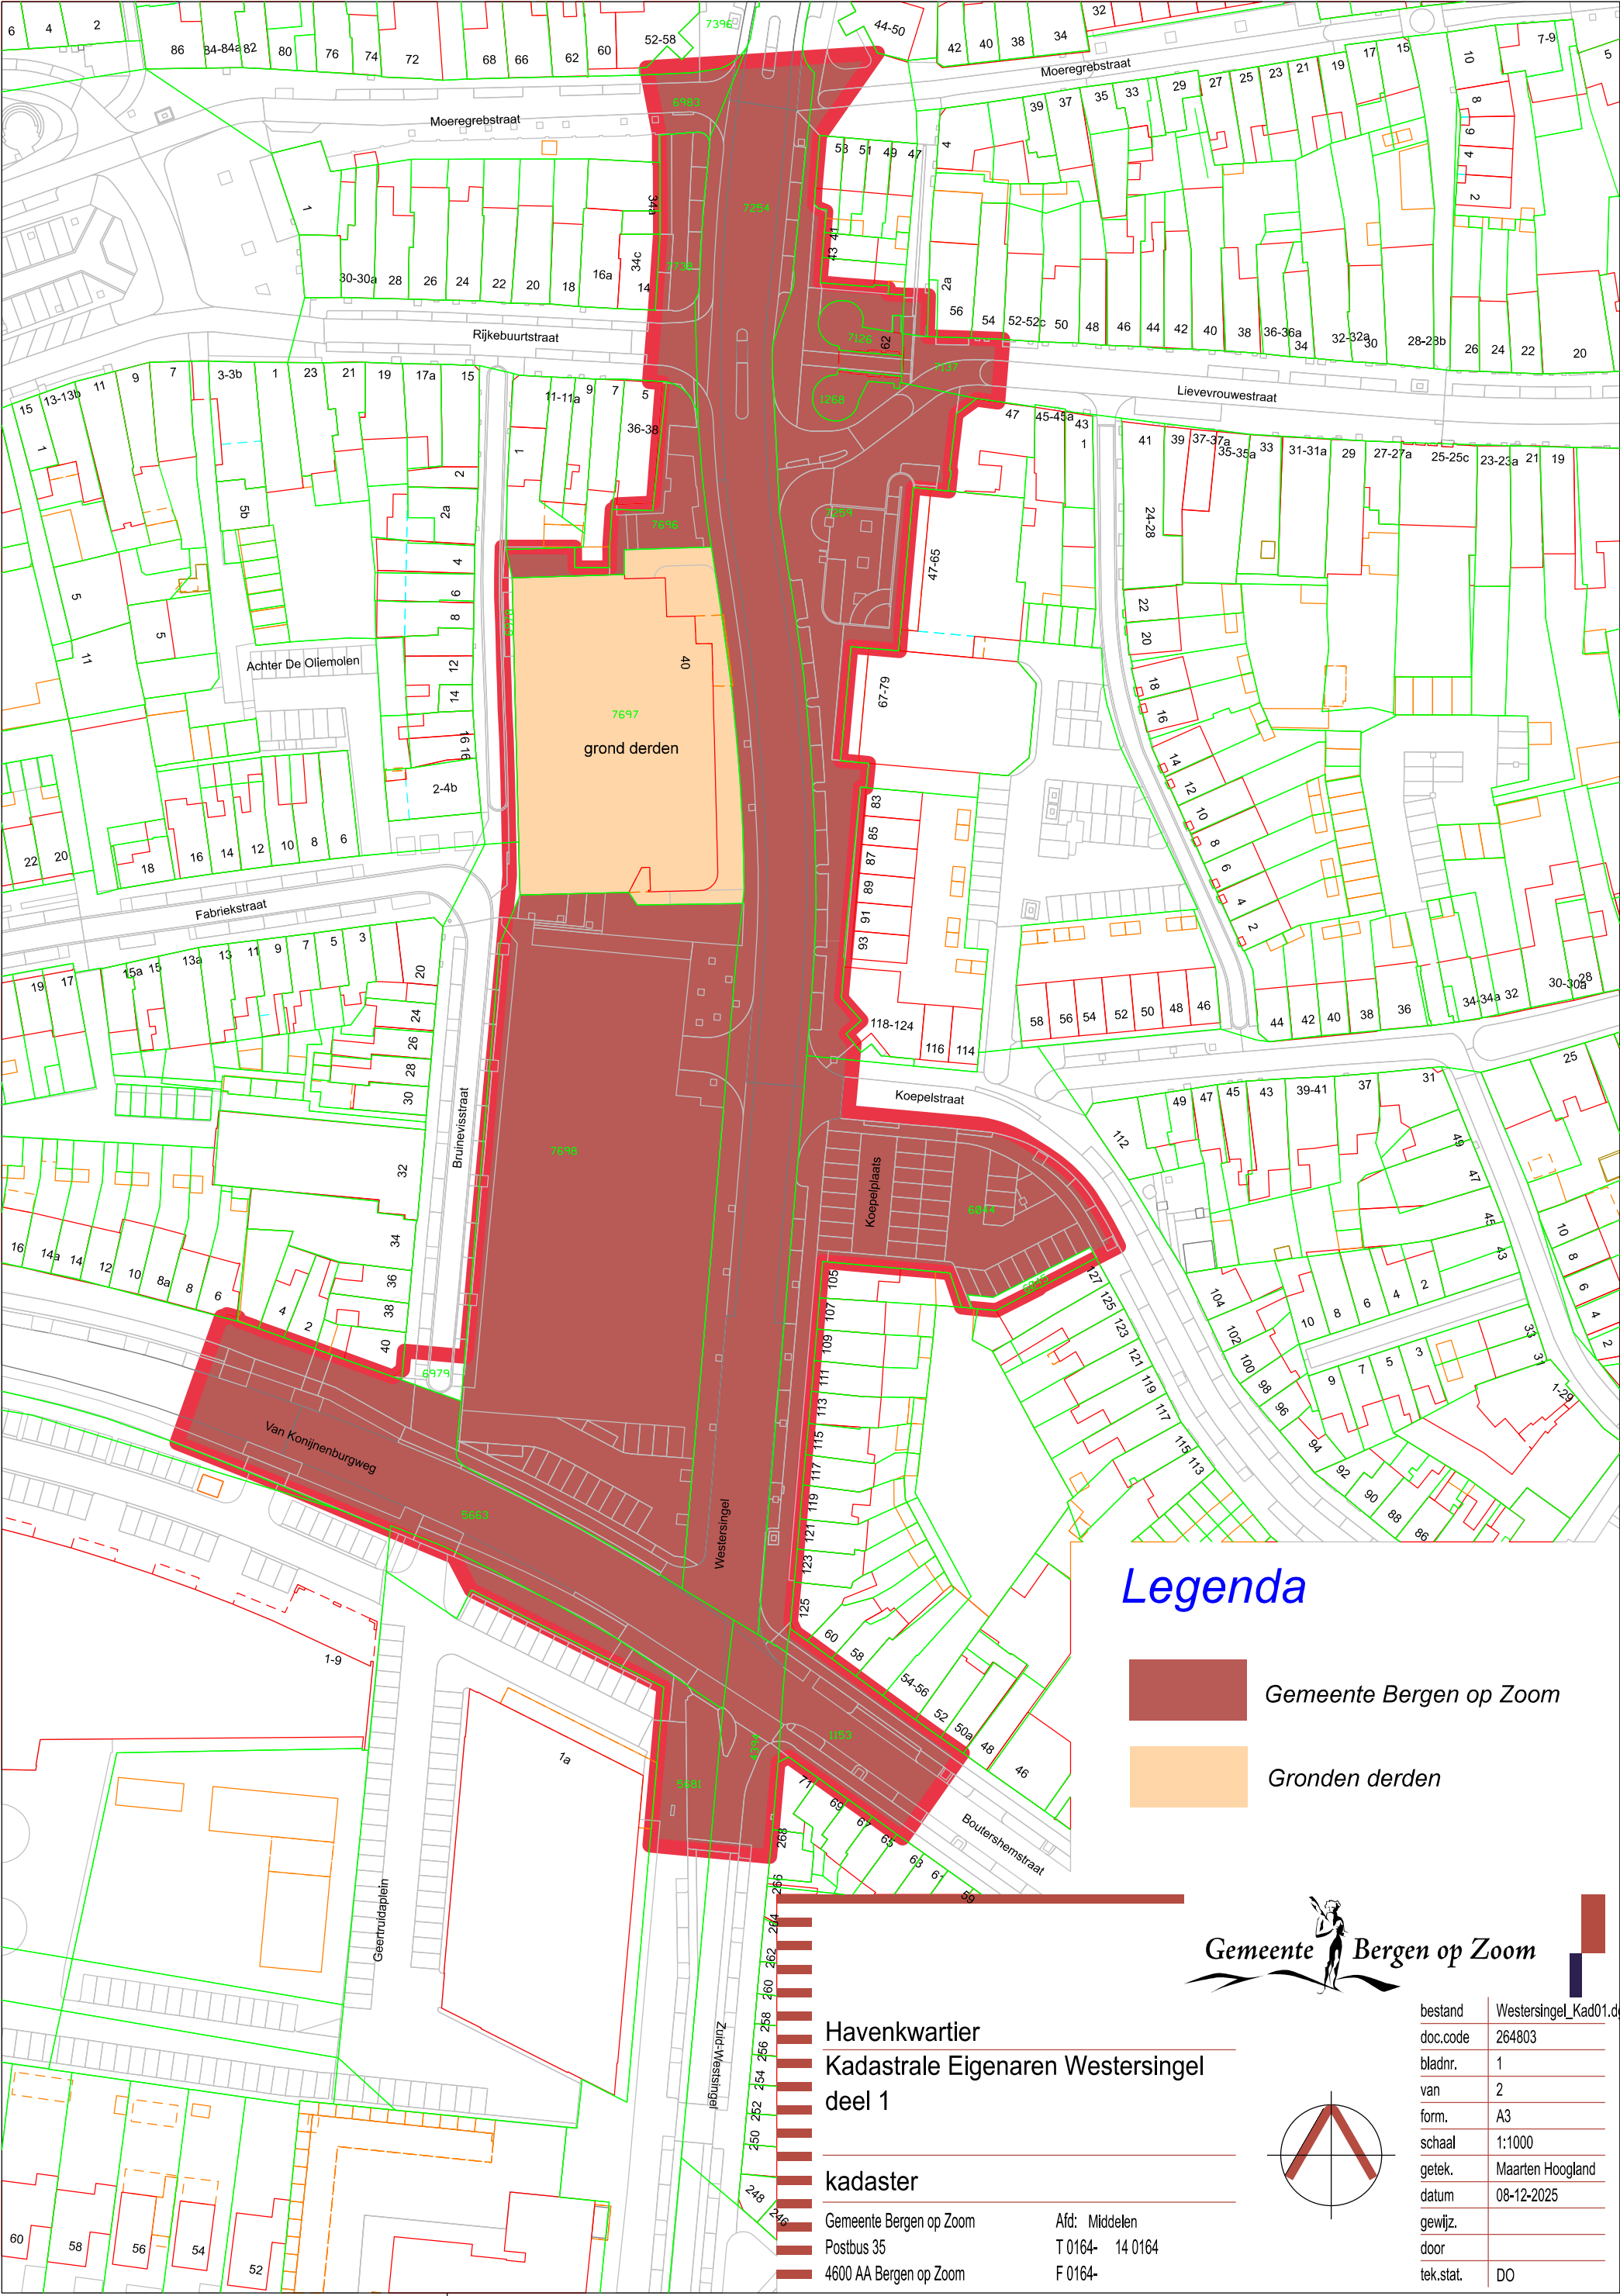

Legenda

- Gemeente Bergen op Zoom
- Gronden derden




Havenkwartier
Kadastrale Eigenaren Westersingel
deel 1

kadaster

Gemeente Bergen op Zoom
Postbus 35
4600 AA Bergen op Zoom

Afd: Middelen
T 0164- 14 0164
F 0164-

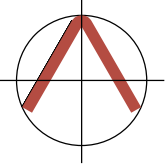

bestand	Westersingel_Kad01.dgn
doc.code	264803
bladnr.	1
van	2
form.	A3
schaal	1:1000
getek.	Maarten Hoogland
datum	08-12-2025
gewijz.	
door	
tek.stat.	DO