

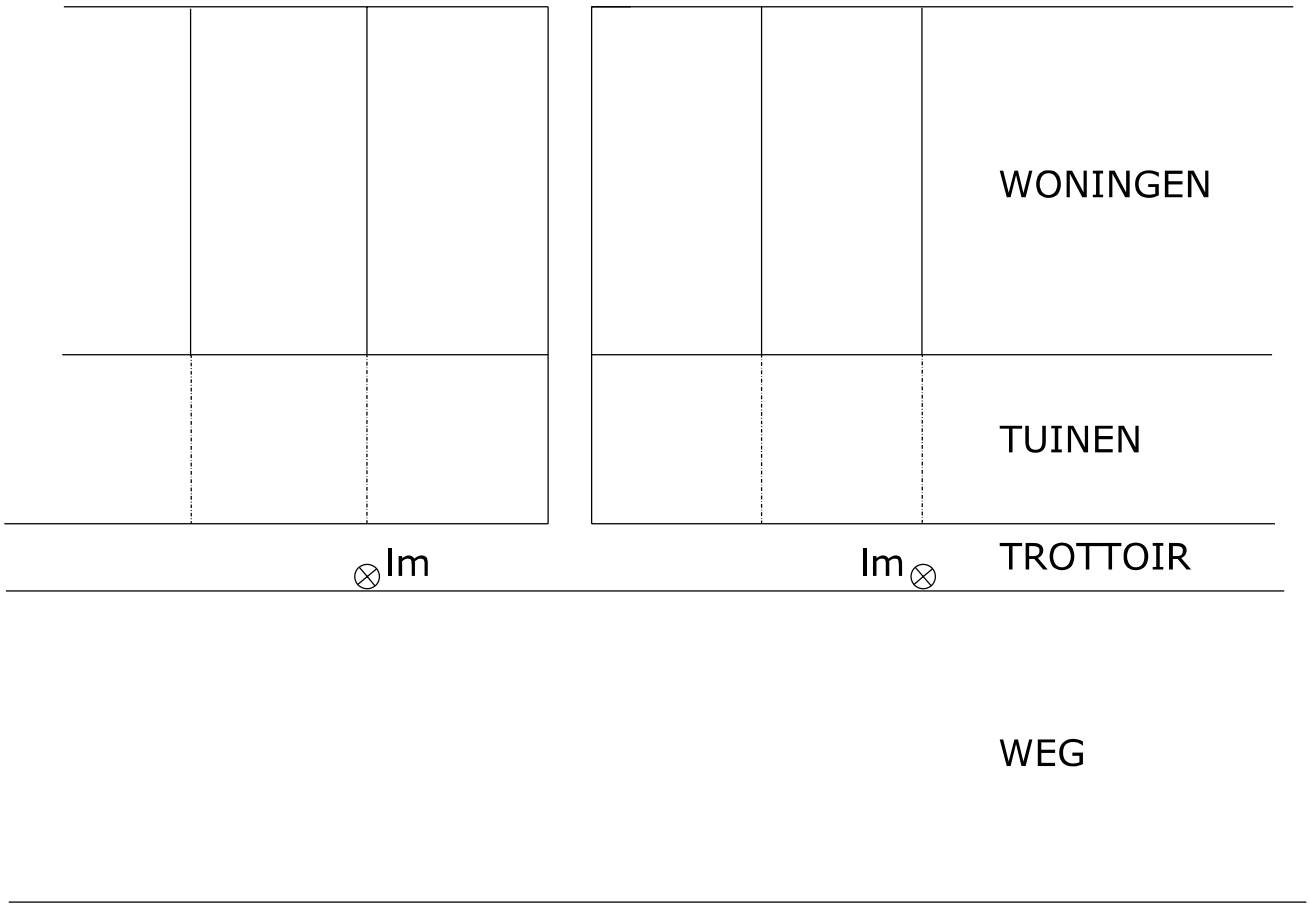


Lichtmasten plaatsen op erfgrenzen

Onderwerp: Algemene voorwaarden openbare verlichting 2022 Principetekening plaatsbepaling voor woningen	Auteur: PDJ	Status: Concept	
	Controle: PDJ	Formaat: A4 A4	
	Datum: 06-09-2022	Schaal: n.v.t.	
DIJK EN WAARD STADSWERK072 gemeente ALKMAAR		Tekeningnummer: Bijlage 2A AVOV 2022	
		BLADEN - 5	BLAD - 1

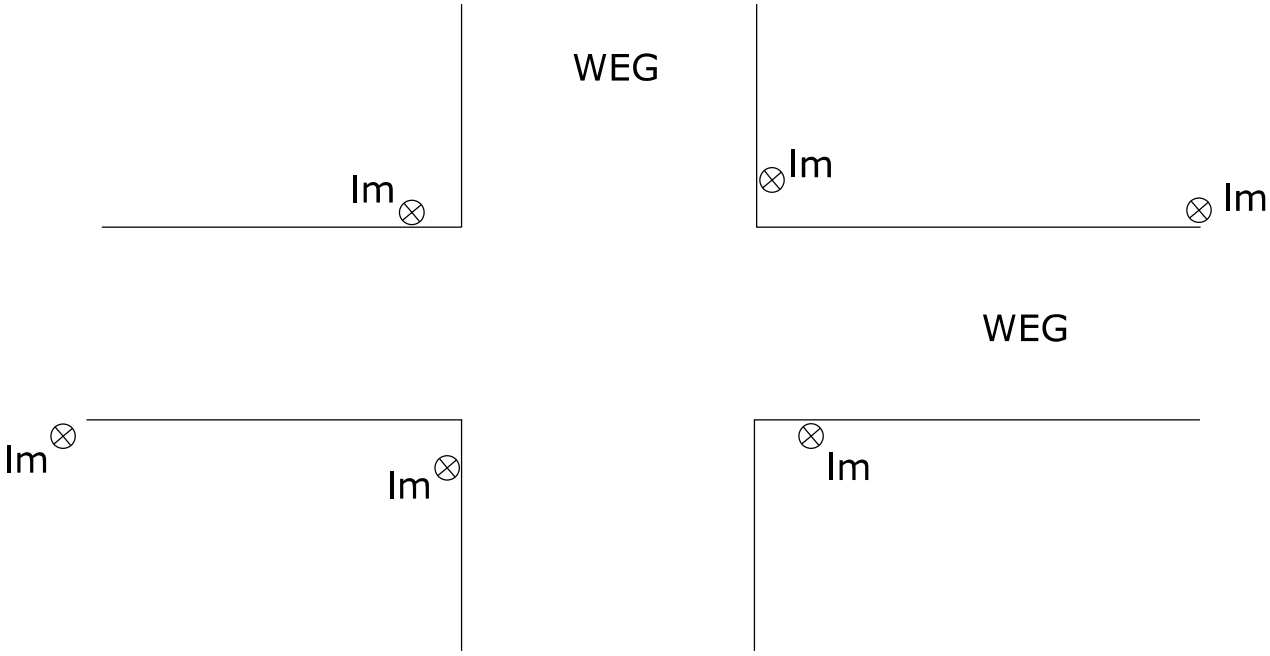


Lichtmasten direct na een bocht rechts plaatsen

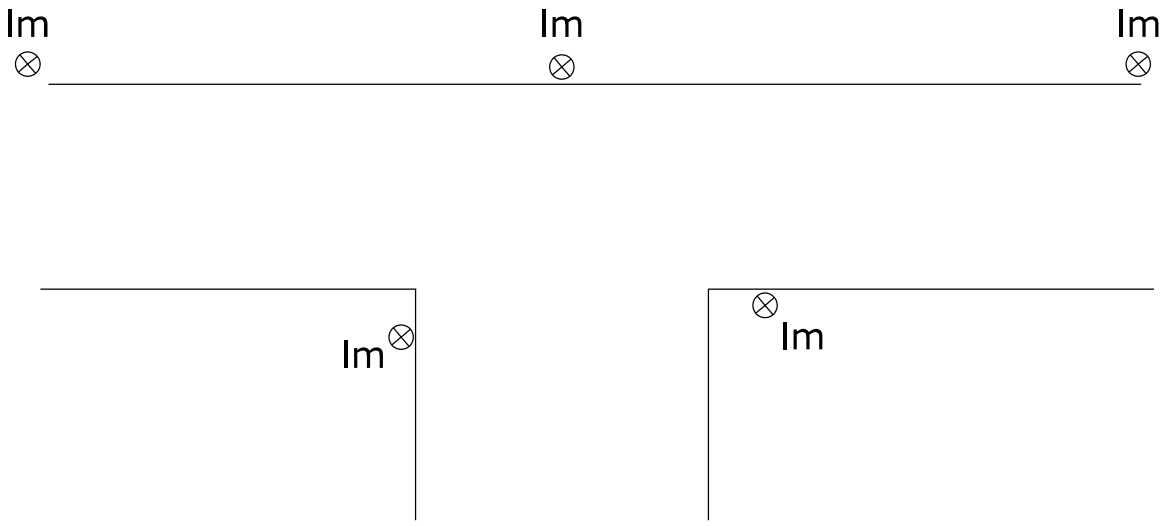

Lichtmasten in middenscheiding van T-kruising plaatsen
Lichtmasten direct na een bocht rechts plaatsen

Onderwerp: Algemene voorwaarden openbare verlichting 2022 Principetekening plaatsbepaling op kruisingen	Auteur: PDJ	Status: Concept	
	Controle: PDJ	Formaat: A4 A4	
	Datum: 06-09-2022	Schaal: n.v.t.	
DIJK EN WAARD STADSWERK072 gemeente ALKMAAR		Tekeningnummer: Bijlage 2A AVOV 2022	
		BLADEN - 5	BLAD - 2

BOVENAANZICHT

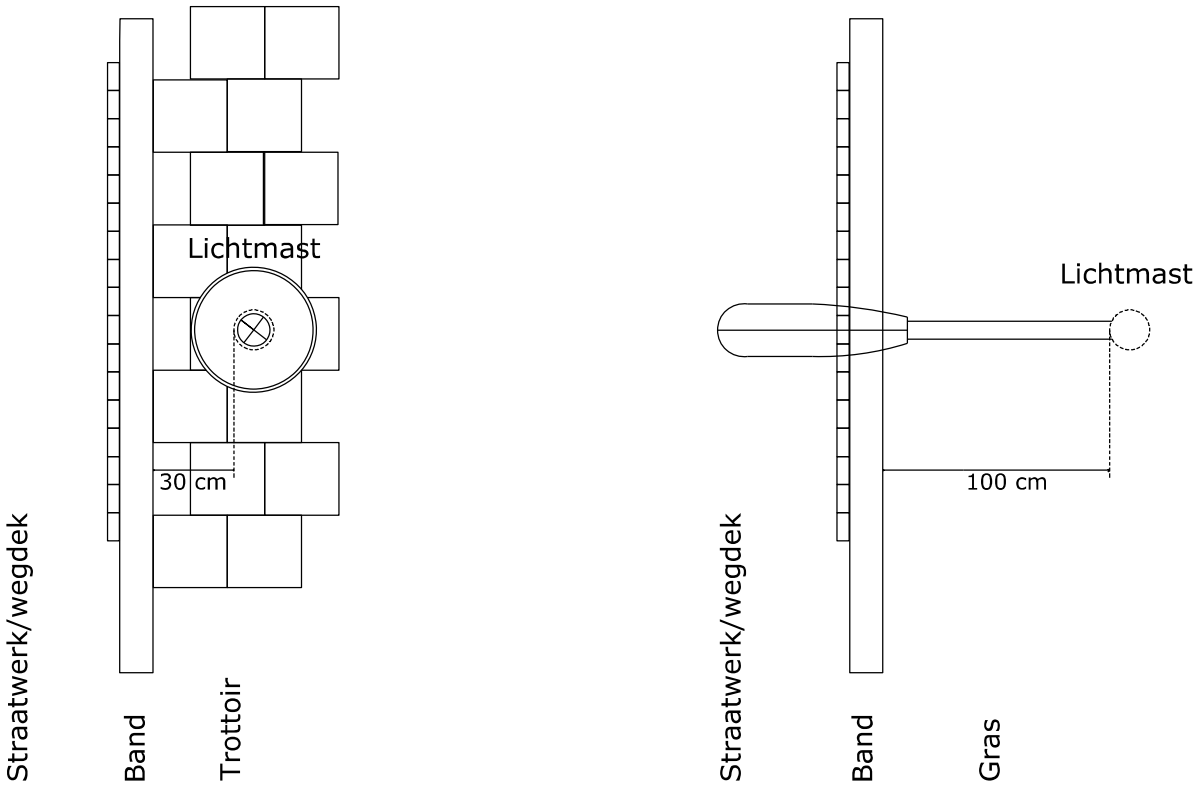


-Grond goed verdichten rond lichtmast

-Bij plaatsing in tegels afwerken met flexibele onkruidwerende voegvulling


-Mast afvullen met schoon zand tot 0,2 meter boven maaiveld

-Op 2,25 meter sticker met lichtmastnummer aanbrengen

Onderwerp: Algemene voorwaarden openbare verlichting 2022 Principetekening plaatsbepaling lichtmast	Auteur: PDJ	Status: Concept
	Controle: PDJ	Formaat: A4 A4
	Datum: 06-09-2022	Schaal: n.v.t.
DIJK EN WARD STADSWERK072 gemeente ALKMAAR		Tekeningnummer: Bijlage 2A AVOV 2022
		BLADEN - 5 / BLAD - 3

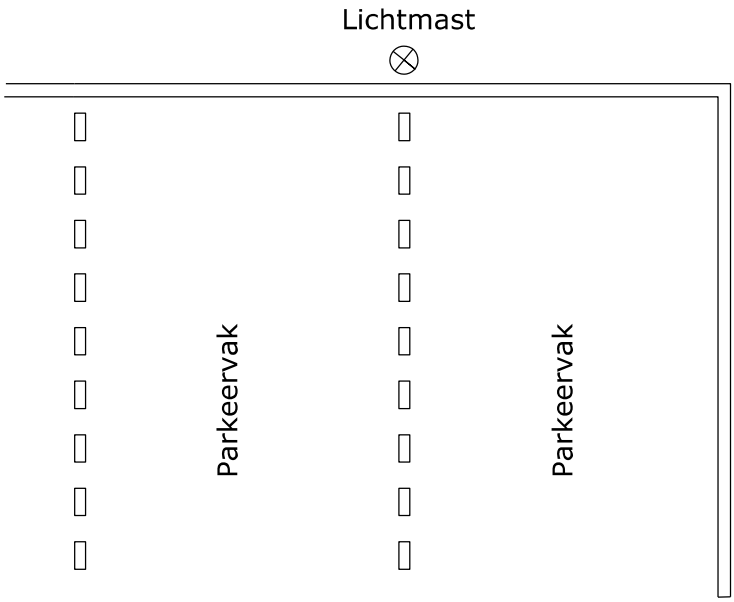


Lichtmast plaatsen op scheidingsvlak van parkeervakken

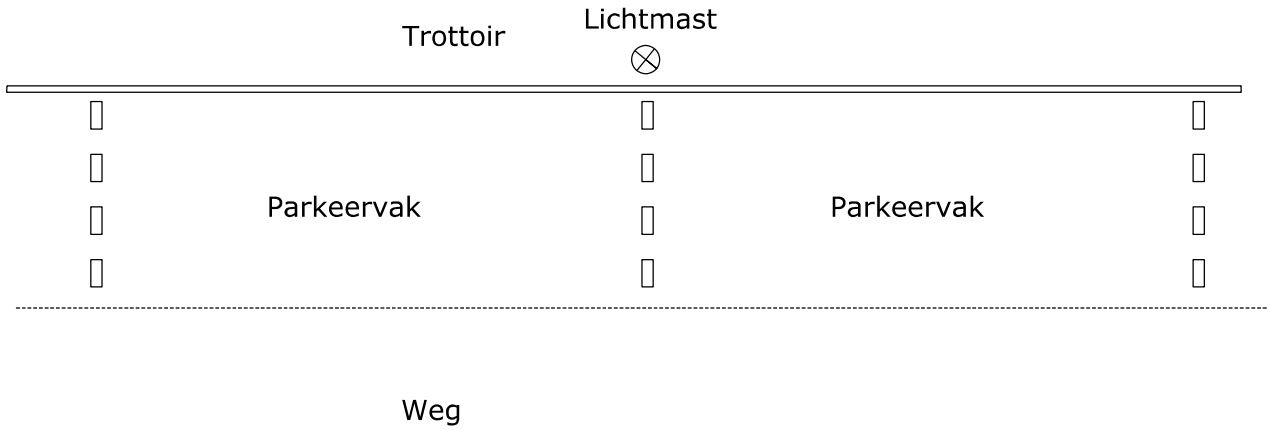

Lichtmast plaatsen op scheidingsvlak van parkeervakken

Onderwerp: Algemene voorwaarden openbare verlichting 2022 Principetekening plaatsbepaling lichtmast bij parkeervakken	Auteur: PDJ	Status: Concept	
	Controle: PDJ	Formaat: A4 A4	
	Datum: 06-09-2022	Schaal: n.v.t.	
DIJK EN WAARD STADSWERK072 gemeente ALKMAAR		Tekeningnummer: Bijlage 2A AVOV 2022	
		BLADEN - 5	BLAD - 4

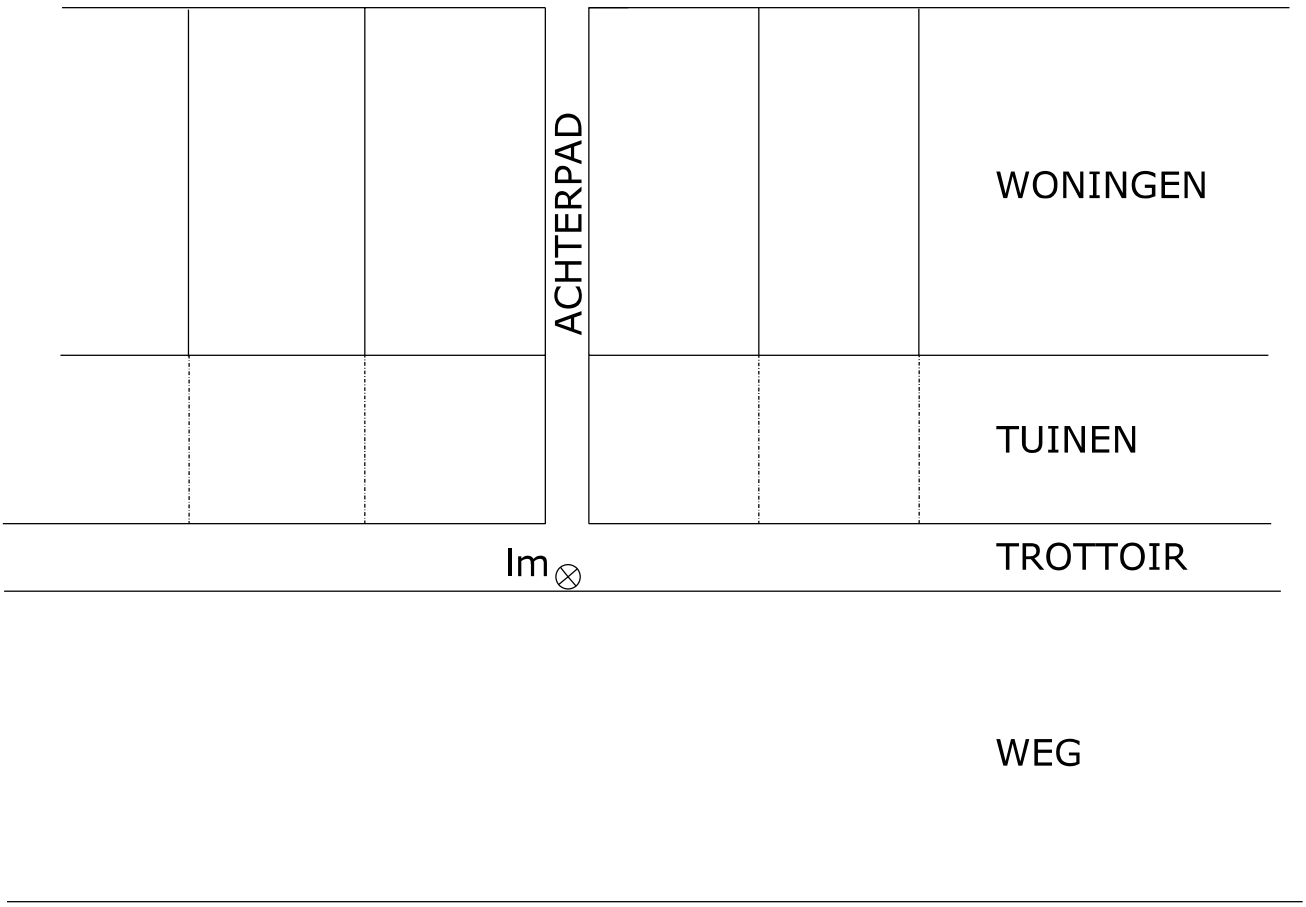

Lichtmast plaatsen voor achterpad

Onderwerp: Algemene voorwaarden openbare verlichting 2022 Principetekening plaatsbepaling voor achterpaden	Auteur: PDJ	Status: Concept
	Controle: PDJ	Formaat: A4 A4
	Datum: 06-09-2022	Schaal: n.v.t.
DIJK EN WAARD STADSWERK072 gemeente ALKMAAR		Tekeningnummer: Bijlage 2A AVOV 2022
		BLADEN - 5 / BLAD - 5