


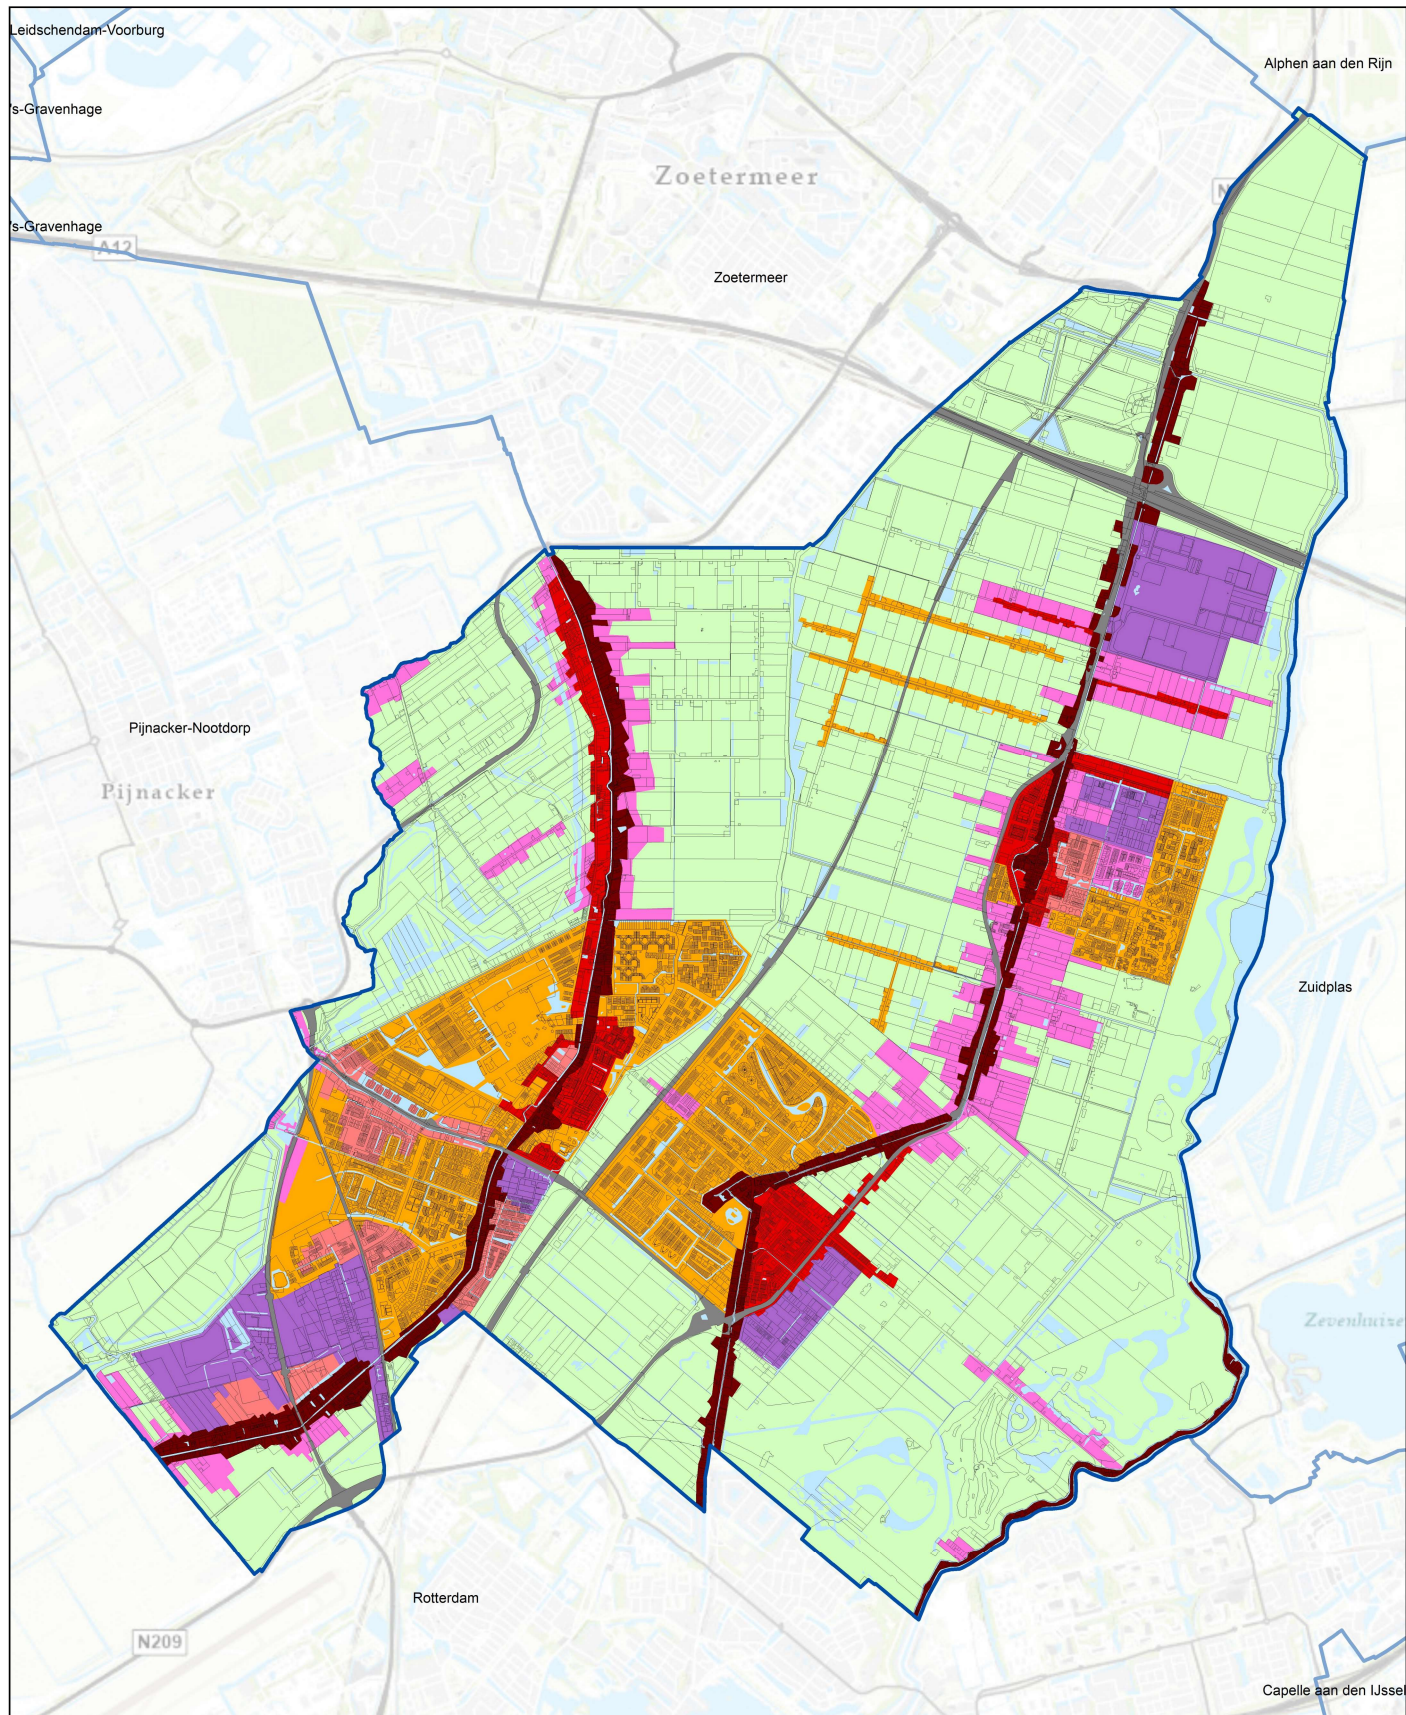

LEGENDA

Deelgebieden

- 1 Lintbebouwing
- 2 Wonen 1930 - 1970
- 3 Wonen na 1970
- 4 Wonen op vml. glastuinbouw
- 5 Bedrijven
- 6 Glastuinbouw tot 1970
- 7 Buitengebied

Overig

- Uitgesloten gebieden*
- Water (Bron: Top10NL © Kadaster.)

* Uitgesloten gebieden: Rijks-, provinciale- en spoorwegen (andere beheerorganisatie)

TITEL

Deelgebieden
bovengrond (0-1 m-mv) en ondergrond (1-2 m-mv)

PROJECT

Nota bodembeheer Lansingerland

OPDRACHTGEVER

Gemeente Lansingerland

Kaartnr: SOB012160.2

Versie: definitief


Auteur: K. Reezigt-Struijk

Gecontroleerd: J. Spronk

Schaal (A3): 1:37.500

Datum: augustus 2021



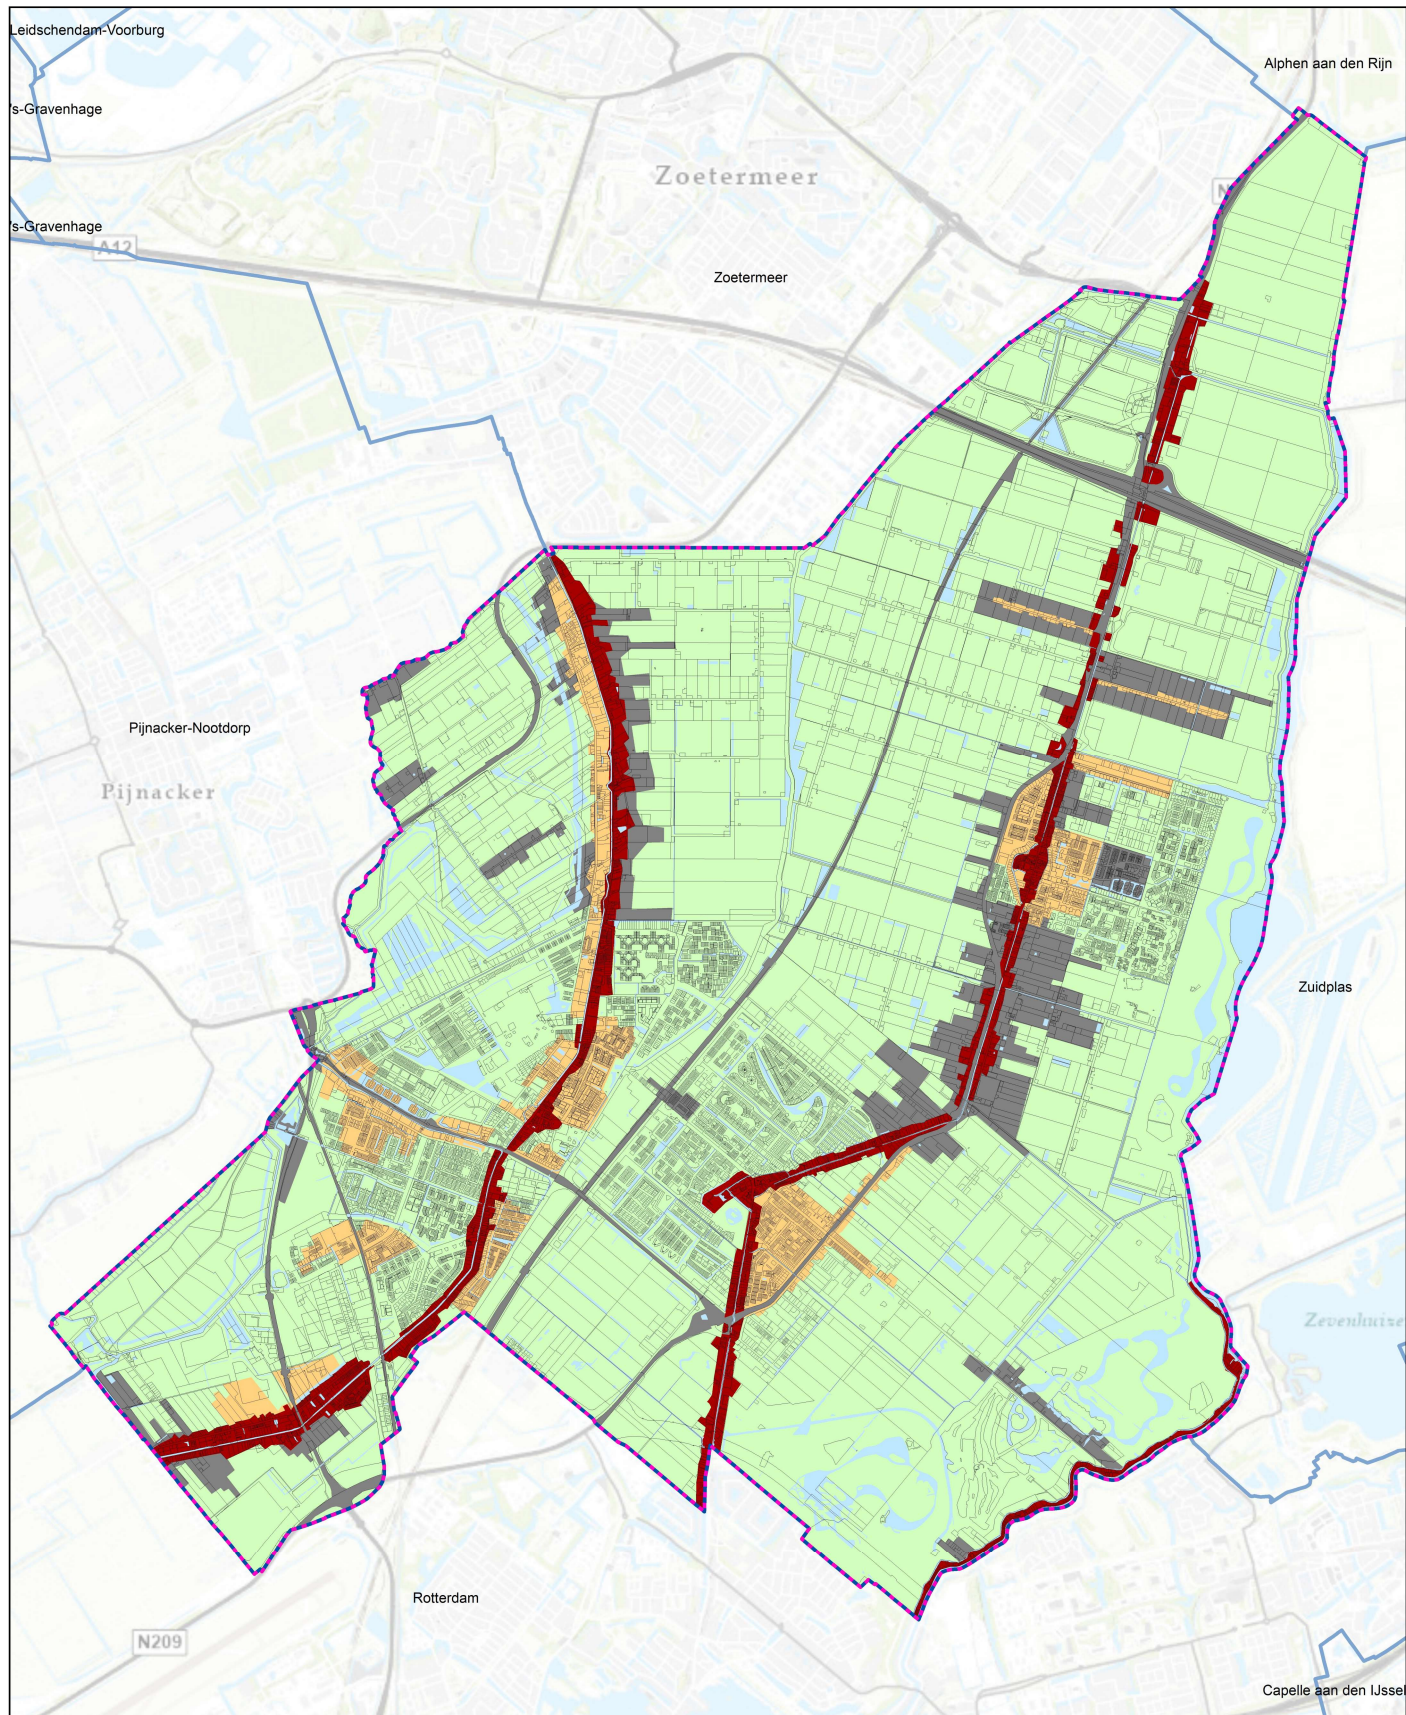

LEGENDA

Bodemkwaliteitszone

- B1/O1 Lintbebouwing
- B2/O2 Wonen 1930-1970 en Wonen op vmi glastuinbouw
- B3/O3 Wonen na 1970, Bedrijventerrein en Buitengebied
- PFAS-zone (bodemplagen 0-1 m-mv en 1-1,5 m-mv)

Overig

- Uitgesloten gebieden*
- Water (Bron: Top10NL © Kadaster.)

* Uitgesloten gebieden: Rijks-, provinciale- en spoorwegen (andere beheerorganisatie) en Deelgebied Glastuinbouw tot 1970 (onvoldoende waarnemingen)

TITEL

Bodemkwaliteitszones
bovengrond (0-1 m-mv) en ondergrond (1-2 m-mv)

PROJECT

Nota bodembeheer Lansingerland

OPDRACHTGEVER

Gemeente Lansingerland

Kaartnr: SOB012160.3

Versie: definitief


Auteur: K. Reezigt-Struijk

Gecontroleerd: J. Spronk

Schaal (A3): 1:37.500

Datum: augustus 2021



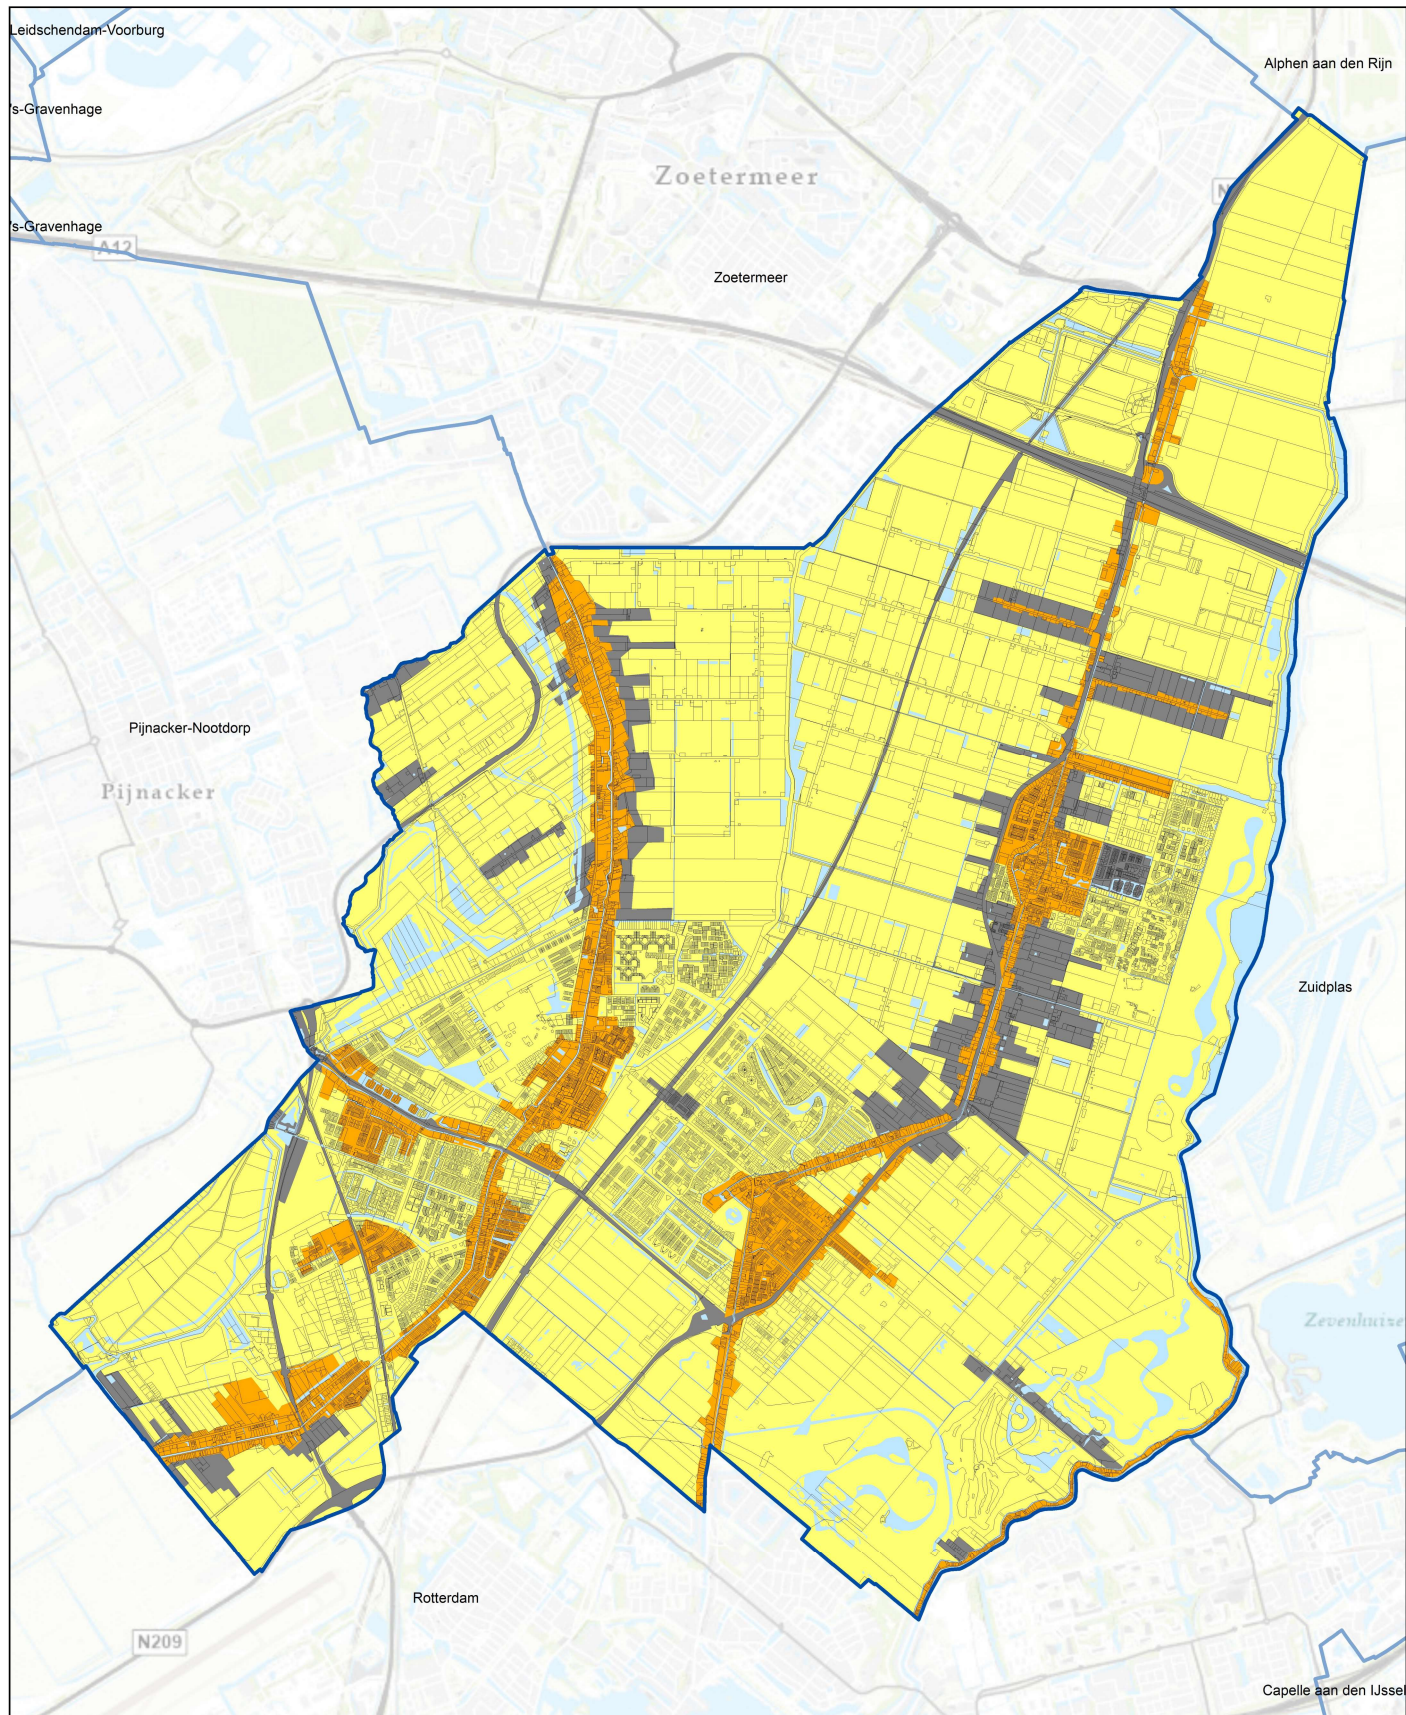

LEGENDA

Verwachte ontgravingsklasse[#]

- Wonen
- Landbouw

Overig

- Uitgesloten gebieden*
- Water (Bron: Top10NL © Kadaster.)

[#] De 80-percentielwaarden van de PFAS-verbindingen zijn lager dan de voorlopige landelijke achtergrondwaarden vastgesteld, maar voor een aantal PFAS-verbindingen boven de bepalingsgrens.

Dit leidt mogelijk tot beperkingen bij het toepassen van grond in waterwin- en grondwaterbeschermingsgebieden.

* Uitgesloten gebieden: Rijks-, provinciale- en spoorwegen (andere beheerorganisatie) en Deelgebied Glastuinbouw tot 1970 (onvoldoende waarnemingen)

TITEL

Ontgravingskaart
bovengrond (0-1 m-mv)

PROJECT

Nota bodembeheer Lansingerland

OPDRACHTGEVER

Gemeente Lansingerland

Kaartnr:

SOB012160.4A

Versie:

definitief

Auteur:

K. Reezigt-Struijk

Gecontroleerd:

J. Spronk


Schaal (A3):

1:37.500

Datum:

augustus 2021



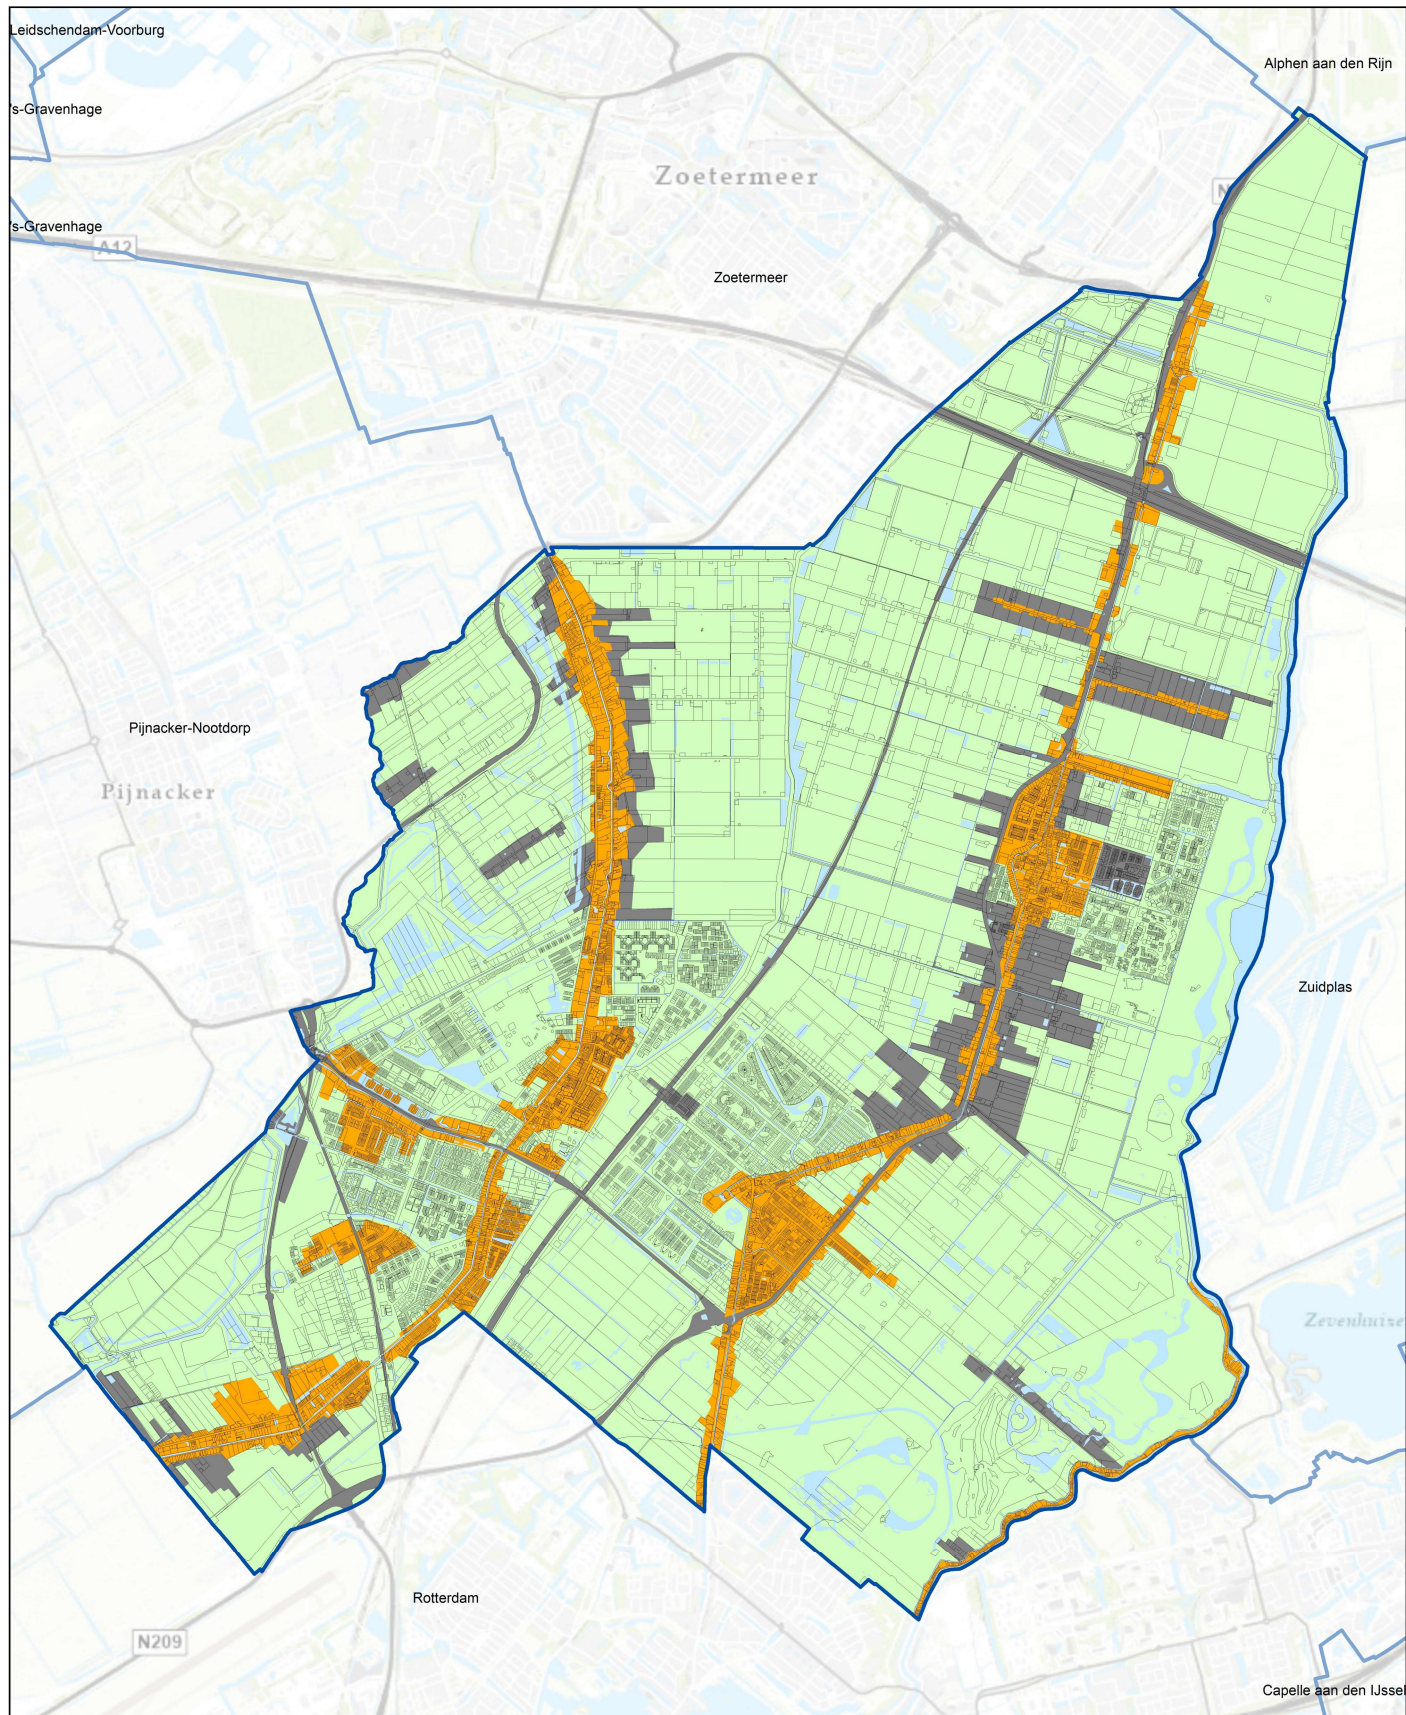

LEGENDA

Verwachte ontgravingsklasse[#]

- Wonen
- Natuur

Overig

- Uitgesloten gebieden*
- Water (Bron: Top10NL © Kadaster.)

De 80-percentielwaarden van de PFAS-verbindingen zijn lager dan de voorlopige landelijke achtergrondwaarden vastgesteld, maar voor een aantal PFAS-verbindingen boven de bepalingsgrens.
Dit leidt mogelijk tot beperkingen bij het toepassen van grond in waterwin- en grondwaterbeschermingsgebieden.

* Uitgesloten gebieden: Rijks-, provinciale- en spoorwegen (andere beheerorganisatie) en Deelgebied Glastuinbouw tot 1970 (onvoldoende waarnemingen)

TITEL

Ontgravingskaart
ondergrond (1-2 m-mv)

PROJECT

Nota bodembeheer Lansingerland

OPDRACHTGEVER

Gemeente Lansingerland

Kaartnr:

SOB012160.4B

Versie:

definitief

Auteur:

K. Reezigt-Struijk

Gecontroleerd:

J. Spronk


Schaal (A3):

1:37.500

Datum:

augustus 2021



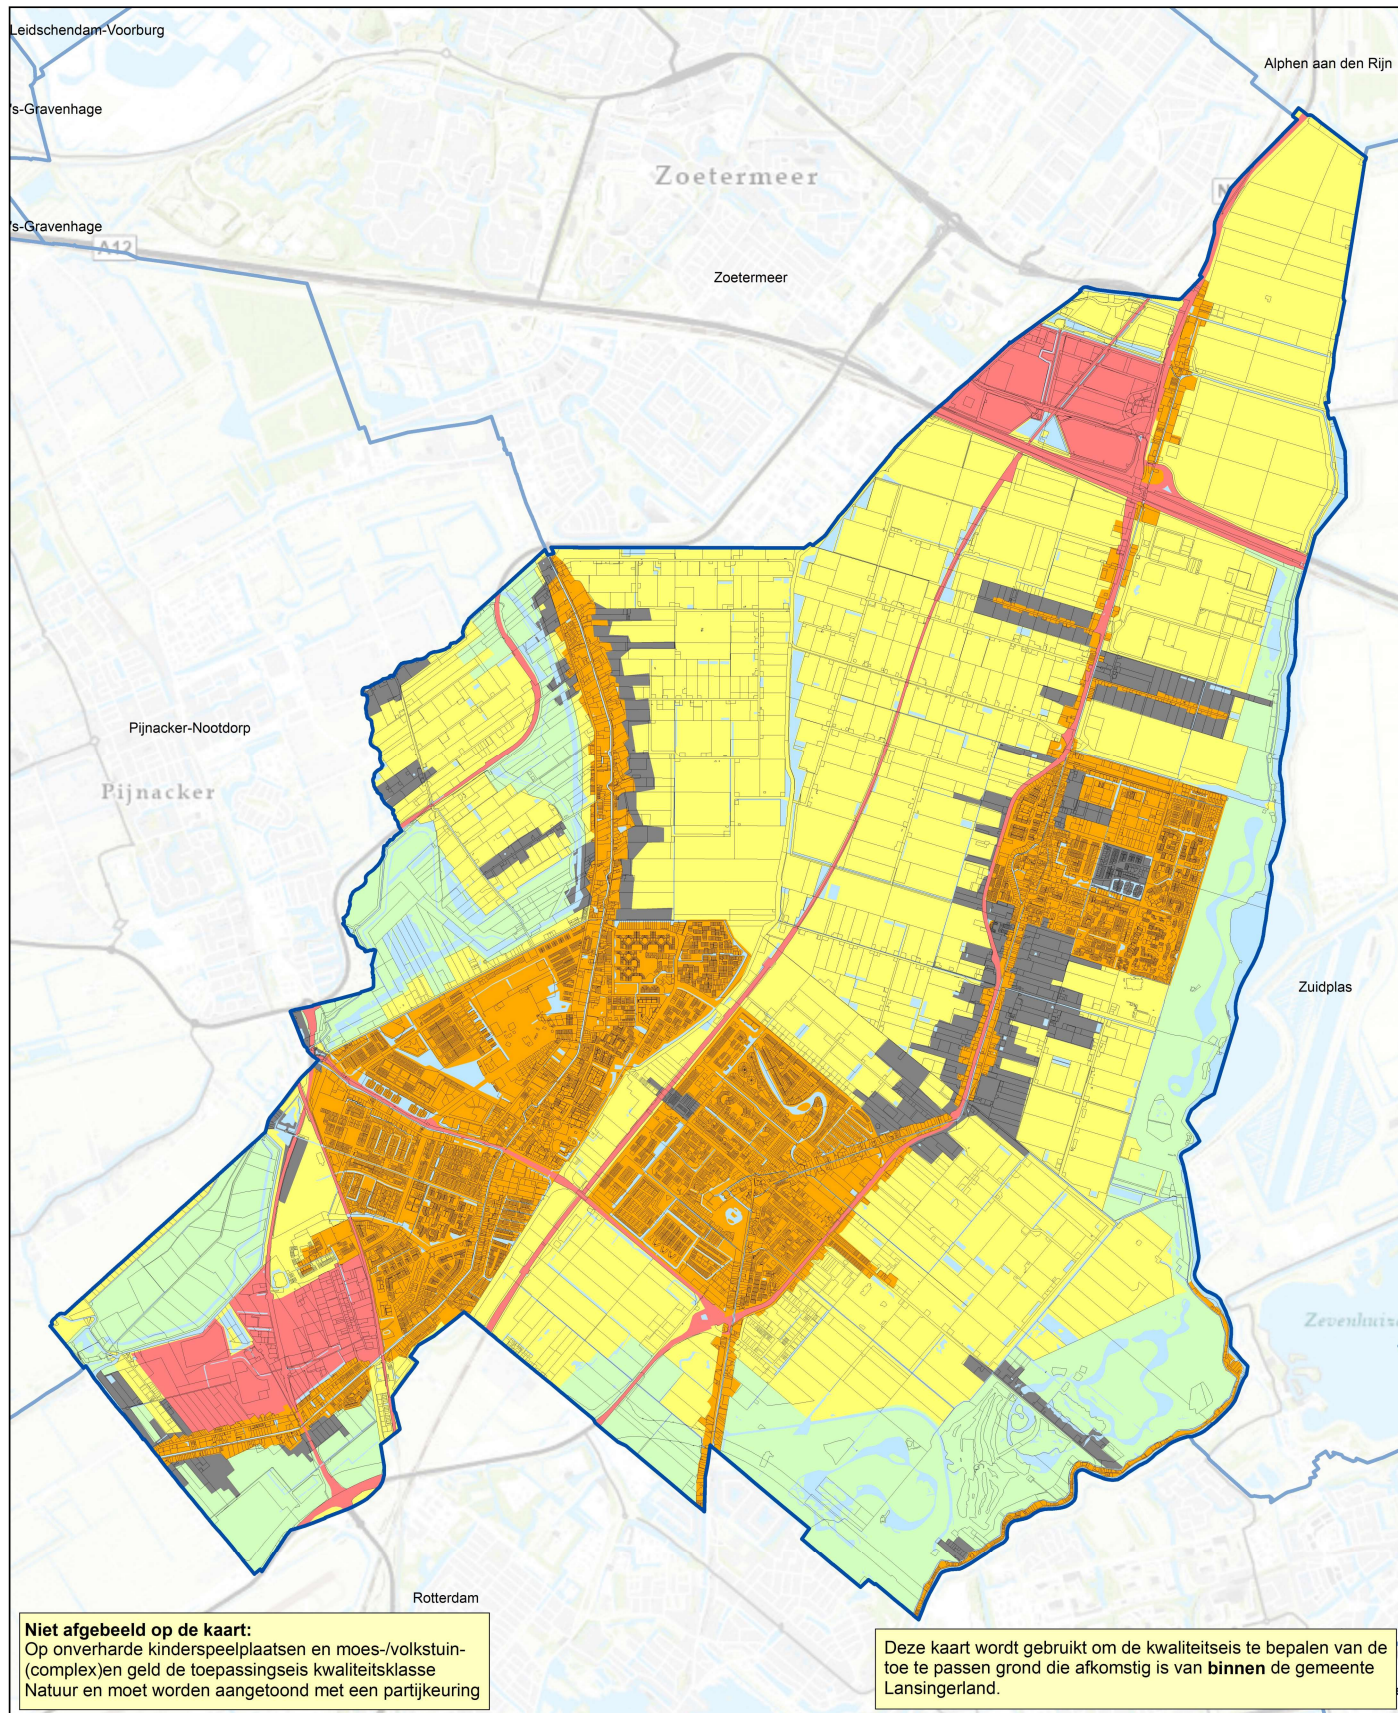

LEGENDA Toepassingseis®

- Industrie
- Wonen
- Landbouw
- Natuur

Overig

- Uitgesloten gebieden*
- Water (Bron: Top10NL © Kadaster.)

@ De toepassingseisen voor PFAS-houdende grond zijn:
- Toepassingseis Landbouw en Natuur: Landelijke Achtergrondwaarden.
- Toepassingseis Industrie en Wonen: PFOA: 7,0 µg/kg ds, en andere PFAS-verbindingen: 3,0 µg/kg ds.

* Uitgesloten gebieden: Deelgebied Glastuinbouw tot 1970 (onvoldoende waarnemingen)

TITEL
Toepassingskaart bovengrond (0-1 m-mv)
inclusief gebiedspecifiek beleid

PROJECT
Nota bodembeheer Lansingerland

OPDRACHTGEVER
Gemeente Lansingerland

Kaartnr: SOB012160.5A

Versie: definitief


Auteur: K. Reezigt-Struijk

Gecontroleerd: J. Spronk

Schaal (A3): 1:37.500

Datum: augustus 2021



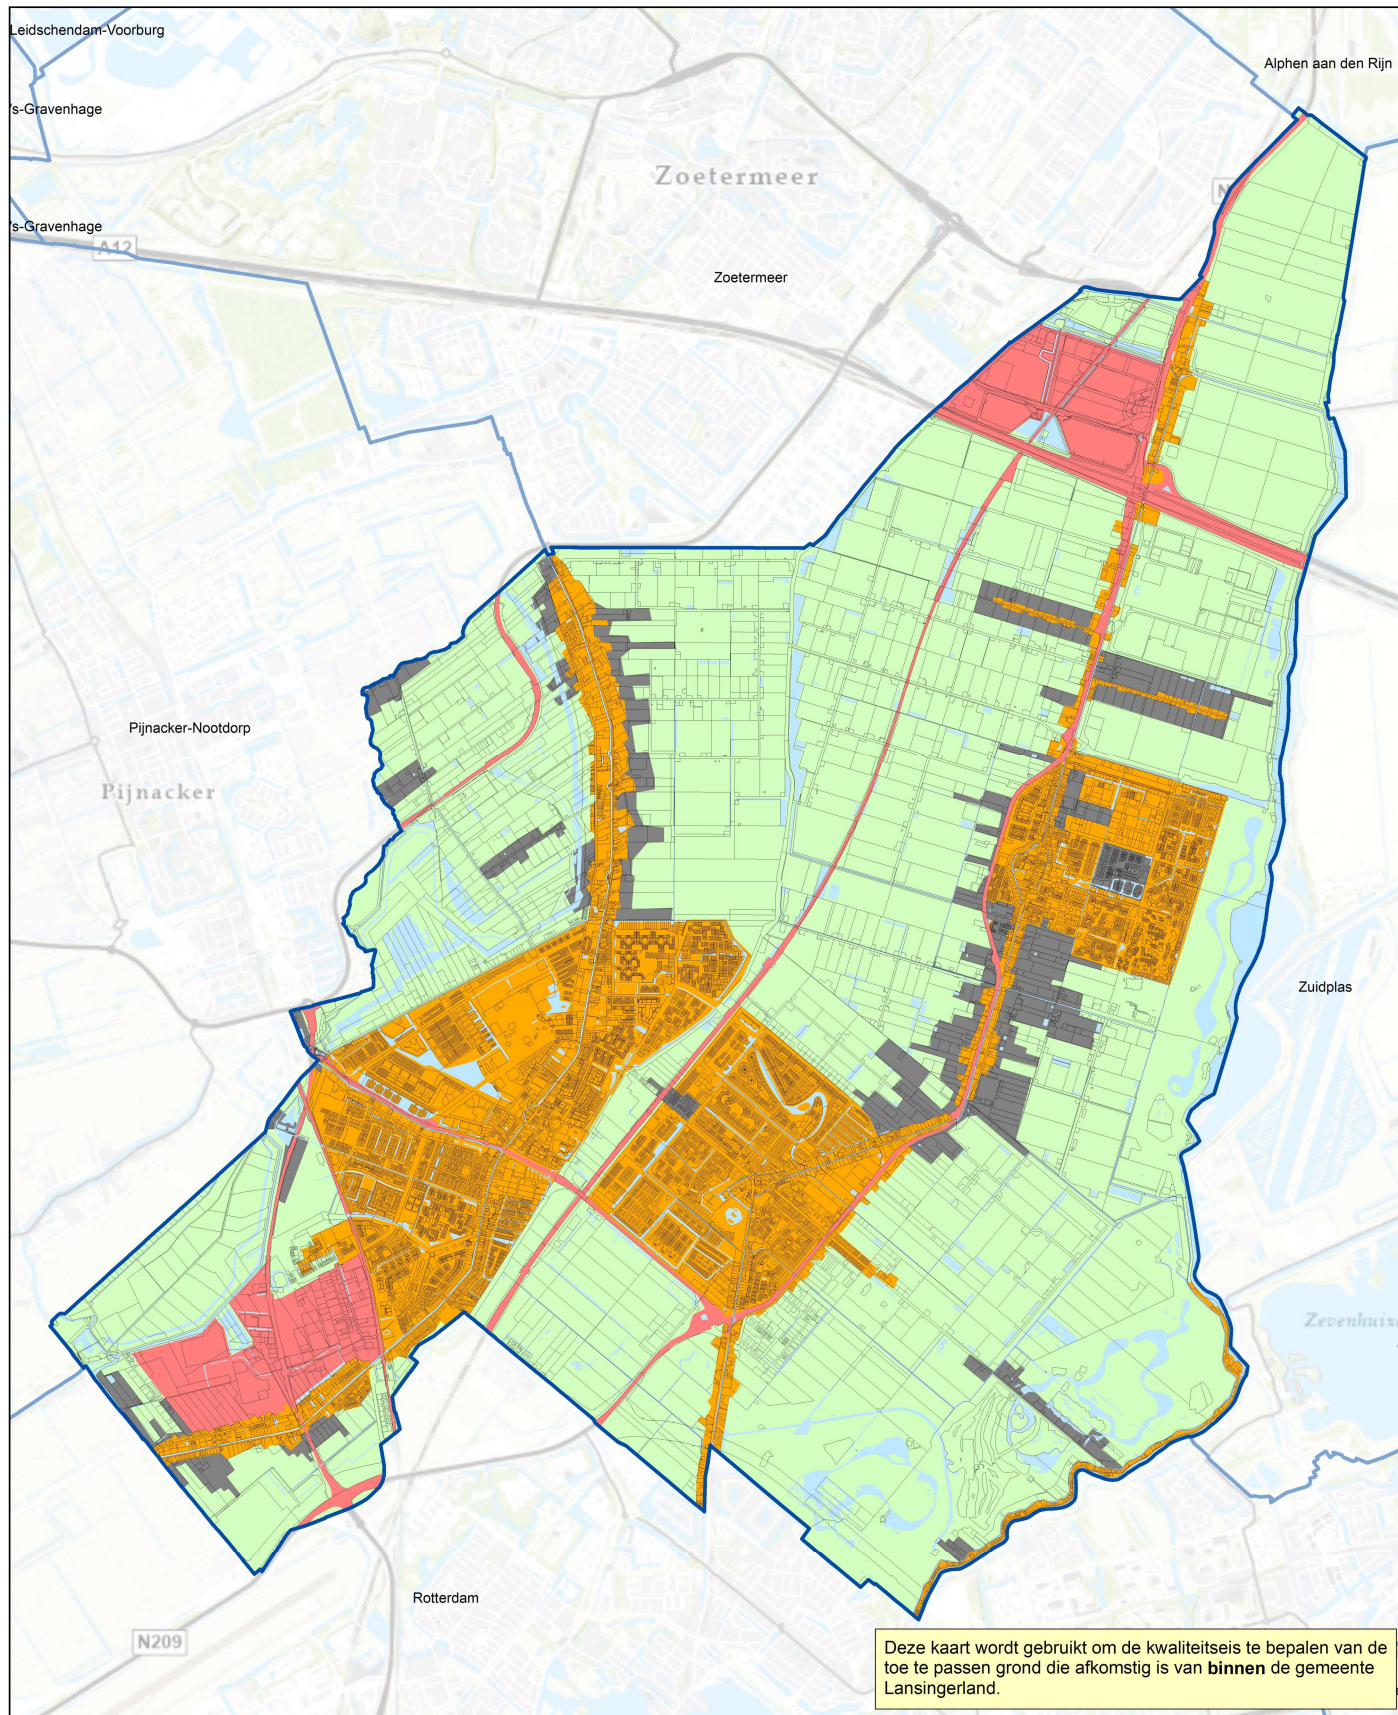

LEGENDA

Toepassingsseis®

- Industrie
- Wonen
- Natuur

Overig

- Uitgesloten gebieden*
- Water (Bron: Top10NL © Kadaster.)

@ De toepassingsseisen voor PFAS-houdende grond zijn:

- Toepassingsseis Landbouw en Natuur: Landelijke Achtergrondwaarden.
- Toepassingsseis Industrie en Wonen: PFOA: 7,0 µg/kg ds, en andere PFAS-verbindingen: 3,0 µg/kg ds.

* Uitgesloten gebieden: Deelgebied Glastuinbouw tot 1970 (onvoldoende waarnemingen)

TITEL

Toepassingskaart ondergrond (1-2 m-mv)
inclusief gebiedspecifiek beleid

PROJECT

Nota bodembeheer Lansingerland

OPDRACHTGEVER

Gemeente Lansingerland

Kaartnr:

SOB012160.5B

Versie:

definitief

Auteur:

K. Reezigt-Struijk

Gecontroleerd:

J. Spronk


Schaal (A3):

1:37.500

Datum:

augustus 2021



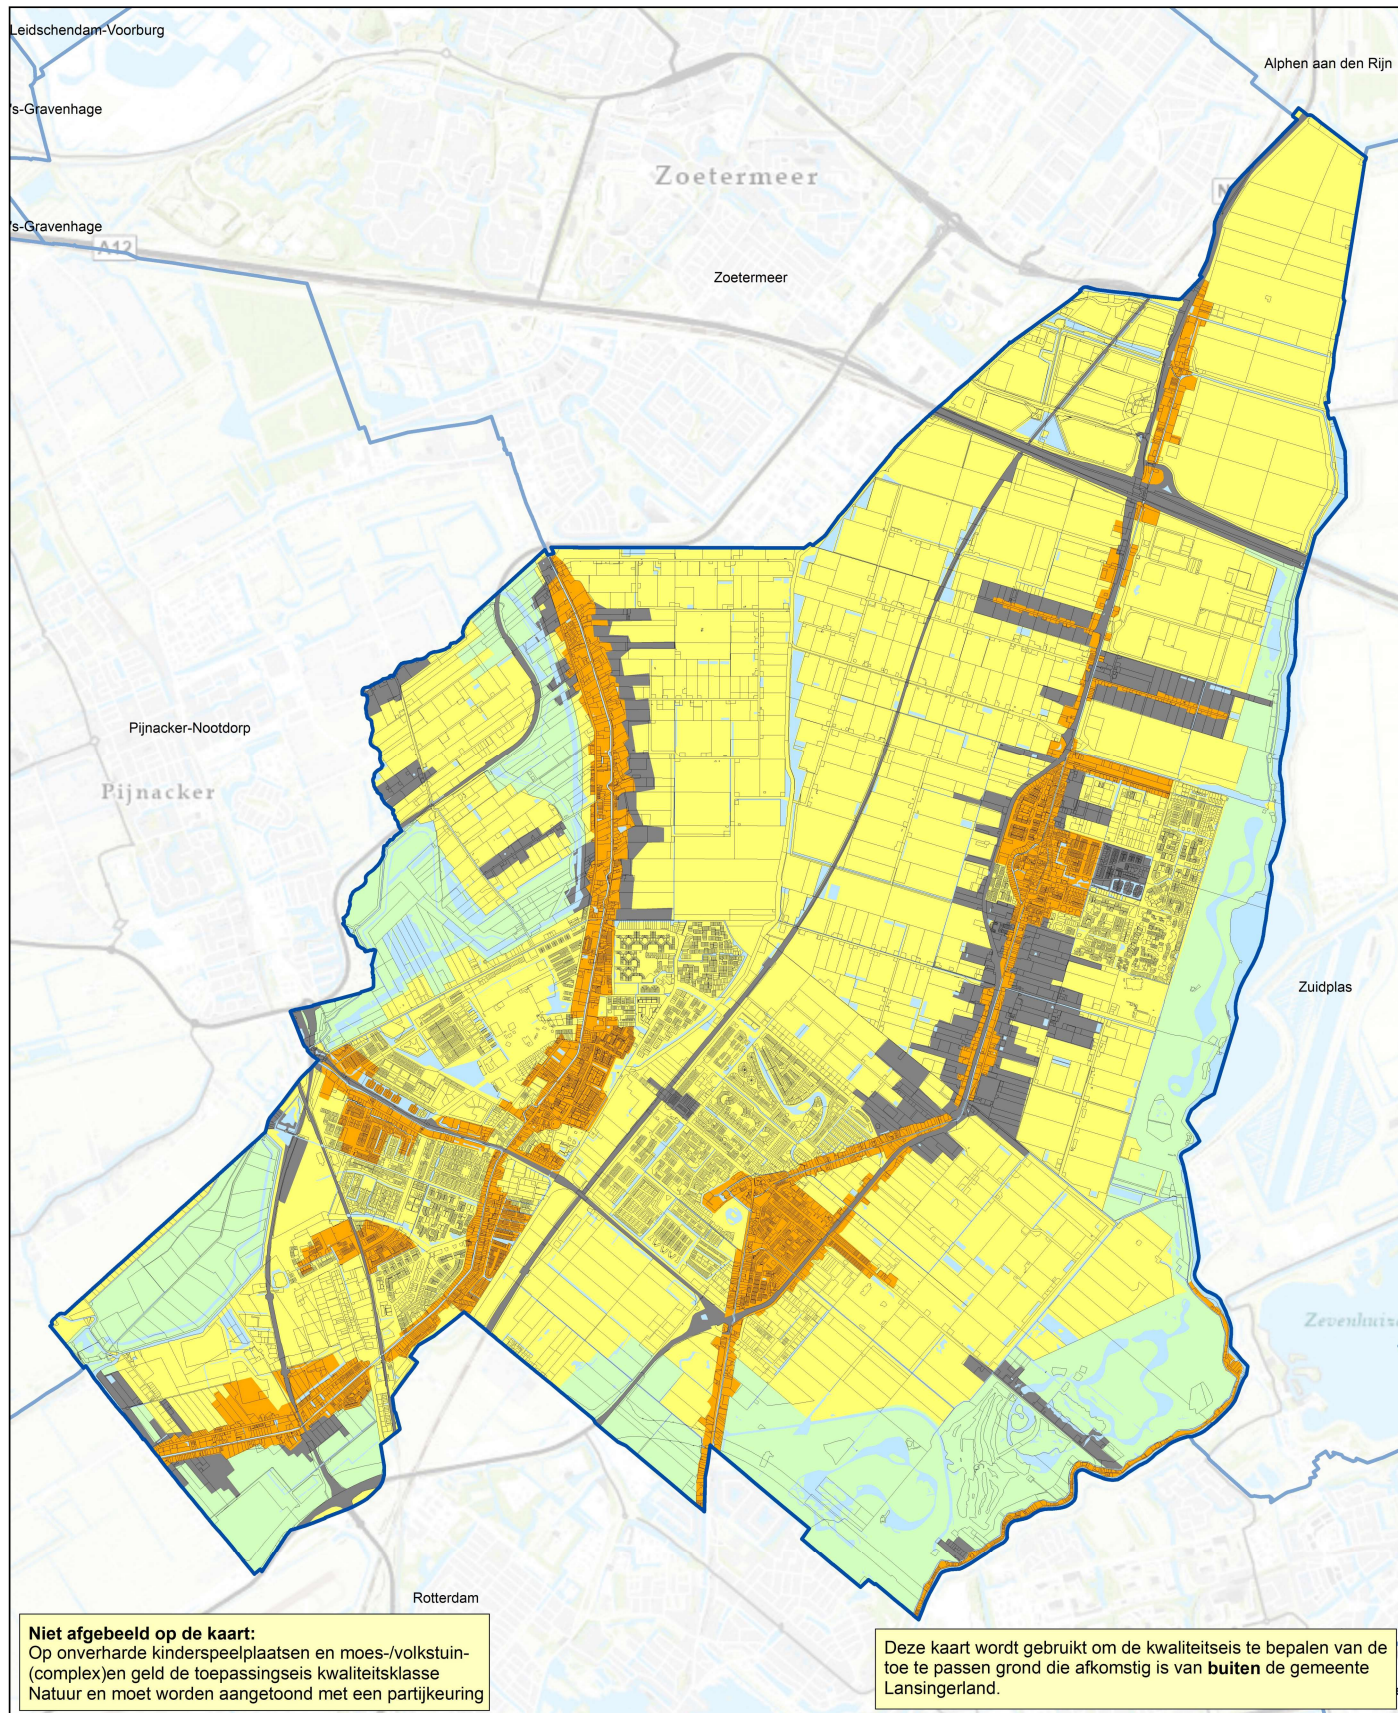

Niet afgebeeld op de kaart:
Op onverharde kinderspeelplaatsen en moes-/volkstuinten (complexen) geldt de toepassingsklasse Natuur en moet worden aangetoond met een partijkeuring

Deze kaart wordt gebruikt om de kwaliteitseis te bepalen van de toe te passen grond die afkomstig is van **buiten** de gemeente Lansingerland.

LEGENDA

Toepassingsseis®

- Wonen
- Landbouw
- Natuur

Overig

- Uitgesloten gebieden*
- Water (Bron: Top10NL © Kadaster.)

@ De toepassingsseisen voor PFAS-houdende grond zijn:
- Toepassingsseis Landbouw en Natuur: Landelijke Achtergrondwaarden.
- Toepassingsseis Industrie en Wonen: PFOA: 7,0 µg/kg ds, en andere PFAS-verbindingen: 3,0 µg/kg ds.

* Uitgesloten gebieden: Rijks-, provinciale- en spoorwegen (andere beheerorganisatie) en Deelgebied Glastuinbouw tot 1970 (onvoldoende waarnemingen)

TITEL

Toepassingskaart bovengrond (0-1 m-mv)
exclusief gebiedspecifiek beleid

PROJECT

Nota bodembeheer Lansingerland

OPDRACHTGEVER

Gemeente Lansingerland

Kaartnr: SOB012160.6A

Versie: definitief


Auteur: K. Reezigt-Struijk

Gecontroleerd: J. Spronk

Schaal (A3): 1:37.500

Datum: augustus 2021



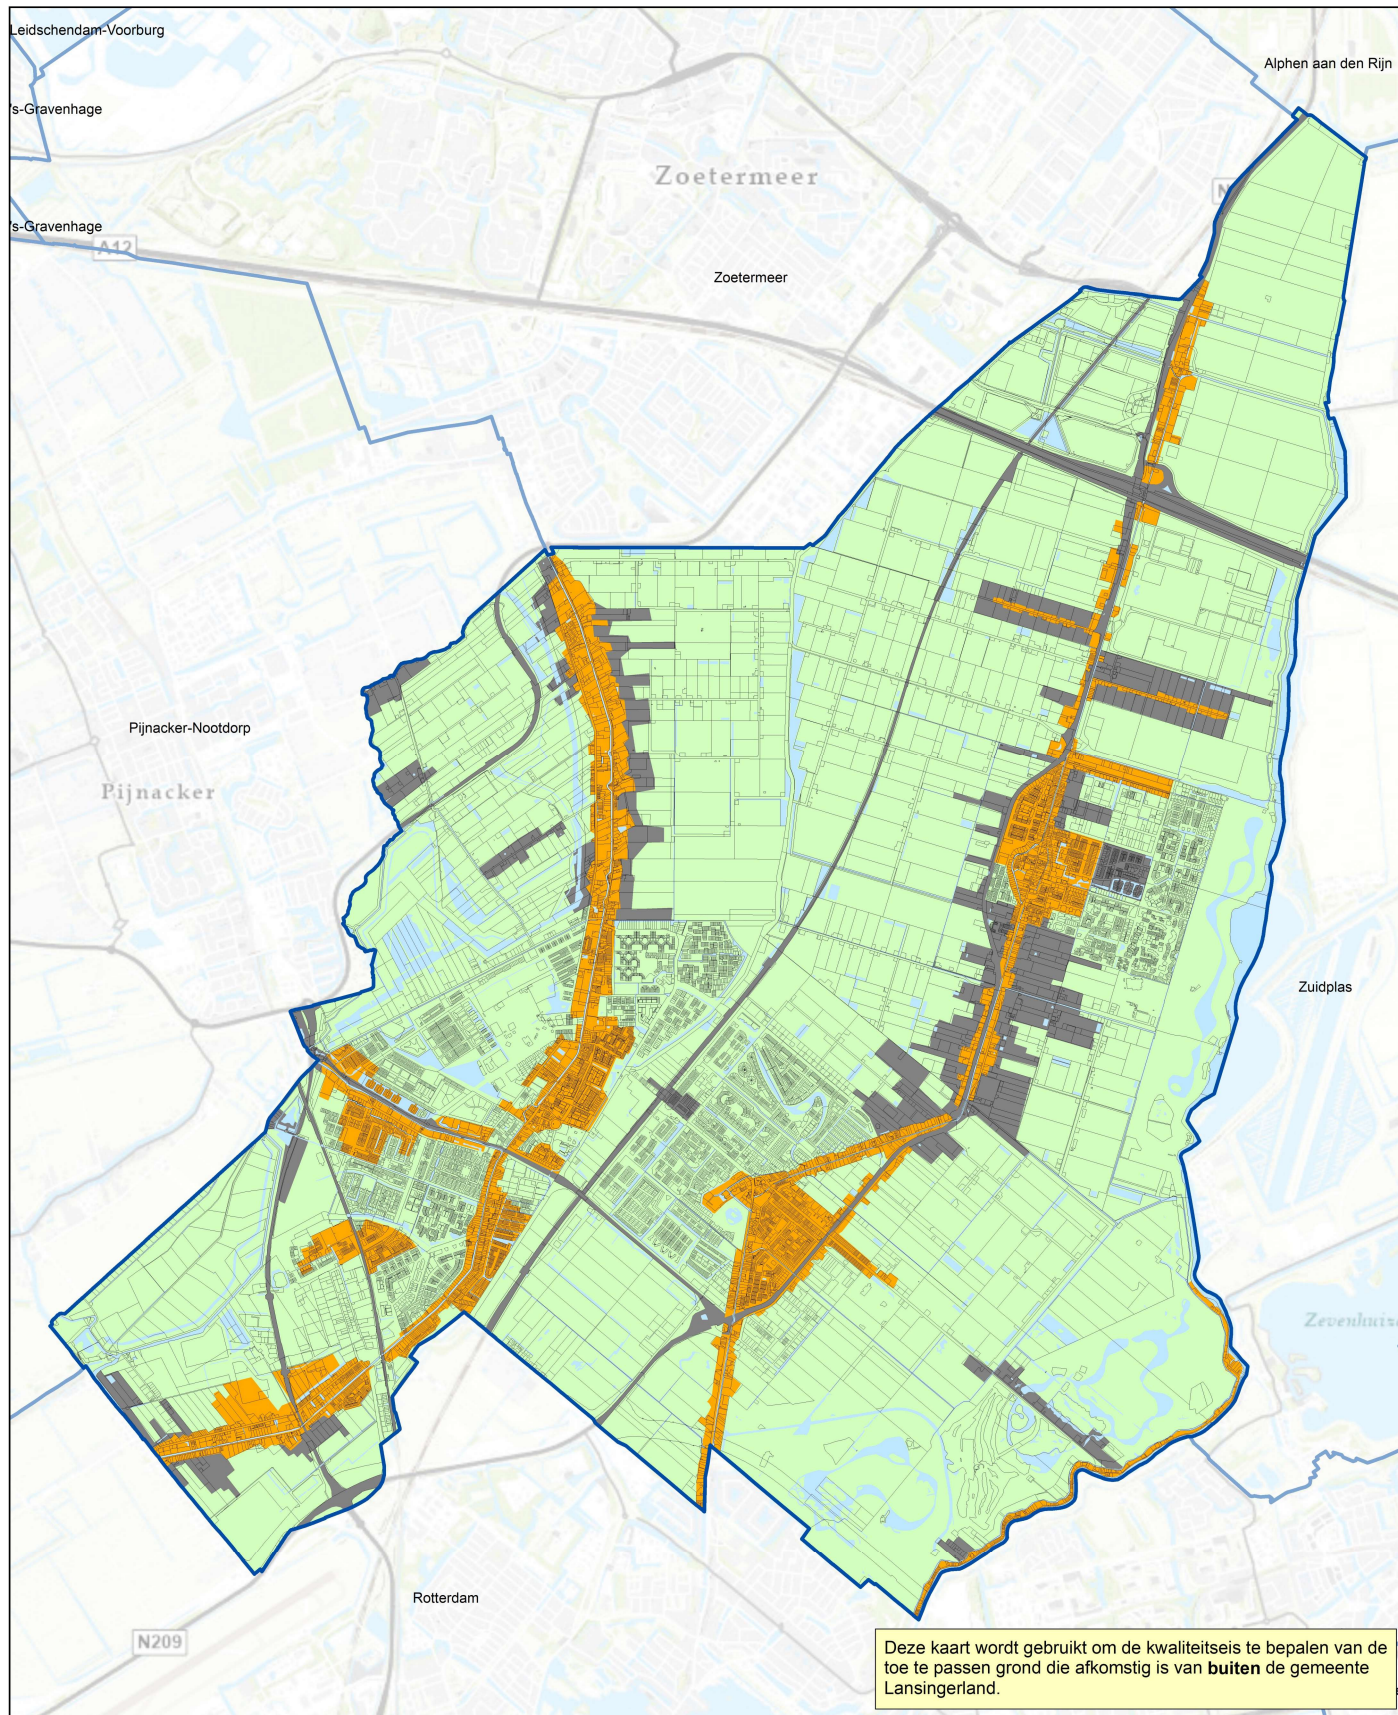

LEGENDA

Toepassingseis®

- Wonen
- Natuur

Overig

- Uitgesloten gebieden*
- Water (Bron: Top10NL © Kadaster.)

@ De toepassingseisen voor PFAS-houdende grond zijn:

- Toepassingseis Landbouw en Natuur: Landelijke Achtergrondwaarden.
- Toepassingseis Industrie en Wonen: PFOA: 7,0 µg/kg ds, en andere PFAS-verbindingen: 3,0 µg/kg ds.

* Uitgesloten gebieden: Rijks-, provinciale- en spoorwegen (andere beheerorganisatie) en Deelgebied Glastuinbouw tot 1970 (onvoldoende waarnemingen)

TITEL

Toepassingskaart ondergrond (1-2 m-mv)
exclusief gebiedspecifiek beleid

PROJECT

Nota bodembeheer Lansingerland

OPDRACHTGEVER

Gemeente Lansingerland

Kaartnr: SOB012160.6B

Versie: definitief

Auteur: K. Reezigt-Struijk

Gecontroleerd: J. Spronk

Schaal (A3): 1:37.500

Datum: augustus 2021

