



DETAILS OVERSTORPUT

INWIDIG: 2500 x 3500 mm

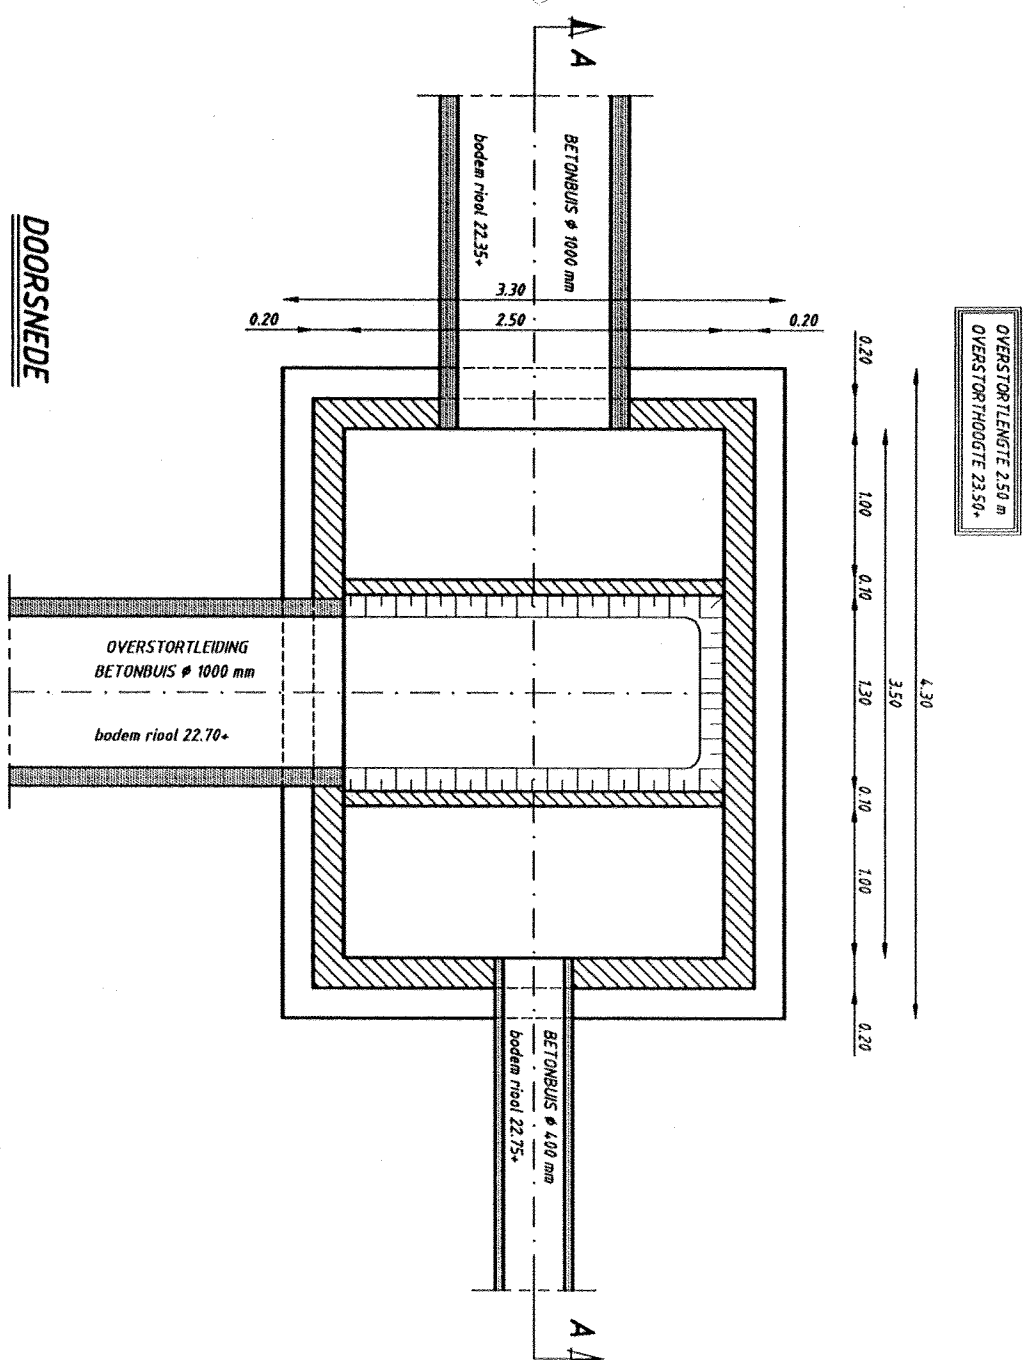


DETAILS POMPEUT

INWIDIG: 1500 x 2000 mm

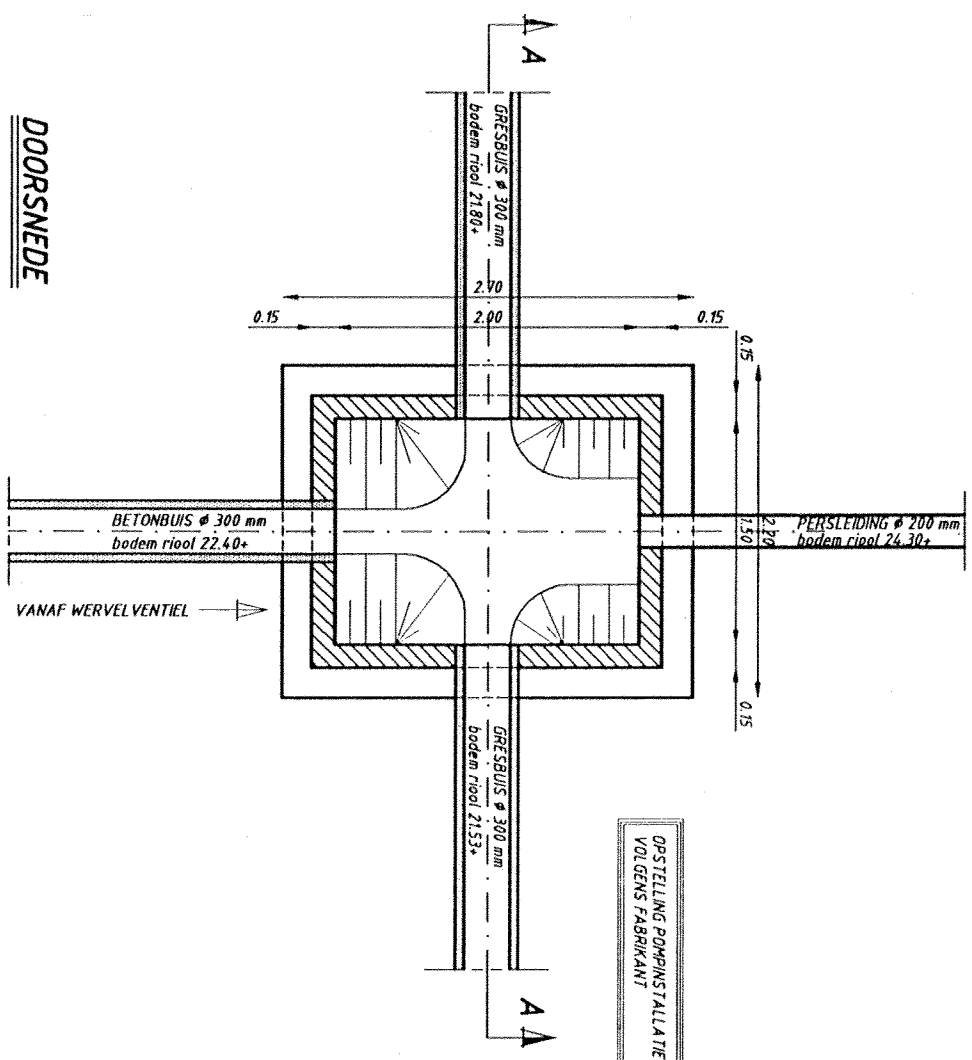


DETAILS ONTYANGPUT NO. 45

INWIDIG: 1000 x 1500 mm

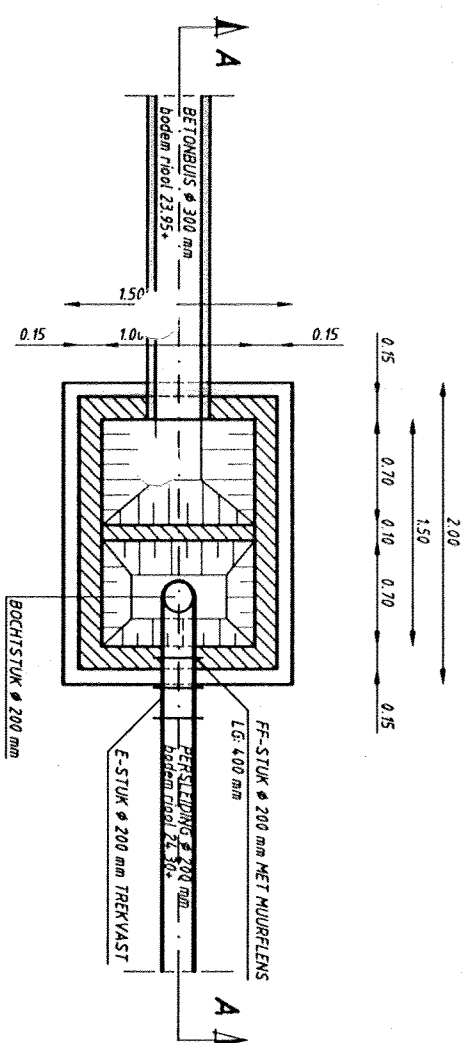


DETAILS TERUGSLAGPUT NO. 46

INWIDIG: 1000 x 1000 mm

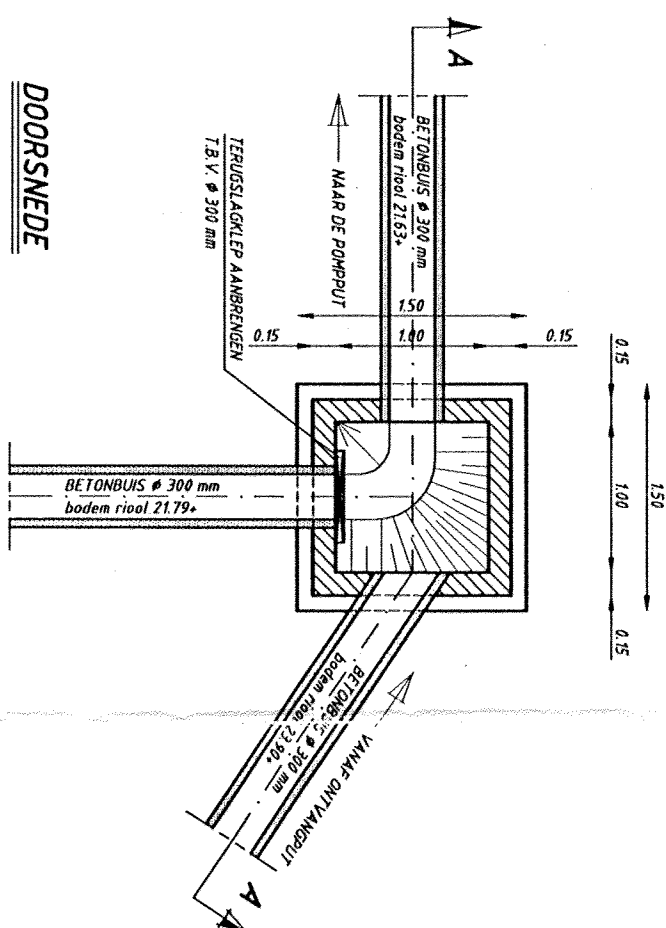


DETAILS WERVELVENTIELPUT NO. 22


INWIDIG: 1000 x 1500 mm

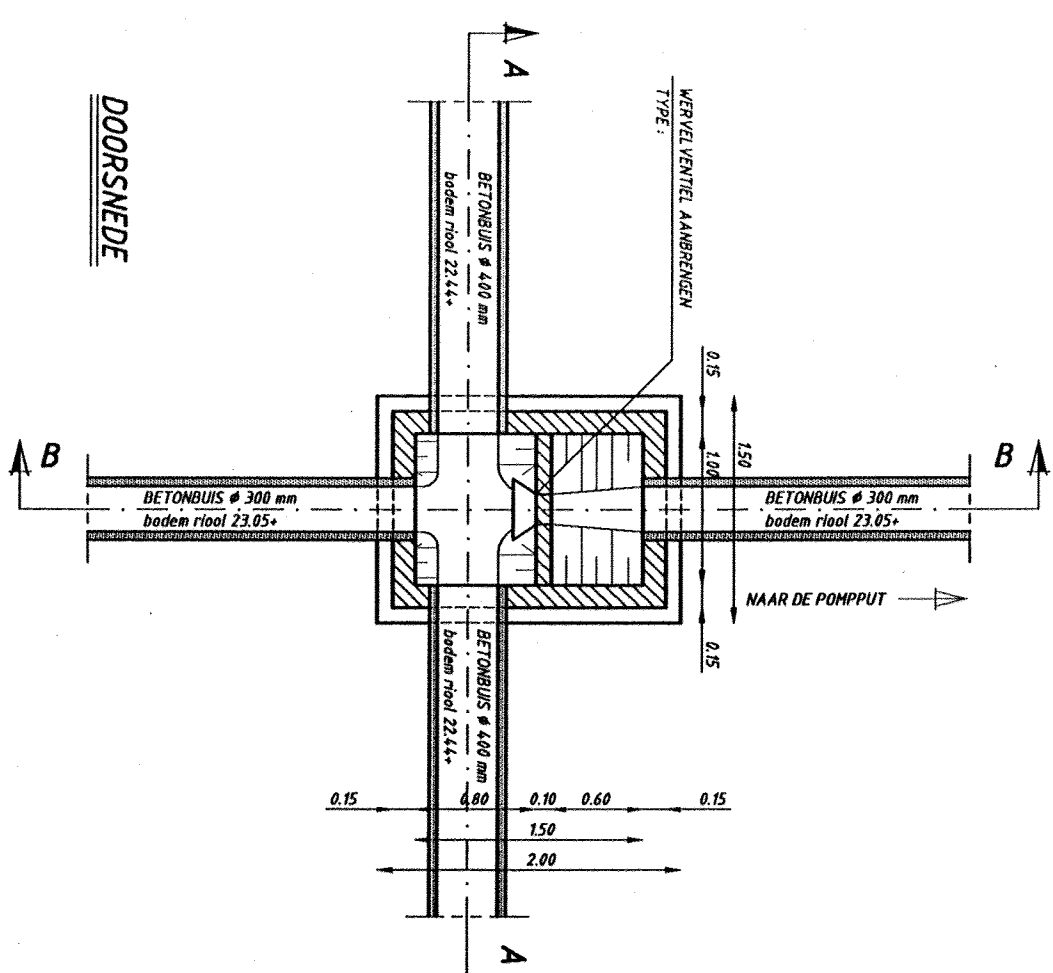


DOORSNEDE A-A

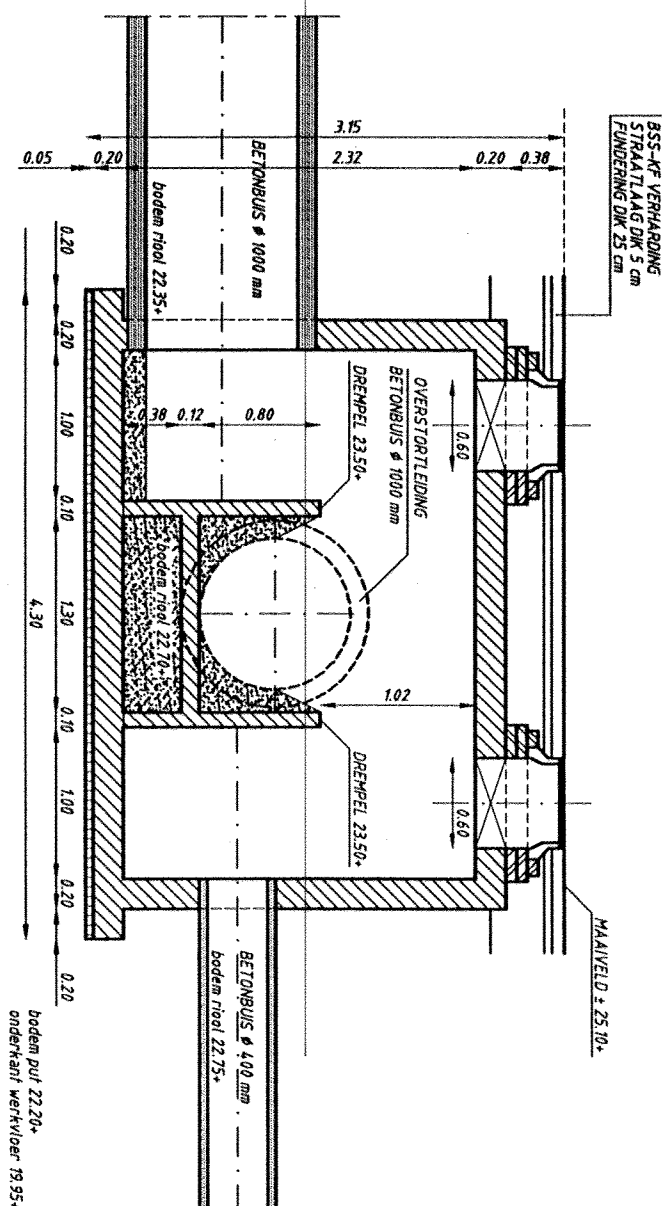


DOORSNEDE A-A

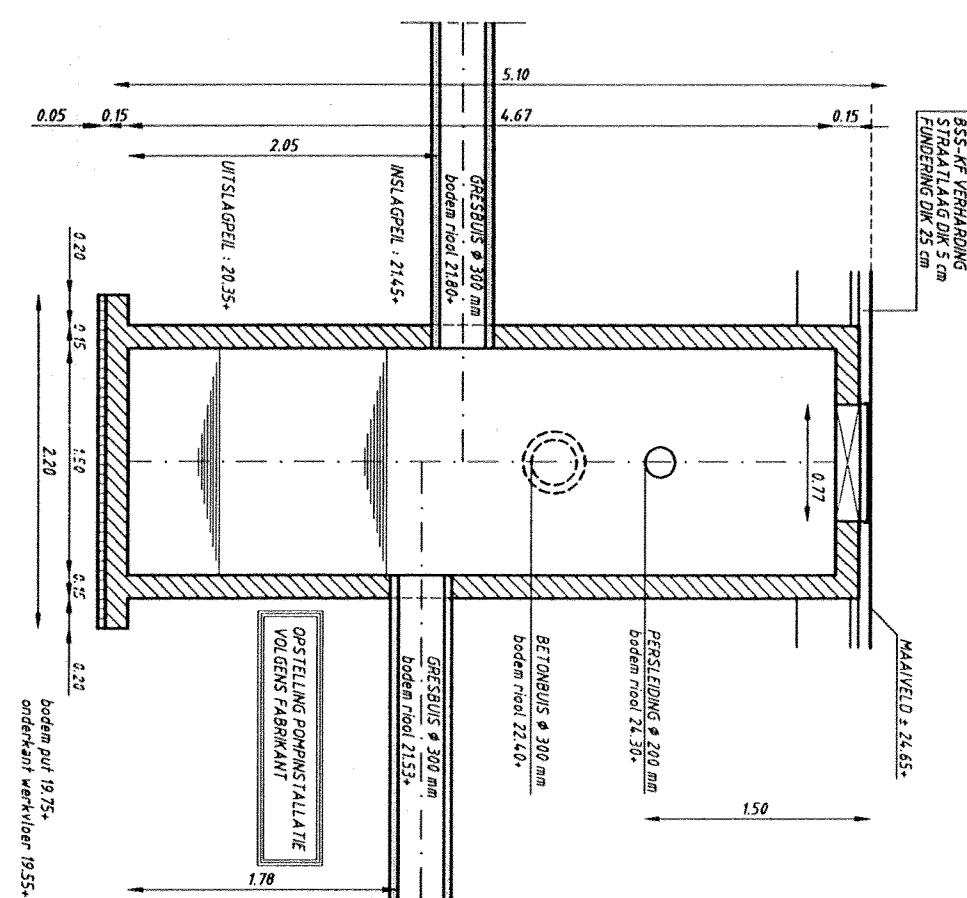


DOORSNEDE A-A

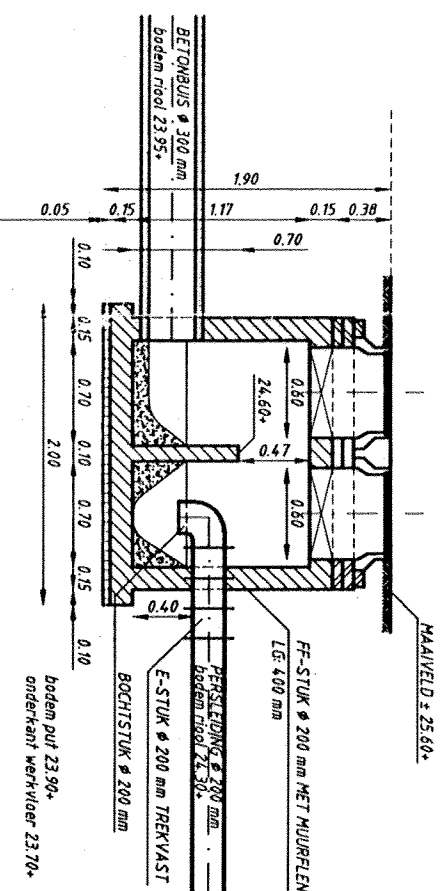


DOORSNEDE A-A

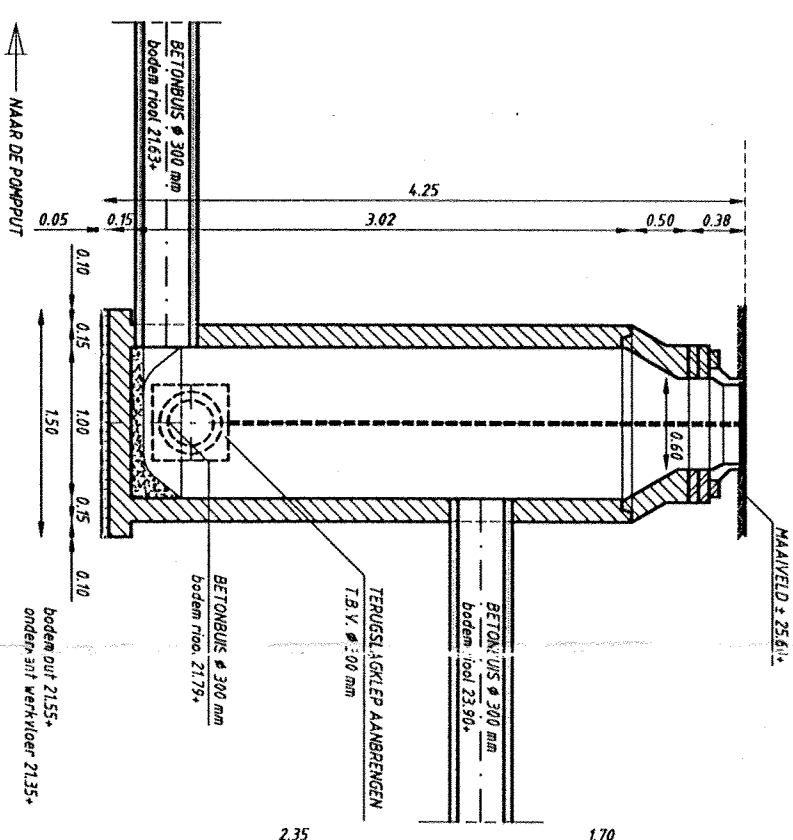

DOORSNEDE A-A

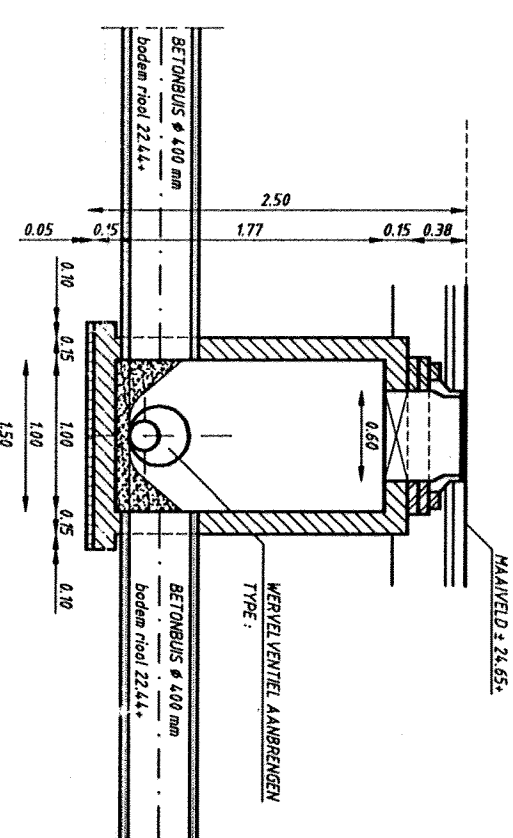

PRINCIPE WADI

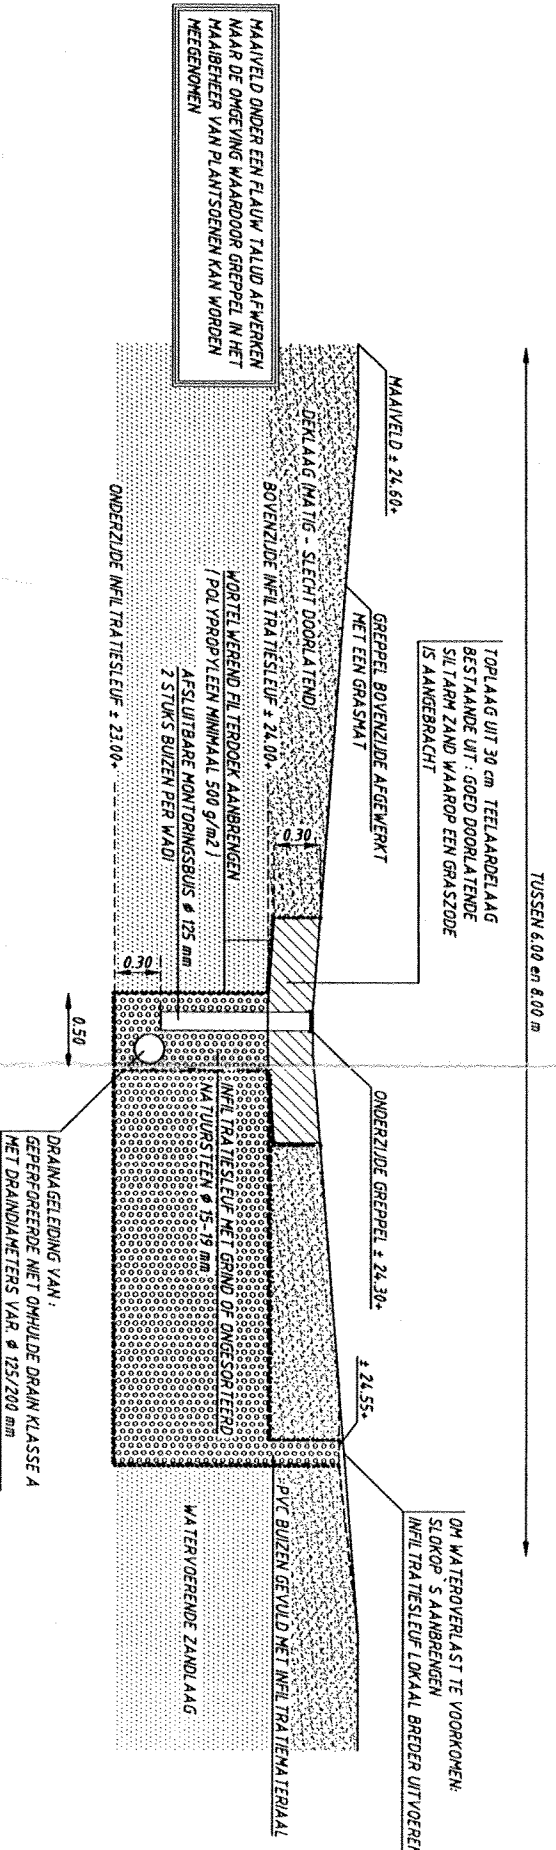

GEMEENTE BEESL
B.P. OFFENBEKER BEMDEN

DETAILS BIJZONDERE PUTTEN
PRINCIPE WADI

INGENIEURSBUREAU Van Kester	gemaakt : 1 mei 06-04-2006
Weg- en Waterbouw, Milieu- en Verkeerstechniek, Landinrichting	gecont. : J.M.V.
Uitsluitend 5	getekend : 11-10-06
Rechts 207	getekend : 11-10-06
640 AG Bemd	getekend : 11-10-06
Tel: 0475-329624	getekend : 11-10-06
Fax: 0475-329623	getekend : 11-10-06