DOORSNEDE C

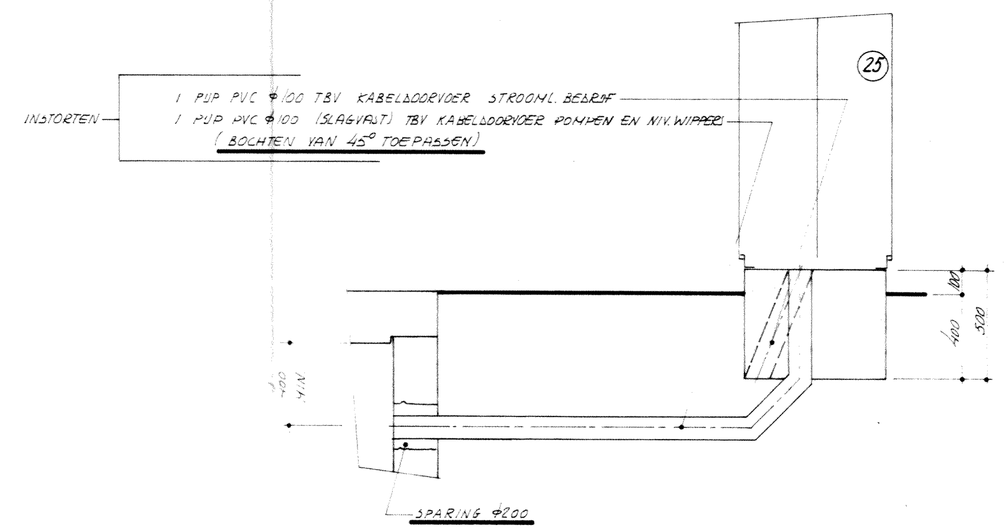

DOORSNEDE BB

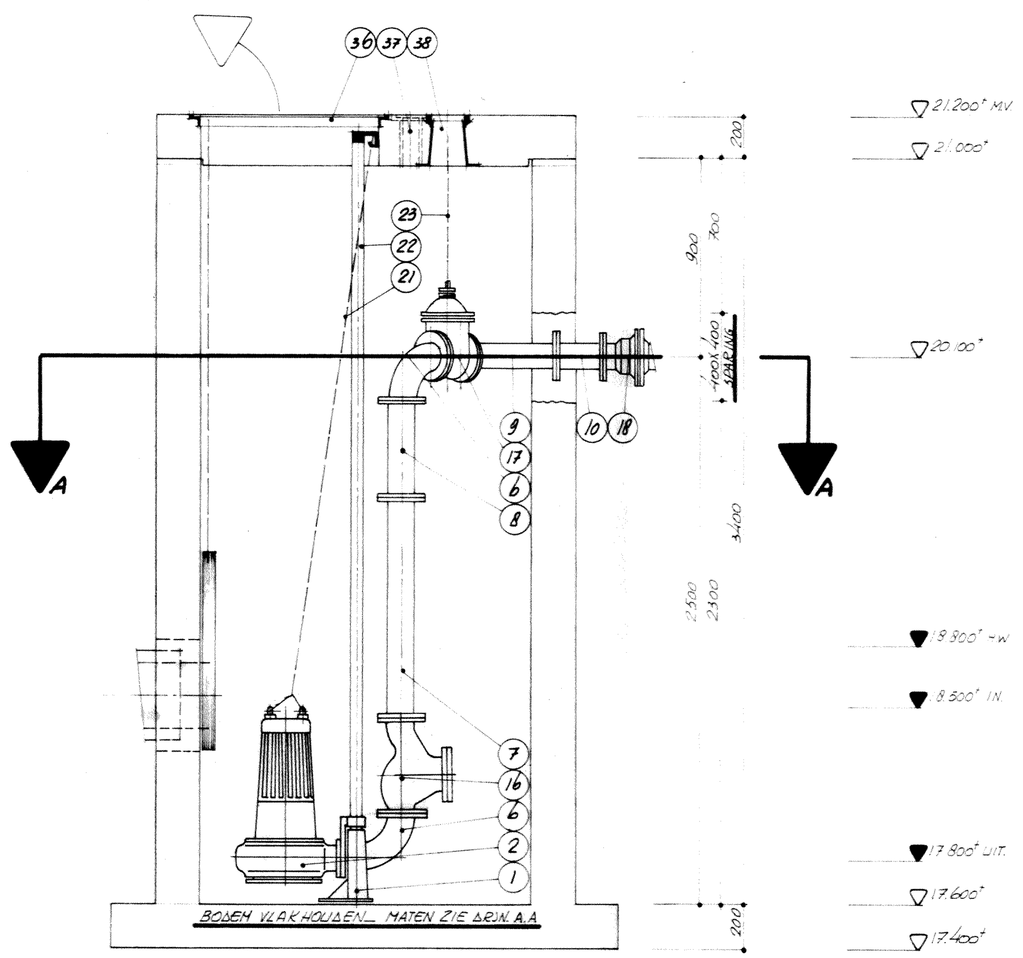

DOORSNEDE AA

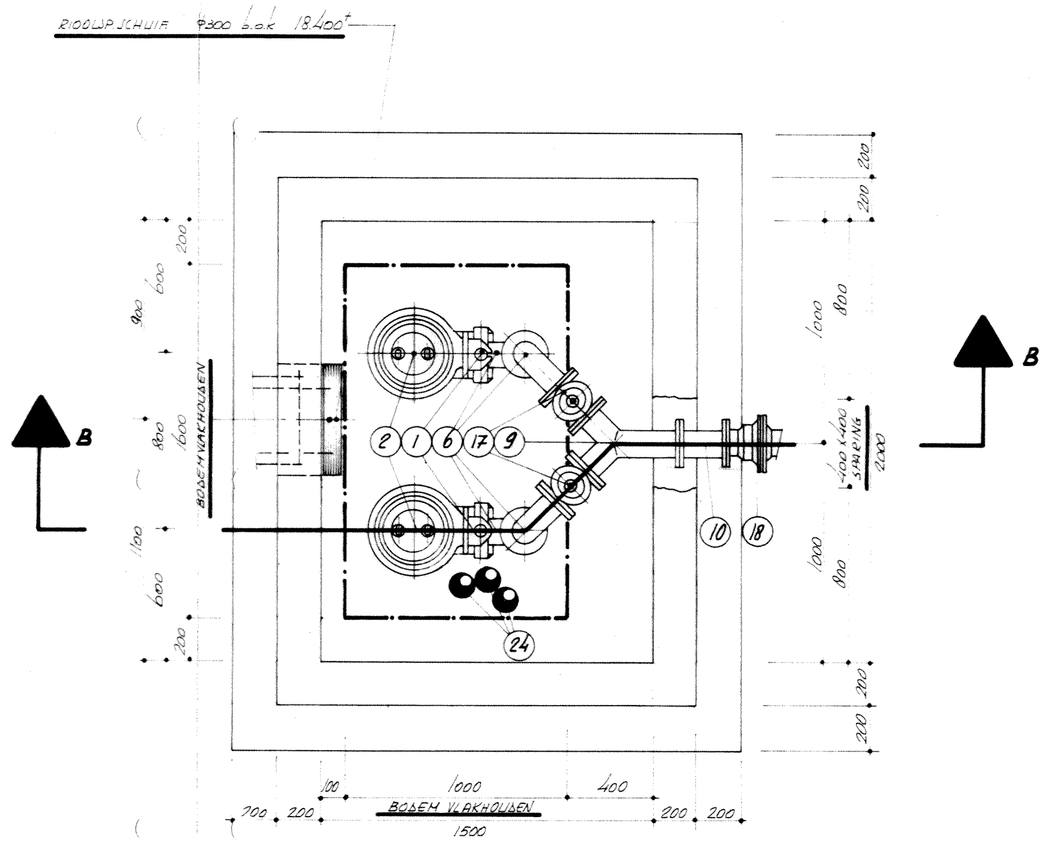

BOVENAANZICHT

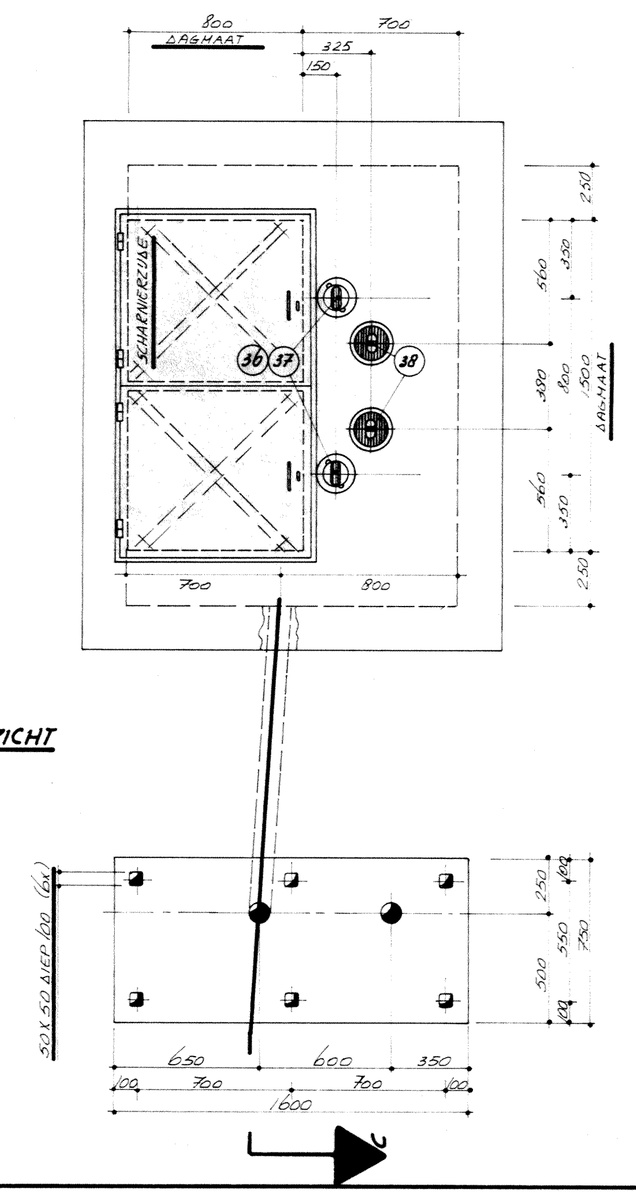

	35	2	STRAATPOT	GV		15 BUITEN Ø 40
	34	2	DRAARBUI	St. TH. VERZ.		
	33	1	PUTRAND MET 2 DEKSELS	St. TH. VERZ.		AFM. 1500 x 900 (SPEC.)
	33	1	T SLEUTEL	St.		
	32	1	SET RESERVESLEUTELS			
	31	1	HOISINRICHTING (GEEN LIFT)			HOISVERMOGEN 250 KGF
	25	1	INSTALLATIEKAST	St.		AFM. 1600 x 1500 x 750 (BREEDTE)
	24	3	NIVEAUWIPPER			WEITOOL IN_UIT_HW
	23	2	VERLENGSPINDEL	St.		LANG 6.90
	22	2	POMPSELEIDING	St. TH. VERZ.		NW 2" LANG 3.50
	21	2	HARLKETTING	St. TH. VERZ.		LANG 2.900
	18	1	B STUK	GV _ RUBBER		NW 100 x 125 PVC B.FISCHER WAFLEX
	17	2	SCHUIFAFSLUITER	GV BRONZ		NW 100 UBEC TYP. 6.91
	10	2	BALKEGEERKLEP	GV. RUBBER		NW 100 H.SE LEUE TYP. 2016
	10	1	FF STUK	GV.		NW 100 LANG 2.50
	9	1	BOOKSTUK	GV.		NW 100 x 100 x 100
	8	2	FF STUK	GV.		NW 100 LANG 4.50
	7	2	AF STUK	GV.		NW 100 LANG 1.000
	6	4	Q STUK	GV.		NW 100
	2	2	RIOOLWATERSCHOPELPOMP			ABS_APP S_210
	1	2	VOET STUK	GV.		NW 100
V	B	H	STUCK AANT.	BENAMING	MATERIAAL	BEVESTIGINGEN

5 RINGEN OPSTELLINGSTEKENING

ORDER: 77/031

PROJEKT: RS N/Z RIOLEELENES TE BEESEL

OPDRACHTGEVER: B. EN W. GEMEENTE BEESEL

ARC.: INGENIEURS BUREAU VAN KLEEF

B.V. POMPEN-TECHNIEK
P. DUBISLAV
MAASTRICHT

TEKENINGNR.	1
PEILMATEN IN	+N tov NAP
SCHAAL	1:20
MATEN IN	M

GET.	DD	GEW.
30-11-77		8-11-78

Deze tekening is ons eigendom en mag zonder onze toestemming niet worden gekopieerd, vermenigvuldigd of aan derden ter inzage worden gegeven.