


AO oktober 2016

4.1 Zintuiglijke waarnemingen


Het gehele terrein van Kan Palen is begroeid met riet en lage begroeiing. Op het zuidelijke deel van het terrein is een verhardingslaag met sintels op maaiveld aanwezig (figuur 4.1). De begroeiing is hier minder. Ter hoogte van het overig deel van het terrein is een laag zand van gemiddeld 0,2 meter aangebracht. Onder deze zandlaag is een puinlaag aanwezig met diverse bijmengingen (onder andere kooldeeltjes, hout, sintels, glas, slakken, metaal). Een tekening met de waarnemingen is opgenomen in bijlage 2.

Ter plaatse van de voormalige bebouwing van de impregneerlocatie zijn in de ondergrond funderingsrestanten aangetroffen. Boringen 1, 22, 23, 203, 216 en 501 zijn gestaakt op een harde laag in de ondergrond.

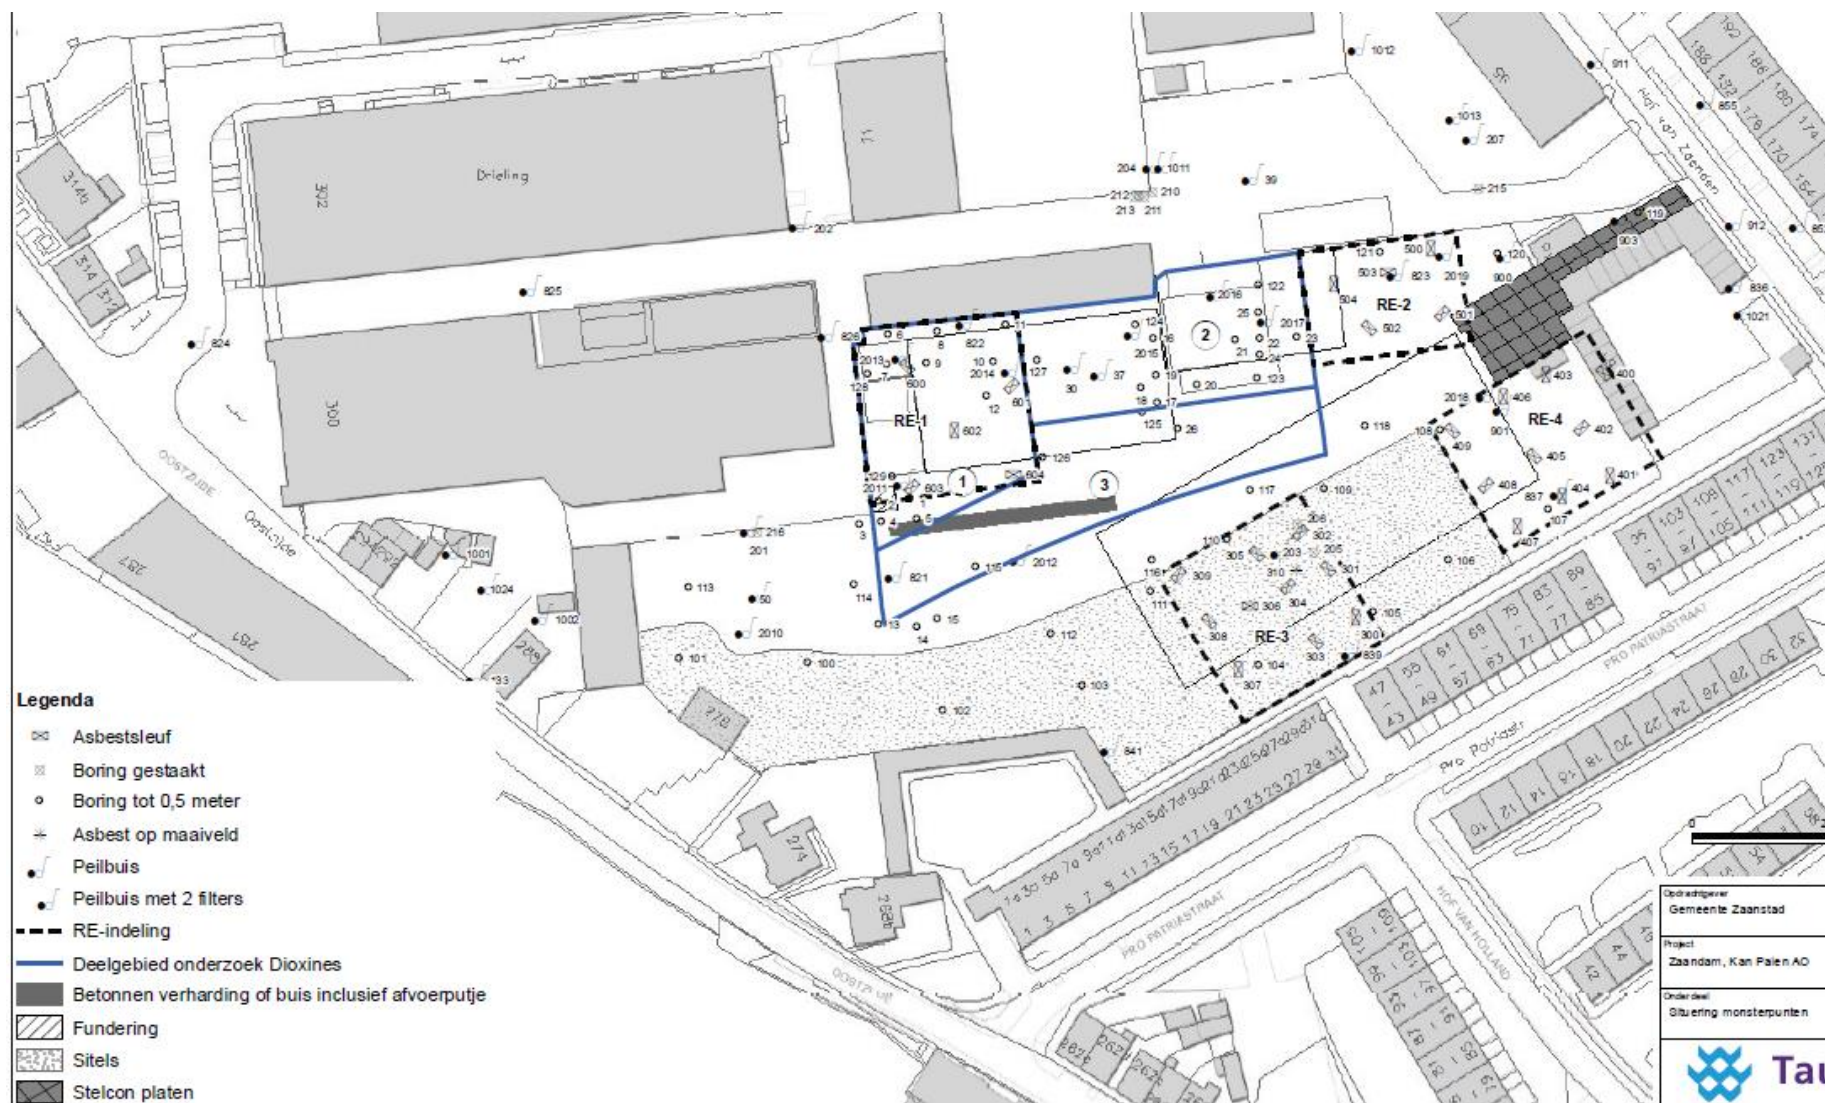

Tabel 4.1 Motivatie mengmonsters

(Meng)monstercodes	Motivatie
402 (0,3-0,7) + 409 (0,5-0,7) + 410 (0,5-0,7)	Ruimtelijke verdeling en overeenkomstige bijmengingen: Piepschuim en puin Sterk verontreinigd met Cr en PAK
403 (0,5-1,0) + 403 (1,0-1,4) + 408 (0,6-1,0) + 408 (1,0-1,4)	Ruimtelijke verdeling en overeenkomstige bijmengingen: Stenen en slakken Sterk verontreinigd met Cr, Cu en Zn
412 (0-0,15) + 413 (0-0,15) + 417 (0-0,5)	Ruimtelijke verdeling en overeenkomstige bijmengingen: Asfaltpuin en puin Matig verontreinigd met minerale olie (C10-C40)
419 (0-0,5) + 420 (0-0,4) + 423 (0,15-0,5) + 424 (0-0,5)	Ruimtelijke verdeling en overeenkomstige bijmenging: Puin Sterk verontreinigd met Cr, Cu, Pb en PAK.

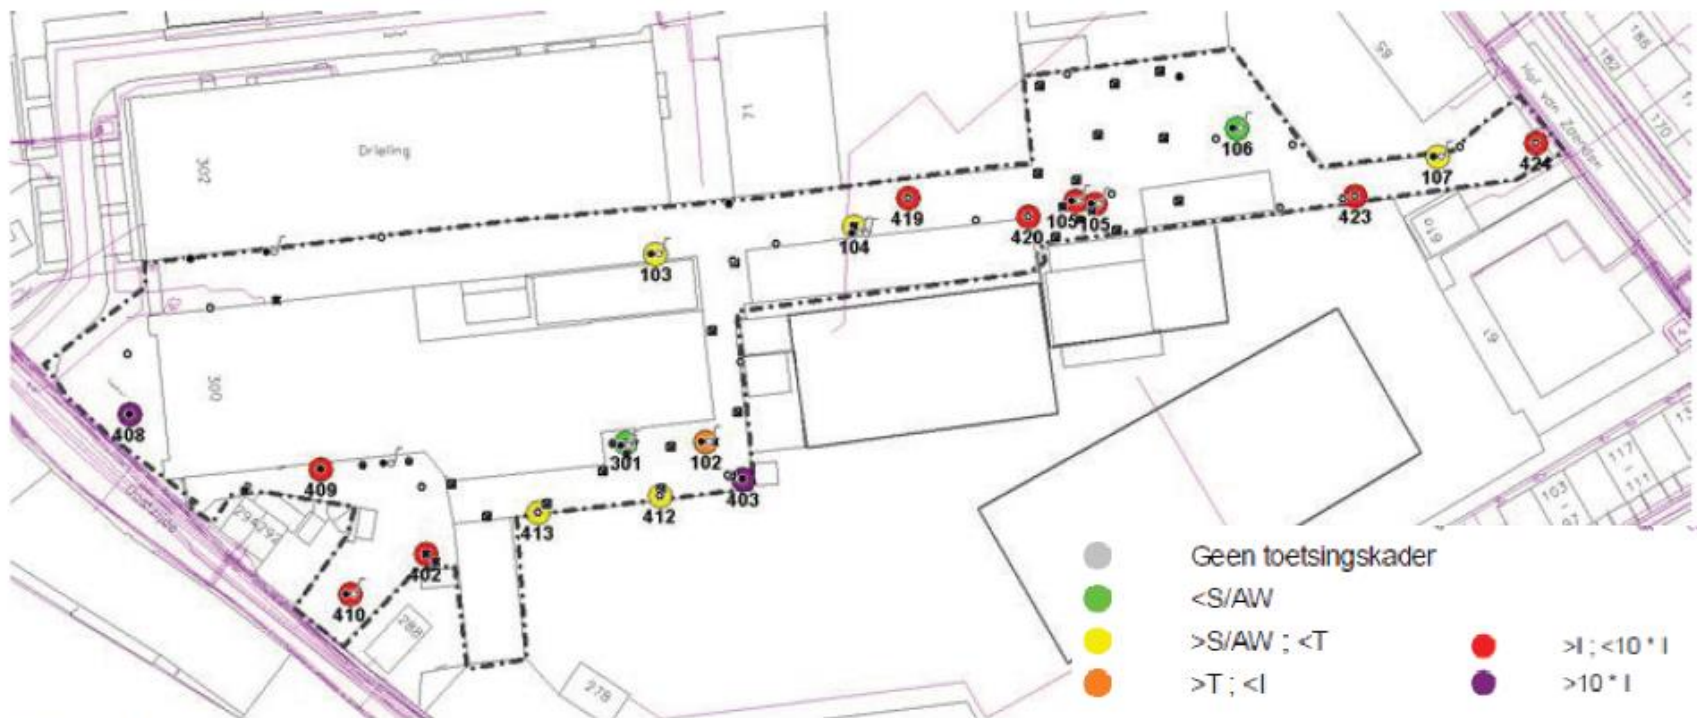

Figuur 5.1 Verontreiniging met zware metalen in grond

