
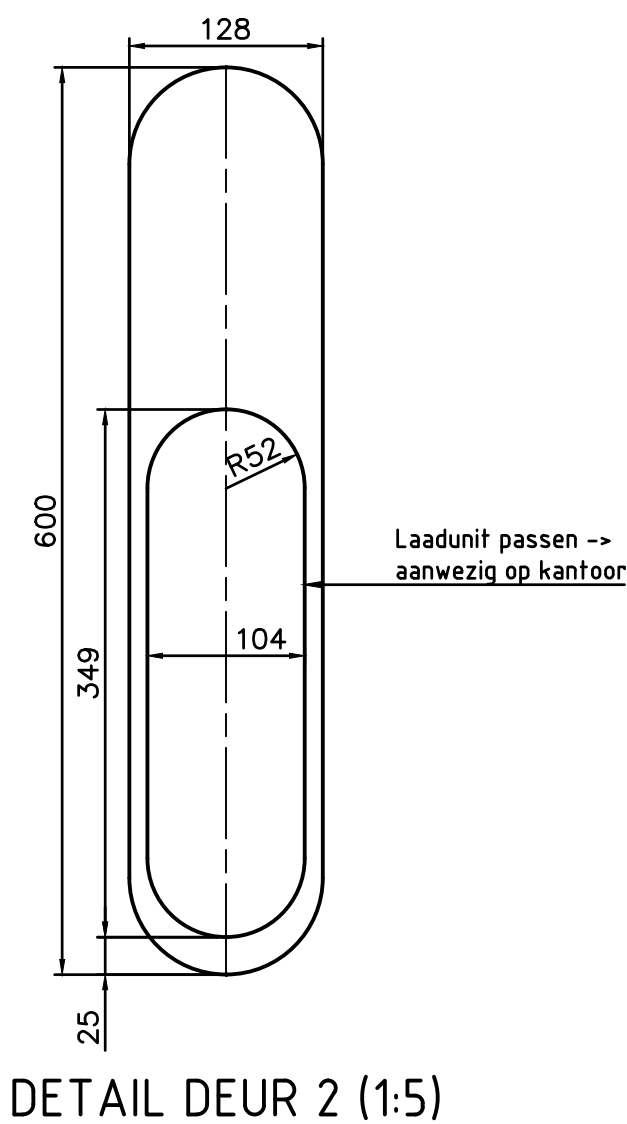


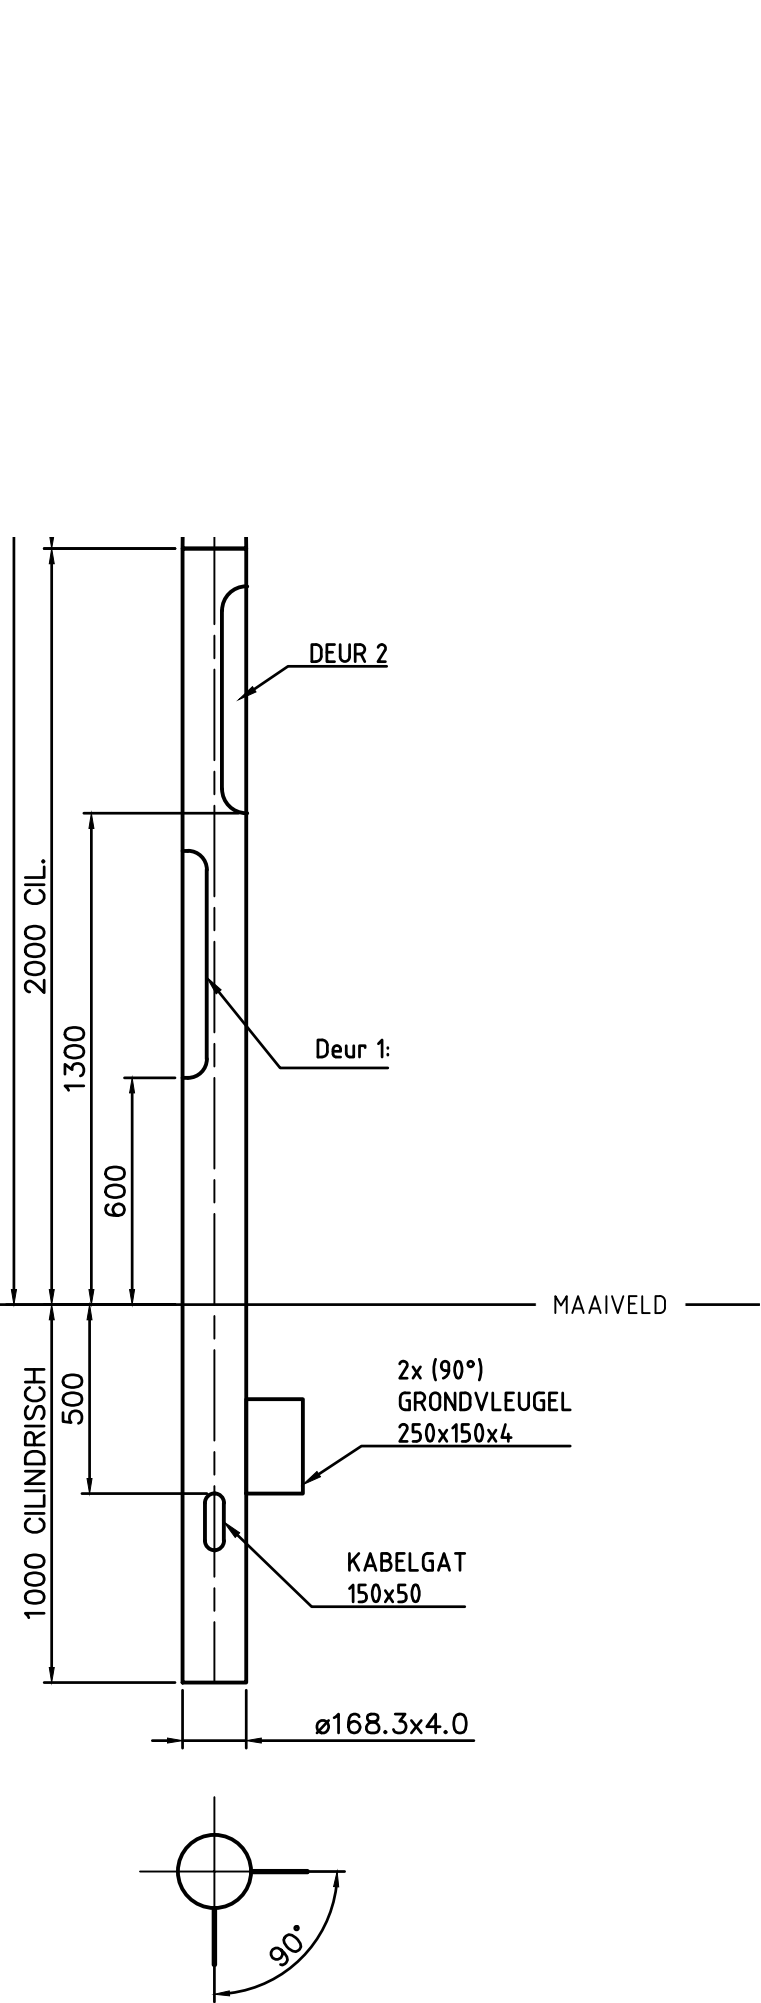

Details deur no: 1			
Afmetingen:	H=600	B=100	R=50
Deur:	68-DEUSRB01		
Binnenwerk:	68-BIMMSG06		
Sluiting:	68-SLK30R01		
Variabele:	Waarde:		
-	-		
-	-		

Details deur no: 2			
Afmetingen:	H=600	B=128	R=64
Deur:	68-DESP0046		
Binnenwerk:	68-BISP0068		
Sluiting:	68-SLK30R01		
Variabele:	Waarde:		
-	-		
-	-		

Oppervlaktebehandeling:		PJ			
-Thermisch verzinkt volgens EN ISO 1461. -Grondstuk voorzien van een maaiveldbeschermer GPP. -Poedercoaten in een 2-laags systeem met een minimale laagdikte van 120 micron in de kleur RAL ¹ ¹) RAL kleur volgens de laatst geldende offerte of opdrachtbevestiging.					
INDIEN NIET ANDERS OP TEKENING AANGEGEVEN:		TOLERANTIES: NEN-ISO 2768-c en NEN-EN40-2	EN40-5		
 Postbus 13 9250 AA BURGUM Nederland Telefoon: +31 (0)511- 46 38 15 Email: bergum@pmf.nl Internet: www.pmf.nl	Gefekend:	R. Brouwer			
	Datum:	26-8-2024		Deze tekening is eigendom van PMF Machinefabriek Bergum B.V. Het zonder schriftelijke toestemming kopiëren, reproduceren of publiceren van (een deel van) deze tekening geeft PMF het recht tot een opzeggende boete van € 1250,00 per tekening per overtreiding. Auteursrechten voorbehouden volgens de wet.	
	Schaal:	1:20			
	Maateenheid:	mm			
	Gewicht (kg):	124.84	Uitwendig oppervlak (m ²):		4.060
	Lengte (mm):	8000	Materiaal, tenzij anders aangegeven:		S235
	Benaming: LM-RC-GV-BGL 7.0M-LPH 6.0M-1x780 LAADUNIT				
	Tekeningnummer: 1303083-01		Blad: 1/1		Revisie: 0