



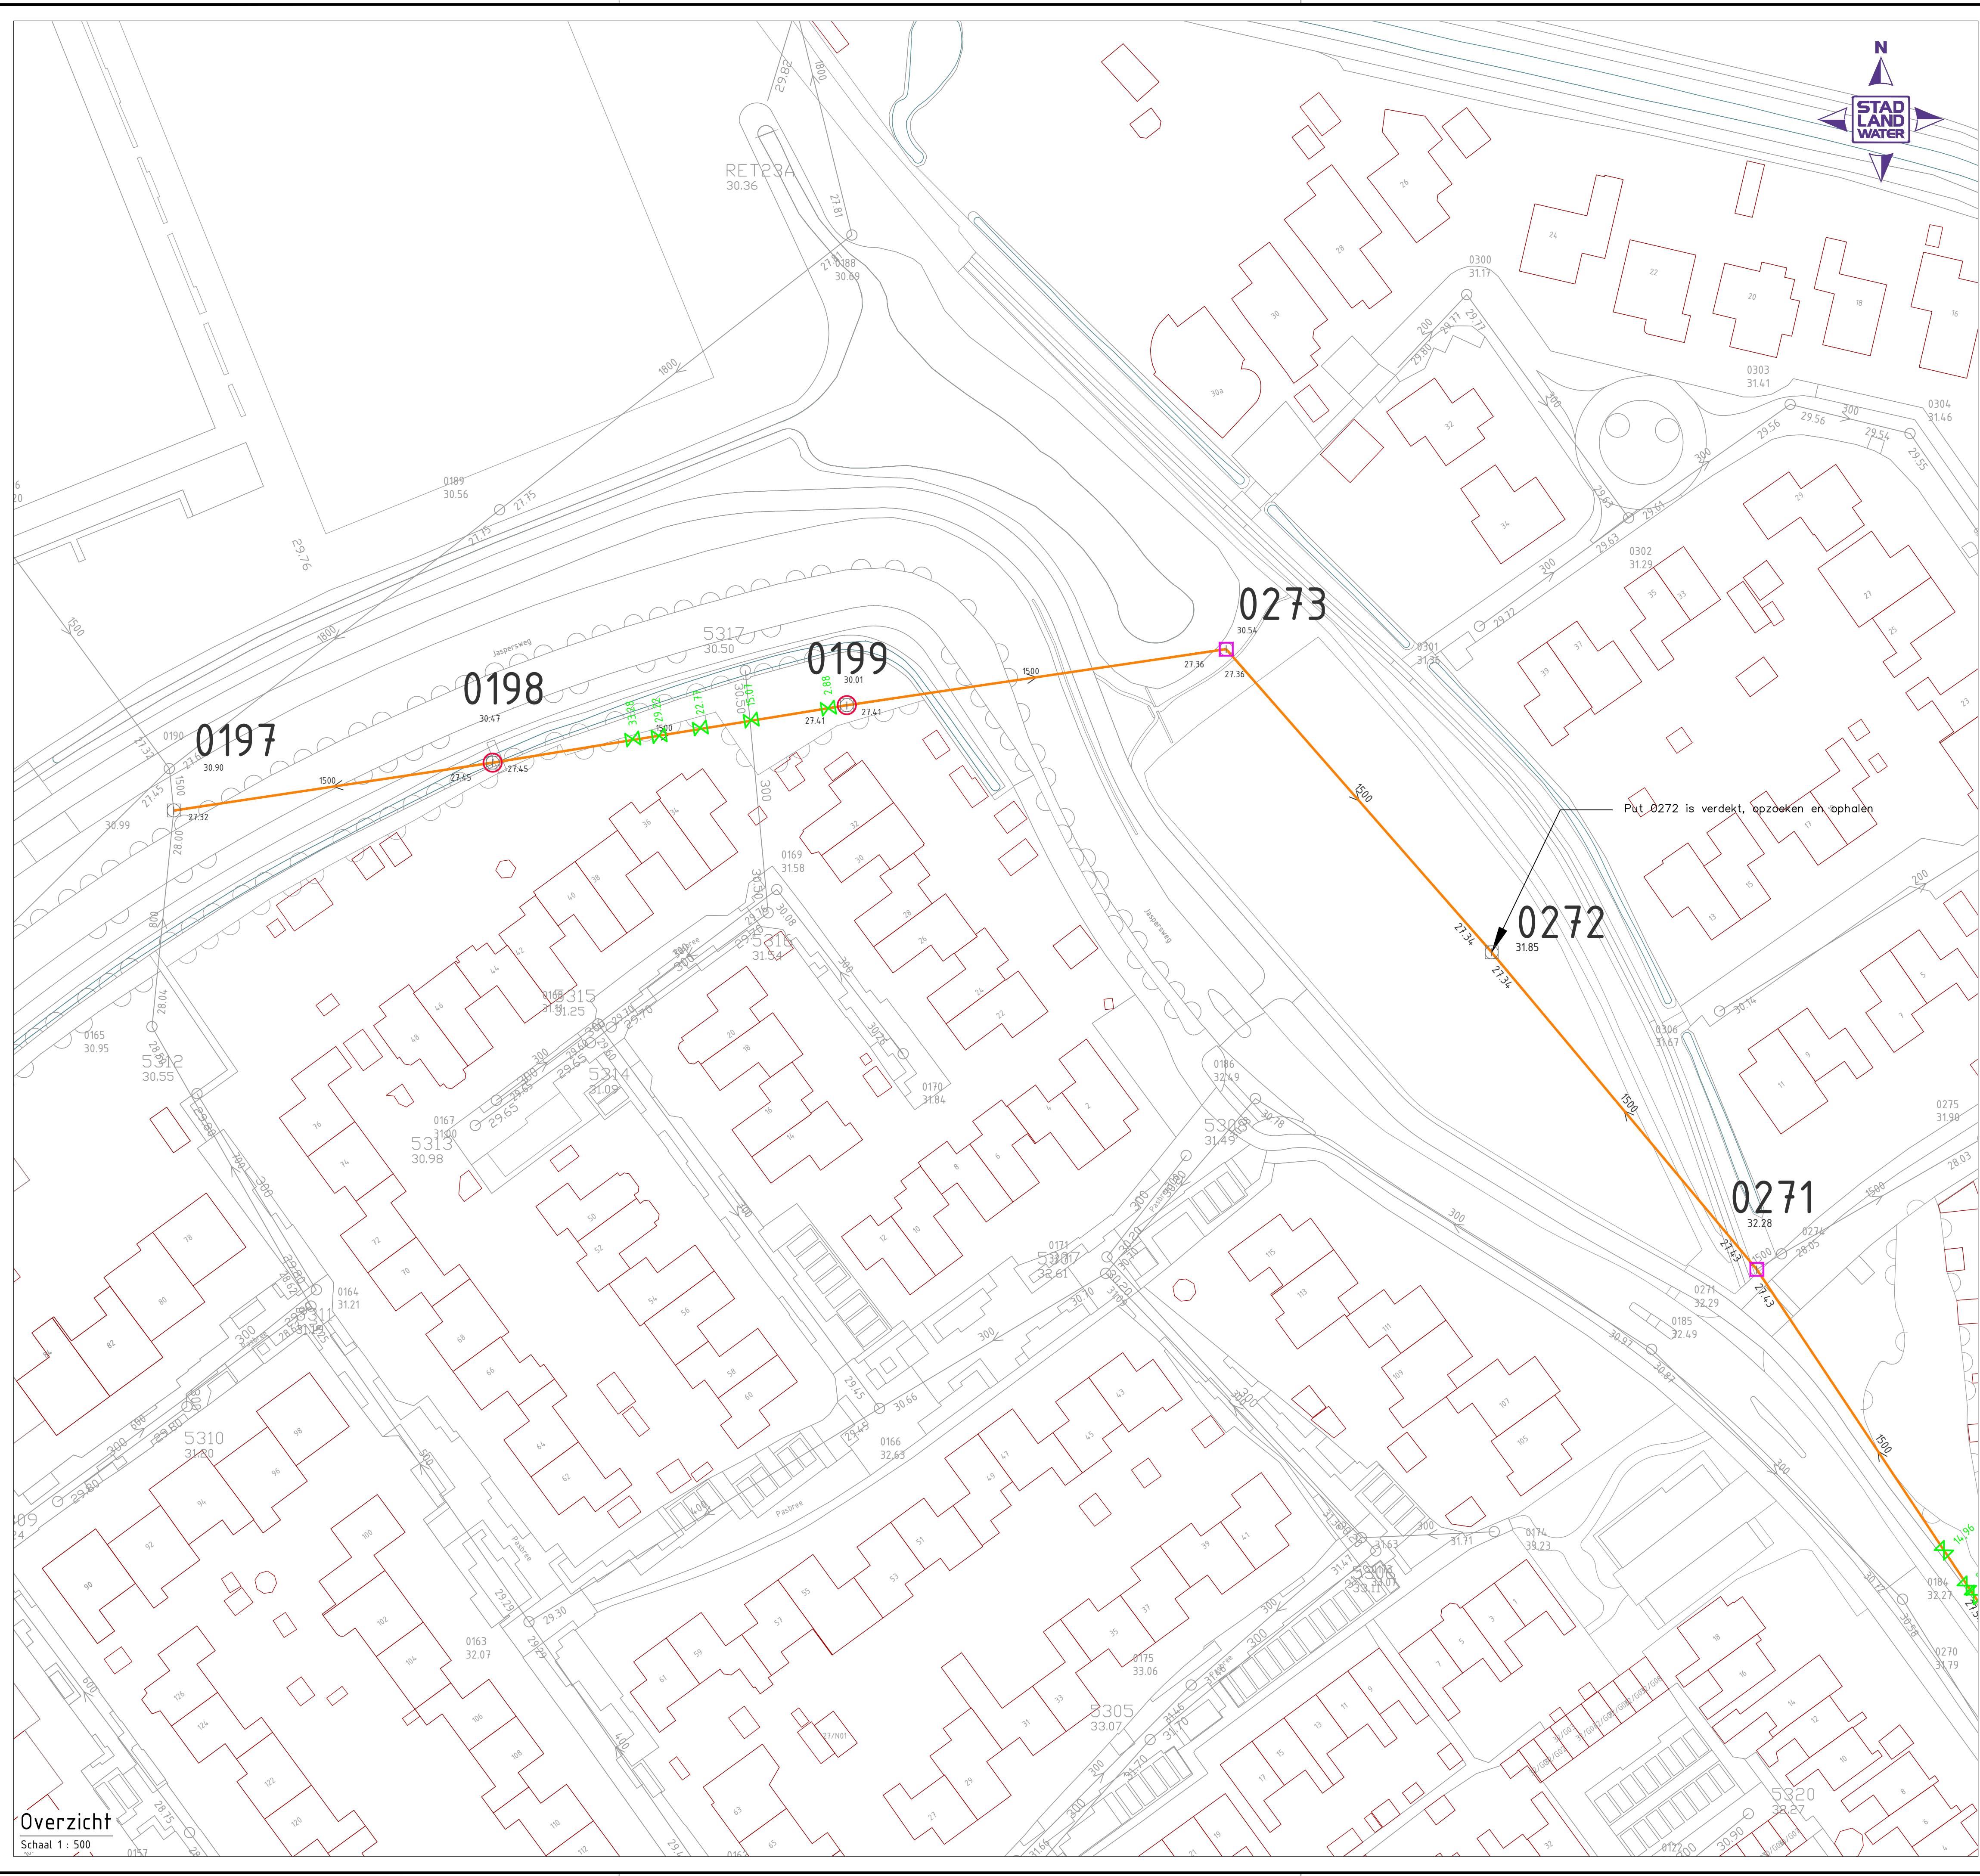

Legenda

- Rioolrenovatie
- Relinen
 - Infiltratie afdichten, klasse 4
 - Renovatie rioolput
 - Vervangen afdekplaat
 - Verwijderen wortels
 - Verloop rioolbuis
 - Nulpunt meting
 - Bestaande riolering
 - BGT ondergrond

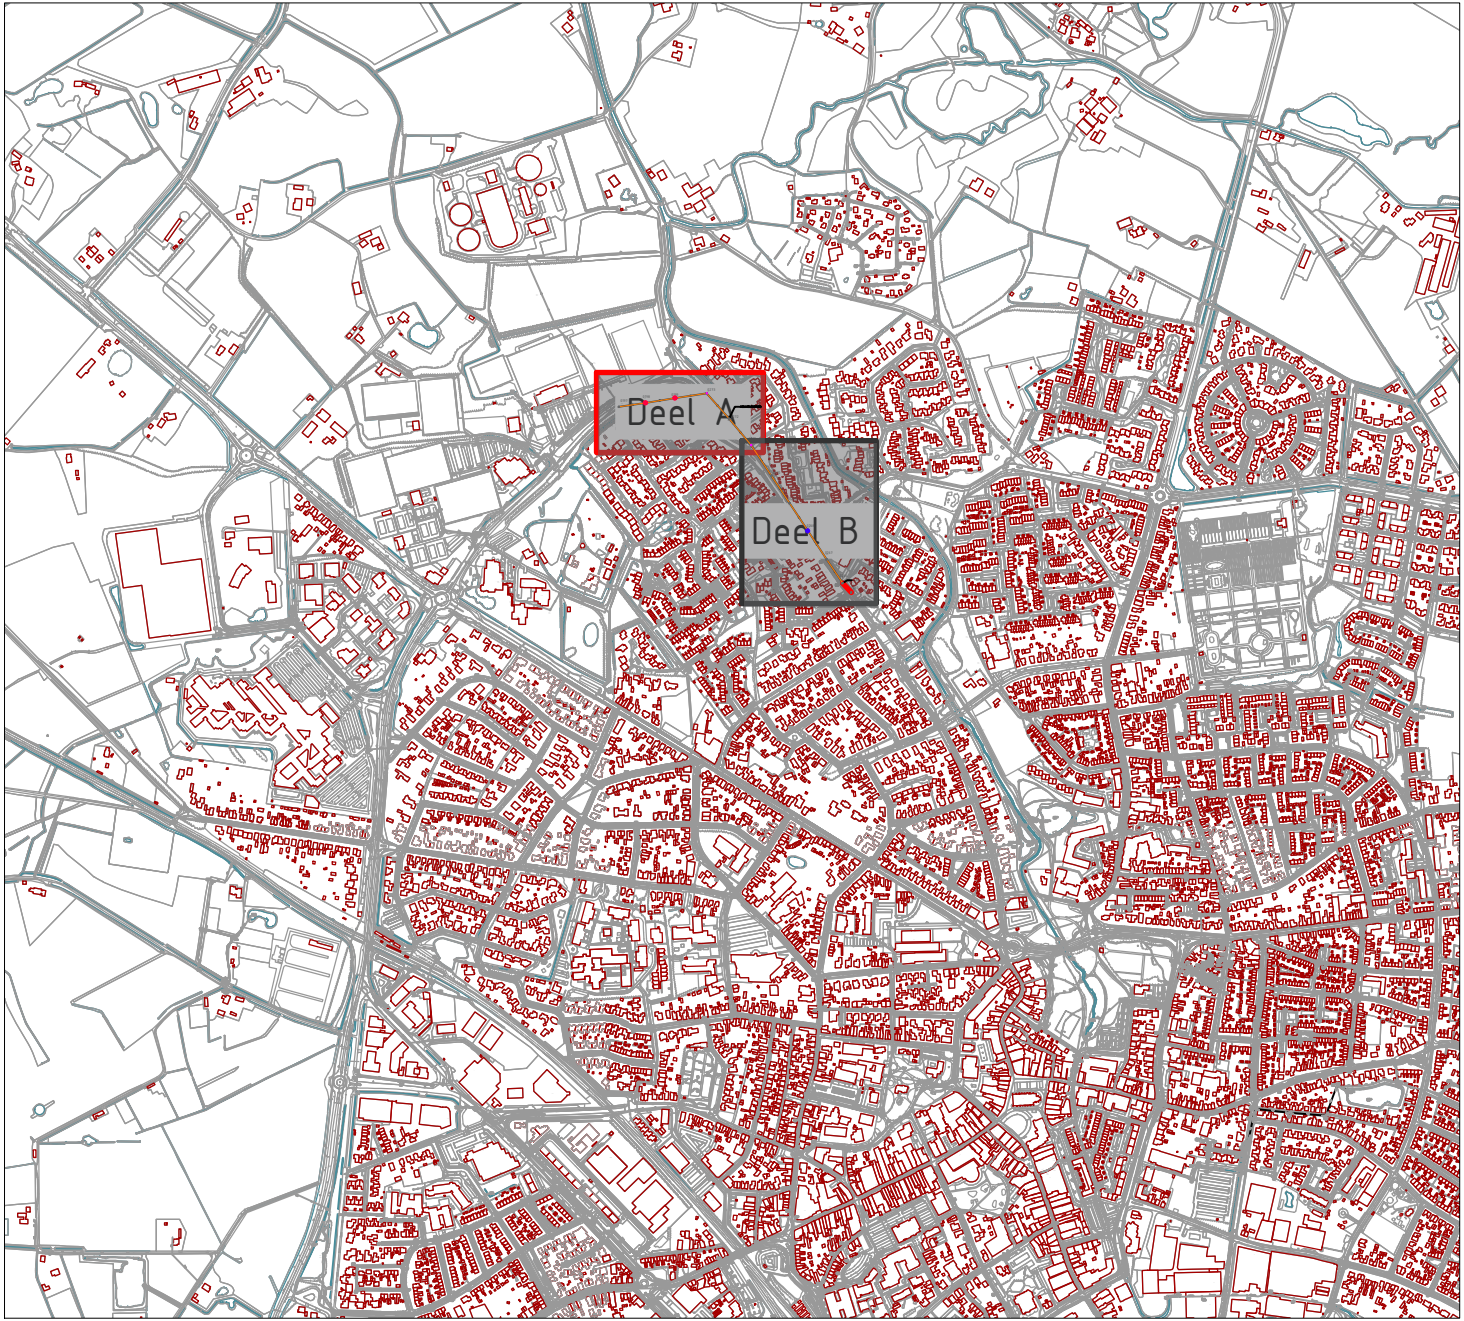

Opdrachtgever:
Gemeente Winterswijk

Projectomschrijving:
Relining transportriool

Tekeningomschrijving:
Relining van put 0197 naar put 0271
Deel A

Tekeningnummer:
SLW260361902_TEK_301_S0

Gecontroleerd door:
J. De Wals

Datum:
04-06-2026

Formaat:
A1

Blad:
1

Aantal:
2

Getekend door:
G. Youssef

Documentstatus:
Concept

Schaal:
1:500

Besteknummer:
SLW260361902



Overzicht

Schaal 1 : 500

