

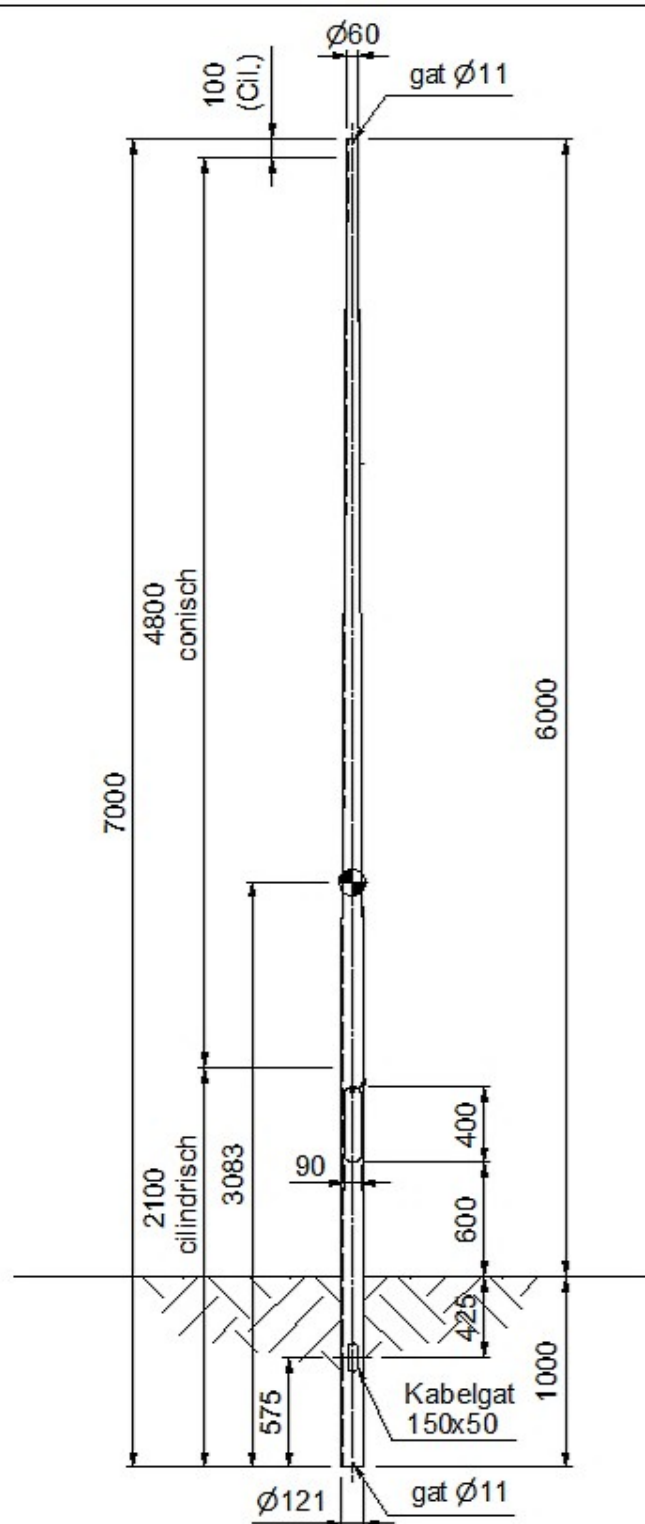


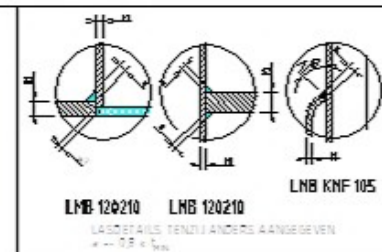


66,7 kg
2,2 m²

TENZIJ ANDERS AANGEGEVEN TOLERANTIES : NEN-EN40-2 / NEN-EN1090-2 Class 1 en NEN-ISO 13920-C		EXC2 vlg. EN1090	
 VDL Mast Solutions Geodriest Oost 7, 5349 AH Oss Nederland Telefoon: +31 (0) 412 67 47 47 Telefax: +31 (0) 412 62 43 94 Internet: www.vdmast.nl		Omschrijving: CCOL 6.0 PT60-GST121	
Project/Memo:		Projectie 	Schaal 1 : 30
		Formaat A3	
		Doent: E000021127.dwg	
		Art.nr: E000021128.iam	
Getekend: 03-04-18		Status:	Voor productie
Tekenaar: BVO		automatisch voortgezet volgens de wet	
		Specificatie nummer: 6212301128	Rev: B

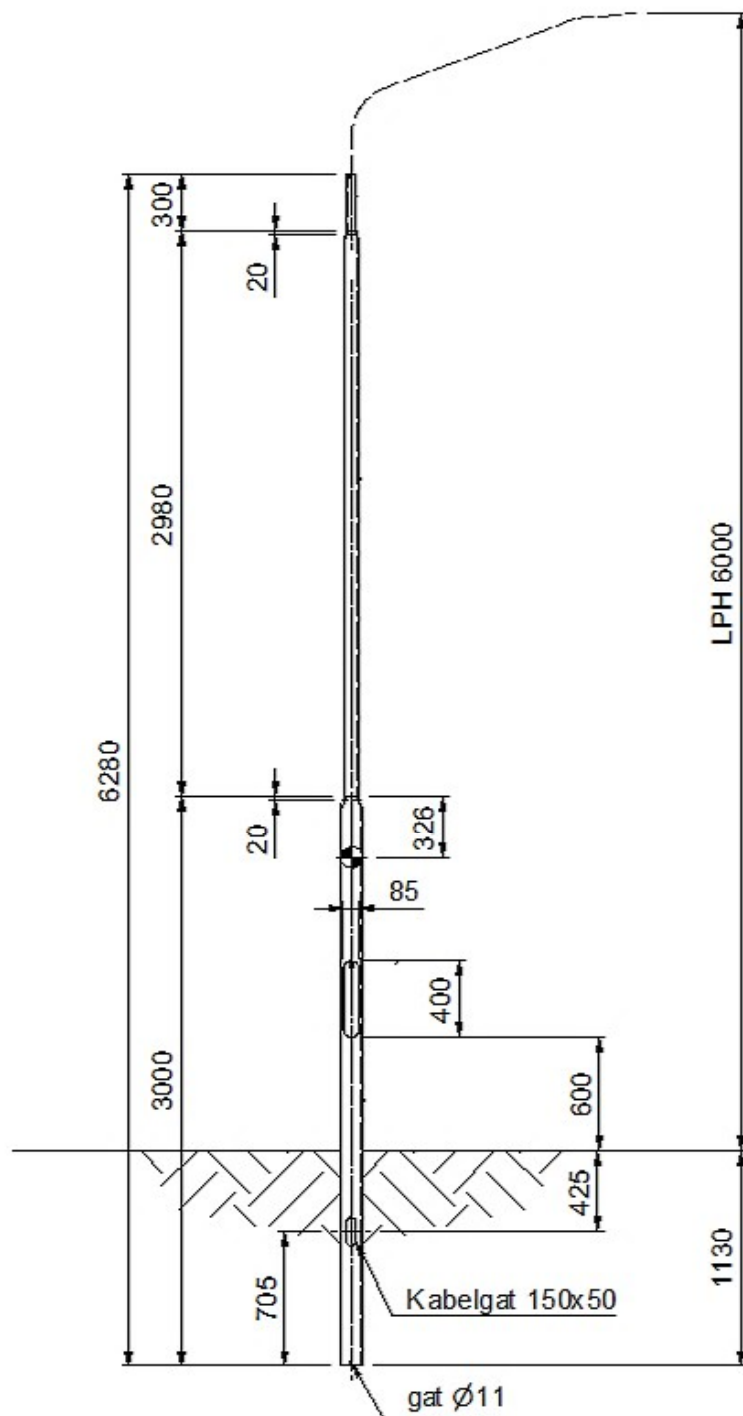


46.6 kg

Te zijz anders aangegeven op tekening geldende volgende standaarden met betrekking tot:					
TOELERATIES Lichtmasten: NEN-EN 40-2, Overige masten: NEN-EN 1090-2, Algemeen: NEN-EN ISO 13920 - Klasse CIG					
VOORBEHAUDELINGSGRAD Product geschikt voor thermisch verzinken: NEN-EN ISO 8501 - Klasse P1					
UITVOERINGSKLASSE Lichtmasten: NEN-EN 40-5 - Geen klasse, Overige masten: NEN-EN 1090 - Klasse EXC 2					
Kwaliteitsniveau: NEN-EN ISO 5817 Klasse C					
		Omschrijving: CVL 6.0 PTU48-GST114			
		Project/Memo:		Doc.nr.: 6210123005.dwg	
Getekend: 11-Nov-19		Status: Voor productie		Art.nr.: 6210123005.iam	
Tekenaar: HPE		Project:		Specificatie nummer:	Rev:
				1 : 30	A3
				6210123005	B

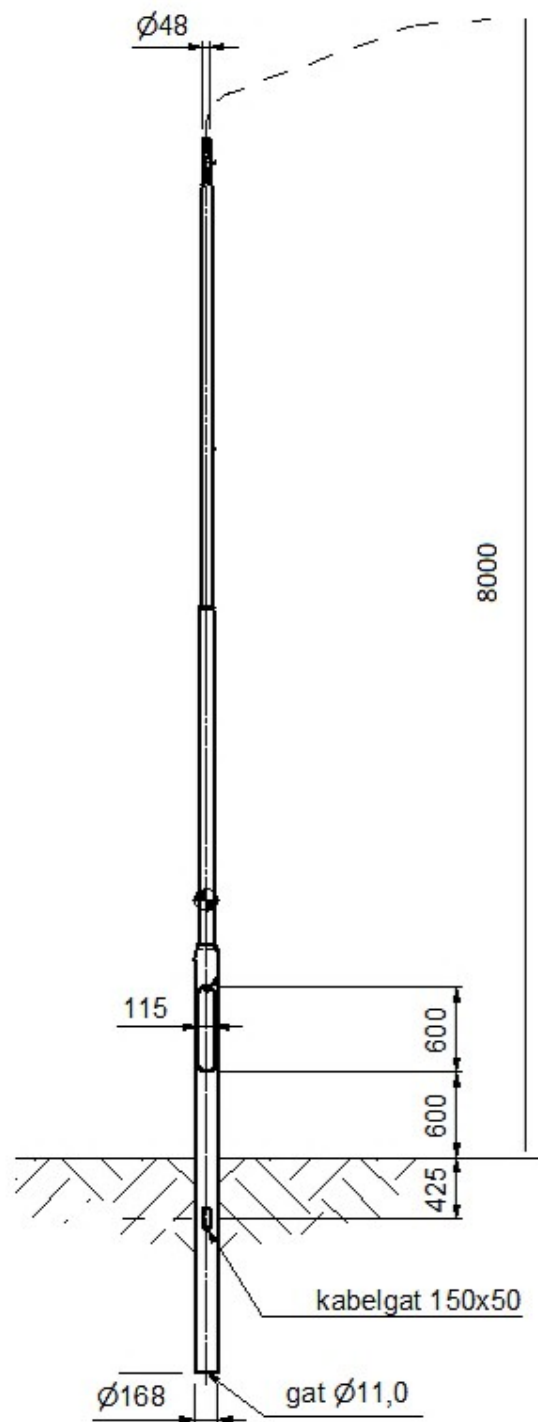


100,6 kg
m2

Tenzij anders aangegeven op tekening gelden de volgende standaarden met betrekking tot:					
TOLERANTIES Lichtmasten: NEN-EN 40-2, Overige masten: NEN-EN 1090-2, Algemeen: NEN-EN ISO 13920 - klasse C/G					
VOORBEHANDELINGSGRAAD Producten geschikt voor thermisch verzinken : NEN-EN ISO 8501 - klasse P1					
UITVOERING SKLASSE Lichtmasten: NEN-EN 40-5 - Geen klasse, Overige masten: NEN-EN 1090 - klasse EXC 2					
Kwaliteitsniveau LASEN: NEN-EN ISO 5817 klasse C					
		Omschrijving: CVL 8.0 PTU48-GST168			
		Project/Memo:		Doc.nr.: E000007501.dwg	
Getekend: 11/02/2021		Status: Voor productie		Art.nr.: 6210123009.iam	
Tekenaar: BVO		Projectie: 		Specificatie nummer: 6210123009	Rev.: C
		Schaal: 1 : 40		Formaat: A3	

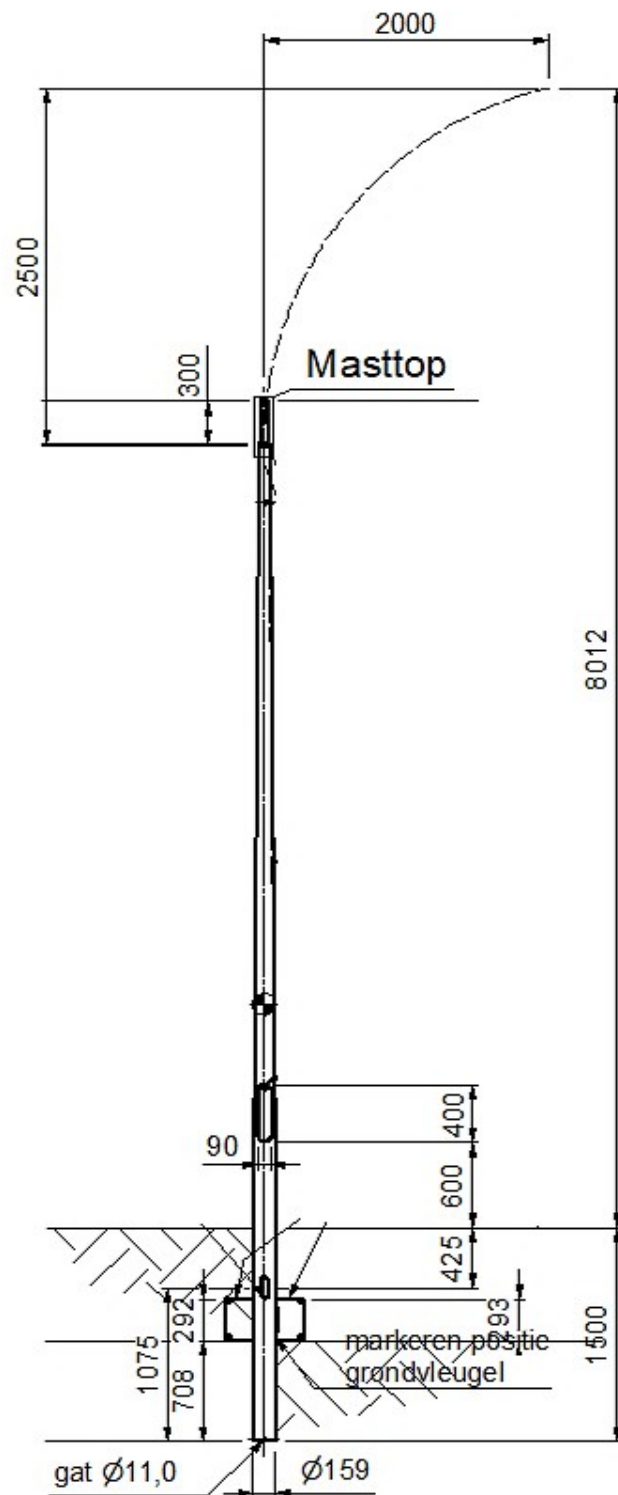


KG 91,5 kg
3,07 m²

Tenzij anders aangegeven op tekening gelden de volgende standaarden met betrekking tot:					
TOLERANTIES Lichtmasten: NEN-EN 40-2, Overige masten: NEN-EN 1090-2, Algemeen: NEN-EN ISO 13920 - klasse C/G					
VOORBEHANDELINGS GRAAD Producten geschikt voor thermisch verzinken : NEN-EN ISO 8501 - klasse P1					
UITVOERING SKLASSE Lichtmasten: NEN-EN 40-5 - Geen klasse, Overige masten: NEN-EN 1090-2 - klasse EXC 2					
Kwaliteitsniveau LASSEN: NEN-EN ISO 5817 Klasse C					
 VDL MAST SOLUTIONS		Omschrijving: CCOL 8.0 PTU60-GST159			
		Project/Memo:		Docnr.: E000025896.dwg	
				Art.nr.: E000025894.iam	
Getekend: 2-3-2022	Status: Voor goedkeuring	Schaal:	Formaat	Specificatie nummer:	Rev.:
Tekenaar: BVO	Projectie: 	1 : 40	A3	6218305894	A

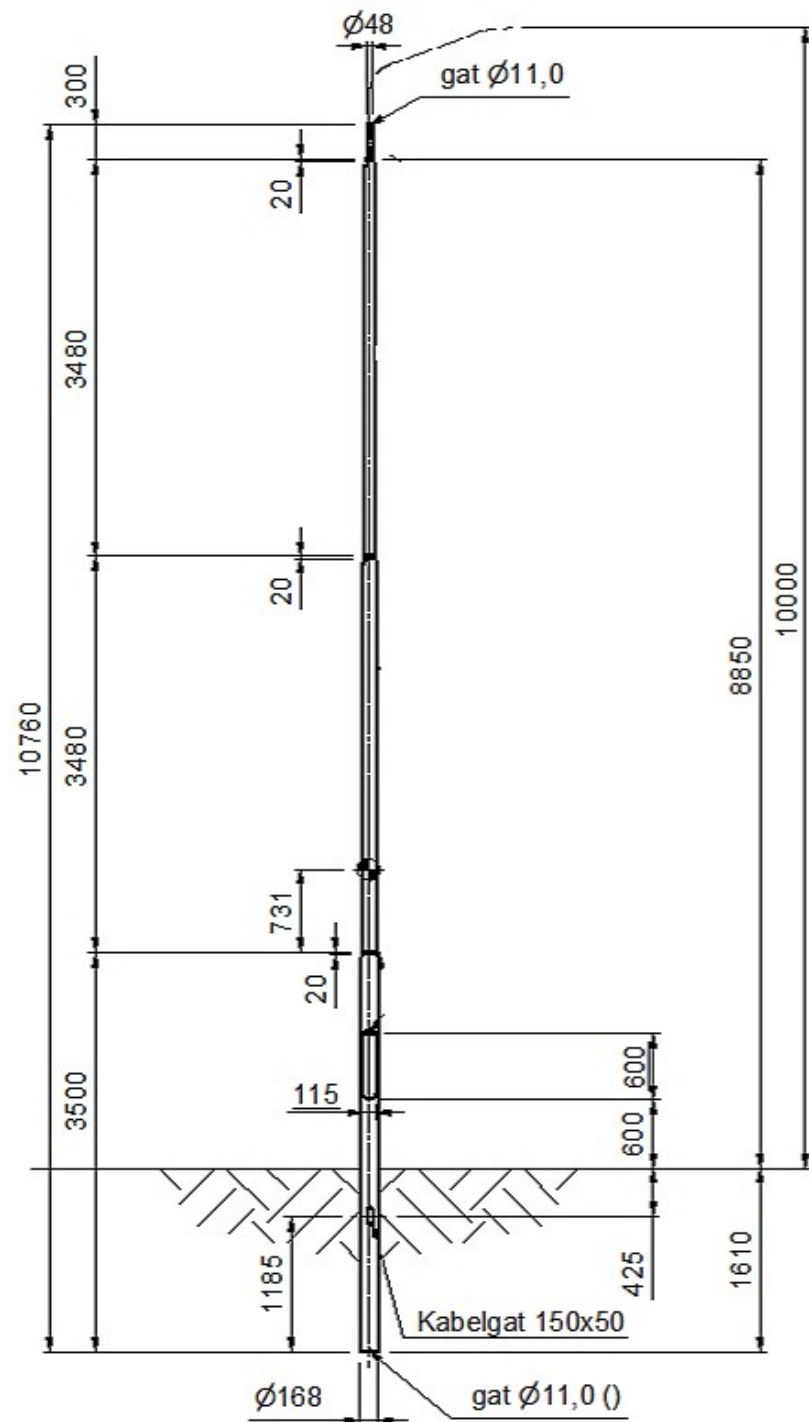


128,9 kg
4.15 m²

Tenzij anders aangegeven op tekening gelden de volgende standaarden met betrekking tot:					
TOLERANTIES Lichtmasten: NEN-EN 40-2, Overige masten: NEN-EN 1090-2, Algemeen: NEN-EN ISO 13920 - klasse CIG					
VOORBEHANDELINGSGRAAD Producten geschikt voor thermisch verzinken : NEN-EN ISO 8501 - klasse P1					
UITVOERING SKLASSE Lichtmasten: NEN-EN 40-5 - Geen klasse, Overige masten: NEN-EN 1090-2 - klasse EXC 2					
Kwaliteitsniveau LASSEN: NEN-EN ISO 5817 klasse C					
 VDL MAST SOLUTIONS		Omschrijving: CVL 10.0 PTU48-GST168			
		Project/Memo:		Doc.nr.: 6210123007.dwg	
				Art.nr.: 6210123007.iam	
Getekend: 21-2-2022		Status: Voor productie		Schaal:	Formaat:
Tekenaar: BVO		Projectie: 		1 : 50	A3
				Specificatie nummer:	
				6210123007	
				Rev.: C	

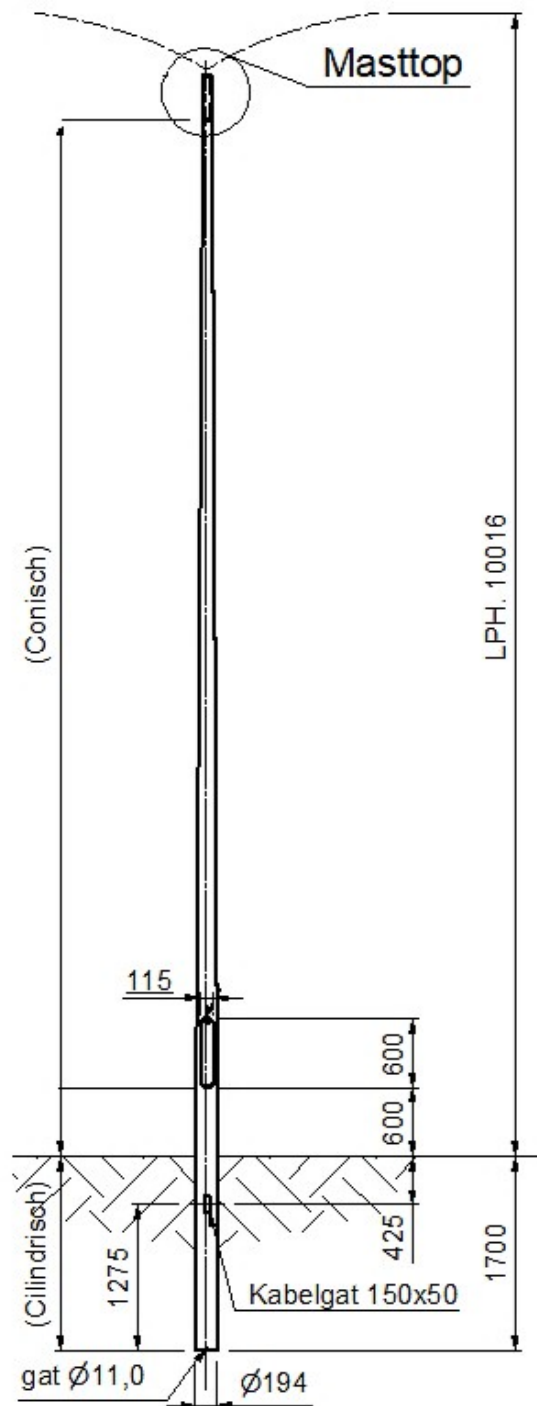


Detail Masttop (1 : 10)



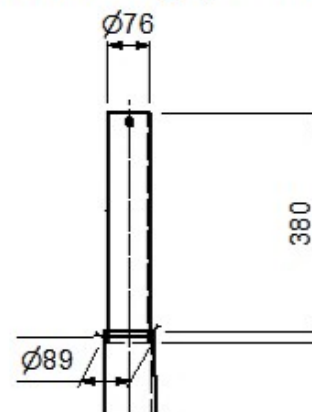


161,1 kg
5,19 m²

Tenzij anders aangegeven op tekening gelden de volgende standaarden met betrekking tot:					
TOLERANTIES Lichtmasten: NEN-EN 40-2, Overige masten: NEN-EN 1090-2, Algemeen: NEN-EN ISO 13920 - klasse C/G					
VOORBEHANDELINGSGRAAD Producten geschikt voor thermisch verzinken : NEN-EN ISO 8501 - klasse P1					
UITVOERING SKLASSE Lichtmasten: NEN-EN 40-5 - Geen klasse, Overige masten: NEN-EN 1090 - klasse EXC 2					
Kwaliteitsniveau LASEN: NEN-EN ISO 5817 Klasse C					
		Omschrijving: CCOL 10.0 PTU76-GST194			
		Project/Memo:		Doc.nr.: E 000032401.dwg	
Getekend: 21-4-2021		Status: Voor productie		Art.nr.: E 000032402.iam	
Tekenaar: RLI		Projectie: 		Specificatie nummer: 6216392402	
		Schaal: 1 : 50		Formaat: A3	Rev.: B

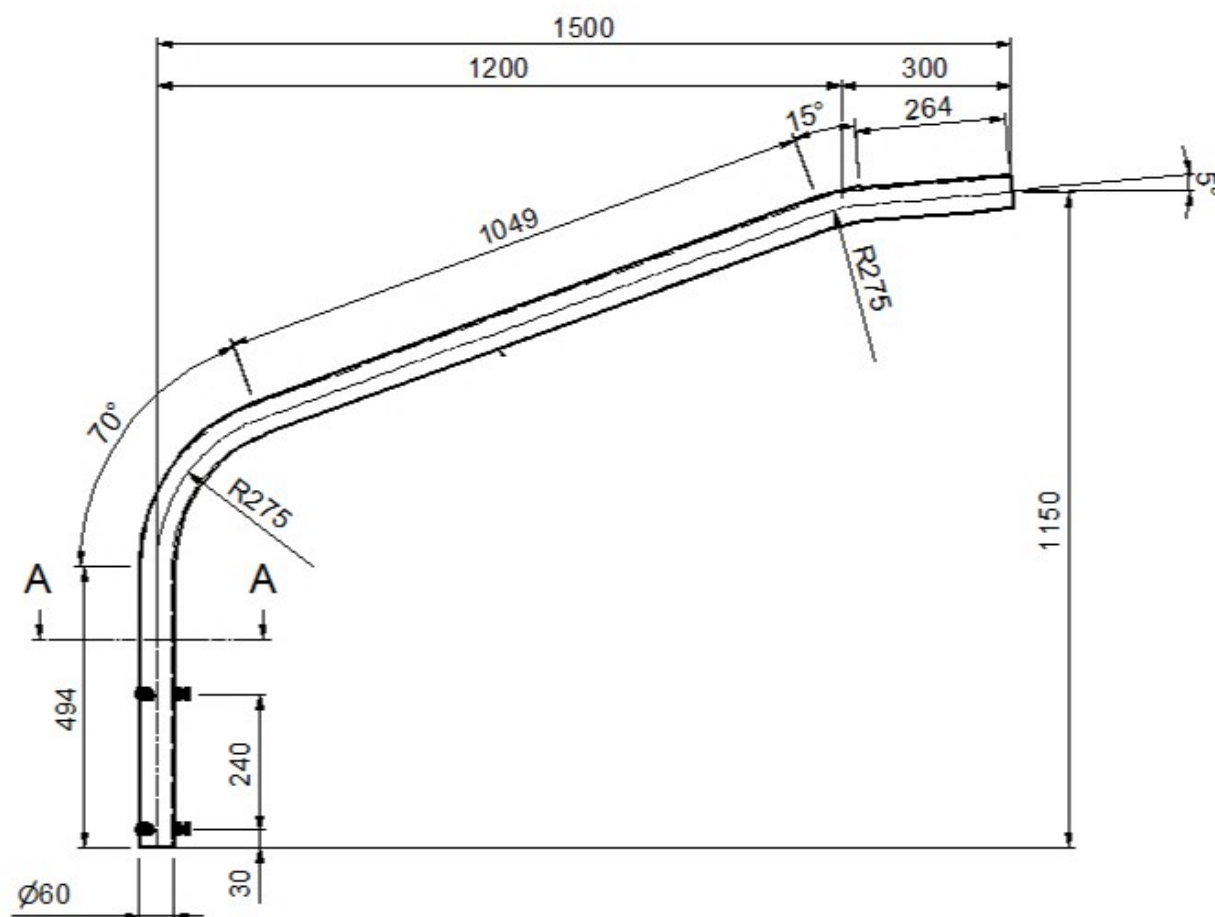

Doorsnede A-A (1:5)

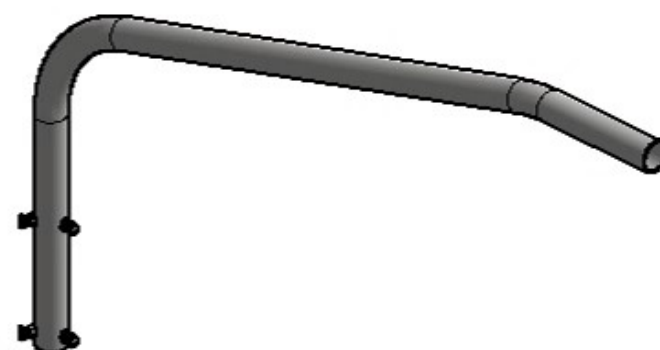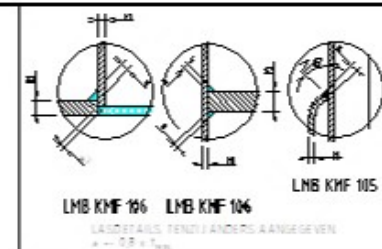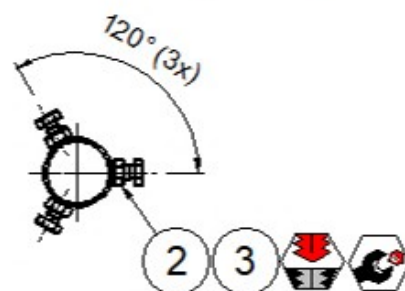


KG 9,6 kg
0,43 m²

Tenzij anders aangegeven op tekening gelden de volgende standaarden met betrekking tot:					
TOLERANTIES Lichtmasten: NEN-EN 40-2, Overige masten: NEN-EN 1090-2, Algemeen: NEN-EN ISO 13920 - klasse CIG					
VOORBEHANDELINGSGRAAD Producten geschikt voor thermisch verzinken: NEN-EN ISO 8501 - klasse P1					
UITVOERING SKLASSE Lichtmasten: NEN-EN 40-5 - Geen klasse, Overige masten: NEN-EN 1090 - klasse EXC 2					
Kwaliteitsniveau LASEN: NEN-EN ISO 5817 klasse C					
 VDL Mast Solutions		Omschrijving: EU 1.15 60 1500/20/5-PTU48			
		Project/Memo:		Doc.nr.: 6270063002.dwg	
Getekend: 12/05/2020		Status: Voor productie		Art.nr.: 6270063002.iam	
Tekenaar: HPE				Schaal: 1:10	Formaat: A3
				Specificatie nummer: 6270063002	
				Rev.: C	





Tenzij anders aangegeven op tekening gelden de volgende standaarden met betrekking tot					
TOLERANTIES Lichmasten: NEN-EN 40-2, Overige masten: NEN-EN 1090-2, Algemeen: NEN-EN ISO 13920 - klasse C/G					
VOORBEHAUDELINGSGRAAD Producten geschikt voor thermisch verzinken : NEN-EN ISO 8501 - klasse P1					
UITVOERING SKLASSE Lichmasten: NEN-EN 40-5 - Geen klasse, Overige masten: NEN-EN 1090 - klasse EXC 2					
Kwaliteitsniveau LA \$SEN: NEN-EN ISO 5817 klasse C					
		Omschrijving: DU 1.15 60 1500/20/5-PTU48			
		Project/Memo: Gemeente Oss		Doc.nr.: 6270063003.dwg Art.nr.: 6270063003.iam	
Getekend: 15/01/2021		Status: Voor productie		Schaal: 1 : 15	Formaat A3
Tekenaar: RLI		Projectie: 		Specificatie nummer: 6270063003	
				Rev.: D	

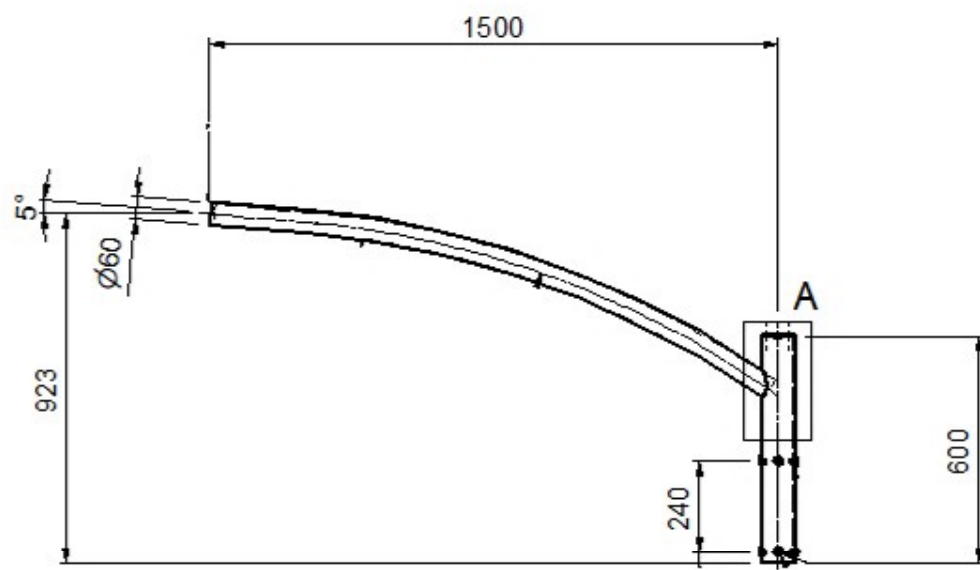

 10,7 kg
 0,47 m²




Tenzij anders aangegeven op tekening gelden de volgende standaarden met betrekking tot:					
TOLERANTIES Lichtmasten: NEN-EN 40-2, Overige masten: NEN-EN 1090-2, Algemeen: NEN-EN ISO 13920 - klasse C/G					
VOORBEHANDELINGSGRAAD Producten geschikt voor thermisch verzinken : NEN-EN ISO 8501 - klasse P1					
UITVOERING SKLASSE Lichtmasten: NEN-EN 40-5 - Geen klasse, Overige masten: NEN-EN 1090 - klasse EXC 2					
Kwaliteitsniveau LA: NEN-EN ISO 5817 Klasse C					
		Omschrijving: EUO 0.92 60 1500/5-PTU76			
		Project/Memo:		Doc.nr.: 6216393005.dwg	
Getekend: 03/02/2021		Status: Voor productie		Art.nr.: 6216393005.iam	
Tekenaar: RLI		Project: 		Specificatie nummer: 6216393005	Rev.: H
		Schaal: 1 : 15		Formaat: A3	

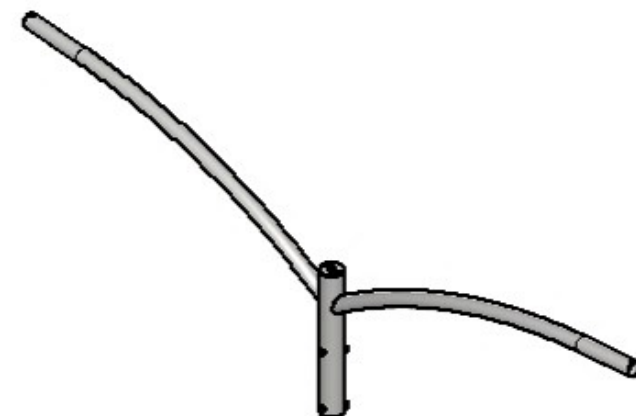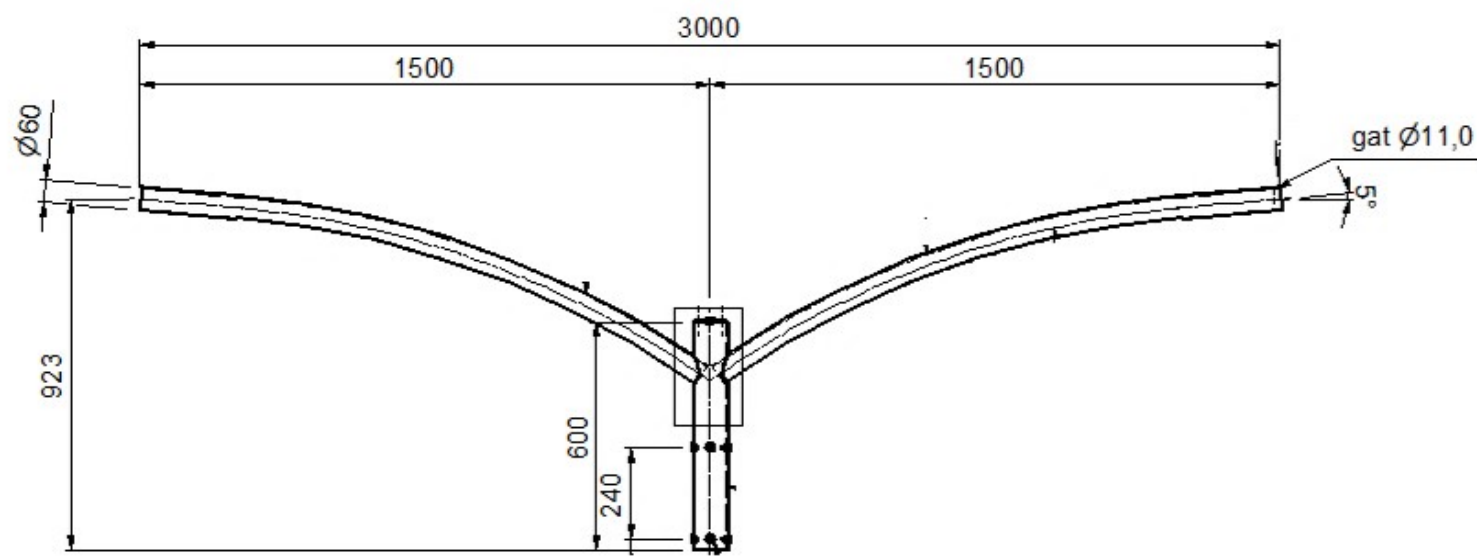

17,3 kg
0,76 m²

Tenzij anders aangegeven op tekening gelden de volgende standaarden met betrekking tot:					
TOLERANTIES Lichtmasten: NEN-EN 40-2, Overige masten: NEN-EN 1090-2, Algemeen: NEN-EN ISO 13920 - klasse CIG					
VOORBEHANDELINGSGRAAD Producten geschikt voor thermisch verzinken : NEN-EN ISO 8501 - klasse P1					
UITVOERING SKLASSE Lichtmasten: NEN-EN 40-5 - Geen klasse, Overige masten: NEN-EN 1090 - klasse EXC 2					
Kwaliteitsniveau LASEN: NEN-EN ISO 5817 Klasse C					
		Omschrijving: DUO 0.92 60 1500/5-PTU76			
		Project/Memo:		Doc.nr.: 6216393002.dwg	
Getekend: 17/11/2020		Status: Voor productie		Art.nr.: 6216393002.iam	
Tekenaar: RLI		Projectie: 		Specificatie nummer:	Rev.:
		Schaal: 1 : 15		Formaat: A3	6216393002 K

Detail B (1 : 5)

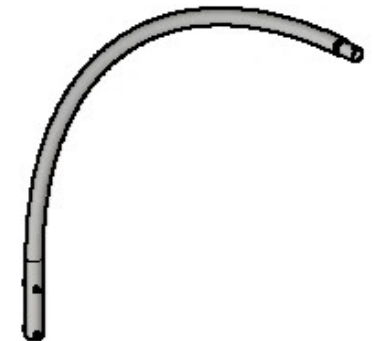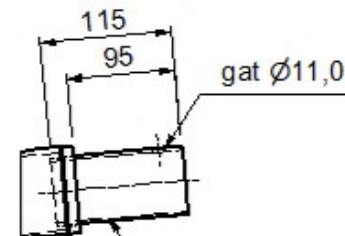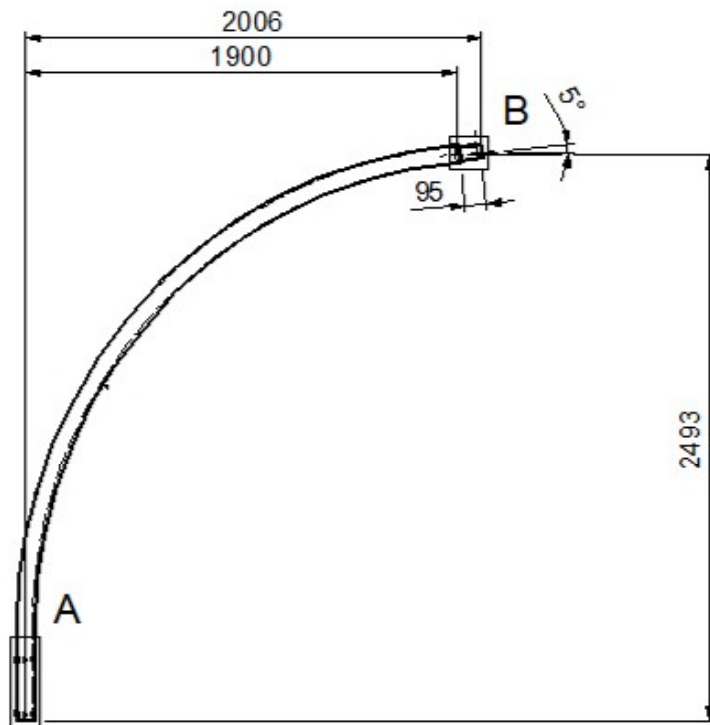

26,3 kg
0,88 m²

Tenzij anders aangegeven op tekening gelden de volgende standaarden met betrekking tot:					
TOLERANTIES Lichtmasten: NEN-EN 40-2, Overige masten: NEN-EN 1090-2, Algemeen: NEN-EN ISO 13920 - klasse C/G					
VOORBEHANDELINGSGRAAD Producten geschikt voor thermisch verzinken : NEN-EN ISO 8501 - klasse P1					
UITVOERING SKLA \$ SE Lichtmasten: NEN-EN 40-5 - Geen klasse, Overige masten: NEN-EN 1090-2 - klasse EXC 2					
Kwaliteitsniveau LA \$ SEN: NEN-EN ISO 5817 klasse C					
 VDL MAST SOLUTIONS		Omschrijving: EU 2.5 76/60 2000/5-PTU60			
		Project/Memo:		Doc.nr.: 6218303004.dwg	
				Art.nr.: 6218303004.iam	
Getekend: 2-3-2022	Status: Voor goedkeuring	Schaal:	Formaat:	Specificatie nummer:	Rev.:
Tekenaar: BVO	Projectie: 	1 : 25	A3	6218303004	F