






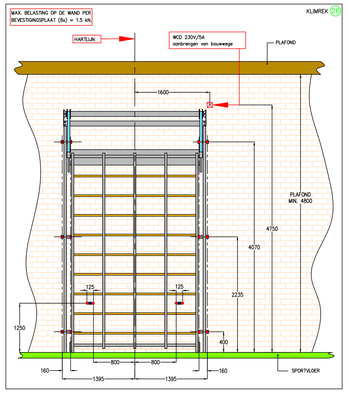


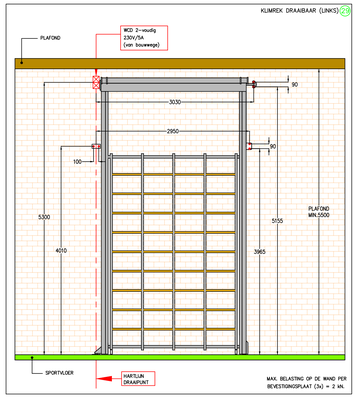


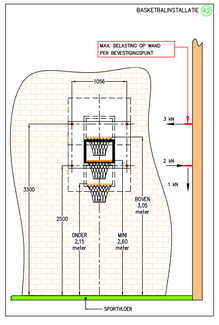


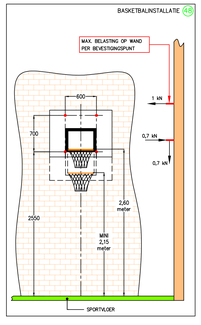


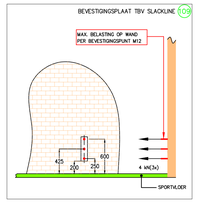


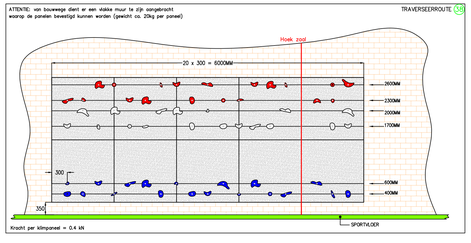


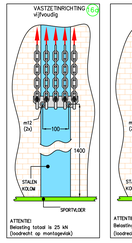


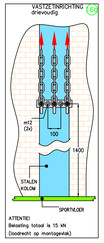


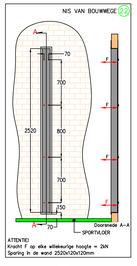


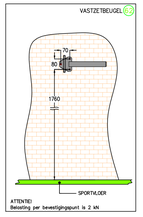


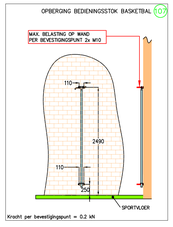


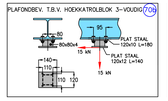

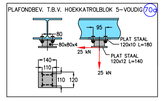


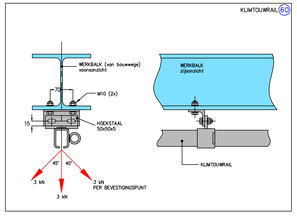

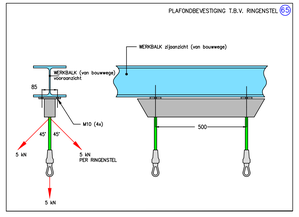

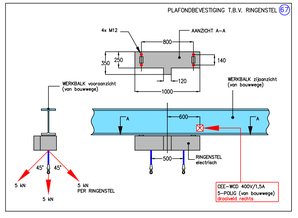

Aanduiding	Zaal 1	Zaal 2	Omschrijving
00	1	–	VLOERPLAAT
01	5	–	REKSTOKGRONDBUS, INSTEEK
05	4	4	VOLLEYBALGRONDBUS
09	4	–	VLOERPLAAT T.B.V. KLIMREK
11	14	–	BEVESTIGINGSHAAK, DRAAIBAAR
16a	–	1	VASTZETINRICHTING UNIGYM 5–VOUDIG
16b	1	–	VASTZETINRICHTING UNIGYM 2–VOUDIG
22	3	3	INBOUWNIS T.B.V. VOLLEYBALWANDPROFIEL
26	1	–	KLIMREK, SUPER ELECTRIC, 4–VAKS
29	1	–	KLIMREK DRAAIBAAR, UPSIDE DOWN, LINKS
38	1	–	TRAVERSEER ROUTE (6MTR)
42	2	2	BASKETBALINST. 90x120/100 OPHIJSBAAR (3–standen)
48	–	4	BASKETBALINST. 90x120/15 VERTICAAL VERSTELBAAR (215/260 stand)
60	1	1	KLIMTOUWINSTALLATIE RRB
62	1	1	VASTZETBEUGEL T.B.V. KLIMTOUW
65	3	5	RINGENSTEL, UNIGYM HANDBEDIEND
67	2	–	RINGENSTEL, UNIGYM ELECTRISCH
70a	–	1	HOEKKATROL 5–VOUDIG
70b	1	–	HOEKKATROL 3–VOUDIG
107	1	1	OPBERGING BEDIENINGSSTOK BASKETBAL (in toestellenberging)
109	1	–	SLACKLINE

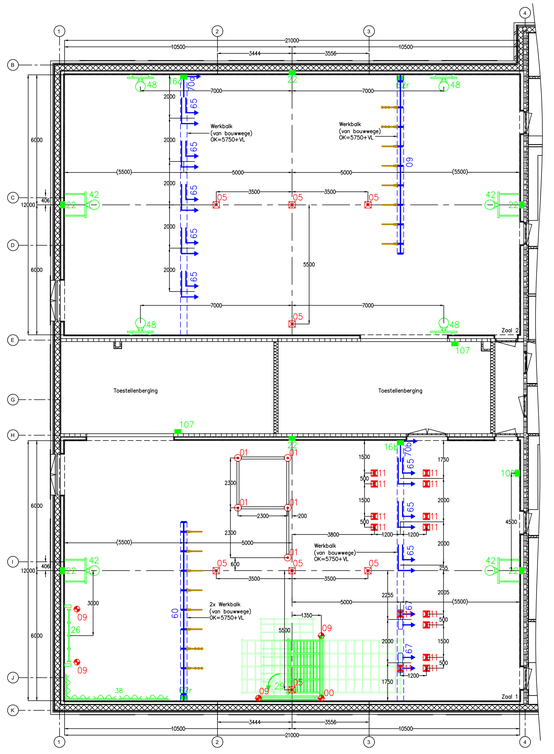

BELANGRIJKE AANDACHTSPUNTEN:
- Voor het uitvoeren van de werkzaamheden door Bosan dient de werkvloer bezemschoon en obstakelvrij te zijn.
- Alle sparingen dienen een correcte maatvoering te hebben en schoon te zijn.
- Levering, storting en afwerking van het beton t.b.v. sparringen is voor rekening van de aannemer.
- De bouwkundige constructie van het gebouw dient te voldoen aan de eisen zoals vermeld in de bijgevoegde detailtekeningen.
- Alle opgegeven krachten zijn rekenkrachten waarin een veiligheidsfactor van 3 is aangehouden volgens NEN-EN 913 (dynamische factor 2.5 x veiligheidsfactor 1.2)
- Tenzij anders overeengekomen, dienen de sportinstallaties van Bosan rechtstreeks gemonteerd te kunnen worden aan vloer, wand en werkbalken. Waarbij de definitie wand, de wand is welke zichtbaar is op zaalniveau. In geval van voorzetwand zal de constructie uitgevuld dienen te worden tot direct achter de topplaat (max. 18mm)
- Indien er tijdens montage geen mogelijkheid is om een contramoer te plaatsen in de staalconstructie, zal de wanddikte ter plaatse van de bevestiging minimaal 10mm dienen te zijn (evt. plaatselijk opgelast)
- Indien bij de uitvoering van de werkzaamheden blijkt dat er afwijkingen zijn t.o.v. de hierboven vermelde aandachtspunten, zijn wij gerechtigd de extra hieruit voortvloeiende kosten in rekening te brengen bij de opdrachtgever.
- Met de term "van bouwwege" wordt bedoeld, door de aannemer cq. in opdracht van de aannemer te voorzien en indien van toepassing door de constructeur te bepalen.

WERKPLANNING BOSAN :
Afspraken m.b.t. het tijdstip van montage dienen uiterlijk 15 werkdagen van tevoren te worden gemaakt en voor akkoord schriftelijk door Bosan te worden bevestigd.

Tijdstip eerste montage door Bosan:
Vóór het aanbrengen van de sportvloer en het plafond moeten de grondbussen gesteld en aangestort worden in de volgens door onze tekening aangegeven sparingen.
Hulpstaal moet aan de werkbalken en in de wanden aangebracht worden verder dienen alle montagewerkzaamheden t.b.v. de sportinstallaties te zijn uitgevoerd.

Tijdstip afmontage door Bosan:
Na het aanbrengen van de sportvloer vindt afmontage van de sportinstallaties plaats (o.a. deksels uitfrezen, netten passend maken,klimrek monteren etc.)

Kleur	Omschrijving
Rood	Vloervoorzieningen
Groen	Wandvoorzieningen
Blauw	Plafondvoorzieningen
Paars	Alleen bouwkundig
Zwart	Verplaatsbare toestellen

Versie	Datum	Wijziging
		1x Nr 85 verwijderd
		1x Nr 65 toegevoegd
04def	19–05–2025	Details Nrs 16b, 70b, 67 en 62 gewijzigd
		Nrs gewijzigd: 85a in 85, 62 in 62r, 16 in 16a en 16b, 70 in 70a en 70b
		Nrs in: 2x60, 2x65, 1x70b, 1x16b
03	12–03–2025	Nrs uit: 61a en b, 85b, 4x67, 4x11
02	12–02–2025	Nrs 01 verplaatst van zaal 2 naar zaal 1
01	06–02–2025	Nieuwe tekening

PLANINDELING & SPARINGSPLAN

Zaaltype | 2x Gymzaal

Zaanstad

Rietvink

-

Status	: Definitief
Ordernr.	: VO25-1945+1946
Datum	: 19-05-2025
Getekend	: B. Dijkman
Tekeningnr.:	250129/1/04def
Schaal	: 1:100
Afmeting	: 14 x 22 x 5.5 mtr

BOSAN SPORTINSTALLATIES

Bouwkundige tekening : d.d. 24-01-2025

3860 KA 60 - plafondgrid 1de - 2025-01-24-11:51, Kelvink, CON, 45.4+/-1.42° 1e Verdieping (-0)

Metaalstraat 21
7483 PD Haaksbergen
Nederland

Tel.: (+031) 053-5723115
E-mail: info@bosan.nl
Internet: www.bosan.nl

Deze tekening is en blijft eigendom/auteursrecht van BOSAN b.v. en mag zonder voorafgaande toestemming door aan her hand gestelde, geheel noch gedeeltelijk worden gekopieerd of aan derden ter inzage worden gegeven.

papierformaat: A0-A1