


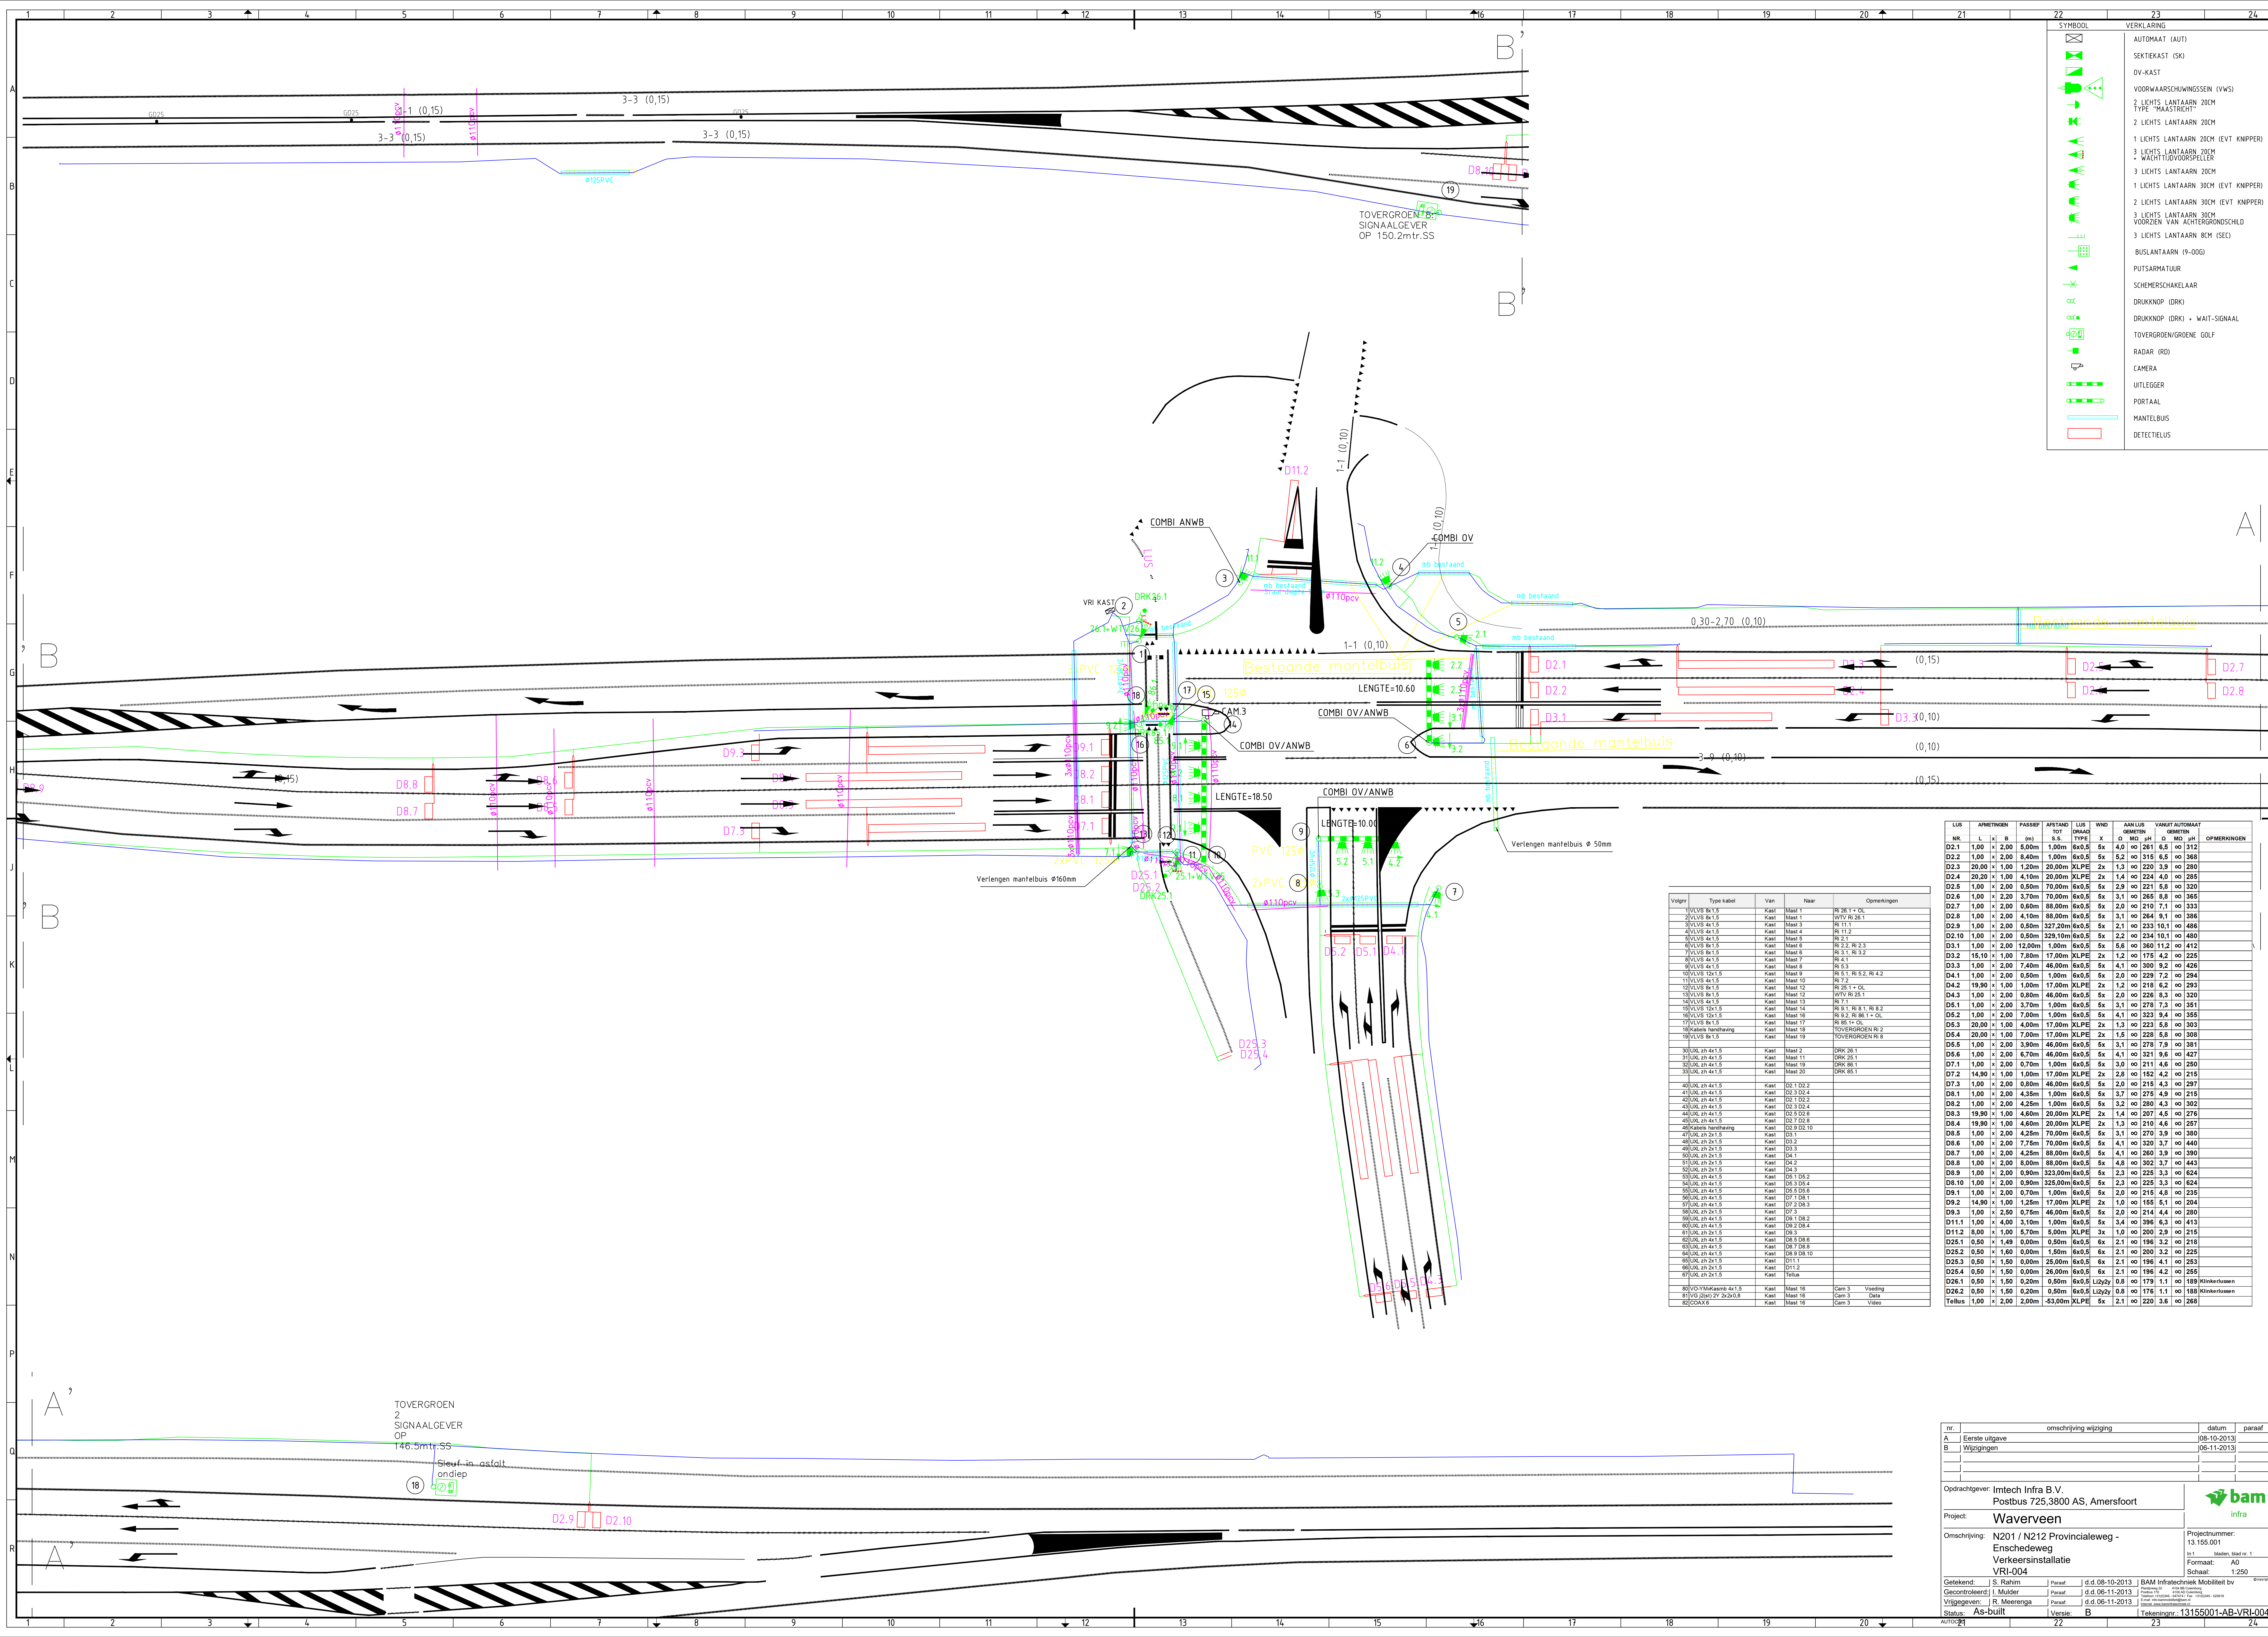

SYMBOL	VERKLARING
	AUTOMAAT (AUT)
	SEKTIEKAST (SK)
	OV-KAST
	VOORWAARSCHUWINGSSEIN (VWS)
	2 LICHTS LANTAARN 20CM TYPE "MAASTRICHT"
	2 LICHTS LANTAARN 20CM
	1 LICHTS LANTAARN 20CM (EVT KNIPPER)
	3 LICHTS LANTAARN 20CM WACHTLIEDVOORSPELLER
	3 LICHTS LANTAARN 30CM
	1 LICHTS LANTAARN 30CM (EVT KNIPPER)
	2 LICHTS LANTAARN 30CM (EVT KNIPPER)
	3 LICHTS LANTAARN 30CM VOORDEEN VAN ACHTERGRONDSCHILD
	3 LICHTS LANTAARN 8CM (SEC)
	BUSLANTAARN (9-DOG)
	PUTSARMATUUR
	SCHEMERSCHAKELAAR
	DRUKKNOP (DRK)
	DRUKKNOP (DRK) + WAIT-SIGNAAL
	TOVERGROEN/GROENE GOLF
	RADAR (RD)
	CAMERA
	UITLEGGER
	PORTAAL
	MANTELBUIS
	DETECTIELUS

Volgvr	Type kabel	Van	Naar	Opmerkingen
1	VLVS 8x1,5	Kast	Maat 1	RE 26.1 + OL
2	VLVS 8x1,5	Kast	Maat 1	WTV RE 26.1
3	VLVS 4x1,5	Kast	Maat 3	RE 11.1
4	VLVS 4x1,5	Kast	Maat 4	RE 11.2
5	VLVS 4x1,5	Kast	Maat 5	RE 5.1
6	VLVS 8x1,5	Kast	Maat 6	RE 2.2 RE 2.3
7	VLVS 8x1,5	Kast	Maat 6	RE 5.1 RE 3.2
8	VLVS 4x1,5	Kast	Maat 7	RE 4.1
9	VLVS 4x1,5	Kast	Maat 9	RE 5.3
10	VLVS 12x1,5	Kast	Maat 9	RE 5.1 RE 5.2 RE 4.2
11	VLVS 8x1,5	Kast	Maat 10	RE 7.2
12	VLVS 8x1,5	Kast	Maat 12	RE 25.1 + OL
13	VLVS 8x1,5	Kast	Maat 12	WTV RE 25.1
14	VLVS 8x1,5	Kast	Maat 13	RE 7.1
15	VLVS 12x1,5	Kast	Maat 14	RE 9.1 RE 8.1 RE 8.2
16	VLVS 12x1,5	Kast	Maat 16	RE 6.2 RE 8.1 + OL
17	VLVS 8x1,5	Kast	Maat 17	RE 8.1 + OL
18	VLVS 8x1,5	Kast	Maat 18	TOVERGROEN RE 3
19	VLVS 8x1,5	Kast	Maat 19	TOVERGROEN RE 3
LUS	AFMETINGEN	PASSEP	AFSTAND	LUS	WIND	AANLUS	VANUIT	AUTOMAAT	OPMERKINGEN
NR.	L	B	(m)	TYPE	X	D	MO	PH	
D2.1	1.00	2.00	5.00m	1.00m	6x0.5	5x	4.0	261	6.5
D2.2	1.00	2.00	8.40m	1.00m	6x0.5	5x	5.2	210	7.1
D2.3	20.00	1.00	1.20m	20.00m	XLPE	2x	1.3	220	3.9
D2.4	20.20	1.00	4.10m	20.00m	XLPE	2x	1.4	224	4.0
D2.5	1.00	2.00	0.50m	70.00m	6x0.5	5x	2.9	221	5.8
D2.6	1.00	2.20	3.70m	70.00m	6x0.5	5x	3.1	265	8.8
D2.7	1.00	2.00	0.60m	88.00m	6x0.5	5x	2.0	210	7.1
D2.8	1.00	2.00	4.10m	88.00m	6x0.5	5x	3.1	264	9.1
D2.9	1.00	2.00	0.50m	327.20m	6x0.5	5x	2.1	233	10.1
D2.10	1.00	2.00	0.50m	329.10m	6x0.5	5x	2.2	234	10.1
D3.1	1.00	2.00	12.00m	1.00m	6x0.5	5x	5.6	360	11.2
D3.2	15.10	1.00	7.00m	17.00m	XLPE	2x	1.2	175	4.2
D3.3	1.00	2.00	7.40m	46.00m	6x0.5	5x	4.1	300	9.2
