



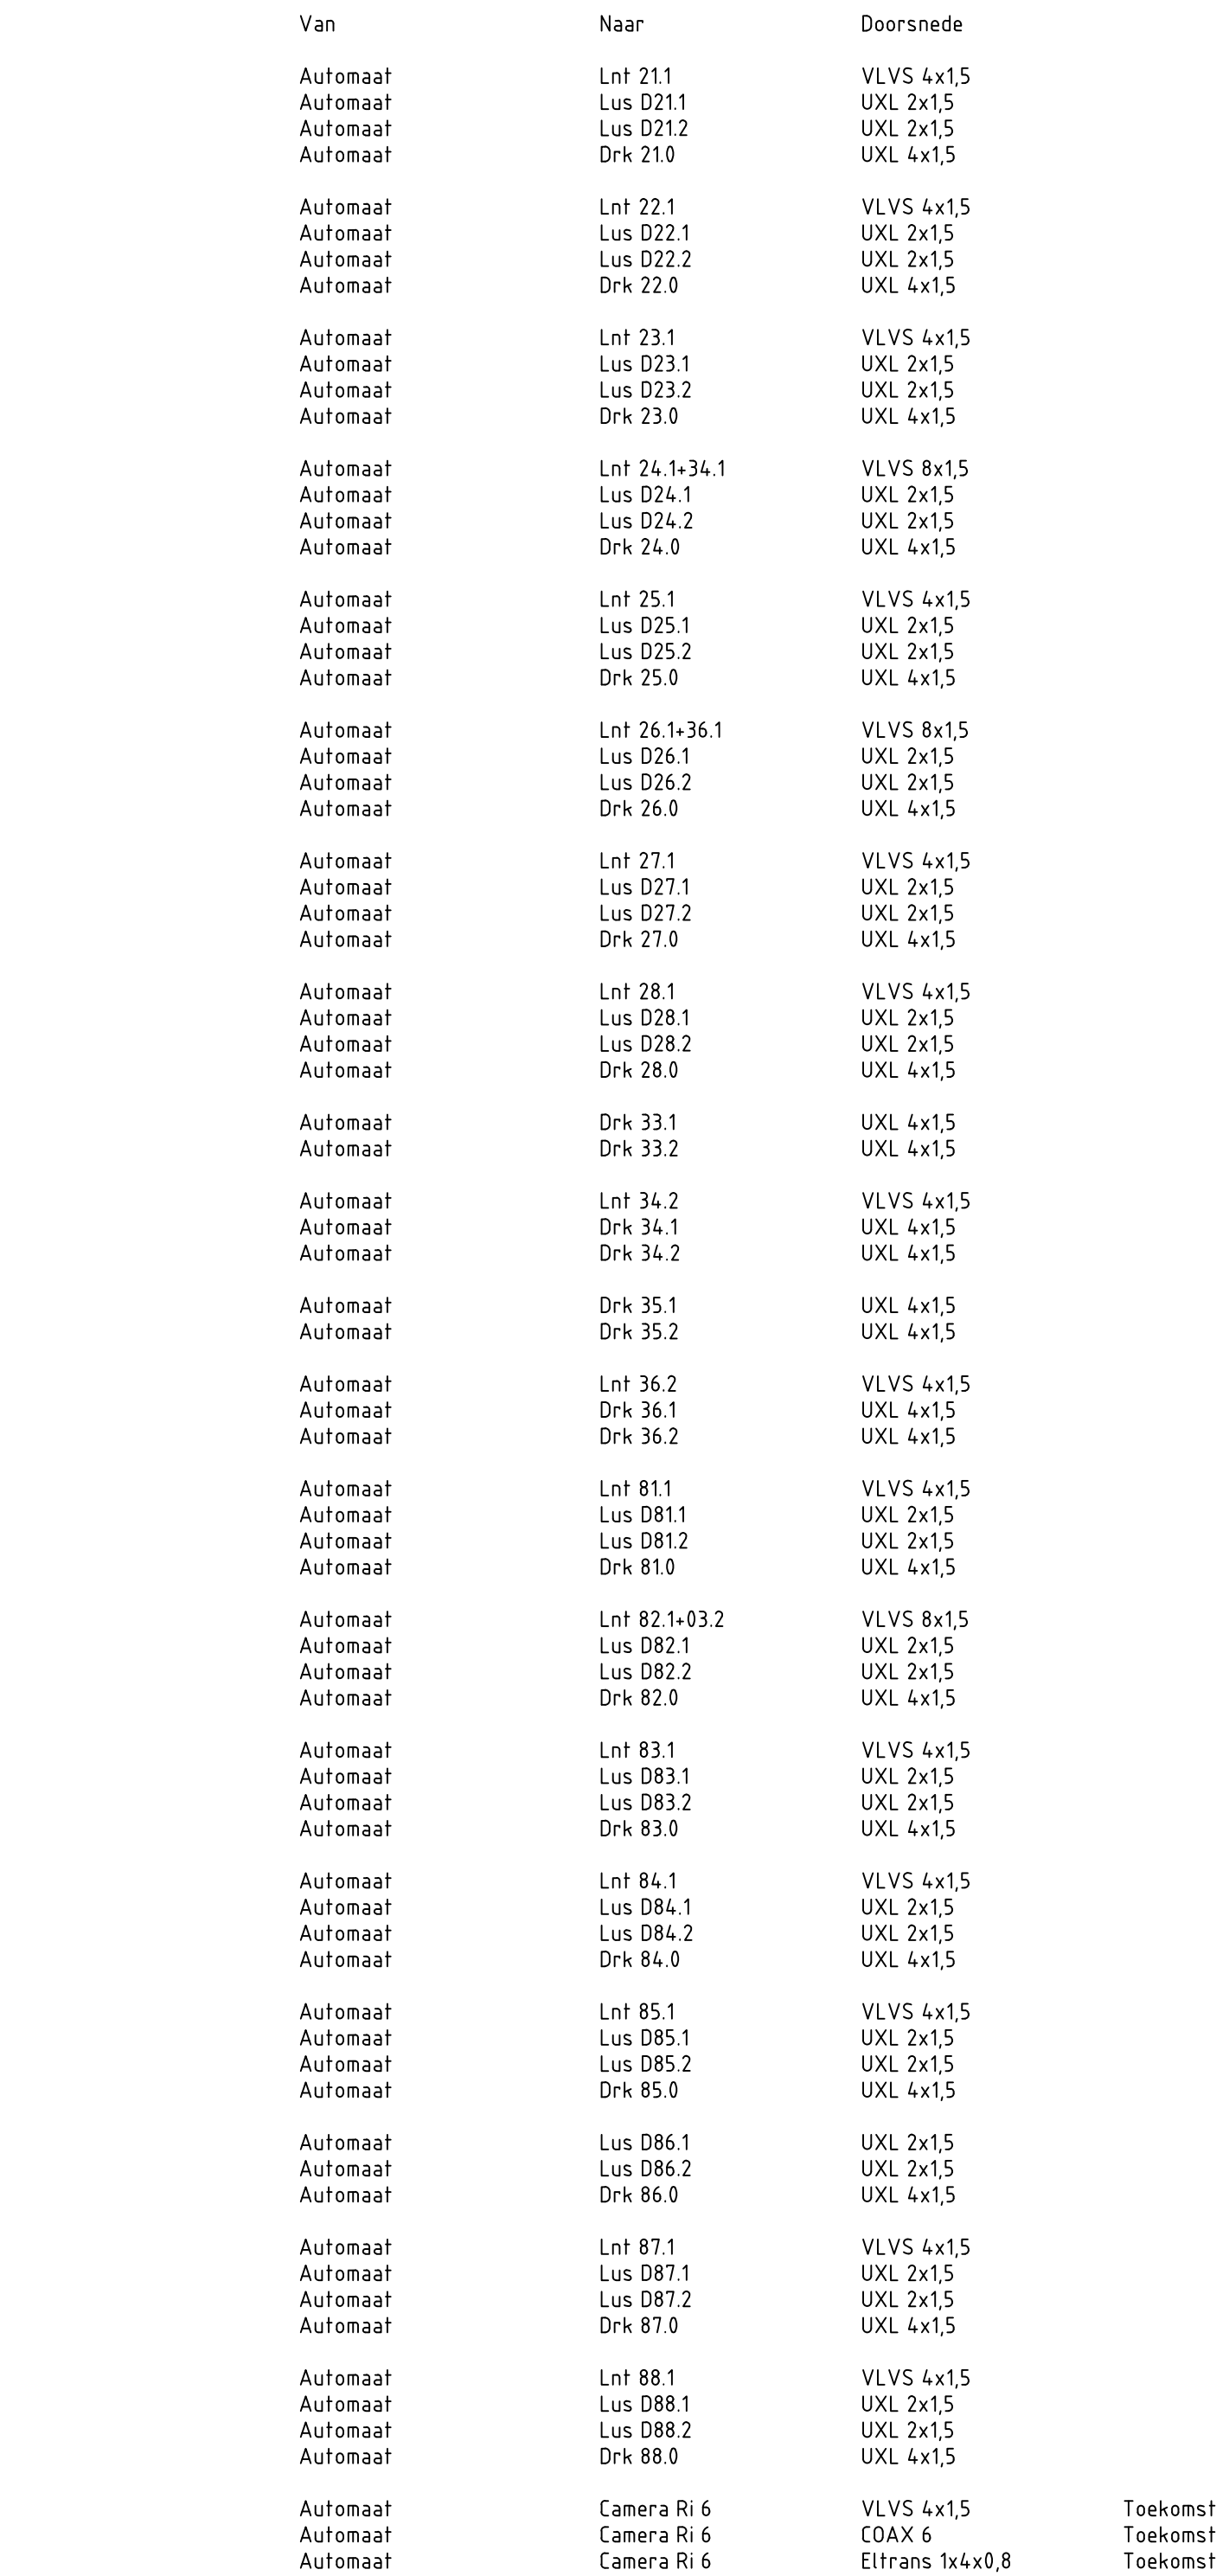

OPMERKING NIET NADER AANGEGEVEN MANTELBUIZEN ZIJN BESTAAND OF DOOR DERDEN AANGEBRACHT
DE VWS OP RI 2 IS OMGEBOUWD NAAR 40volt.
AUTOMAAT VAN PEEK 42V.
DE LANTAARNS ZIJN UITGEVOERD SUPREME 42V LED 2.

[illegible]