


Standaard IVER 2 detectieveld (met juiste vormgeving koplus)

80 km/h (en 60 km/h)

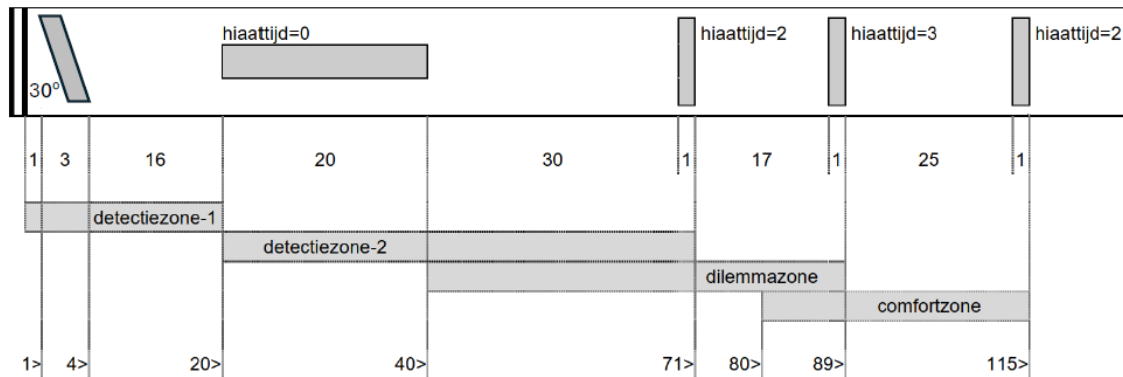


Alle lussen hebben een meld- en een verlengfunctie.

NB: Koplussen onder een hoek van 30 graden:

- Rechtsaf en rechtdoor: rechter punt naar voren
- Linksaf: linker punt naar voren

50 km/h (en 30 km/h)

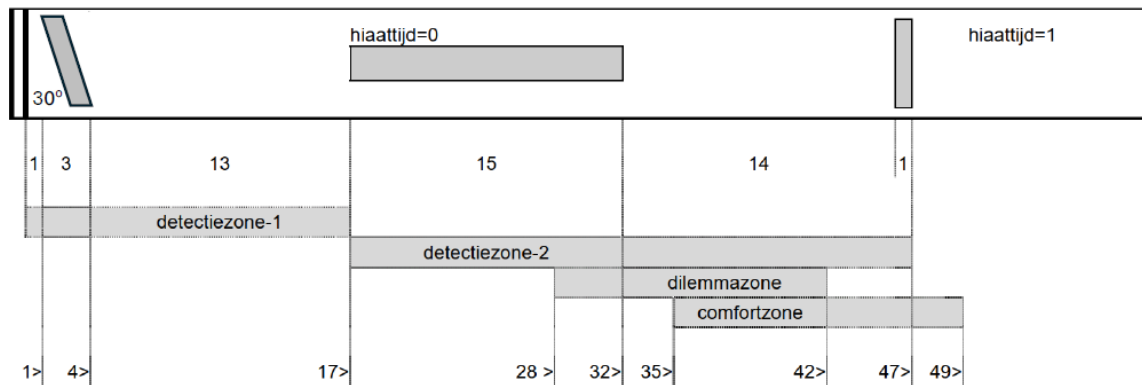

Alle lussen hebben een meld- en een verlengfunctie.

NB: Koplussen onder een hoek van 30 graden:

- Rechtsaf en rechtdoor: rechter punt naar voren
- Linksaf: linker punt naar voren