


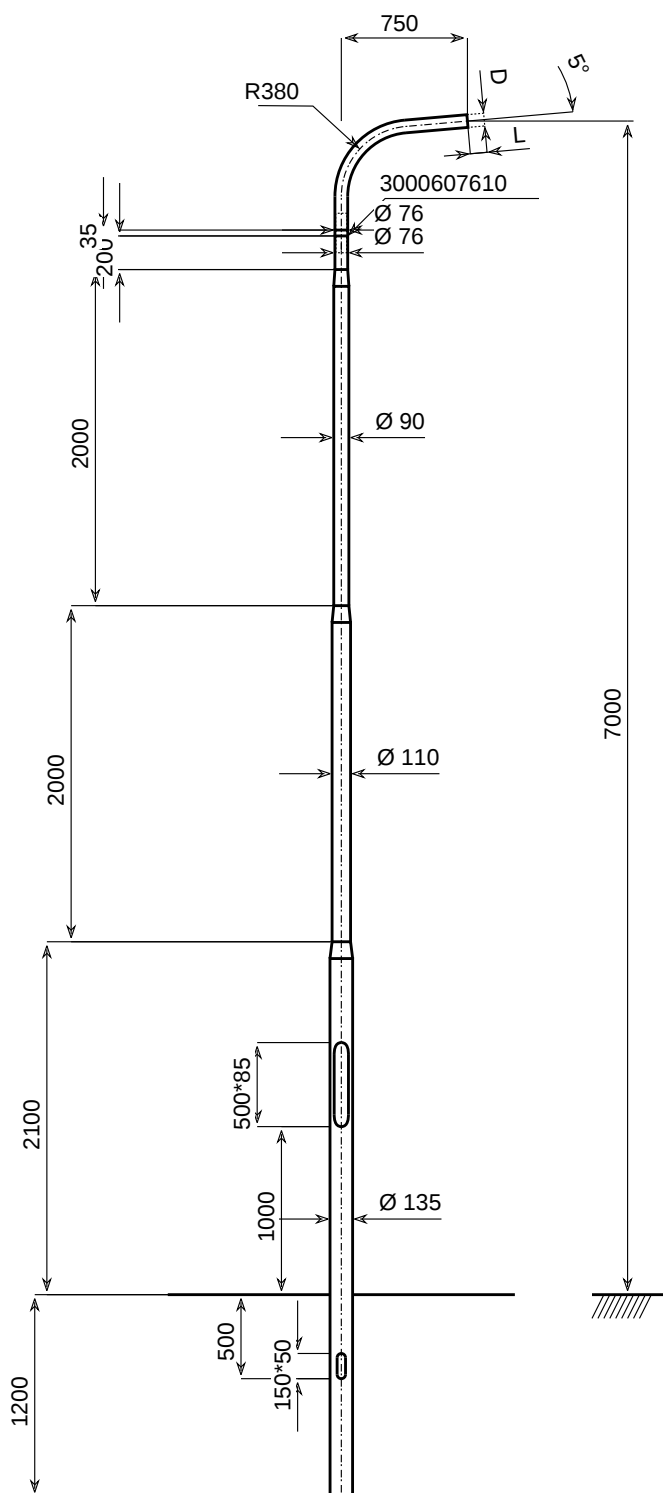

Deel 3		
Deel 2	3267607509	EU 750-05 Top 76-D76
Deel 1	4606313505	Cyl. lower tube 6,30 m

CoG: 3350 mm
Wanddikte: 3,0 mm
Gewicht: 28,3 kg

			OMSCHRIJVING (DESCRIPTION)	MATERIAAL (MATERIAL)			OPMERKING (REMARKS)							
				EN AW-6060 T66			Toleranties op buigradii tussen 0 en +10%							
				Hydro Extrusion Netherlands B.V.			DEZE TEKENING IS EIGENDOM VAN HYDRO EXTRUSION NETHERLANDS B.V. EN MAG ZONDER SCHRIFTELIJKE TOESTEMMING DER EIGENARES NIET WORDEN VERMENIGVULDIGD, NOCH VOOR DERDEN WORDEN GEBRUIKT OF AAN DERDEN TER INZAGE WORDEN VERSTREKT. (THIS DRAWING REMAINS PROPERTY OF HYDRO EXTRUSION NETHERLANDS BV AND MAY WITHOUT THE WRITTEN PERMISSION OF THE OWNER NOT BE MULTIPLIED.BE USED FOR THIRD PARTIES OR BE GIVEN TO THIRD PARTIES FOR PERUSAL.)			SCHAAL (SCALE)		1 : 45	ORG.DAT (SCALE)	15-08-14
			DATUM (DATE)	BENAMING (NAME)						CONSTRUCTEUR (DRAWN BY)		PE	REV.DAT	
				Cyl. lighting column 7,00 m						PARAAF (SIGN)			MUT.DAT 12-07-23	
				TOLERANTIES VOLGENS EN40 TENZIJ ANDERS VERMELD. (TOLERANCES BY EN40 UNLESS SPECIFIED OTHERWISE)		AFMETINGEN IN MM TENZIJ ANDERS VERMELD. (DIMENSIONS IN MM UNLESS SPECIFIED OTHERWISE)		AMERIKAANSE PROJECTIE (AMERICAN PROJECTION)		TEKENINGNUMMER (DRAWINGNUMBER)		LAATSTE REVISIE (LAST REVISION)		
-2	-1	REV. (REV.)								0407013509				