




Pole Products

Variabele gegevens zie orderbevestiging

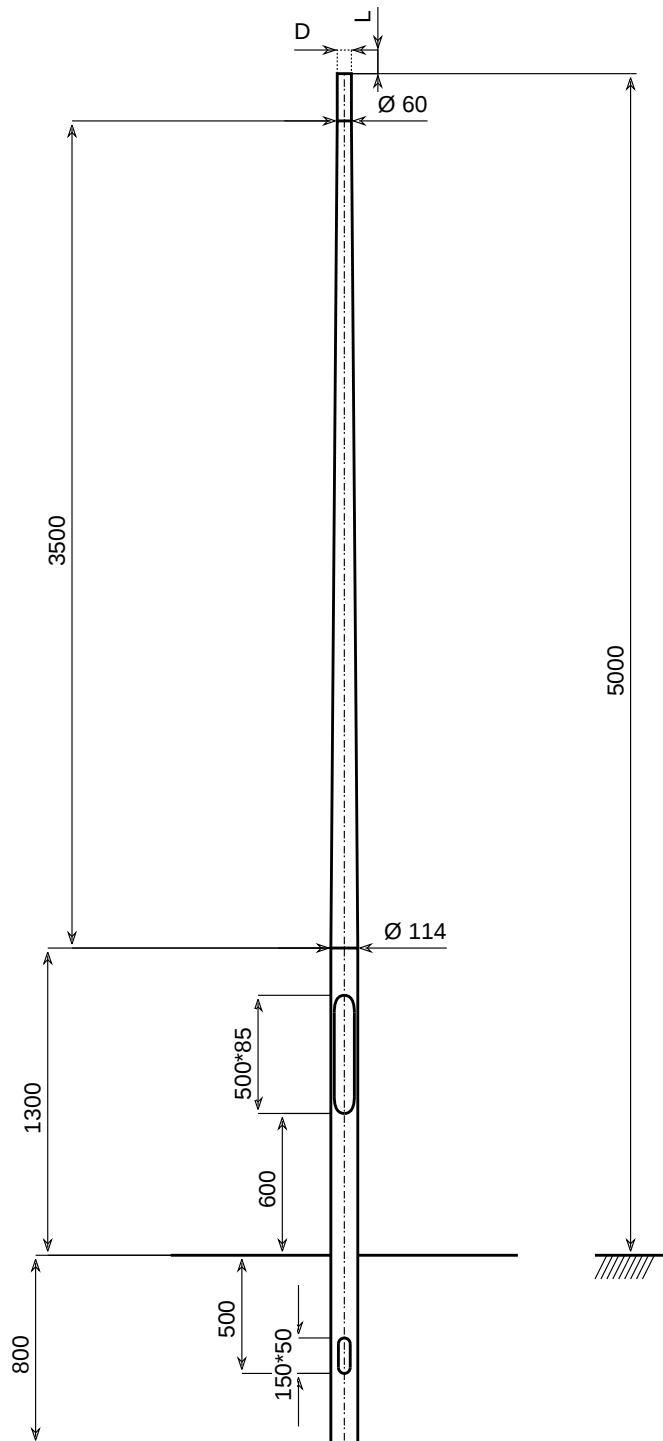

Deel 3		
Deel 2		
Deel 1	1205011460	Con. paaltop 5,00 m

CoG: 2650 mm
Wanddikte: 2.5 mm
Gewicht: 14.4 kg

			OMSCHRIJVING (DESCRIPTION)	MATERIAAL (MATERIAL)			OPMERKING (REMARKS)			
				EN AW-6060 T66			Toleranties op buigradii tussen 0 en +10%			
				Hydro Extrusion Netherlands B.V.			SCHAAL (SCALE)		1 : 32	ORG.DAT 01-11-01
2	-1	REV. (REV.)	DATUM (DATE)	BENAMING (NAME)			CONSTRUCTEUR (DRAWN BY)		REV.DAT	
				Con. paaltop 5,00 m			PE			
							PARAAF (SIGN)		MUT.DAT 20-06-23	
				TOLERANTIES VOLGENS EN40 TENZIJ ANDERS VERMELD. (TOLERANCES BY EN40 UNLESS SPECIFIED OTHERWISE)	AFMETINGEN IN MM TENZIJ ANDERS VERMELD. (DIMENSIONS IN MM UNLESS SPECIFIED OTHERWISE)	AMERIKAANSE PROJECTIE (AMERICAN PROJECTION)	TEKENINGNUMMER (DRAWINGNUMBER)		LAATSTE REVISIE (LAST REVISION)	
				1205011460						