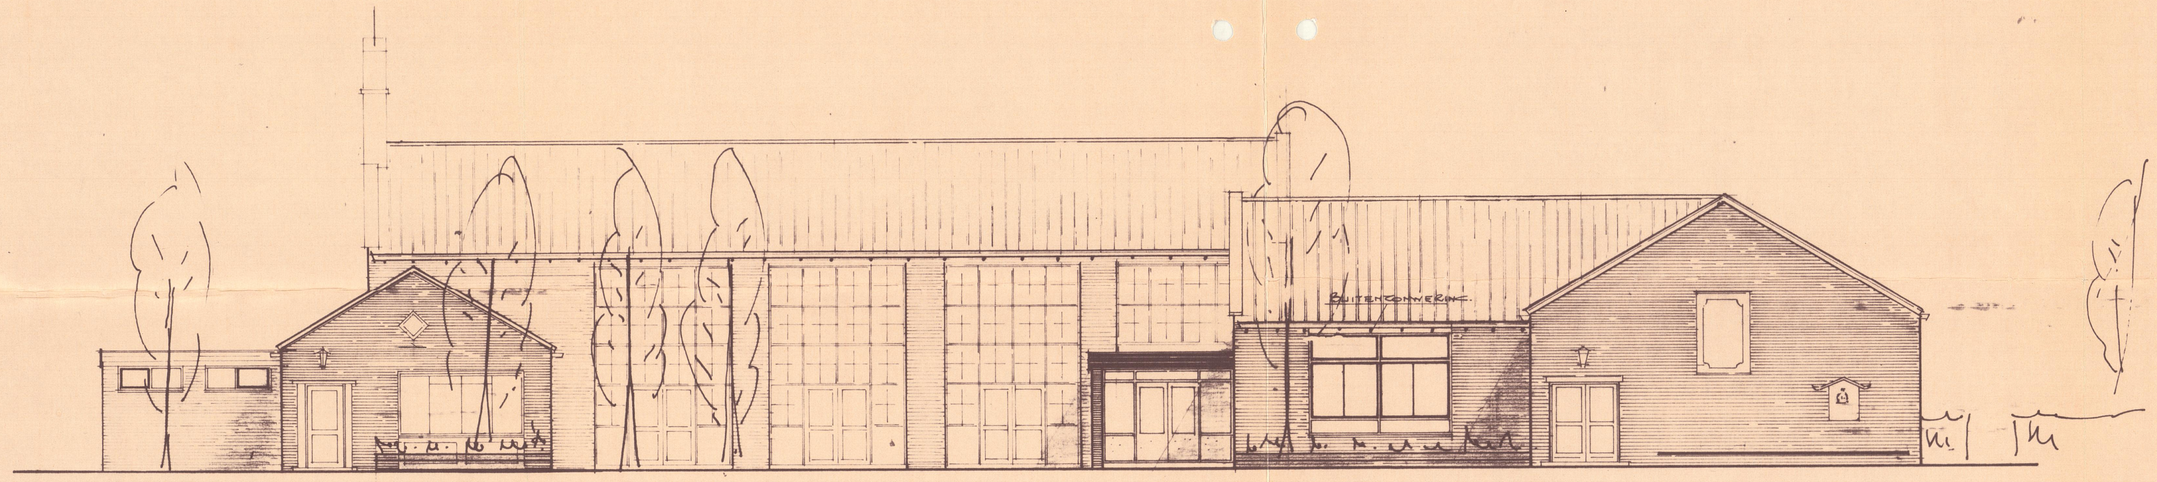


~ Gewijzigde Voorgevel ~

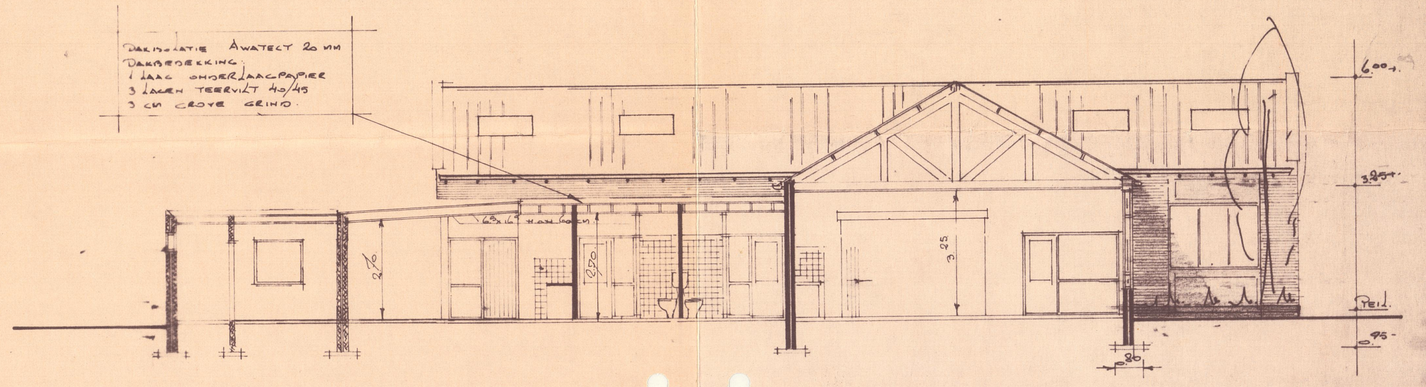


~ Doorsnede A-A ~

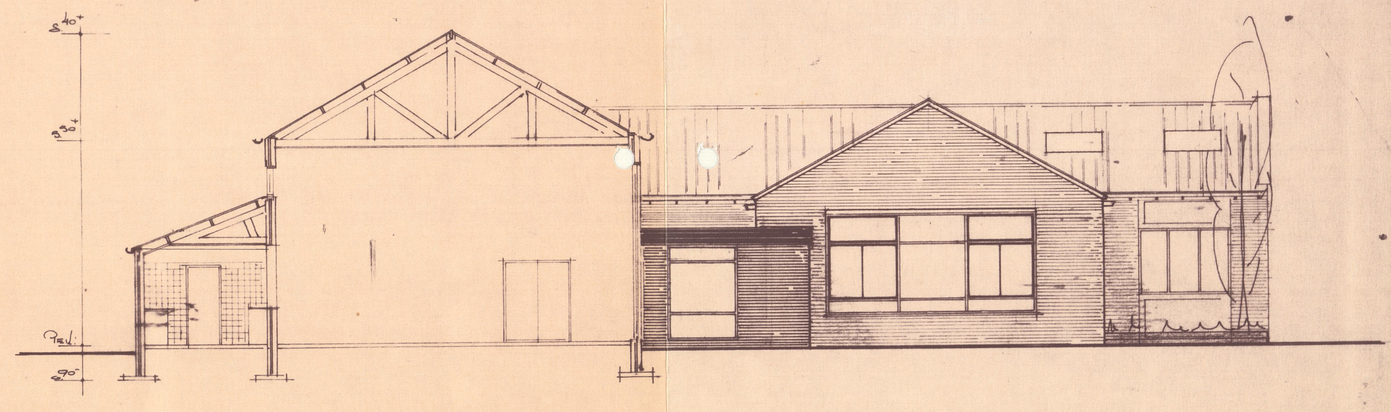


~ Doorsnede B-B ~

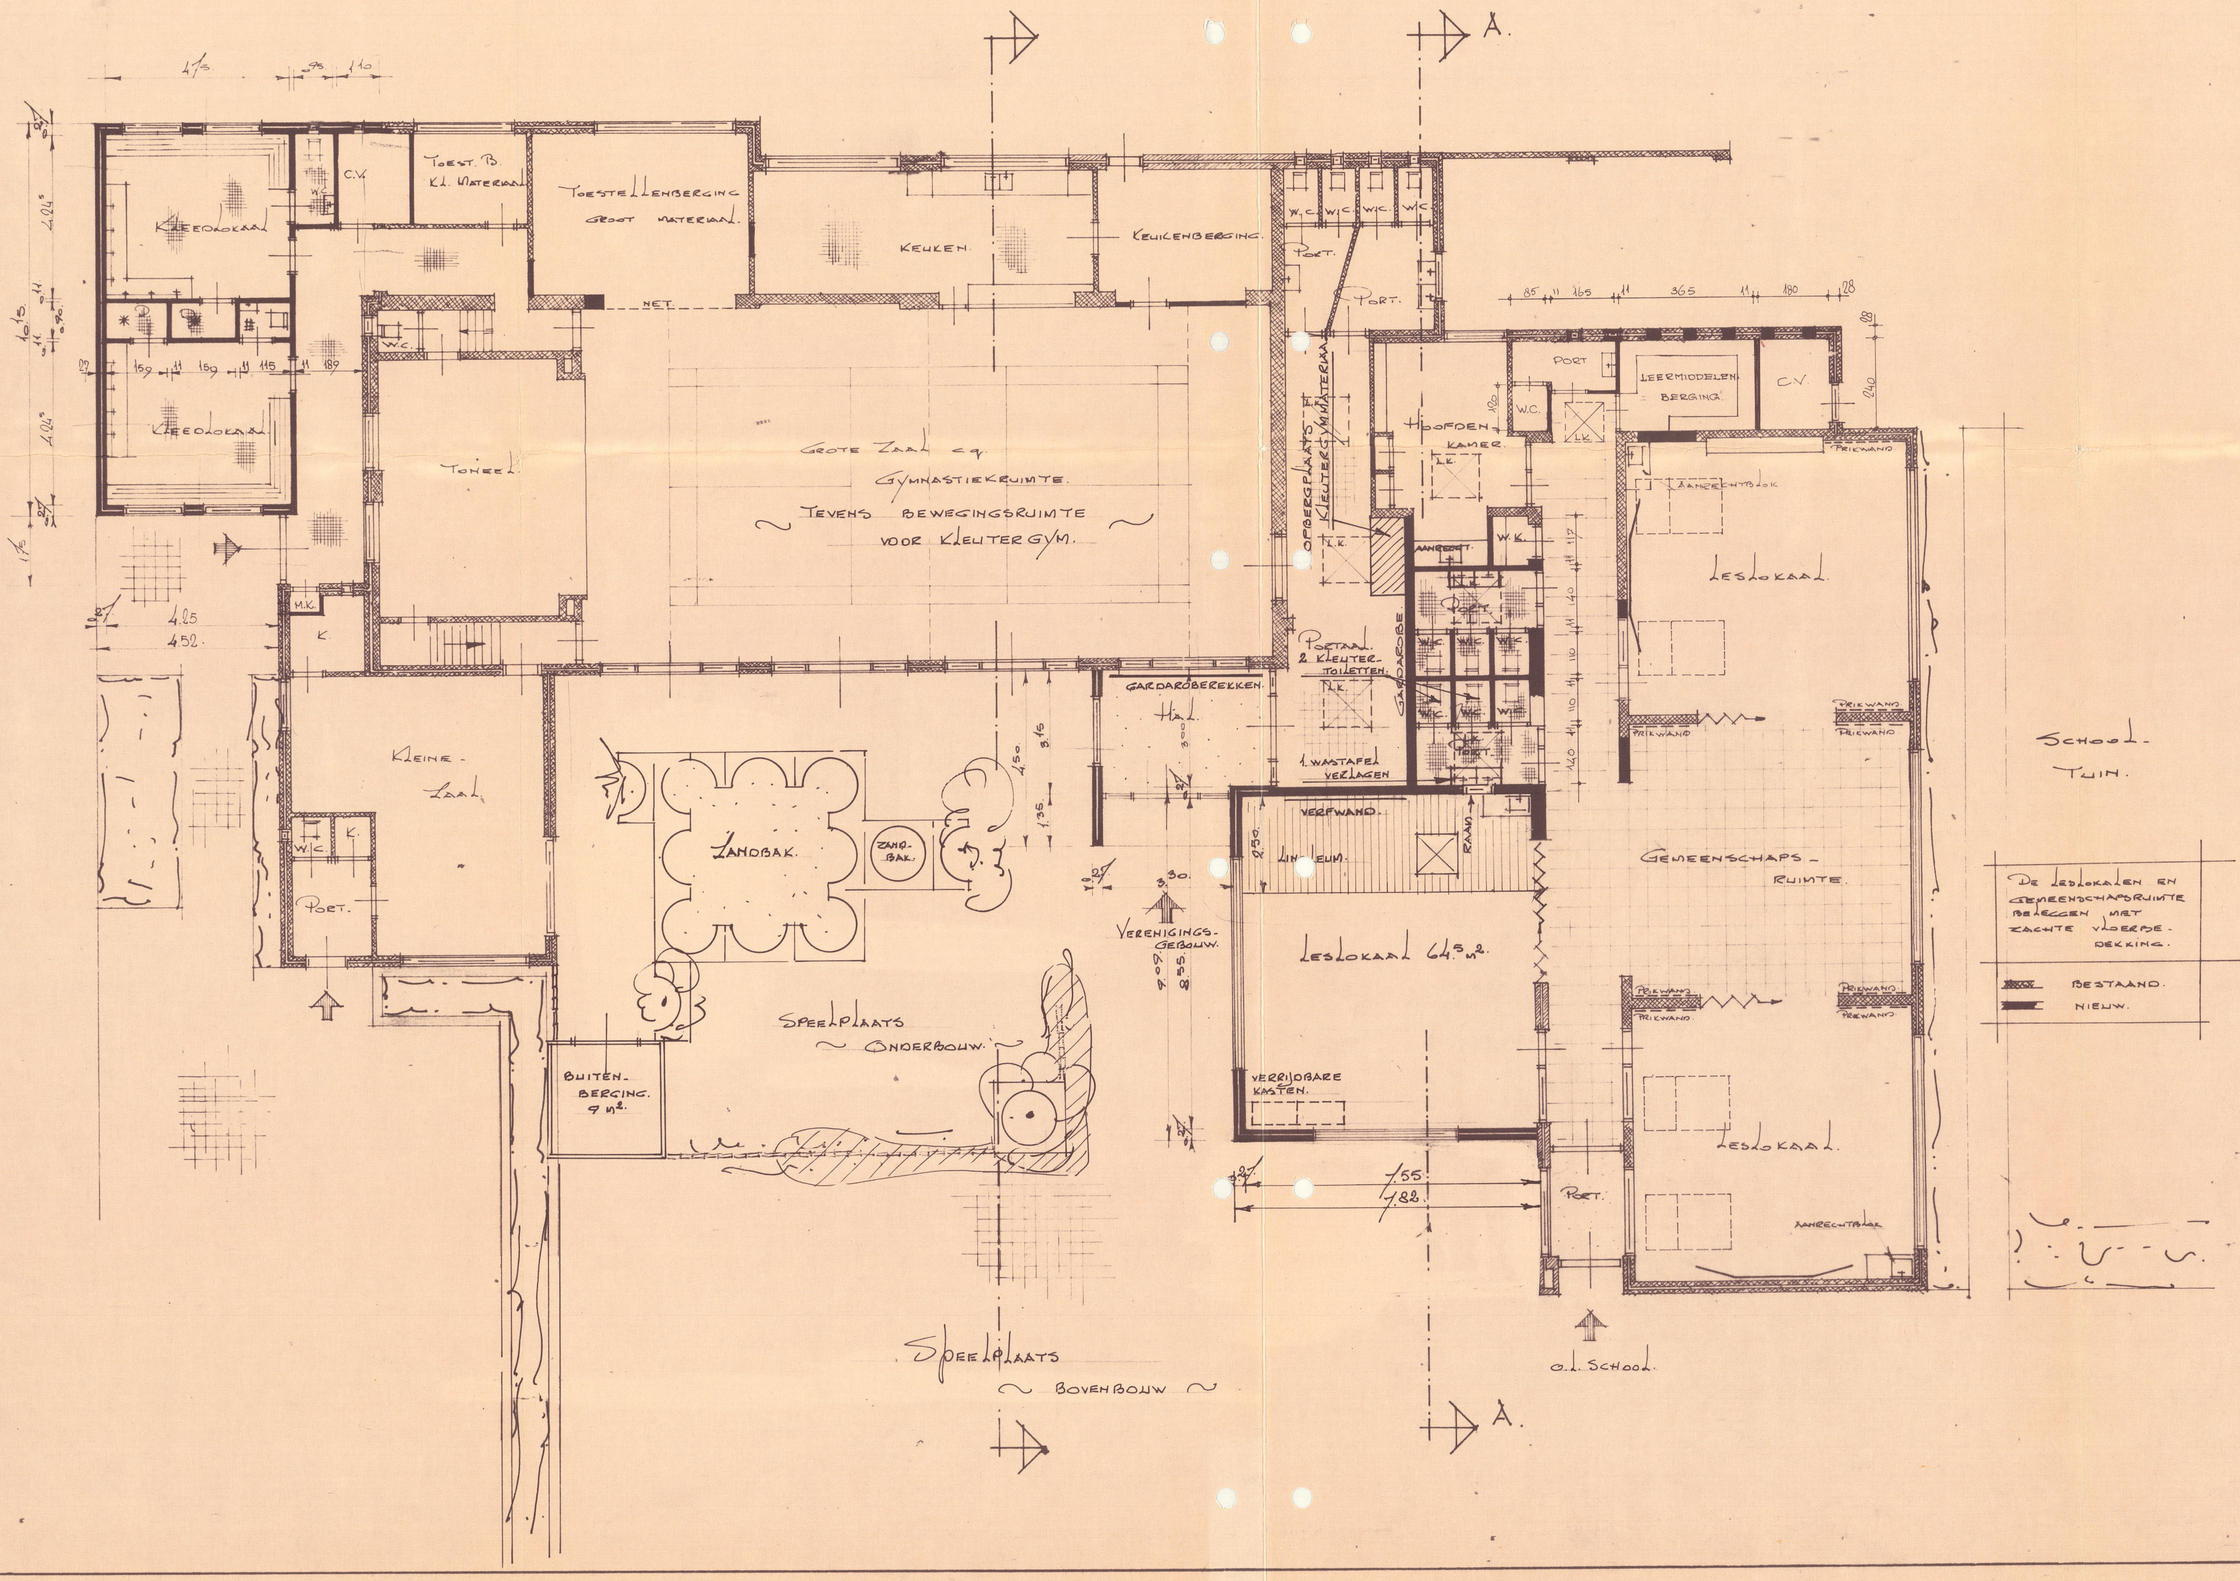


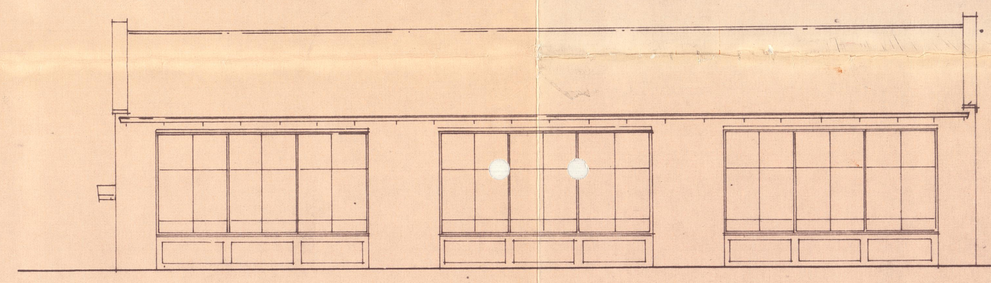

~ Bestaande Zijgevel ~

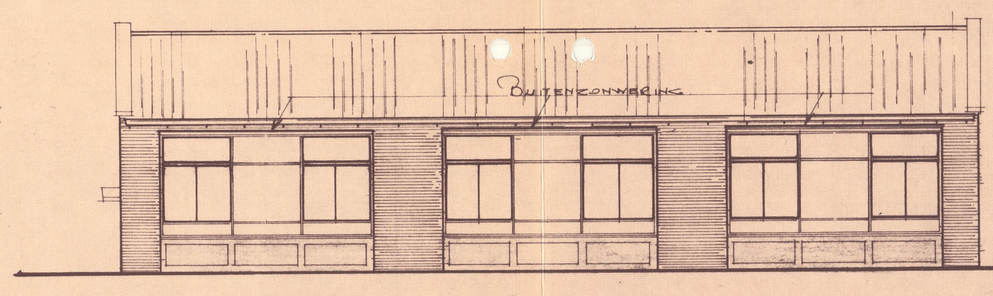


~ Gewijzigde Zijgevel ~

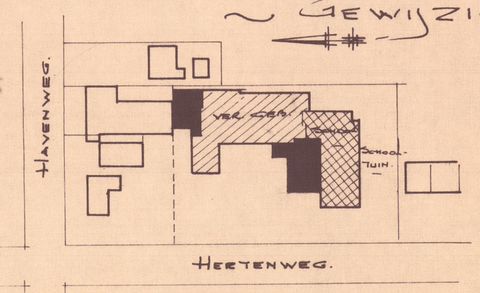


Situatie. (1:1000).

Behoort bij bouwvergunning
d.d. 29 SEP. 1987
De sekretaris van Borsele,
namens deze,

| GEMEENTEWERKEN BORSELE | | | |
|---|---|---|---|
| DORPSKERN: Nieuwdorp | | | |
| BETREFT: Aanpassingen O.L. School t.b.v. integratie kleuter/basisonderwijs. | | | |
| BIJBEH TEK | | DATUM | TEKENING |
| BLAD NR IN BLADEN | OPN | | B.W.T. |
| ONDERDEEL | GET | 28.11.1983. | ARCHIEF NR |
| FORMAAT | GEC | | 1054-01 |
| SCHAAL 1:100 / 1:1000. | GEZ | | BESTEK NR |
| | GEW | | |
| | GEW | | TEK NR |
| | GEW | | |