



RENVOOI

MATERIALEN

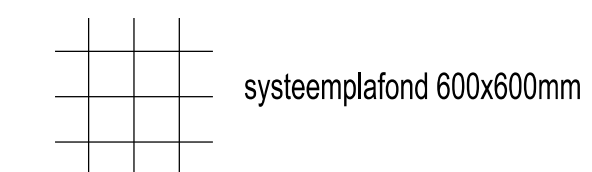


systeemplafond 600x600mm

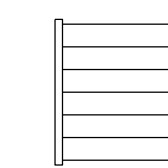

bandrasterplafond 1800x300mm

0.36.a
sportzaal
pl. 2.700+vl.

ruimte aanduiding (0. = bouwlaag, 36. = ruimtenummer, a = volgnummer)
functie
o.k. plafond t.o.v. afgewerkte vloer

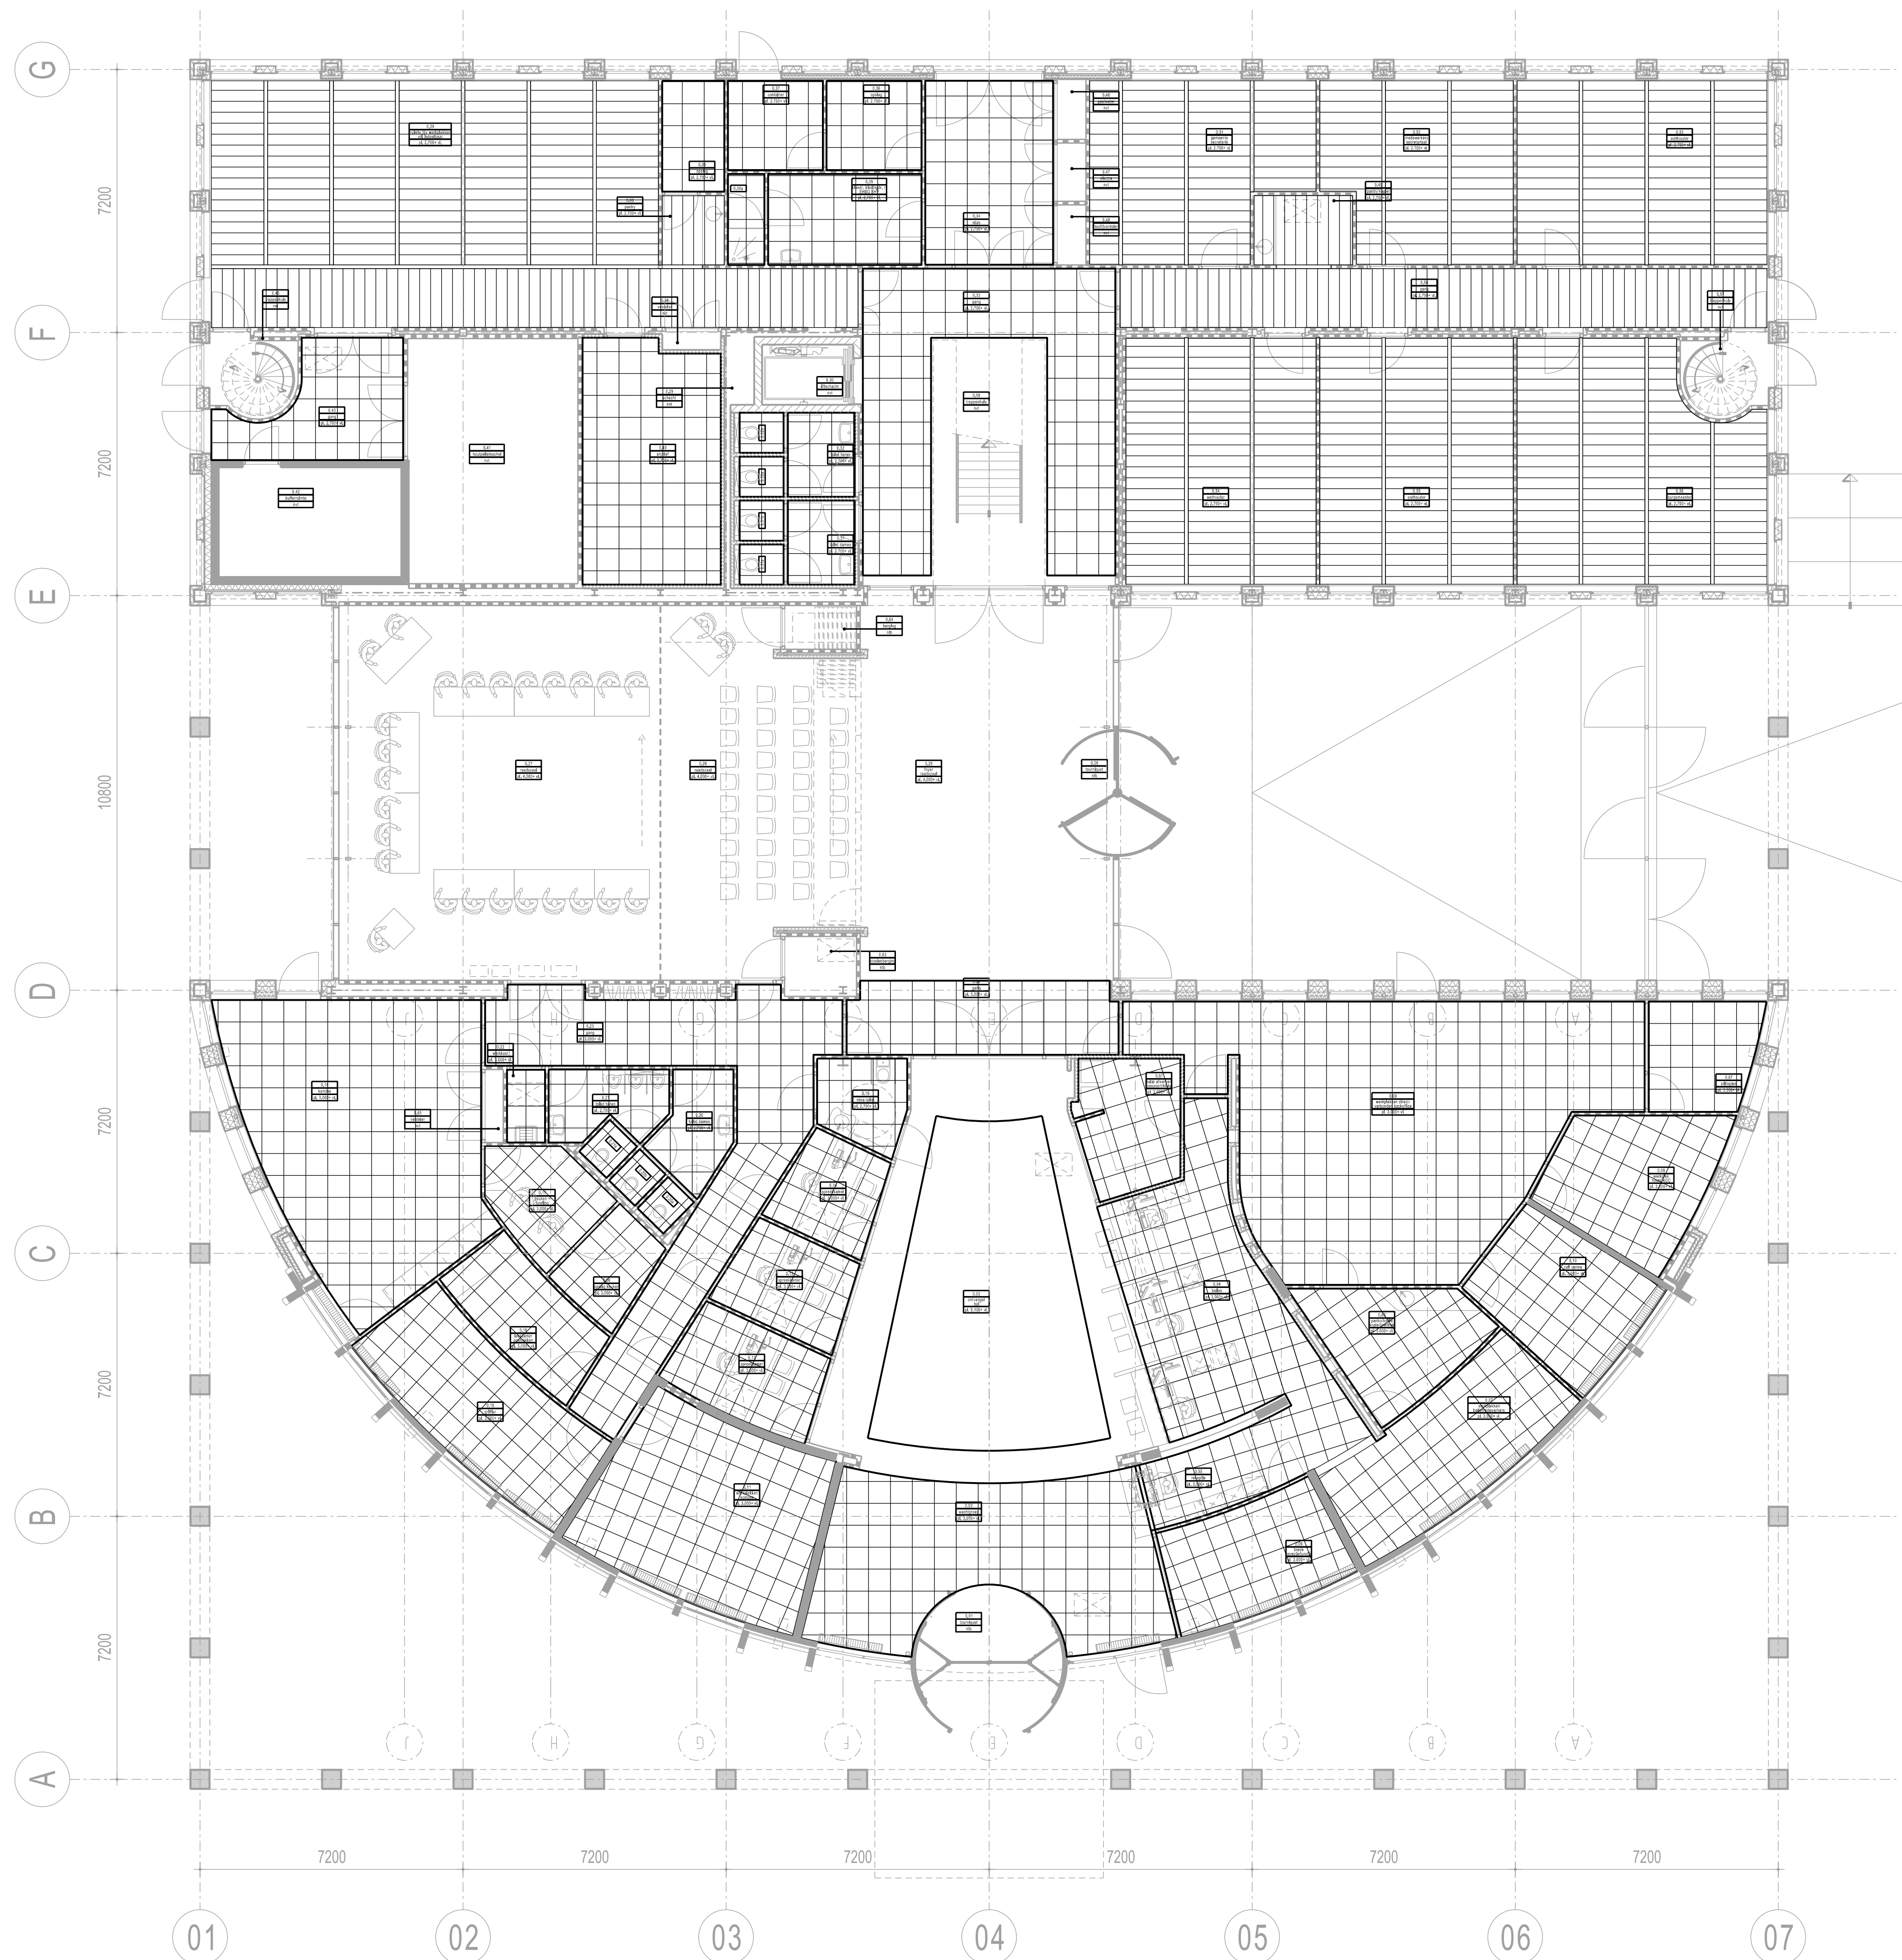

DEFINITIEF

VOERENDAAL
GEMEENTEHUIS

Opdrachtgever: Gemeente Voerendaal

FRAGMENT INDELING
PLAFOND LAAG +0000

Datum: 01-06-2012 Schaal: 1:100 Formaat: A1 Projectleider: RR

AGS
Architekten & Planners

AGS Architecten & Planners B.V.
Oliemolenstraat 60
Postbus 2656
6401 DD Heerlen
Tel. 045-5712841
Fax 045-5716093
E-mail ags@ags.nl

Wijziging	
10	
9	
8	
7	
6	
5	
4	
3	
2	
1	
Proj nr: 1001134	
Tek nr: UGO-PL-01	