


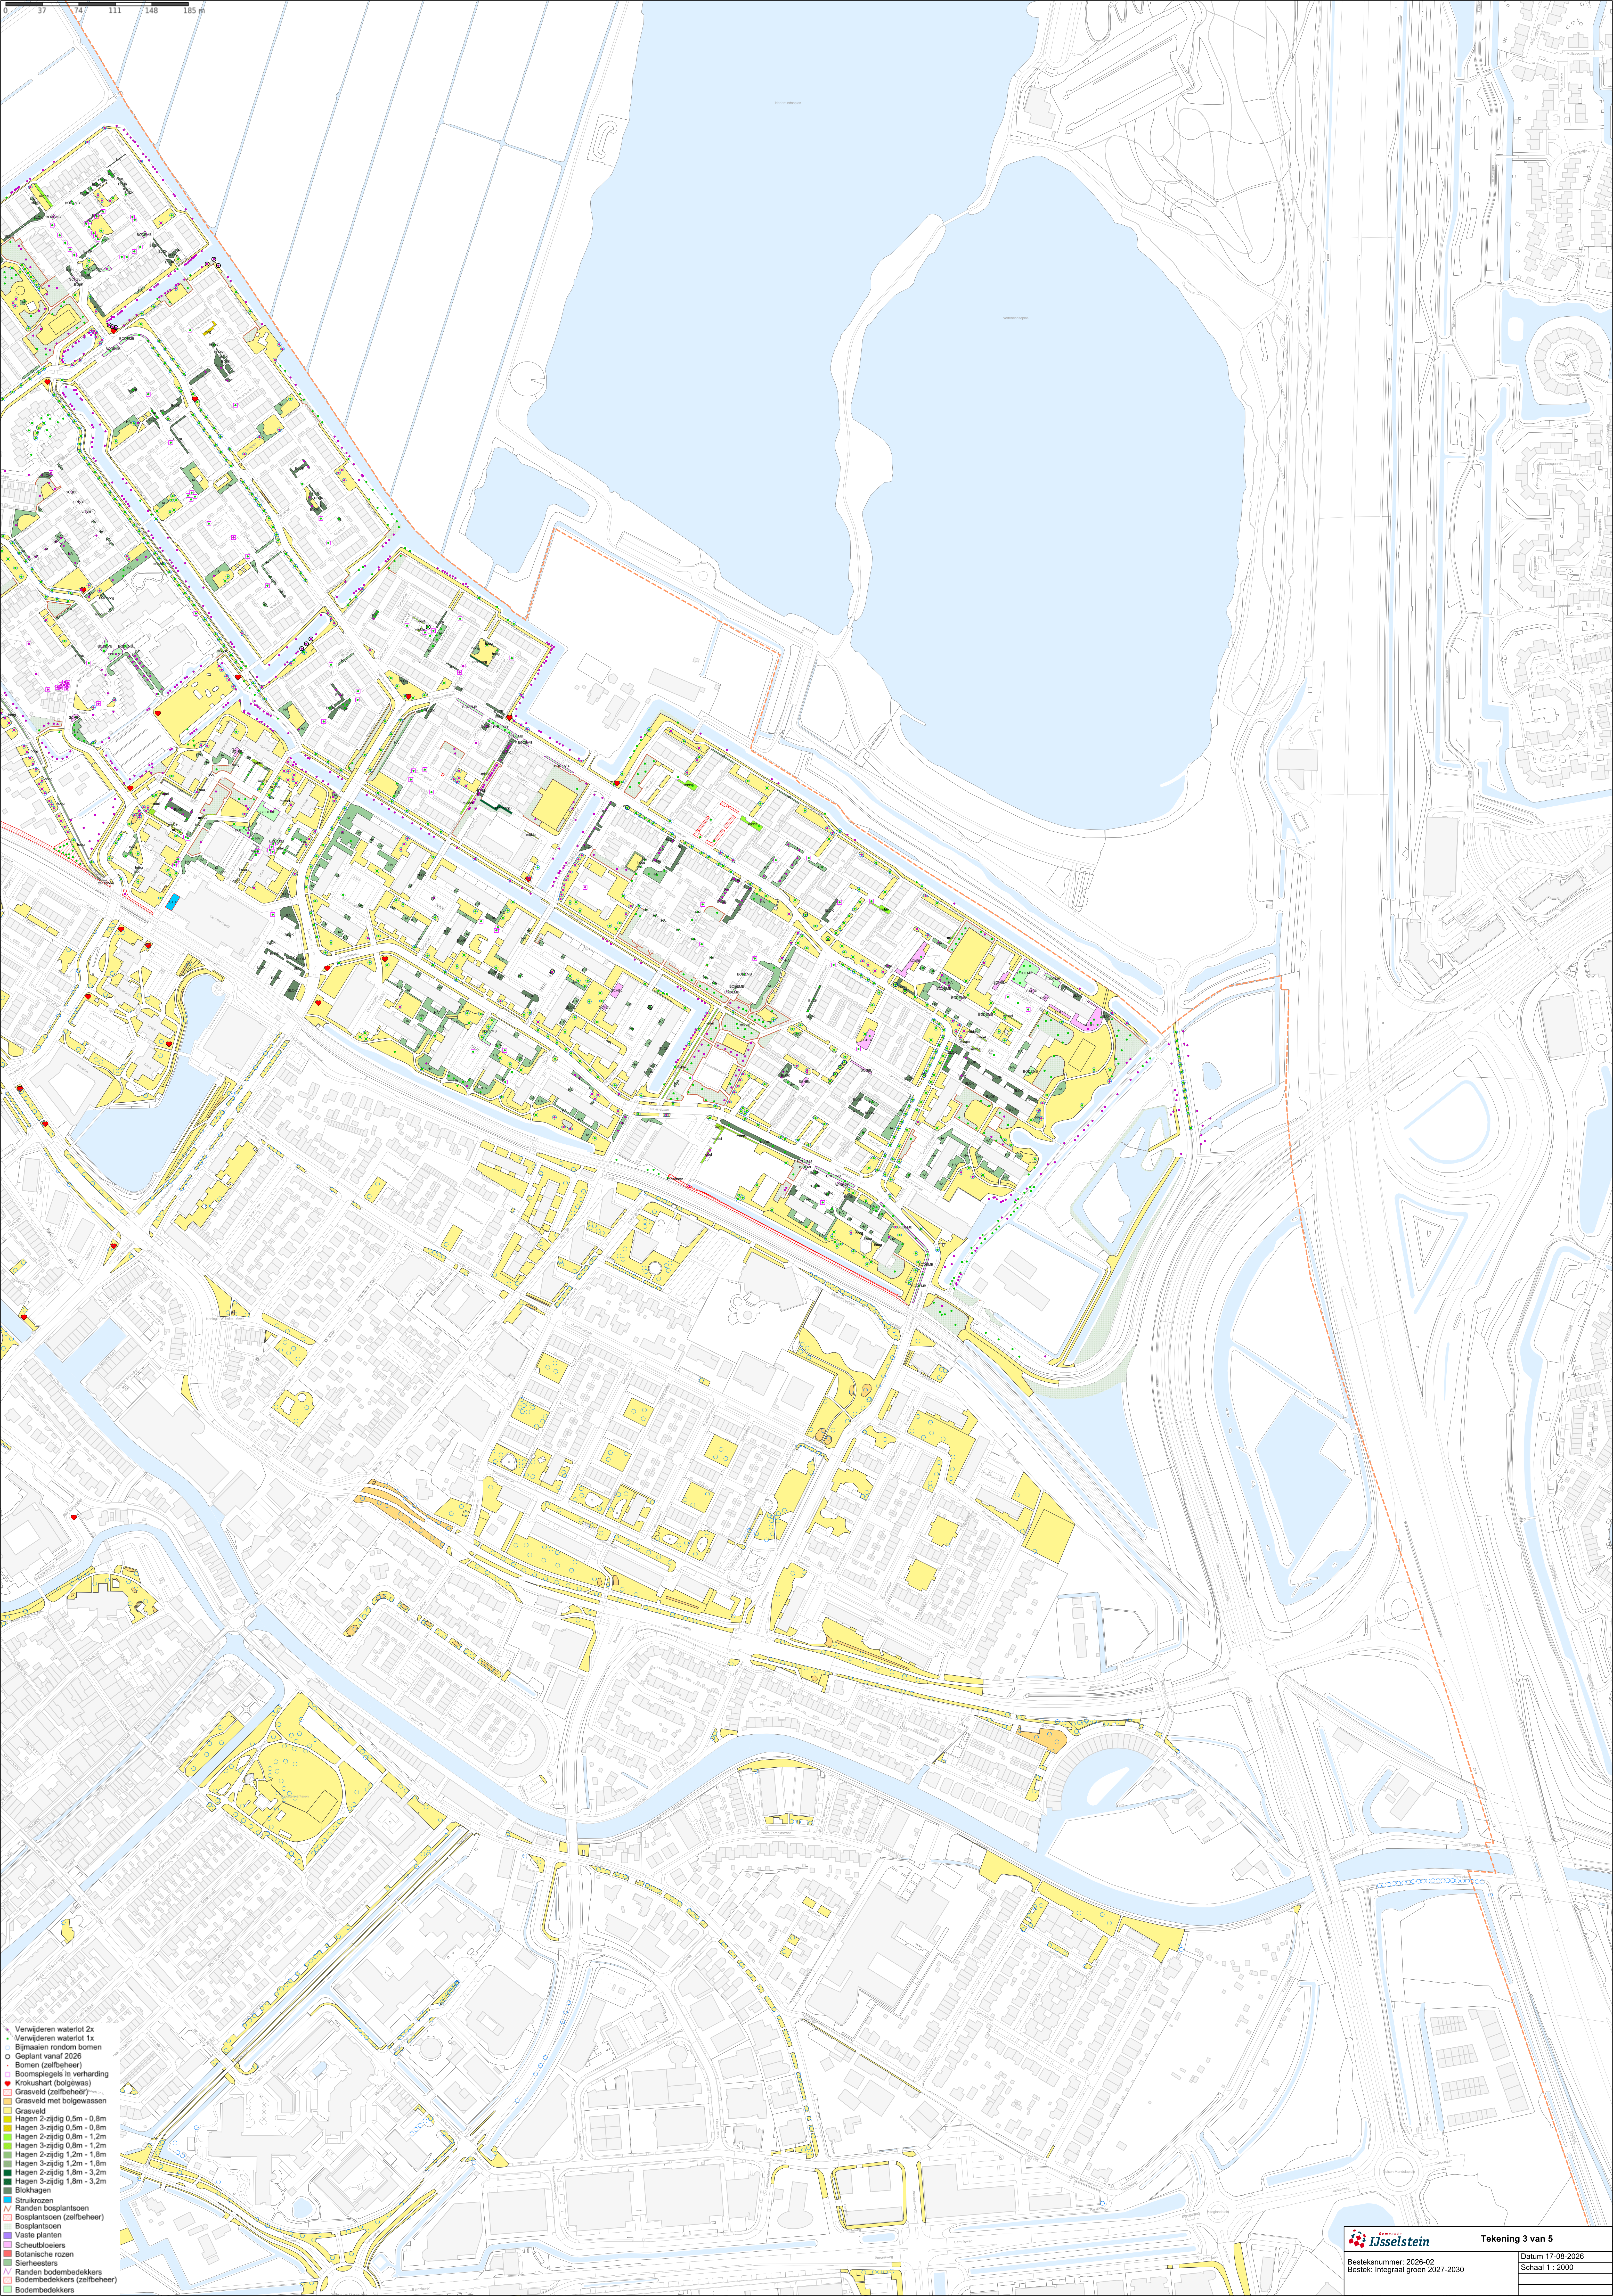

- Verwijderen waterlot 2x
- Verwijderen waterlot 1x
- Bijmaaien rondom bomen
- Geplant vanaf 2026
- Bomen (zelfbeheer)
- Bosplantsoen in verhanding
- Kruisplant (bolgewas)
- Grasveld (zelfbeheer)
- Grasveld met bolgewassen
- Grasveld
- Hagen 2-zijdig 0,5m - 0,8m
- Hagen 3-zijdig 0,5m - 0,8m
- Hagen 2-zijdig 0,8m - 1,2m
- Hagen 3-zijdig 0,8m - 1,2m
- Hagen 2-zijdig 1,2m - 1,8m
- Hagen 3-zijdig 1,2m - 1,8m
- Hagen 2-zijdig 1,8m - 3,2m
- Hagen 3-zijdig 1,8m - 3,2m
- Blokhagen
- Struikrozen
- Randen bosplantsoen
- Bosplantsoen (zelfbeheer)
- Bosplantsoen
- Vaste planten
- Scheutbloei
- Botanische rozen
- Sierheesters
- Randen bodembedekkers
- Bodembedekkers (zelfbeheer)
- Bodembedekkers