




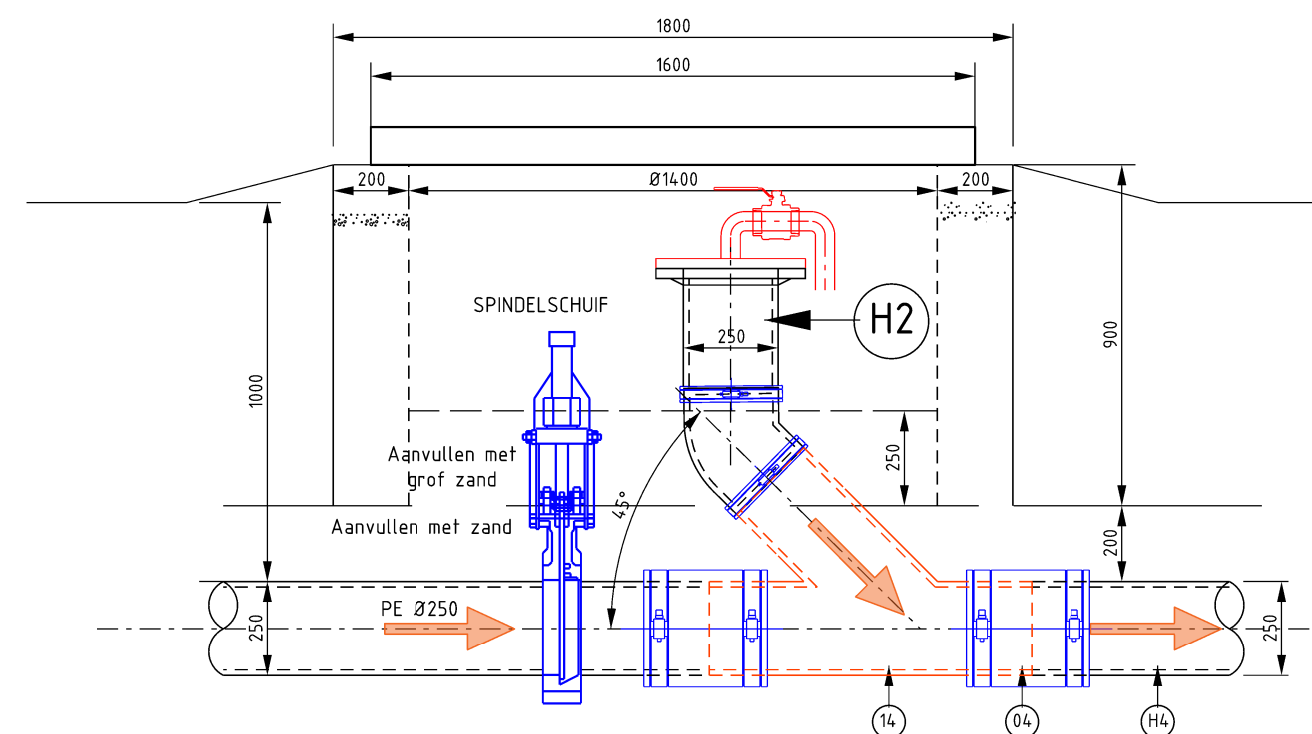

deze toepassen bij dubbele boring, aan beide zijden

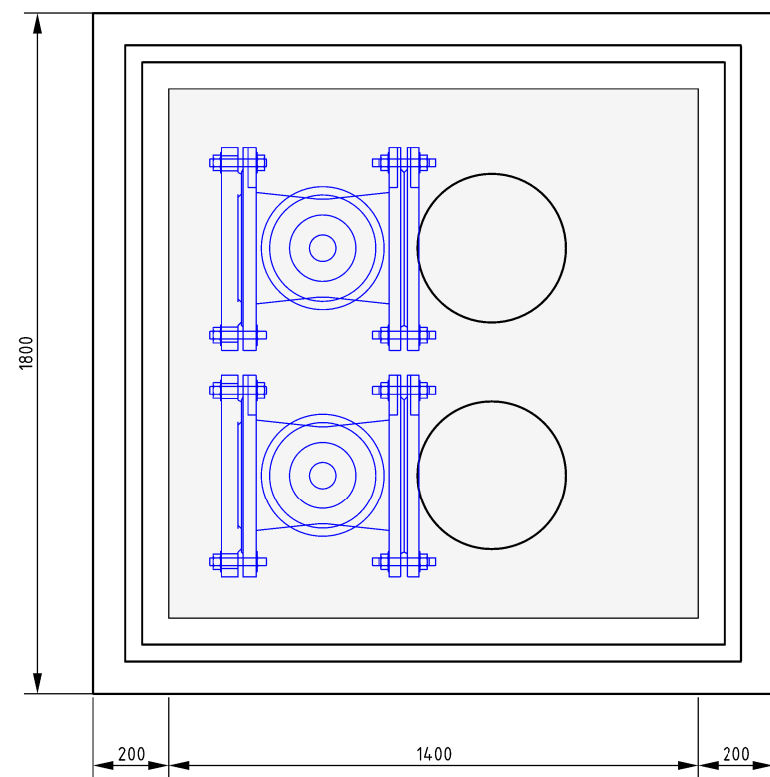


BETONSCHACHT 1800X1800X900

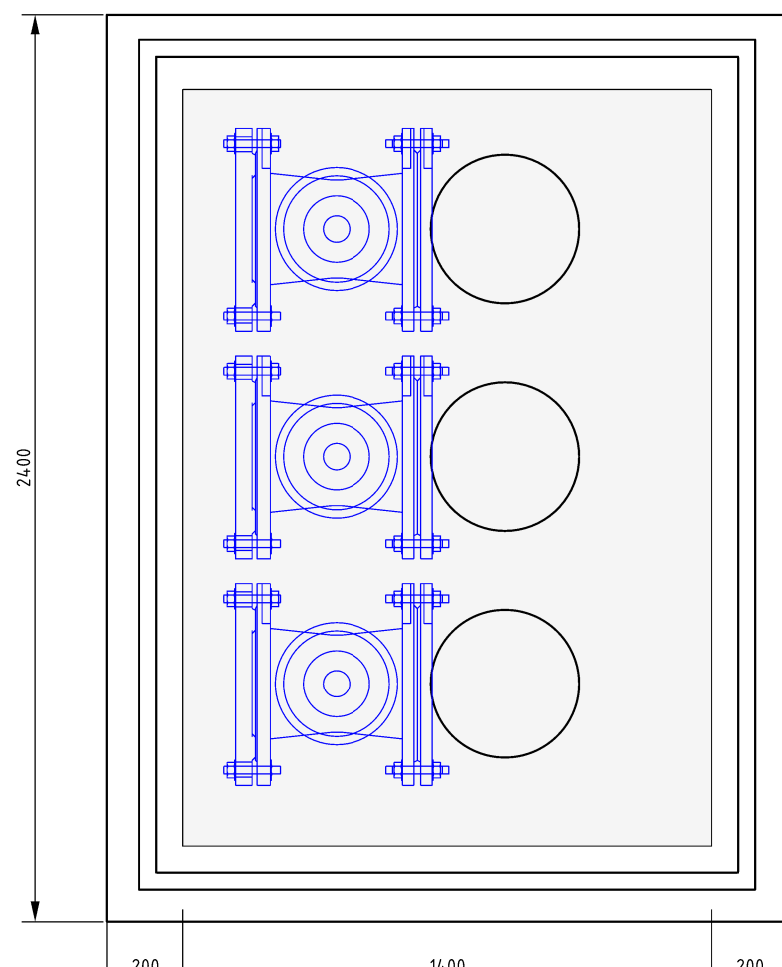


BETONSCHACHT 1800X2400X900



PRINCIPE ONTLUCHTER MET TOEGANGSPUT
(ENKELE PARALLEL UITVOERING)

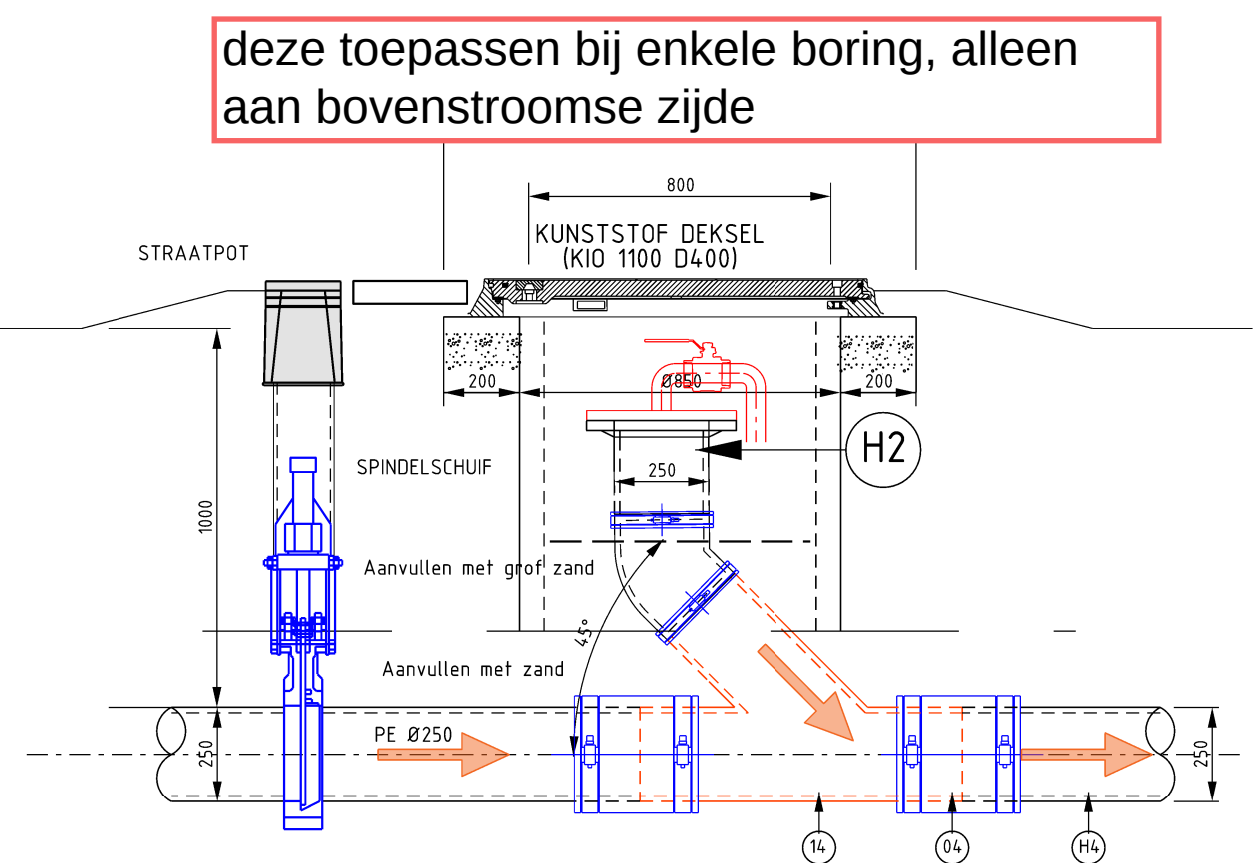


deze toepassen bij enkele boring, alleen aan bovenstroomse zijde

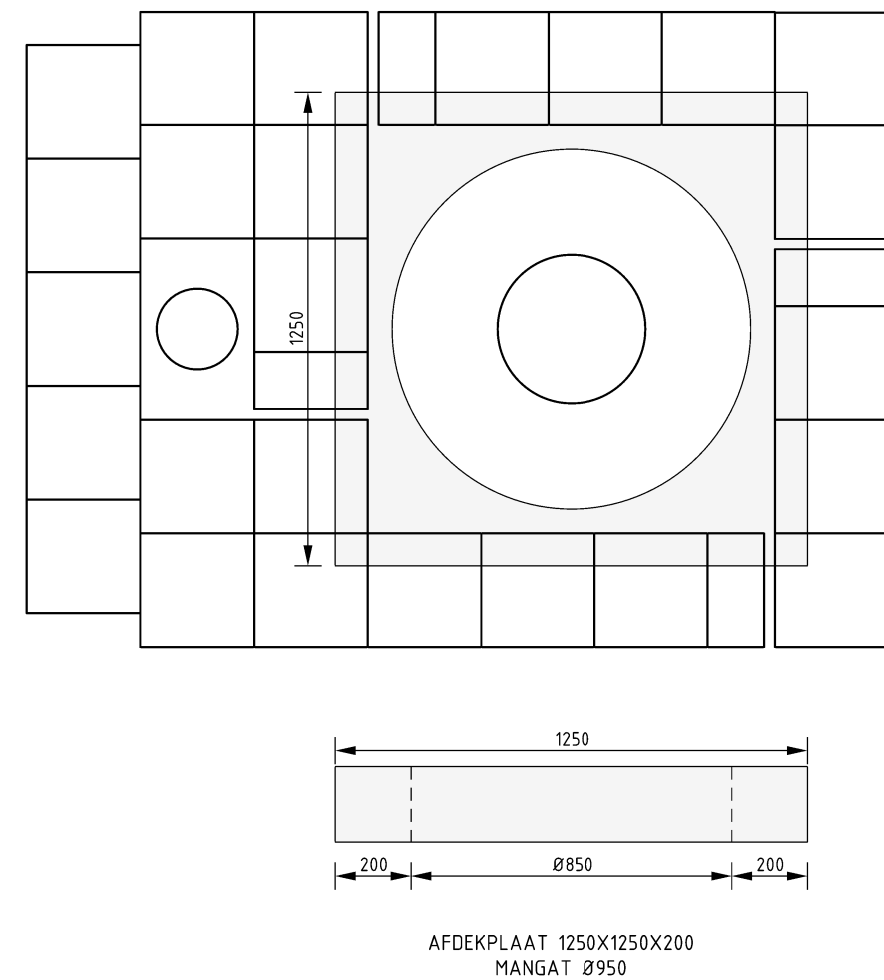

PRINCIPE ONTLUCHTER MET PUT EN STRAATPOT
(ENKELE UITVOERING)

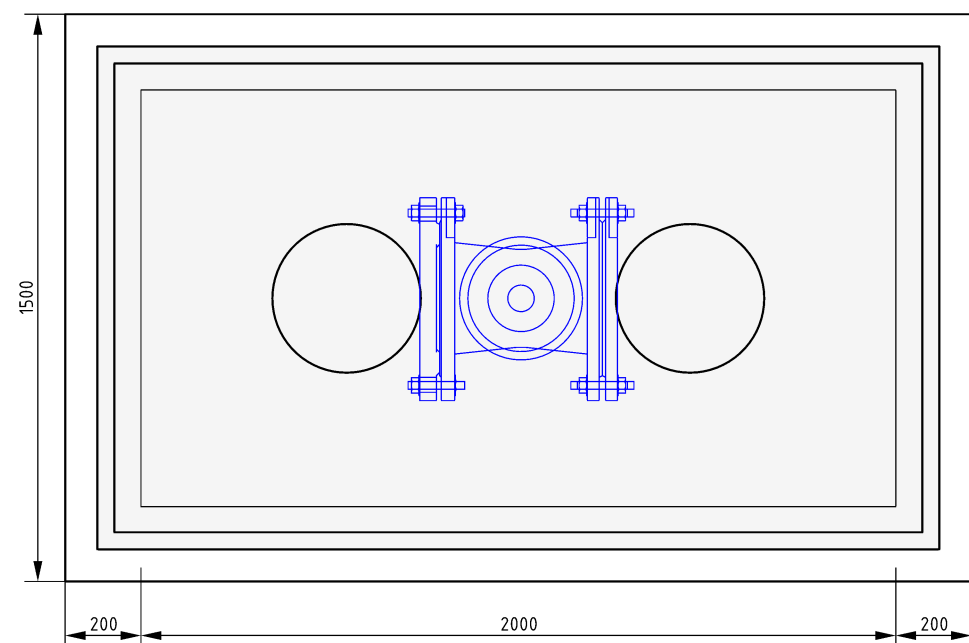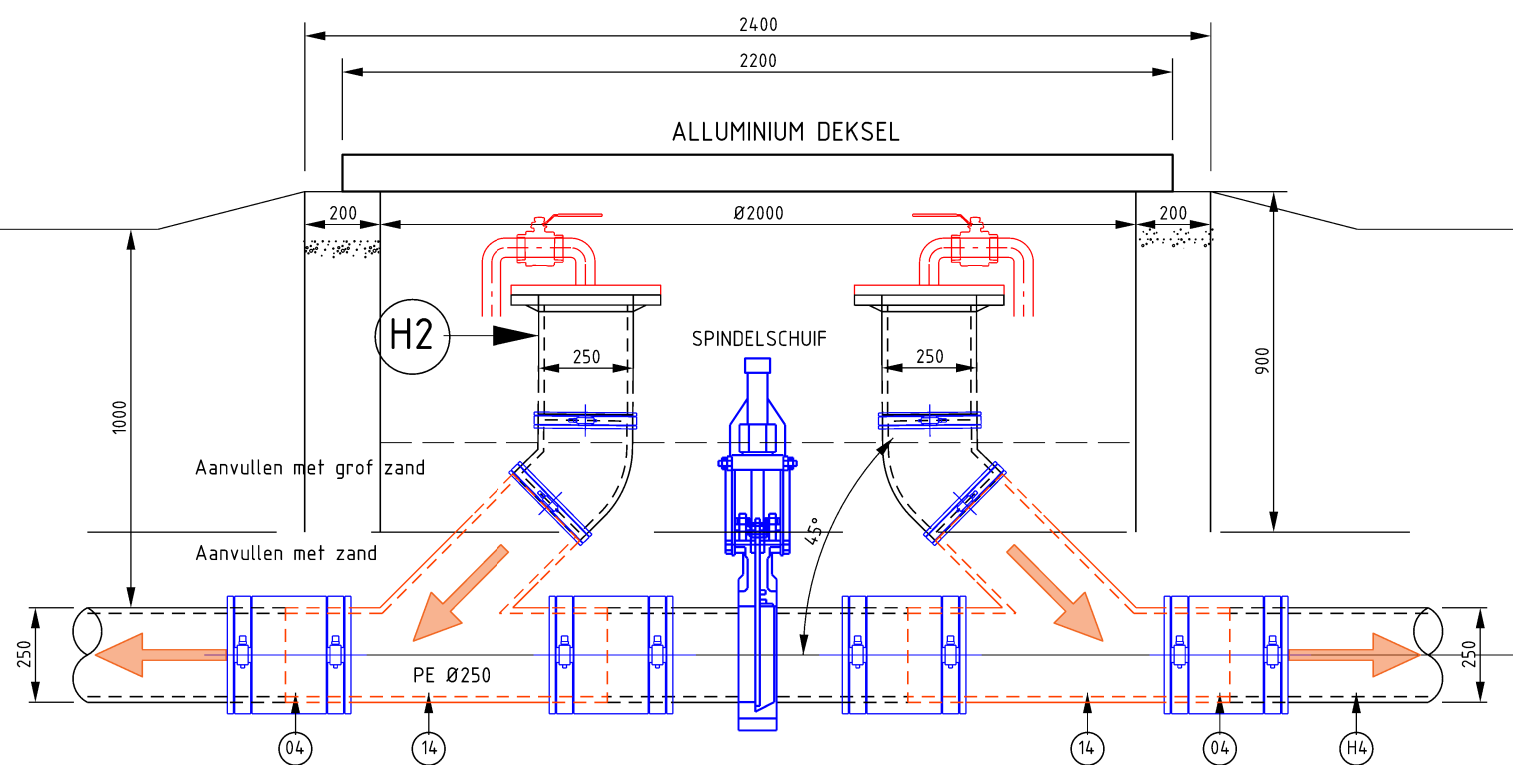


BETONSCHACHT 2400X1500X900

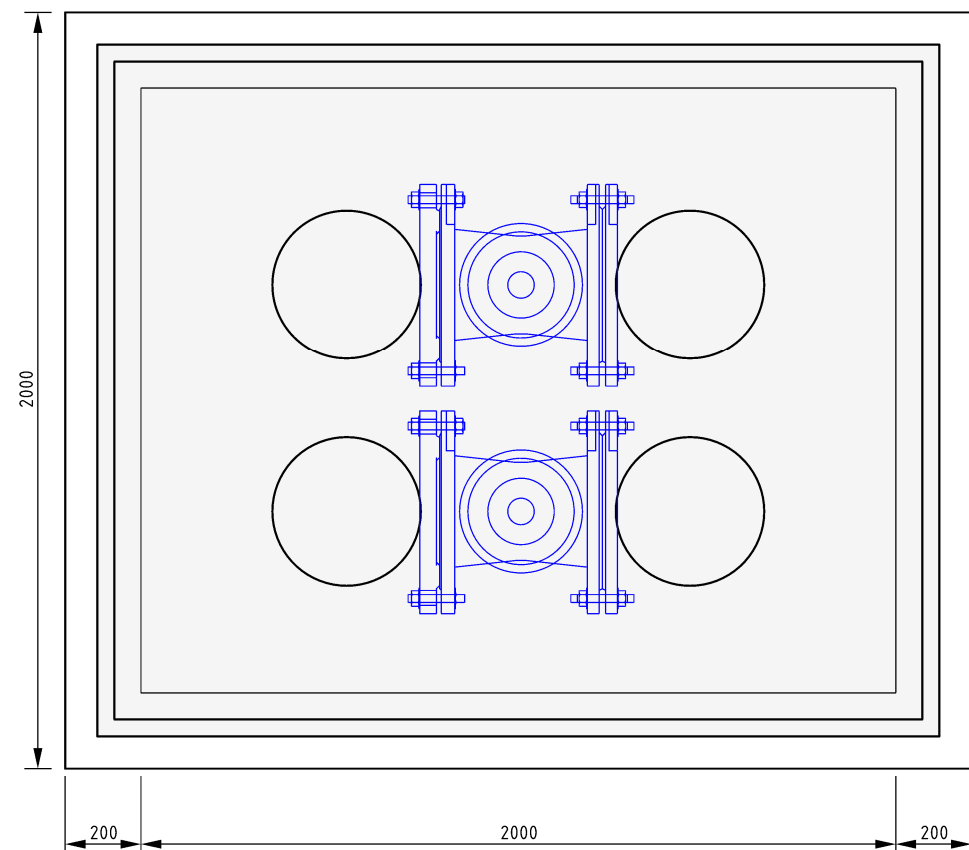


BETONSCHACHT 2400X2000X900

PRINCIPE ONTLUCHTERS MET TOEGANGSPUT
(DUBBELE UITVOERING TUSSEN 2 BORINGEN)

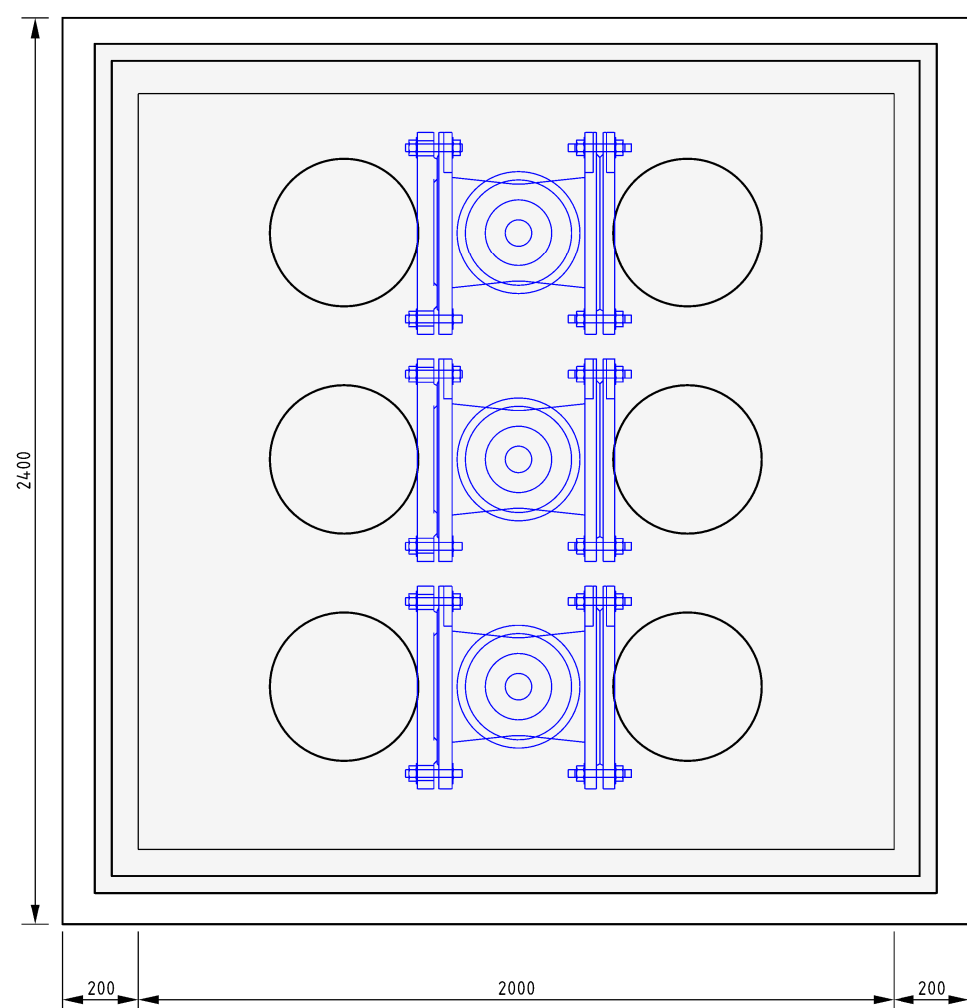

BETONSCHACHT 2400X2400X900

Maten in meters, tenzij anders vermeld
Materiaalmaten in mm, tenzij anders vermeld
Peilmaten in meters t.o.v. N.A.P., tenzij anders vermeld
Diameters in mm, tenzij anders vermeld

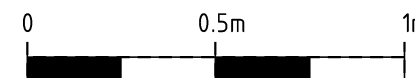

Gemeente Almere

postbus 200

1300 AE ALMERE

tel. 14 036

STADSRUIMTE

Projectmanagement en Contractvoorbereiding

Project:

"REALISATIE KAVELWEGRIOLERING OOSTERWOLD, ALMERE"

Onderdeel:

Principe ontluchting persleiding

Tekenaar: T. de Dood	Besteksnummer: ?	Fase: .	Schaal: 1 : 20	
Projectmanager: J.F. de Haan	Documentnr: ?	Formaat: A1-841X594	Bijlage: ?	
Status: .	Datum: 23-01-2026	Wijziging: .	Aantal bijlagen: ?	
Bestandsnaam: Ontluchting t.b.v. persleiding.dgn				