


1 afsluiter in 1 plateau


1:50

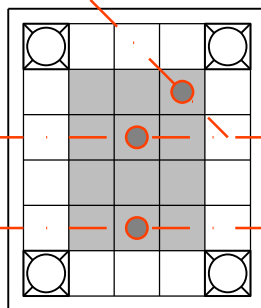

3 afsluiter in 1 plateau

1:50

Betontegels, grijs, 300x300, dik 45 mm
op een zandbed dik 300 mm

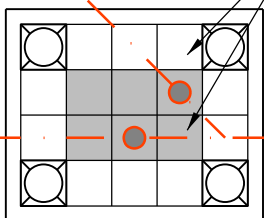


2 afsluiter in 1 plateau

1:50

- Voor een plateau met 1 spindelpot 2 palen toepassen.
- Voor overige plateau's 4 palen toepassen.
- In overleg met de directie kan een andere fundering worden toegepast.



mogelijke plaats voor spindelpot

 

opsluitband, beton, grijs, 100x200



rioolleiding (schematisch)



betonpaal, gewassen grind, kleur: grijs/antraciet,
ø250 naar ø200, lengte 1000,
voet LxBxH = 295x295x300, wapening ø8



tegels met spindelpot

Maten in meters, tenzij anders vermeld
Materiaalmaten in mm, tenzij anders vermeld
Peilmaten in meters t.o.v. N.A.P., tenzij anders vermeld
Diameters in mm, tenzij anders vermeld



postbus 200
1300 AE ALMERE
tel. 14 036

Stadsruimte

PMCV

Project:

Principedetail Maaiveldinrichting afsluiter

Onderdeel:

Onderdeel

Tekenaar:
P. van Dorp

Besteksnummer:

Fase:
TYPETEKENING

Schaal:
1:50

Projectmanager:
E. Blokzijl

Documentnr:
Documentnummer

Formaat:
A4 liggend

Bladnummer:
1

Status:
CONCEPT

Datum:
31-01-2024

Wijziging:

Aantal bladen:
1

Bestandsnaam: principedetail_MaaiveldafwerkingAfsluiters.dgn