


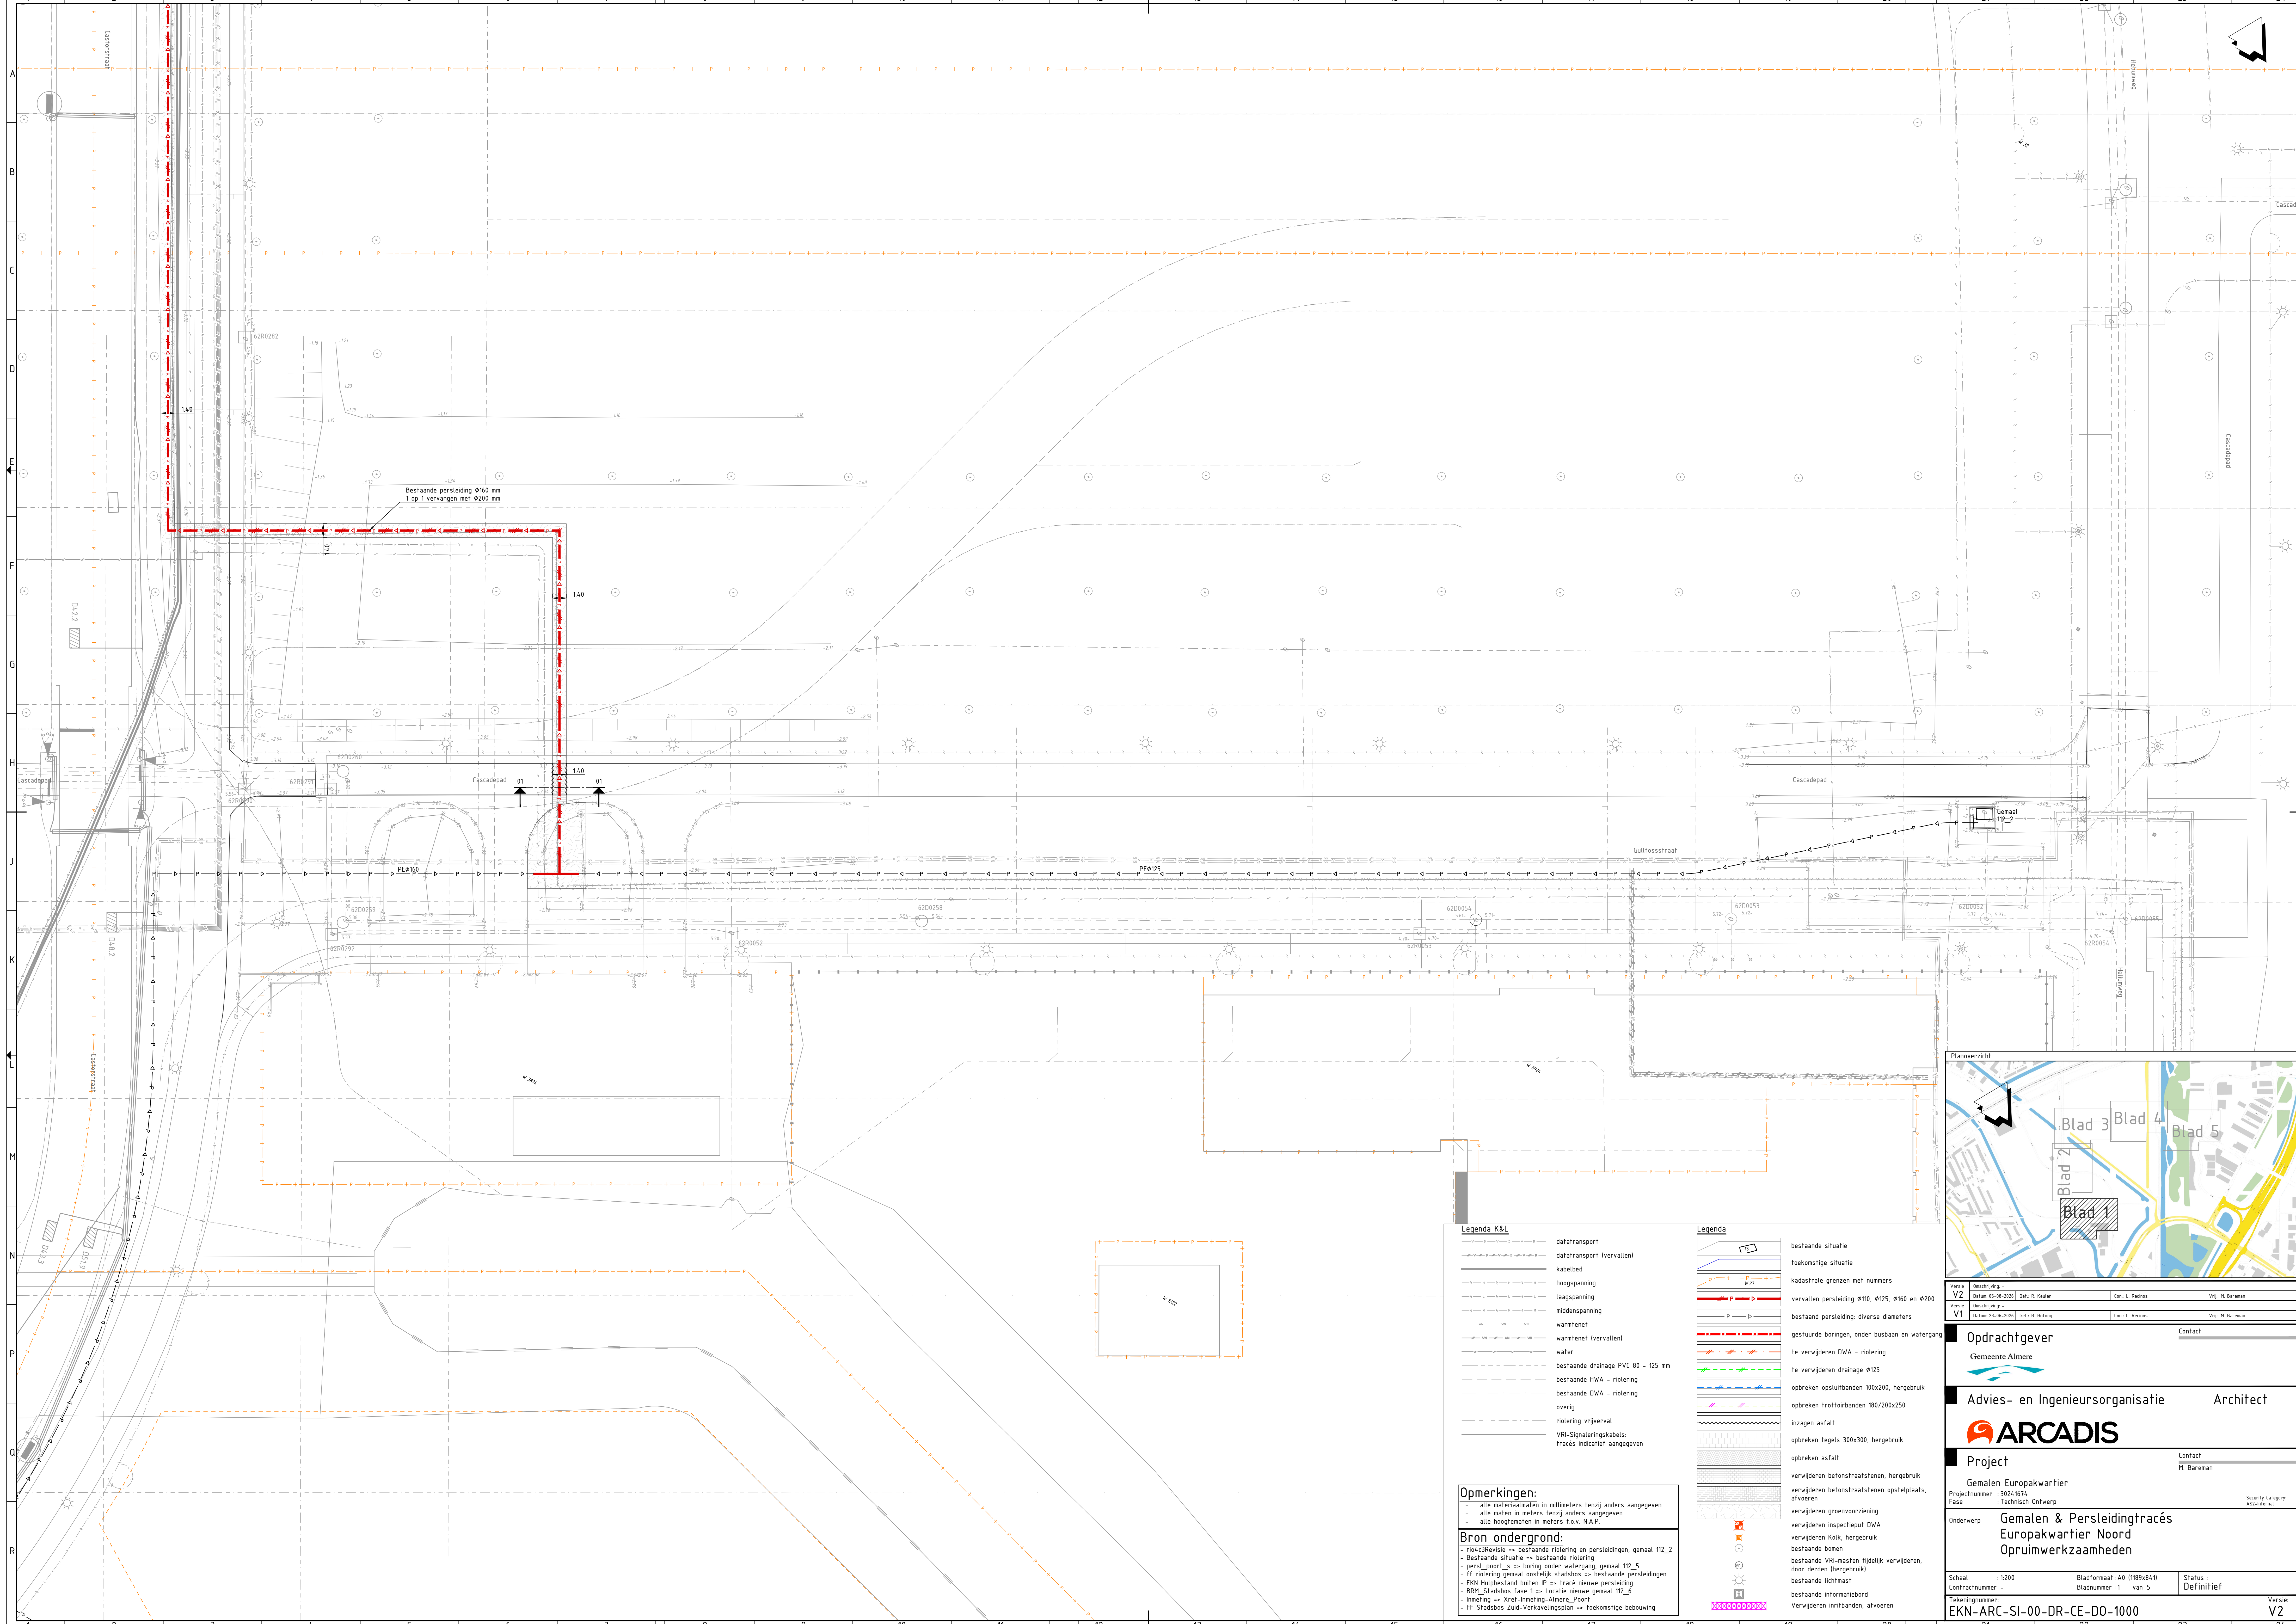

Legenda K&L

- datatransport
- datatransport (vervallen)
- kabelbed
- hoogspanning
- laagspanning
- middenspanning
- warmtenet
- warmtenet (vervallen)
- water
- bestaande drainage PVC 80 - 125 mm
- bestaande HWA - riolering
- bestaande DWA - riolering
- overig
- riolering vrijverval
- VRI-Sigaleringskabels
- tracés indicatief aangegeven

Opmerkingen:


- alle materiaalmaten in millimeters tenzij anders aangegeven
- alle maten in meters tenzij anders aangegeven
- alle hoogtematen in meters t.o.v. N.A.P.

Bron ondergrond:


- riock3Revisie => bestaande riolering en persleidingen, genaal 112_2
- Bestaande situatie => bestaande riolering
- persl_poorl_3 => boring onder watergang, genaal 112_5
- ff riolering, genaal oostrijks stadbos => bestaande persleidingen
- BKM Hulpbestand bulen IP => tracé nieuwe persleiding
- BKM Stadsbos fase 1 => Locatie nieuwe genaal 112_6
- Inmeting => Xref-linieting-Almere_Floor
- FF Stadsbos Zuid-Verkevelingsplan => toekomstige bebouwing

Legenda

- bestaande situatie
- toekomstige situatie
- kadastrale grenzen met nummers
- vervallen persleiding Ø110, Ø125, Ø160 en Ø200
- bestaand persleiding: diverse diameters
- gestuurde boringen, onder busbaan en watergang
- te verwijderen DWA - riolering
- te verwijderen drainage Ø125
- opbreken opsluitbanden 100x200, hergebruik
- opbreken trottoirbanden 180/200x250
- inzagen asfalt
- opbreken tegels 300x300, hergebruik
- opbreken asfalt
- verwijderen betonstraatstenen, hergebruik
- verwijderen betonstraatstenen opsteelplaats, afvoeren
- verwijderen groenvoorziening
- verwijderen inspectieput DWA
- verwijderen Kalk, hergebruik
- bestaande bomen
- bestaande VRI-masten tijdelijk verwijderen, door derden (hergebruik)
- bestaande lichtmast
- bestaande informatiebord
- Verwijderen inritbanden, afvoeren

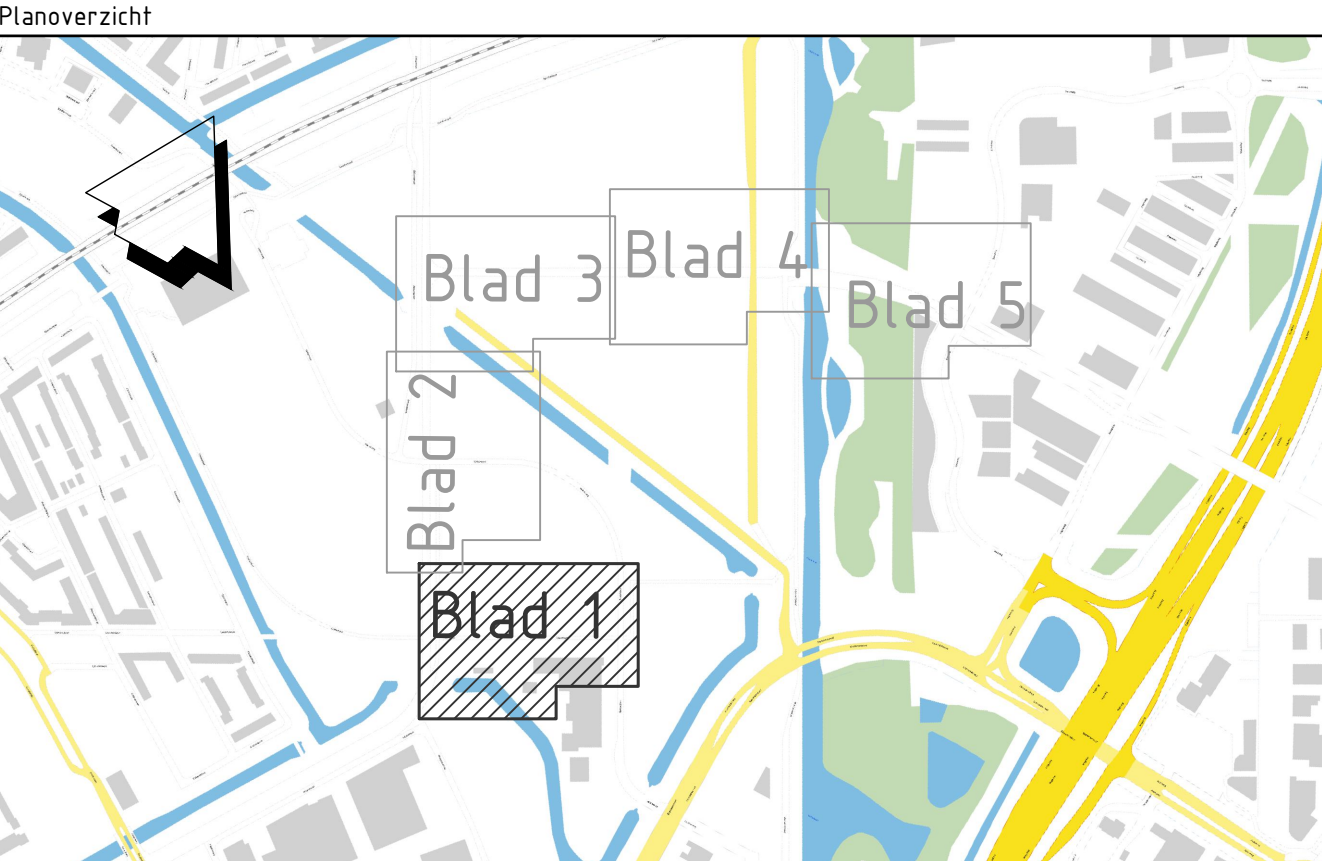

Versie V2		Omschrijving: Opdr. 05-06-2024		Get: H. Koolen	Con: L. Reinos	Vrij: H. Boreman
Versie V1		Omschrijving: Opdr. 23-06-2024		Get: B. Hooij	Con: L. Reinos	Vrij: H. Boreman
Opdrachtgever Gemeente Almere				Contact		
Advies- en Ingenieursorganisatie ARCADIS				Architect		
Project Gemalen Europakwartier				Contact H. Boreman		
Projectnummer: 30241674				Security Category: AS3-Intern		
Fase: Technisch Ontwerp						
Onderwerp Gemalen & Persleidingtracés Europakwartier Noord Opruimwerkzaamheden						
Schaal: 1:200	Bladformaat: A0 (119x841)	Status: Definitief				
Contractnummer: 1 van 5						
Tekeningnummer: EKN-ARC-SI-00-DR-CE-DO-1000				Versie: V2		

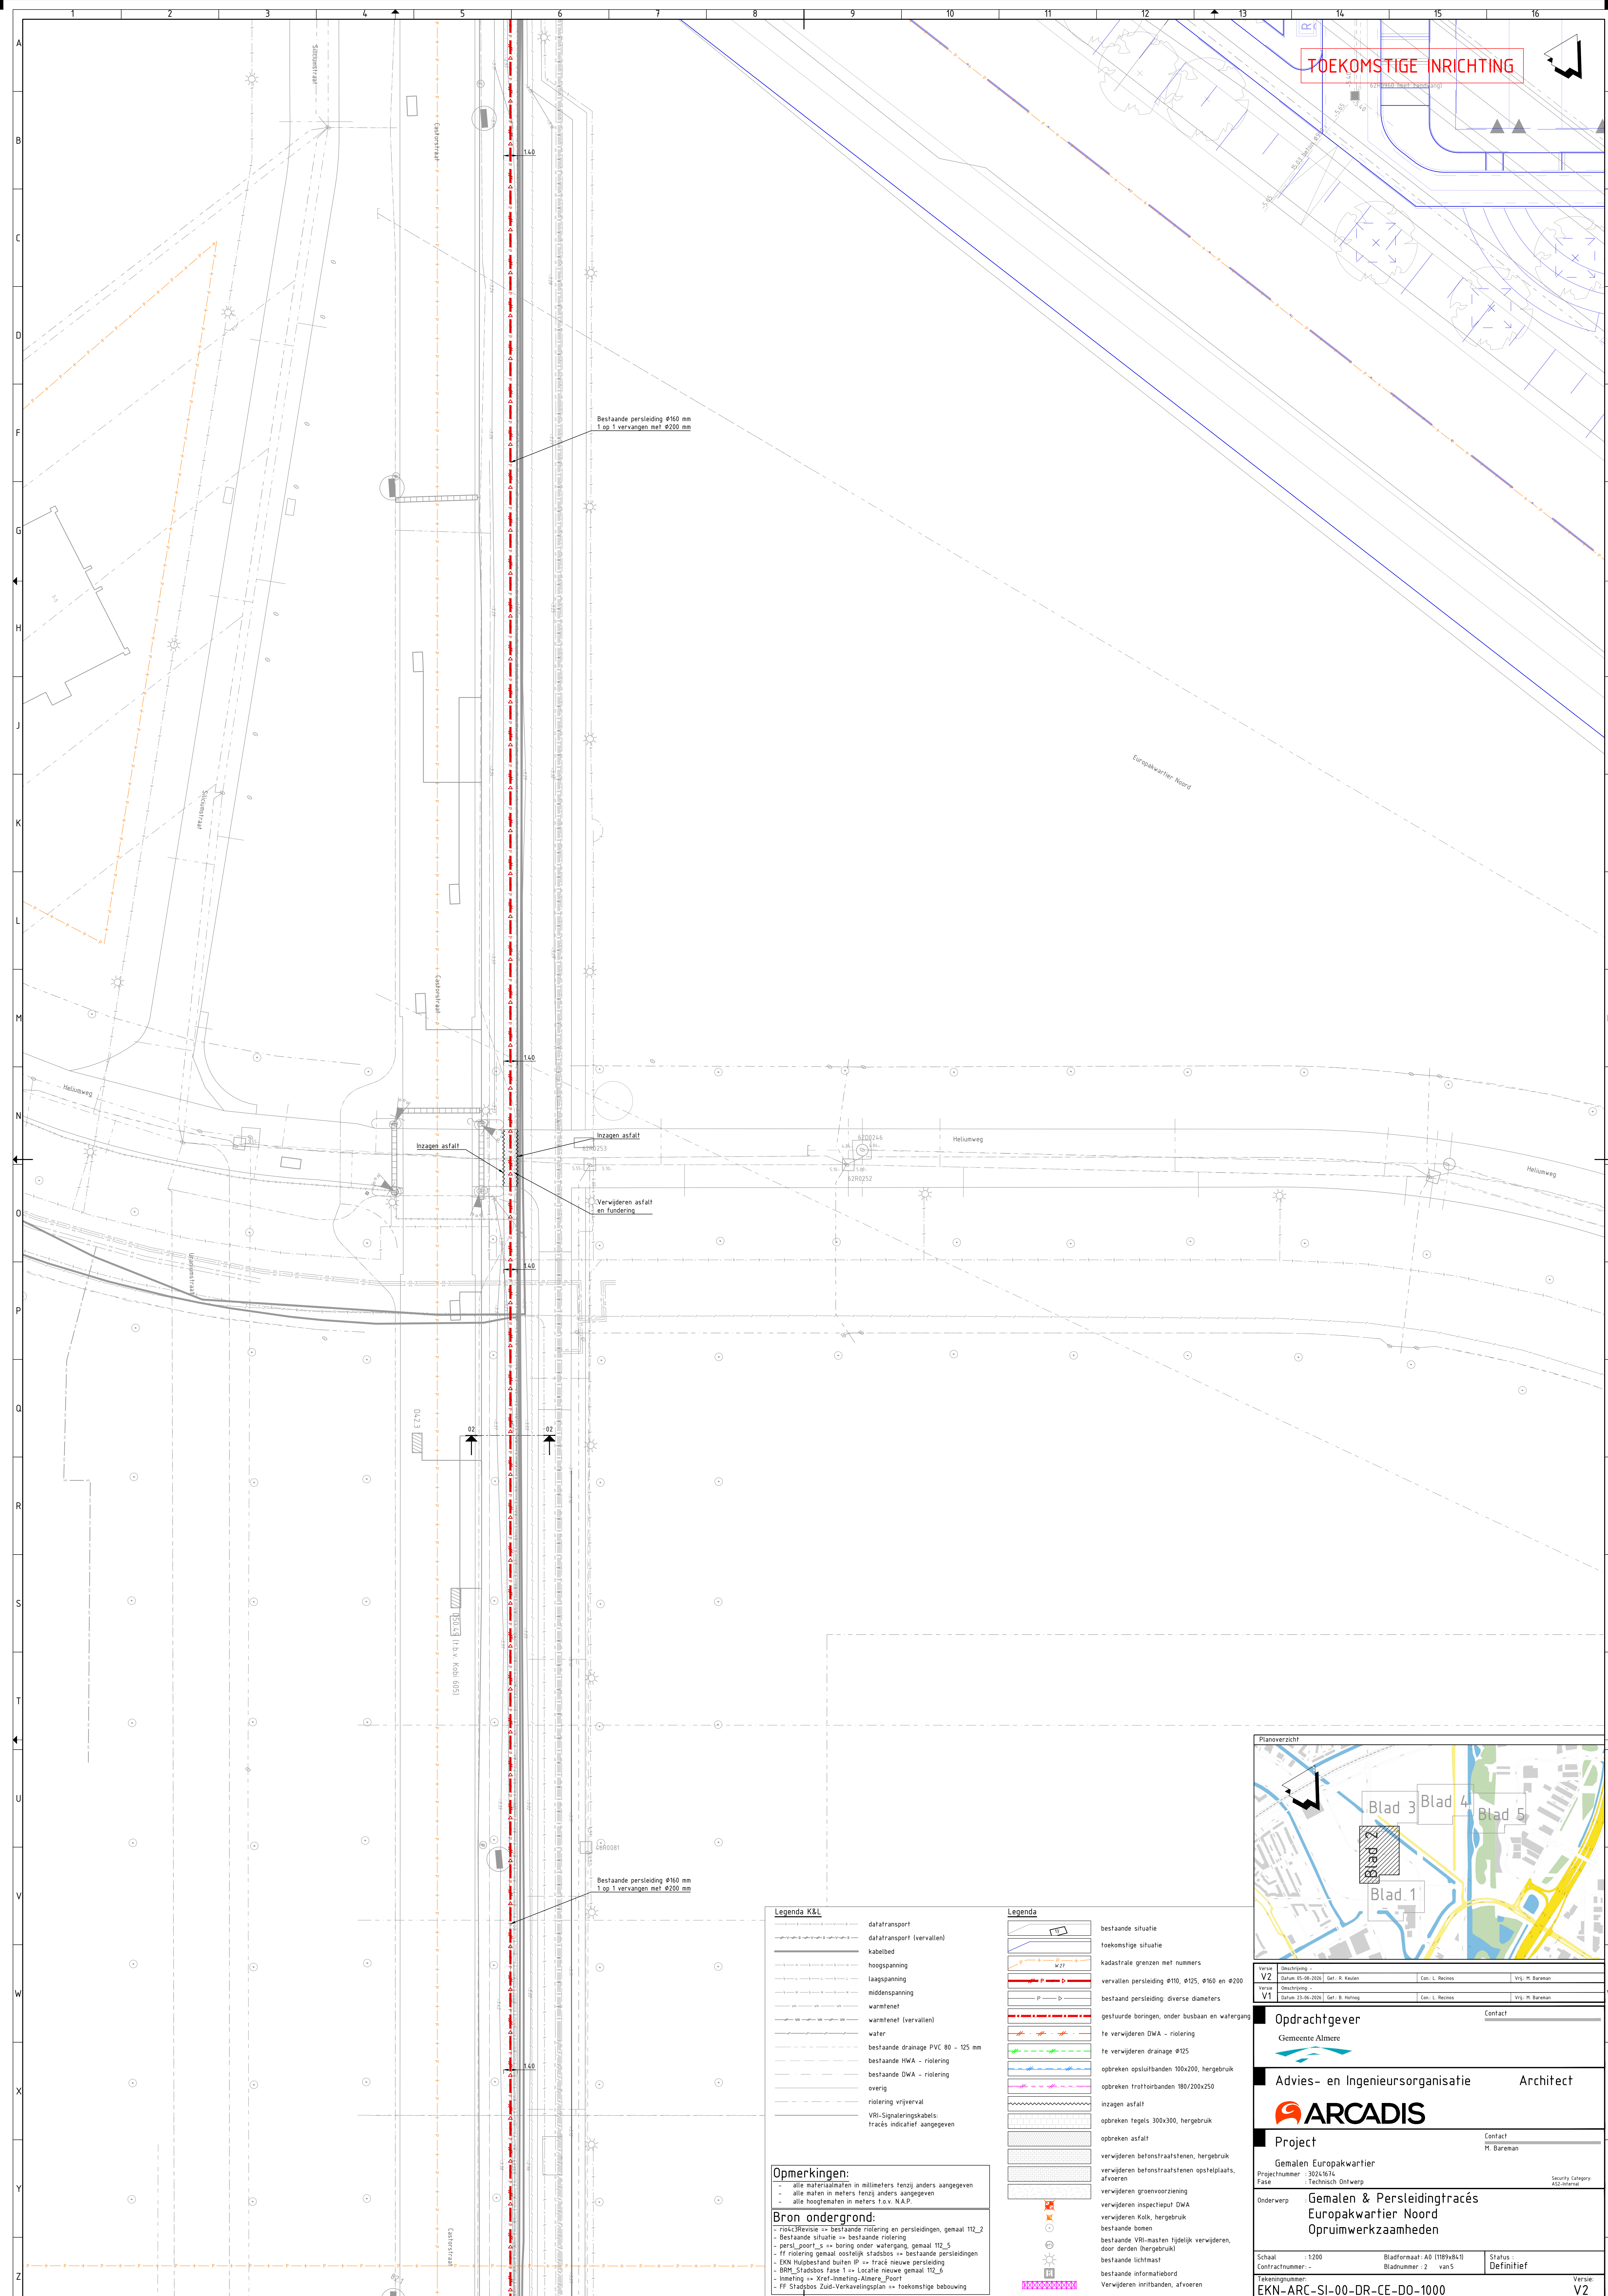

TOEKOMSTIGE INRICHTING

Bestaande persleiding Ø160 mm
1 op 1 vervangen met Ø200 mm

Inzagen asfalt

Inzagen asfalt

Verwijderen asfalt
en fundering

Bestaande persleiding Ø160 mm
1 op 1 vervangen met Ø200 mm

Legenda K&L

- datatransport
- datatransport (vervallen)
- kabelbed
- hoogspanning
- laagspanning
- middenspanning
- warmtenet
- warmtenet (vervallen)
- water
- bestaande drainage PVC 80 - 125 mm
- bestaande HWA - riolering
- bestaande DWA - riolering
- overig
- riolering vrijverval
- VRI-Signaleringskabels:
tracés indicatief aangegeven

Legenda

- bestaande situatie
- toekomstige situatie
- kadastrale grenzen met nummers
- vervallen persleiding Ø110, Ø125, Ø160 en Ø200
- bestaand persleiding: diverse diameters
- gestuurde boringen, onder busbaan en watergang
- te verwijderen DWA - riolering
- te verwijderen drainage Ø125
- opbreken opsluifbanden 100x200, hergebruik
- opbreken trottoirbanden 180/200x250
- inzagen asfalt
- opbreken tegels 300x300, hergebruik
- opbreken asfalt
- verwijderen betonstraatstenen, hergebruik
- verwijderen betonstraatstenen opstelplaats, afvoeren
- verwijderen groenvoorziening
- verwijderen inspectieput DWA
- verwijderen Kalk, hergebruik
- bestaande bomen
- bestaande VRI-masten tijdelijk verwijderen,
- bestaande lichtmast
- bestaande informatiebord
- Verwijderen nritbanden, afvoeren

Opmerkingen:

- alle materiaalmaten in millimeters tenzij anders aangegeven
- alle maten in meters tenzij anders aangegeven
- alle hoogtematen in meters t.o.v. N.A.P.

Bron ondergrond:

- Rijkswaterstaat => bestaande riolering en persleidingen, gemaal 112_2
- Bestaande situatie => bestaande riolering
- persl_poor_3 => boring onder watergang, gemaal 112_5
- ff riolering gemaal oostelijk stadbos => bestaande persleidingen
- EKN Hulpbestand buiten IP => tracé nieuwe persleiding
- BRM Stadsbos fase 1 => Locatie nieuwe gemaal 112_6
- Inmeting => Vast-inmeting Almere, Port
- FF Stadsbos Zuid-Verkevelingsplan => toekomstige bebouwing

Planoverzicht

Version	Deelplan	Gat	Con	Wij
V2	05-08-2025	R. Keulen	L. Reinos	M. Barenan
V1	23-09-2020	B. Horing	L. Reinos	M. Barenan

Oprachtgever

Gemeente Almere

Contact

Advies- en Ingenieursorganisatie

Architect

ARCADIS

Project

Gemalen Europakwartier Noord

Opruimwerkzaamheden

Contact

M. Barenan

Projectnummer: 30241674


Fase: Technisch ontwerp

Onderwerp: Gemalen & Persleidingstracés Europakwartier Noord Opruimwerkzaamheden

Security Category: A22-Internaal


Schaal: 1:200	Bladformaat: A0 (1189x841)	Status: Definitief
Contractnummer: -	Bladnummer: 2 van 5	Version: V2

EKN-ARC-SI-00-DR-CE-DO-1000

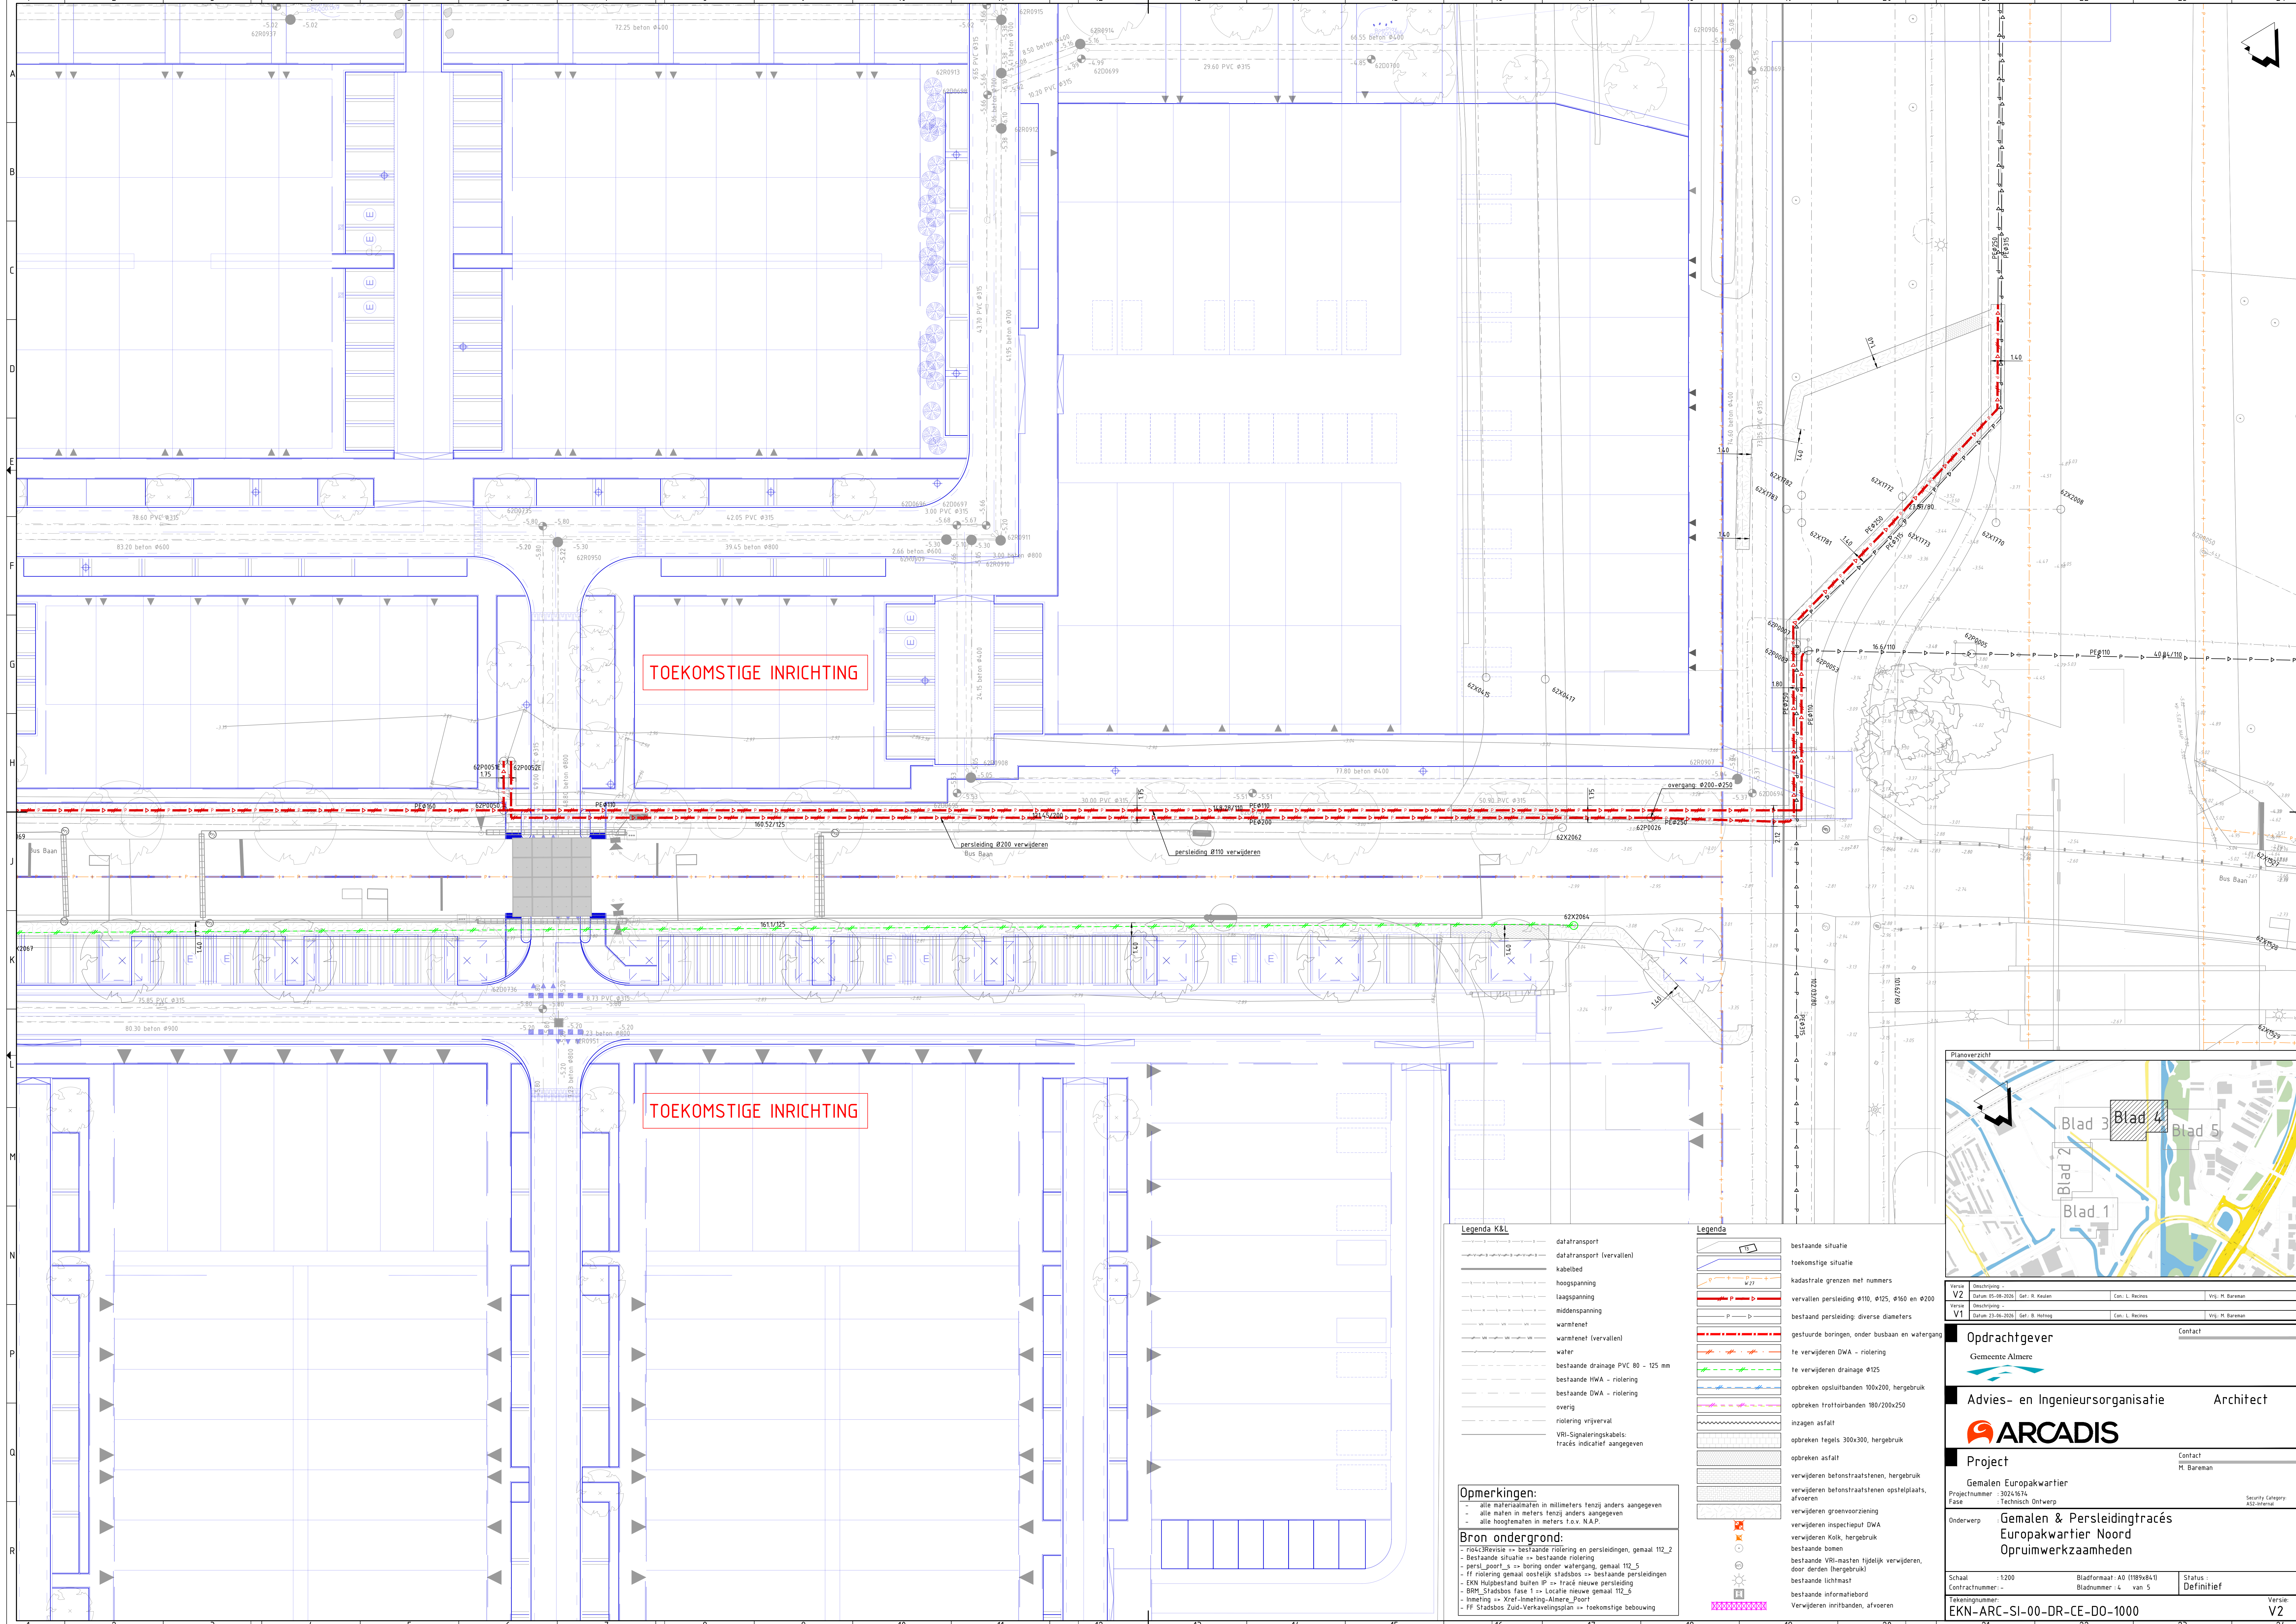


- Legenda K&L**
- datatransport
 - datatransport (vervallen)
 - kabelbed
 - hoogspanning
 - laagspanning
 - midspanning
 - warmtenet
 - warmtenet (vervallen)
 - water
 - bestaande drainage PVC 80 - 125 mm
 - bestaande HWA - riolering
 - bestaande DWA - riolering
 - overig
 - riolering vrijverval
 - VRI-Sigaleringskabels
 - tracés indicatief aangegeven
- Opmerkingen:**
- alle materiaalmaten in millimeters tenzij anders aangegeven
 - alle maten in meters tenzij anders aangegeven
 - alle hoogtematen in meters t.o.v. N.A.P.
- Bron ondergrond:**
- riock3Revisie => bestaande riolering en persleiding, gemaal 112_2
 - Bestaande situatie => bestaande riolering
 - persl_poorl_3 => boring onder watergang, gemaal 112_5
 - ff riolering gemaal oostelijk stadssbos => bestaande persleidingen
 - BKK Hulpbestand bulen IP => tracé nieuwe persleiding
 - BKK Stadsbos fase 1 => Locatie nieuwe gemaal 112_6
 - Inmeting => Xref-linering-Almere_Floor
 - FF Stadsbos Zuid-Verkeersplan => toekomstige bebouwing

- Legenda**
- bestaande situatie
 - toekomstige situatie
 - kadastrale grenzen met nummers
 - vervalen persleiding Ø110, Ø125, Ø150 en Ø200
 - bestaand persleiding: diverse diameters
 - gestuurde boringen, onder busbaan en watergang
 - te verwijderen DWA - riolering
 - te verwijderen drainage Ø125
 - opbreken opsluifbanden 100x200, hergebruik
 - opbreken trottoirbanden 180/200x250
 - inzagen asfalt
 - opbreken tegels 300x300, hergebruik
 - opbreken asfalt
 - verwijderen betonstraatstenen, hergebruik
 - verwijderen betonstraatstenen opsteelplaats, afvoeren
 - verwijderen groenvoorziening
 - verwijderen inspectiepoot DWA
 - verwijderen kalk, hergebruik
 - bestaande bomen
 - bestaande VRI-masten tijdelijk verwijderen, door derden (hergebruik)
 - bestaande lichtmast
 - bestaande informatiebord
 - Verwijderen inritbanden, afvoeren

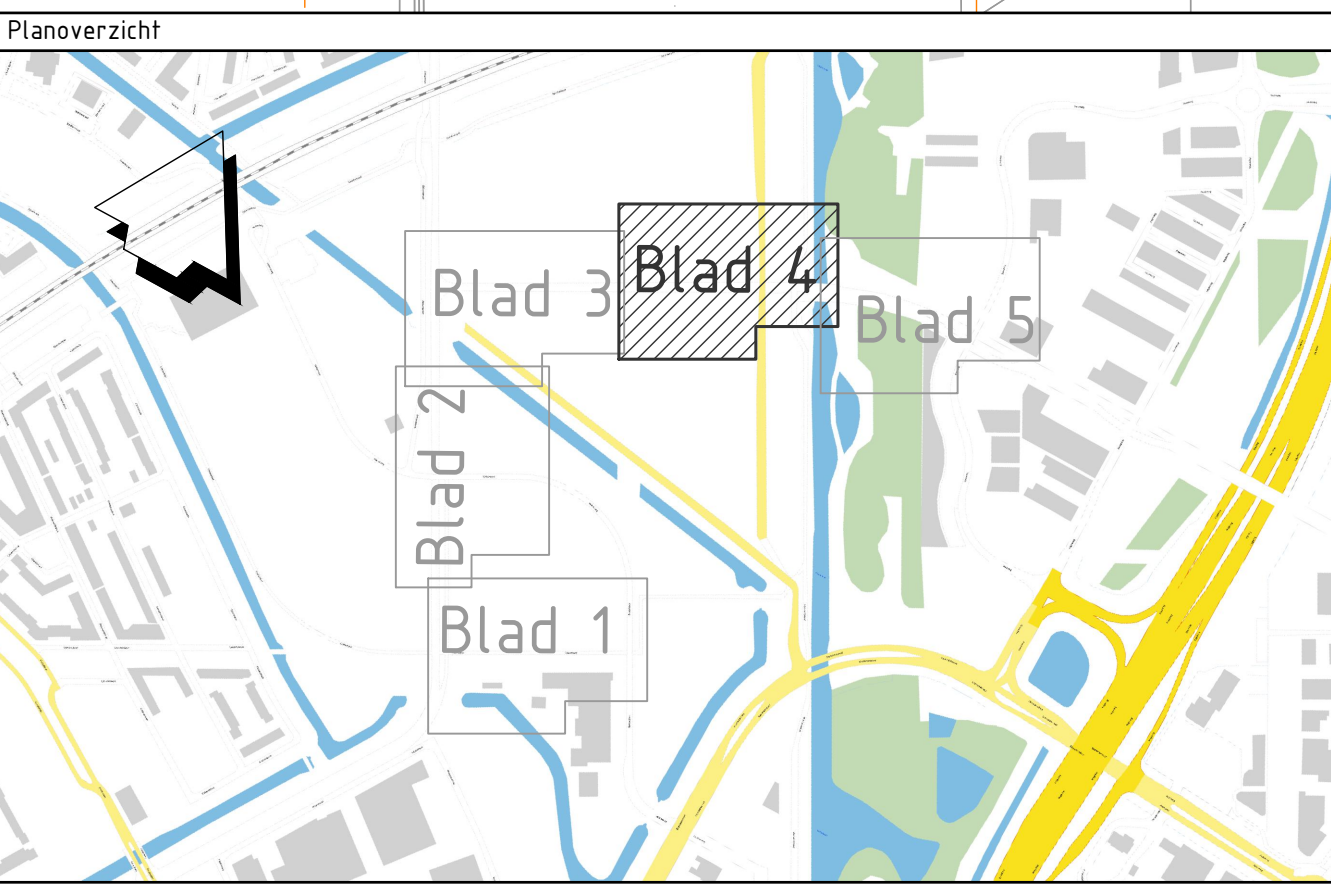

Planoverzicht	
Blad 1, Blad 2, Blad 3, Blad 4, Blad 5	
Oprachtgever Gemeente Almere	
Advies- en Ingenieursorganisatie ARCADIS	
Architect M. Barenan	
Project Gemalen Europakwartier	
Projectnummer : 30241674 Fase : Technisch Ontwerp	
Onderwerp Gemalen & Persleidingtracés Europakwartier Noord Opruimwerkzaamheden	
Schaal Contractnummer : 1200	Bladformaat: A0 (119x841) Bladnummer : 4 van 5
Status : Definitief	
Versie: V2	

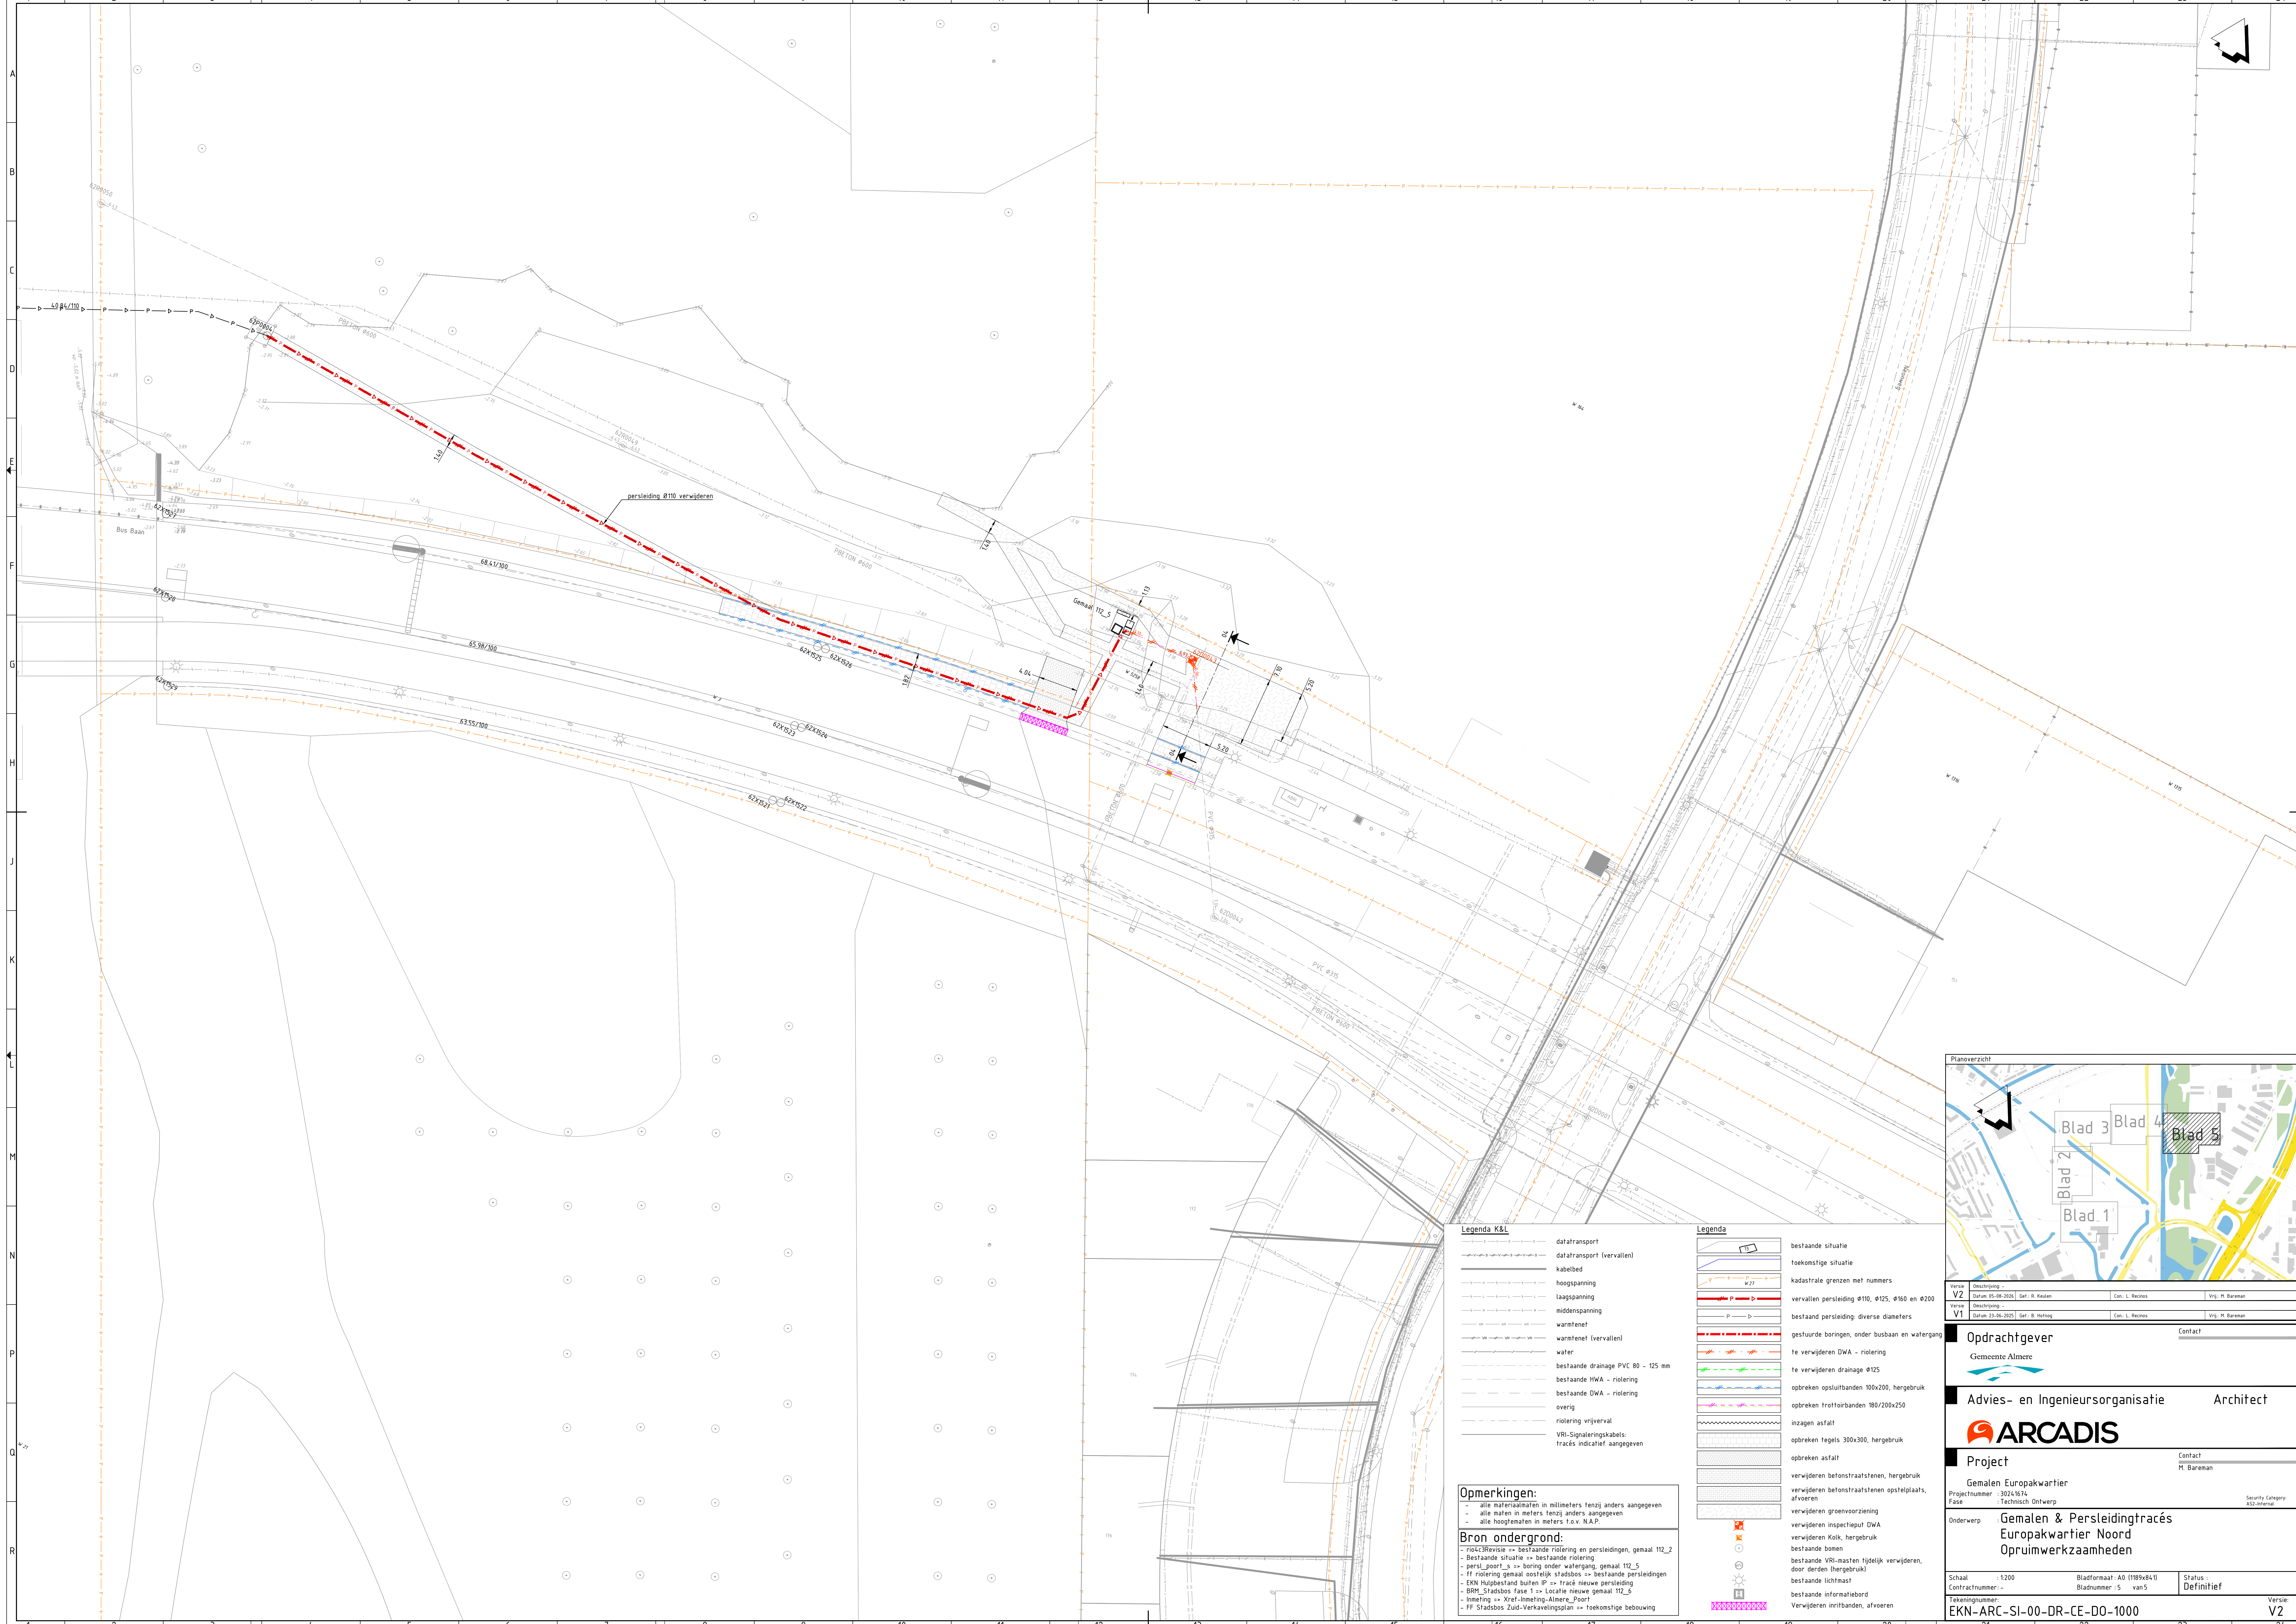

- Legenda K&L**
- datatransport
 - datatransport (vervallen)
 - kabelbed
 - hoogspanning
 - laagspanning
 - middenspanning
 - warmtenet
 - warmtenet (vervallen)
 - water
 - bestaande drainage PVC 80 - 125 mm
 - bestaande HWA - riolering
 - bestaande DWA - riolering
 - overig
 - riolering vrijverval
 - VRI-Sigaleringskabels
 - tracés indicatief aangegeven


Opmerkingen:

- alle materiaalmaten in millimeters tenzij anders aangegeven
- alle maten in meters tenzij anders aangegeven
- alle hoogtematen in meters t.o.v. N.A.P.

Bron ondergrond:

- riock3Revisie => bestaande riolering en persleidingen, genaal 112_2
- Bestaande situatie => bestaande riolering
- persl_poorl_3 => boring onder watergang, genaal 112_5
- ff riolering genaal oostelijk stadsbos => bestaande persleidingen
- EKN Hulpbestand bulen IP => tracé nieuwe persleiding
- BRL Stadsbos fase 1 => Locatie nieuwe genaal 112_6
- Inmeting => Xref-linieting-Almere_Floor
- FF Stadsbos Zuid-Verkevelingsplan => toekomstige bebouwing

- Legenda**
- bestaande situatie
 - toekomstige situatie
 - kadastrale grenzen met nummers
 - vervallen persleiding Ø110, Ø125, Ø150 en Ø200
 - bestaand persleiding: diverse diameters
 - gestuurde boringen, onder busbaan en watergang
 - te verwijderen DWA - riolering
 - te verwijderen drainage Ø125
 - opbreken opsluitbanden 100x200, hergebruik
 - opbreken trottoirbanden 180/200x250
 - inzagen asfalt
 - opbreken tegels 300x300, hergebruik
 - opbreken asfalt
 - verwijderen betonstraatstenen, hergebruik
 - verwijderen betonstraatstenen opstelplaats, afvoeren
 - verwijderen groenvoorziening
 - verwijderen inspectiepoot DWA
 - verwijderen Kalk, hergebruik
 - bestaande bomen
 - bestaande VRI-masten tijdelijk verwijderen, door derden (hergebruik)
 - bestaande lichtmast
 - bestaande informatiebord
 - Verwijderen inritbanden, afvoeren

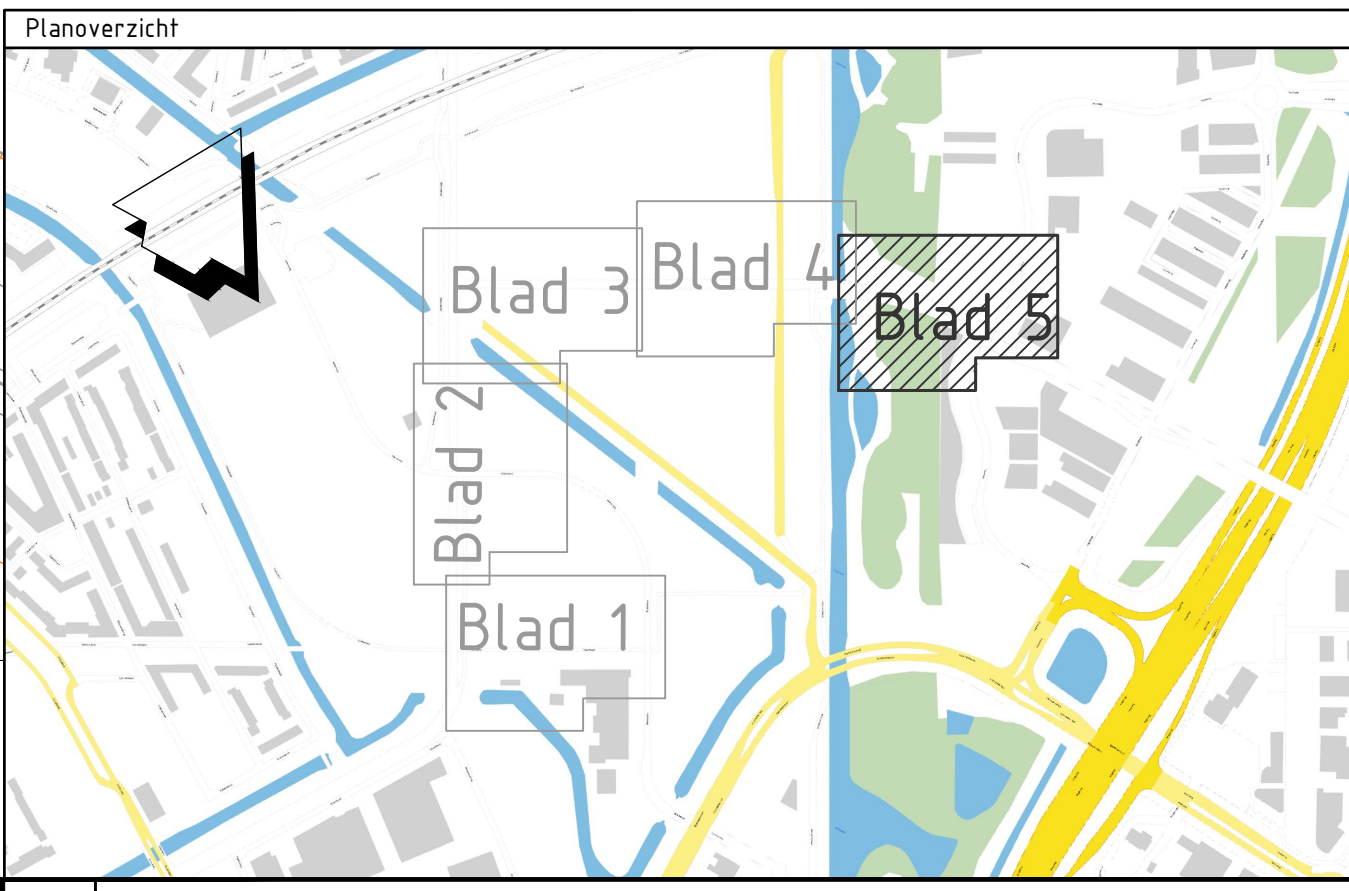

Versie V2		Omschrijving: Datum 05-06-2024, Get: H. Koolen		Con: L. Reinos		Vrij: H. Boreman	
Versie V1		Omschrijving: Datum 23-06-2023, Get: B. Hollog		Con: L. Reinos		Vrij: H. Boreman	
Opdrachtgever Gemeente Almere				Contact			
Advies- en Ingenieursorganisatie ARCADIS				Architect			
Project Gemalen Europakwartier Europakwartier Noord Opruimwerkzaamheden				Contact H. Boreman			
Projectnummer: 30241674 Fase: Technisch Ontwerp				Security Category: AS3-Intern			
Onderwerp: Gemalen & Persleidingtracés							
Schaal: 1:200				Bladformaat: A0 (119x841)		Status: Definitief	
Contractnummer: EKN-ARC-SI-00-DR-CE-DO-1000				Bladnummer: 5 van 5		Versie: V2	