




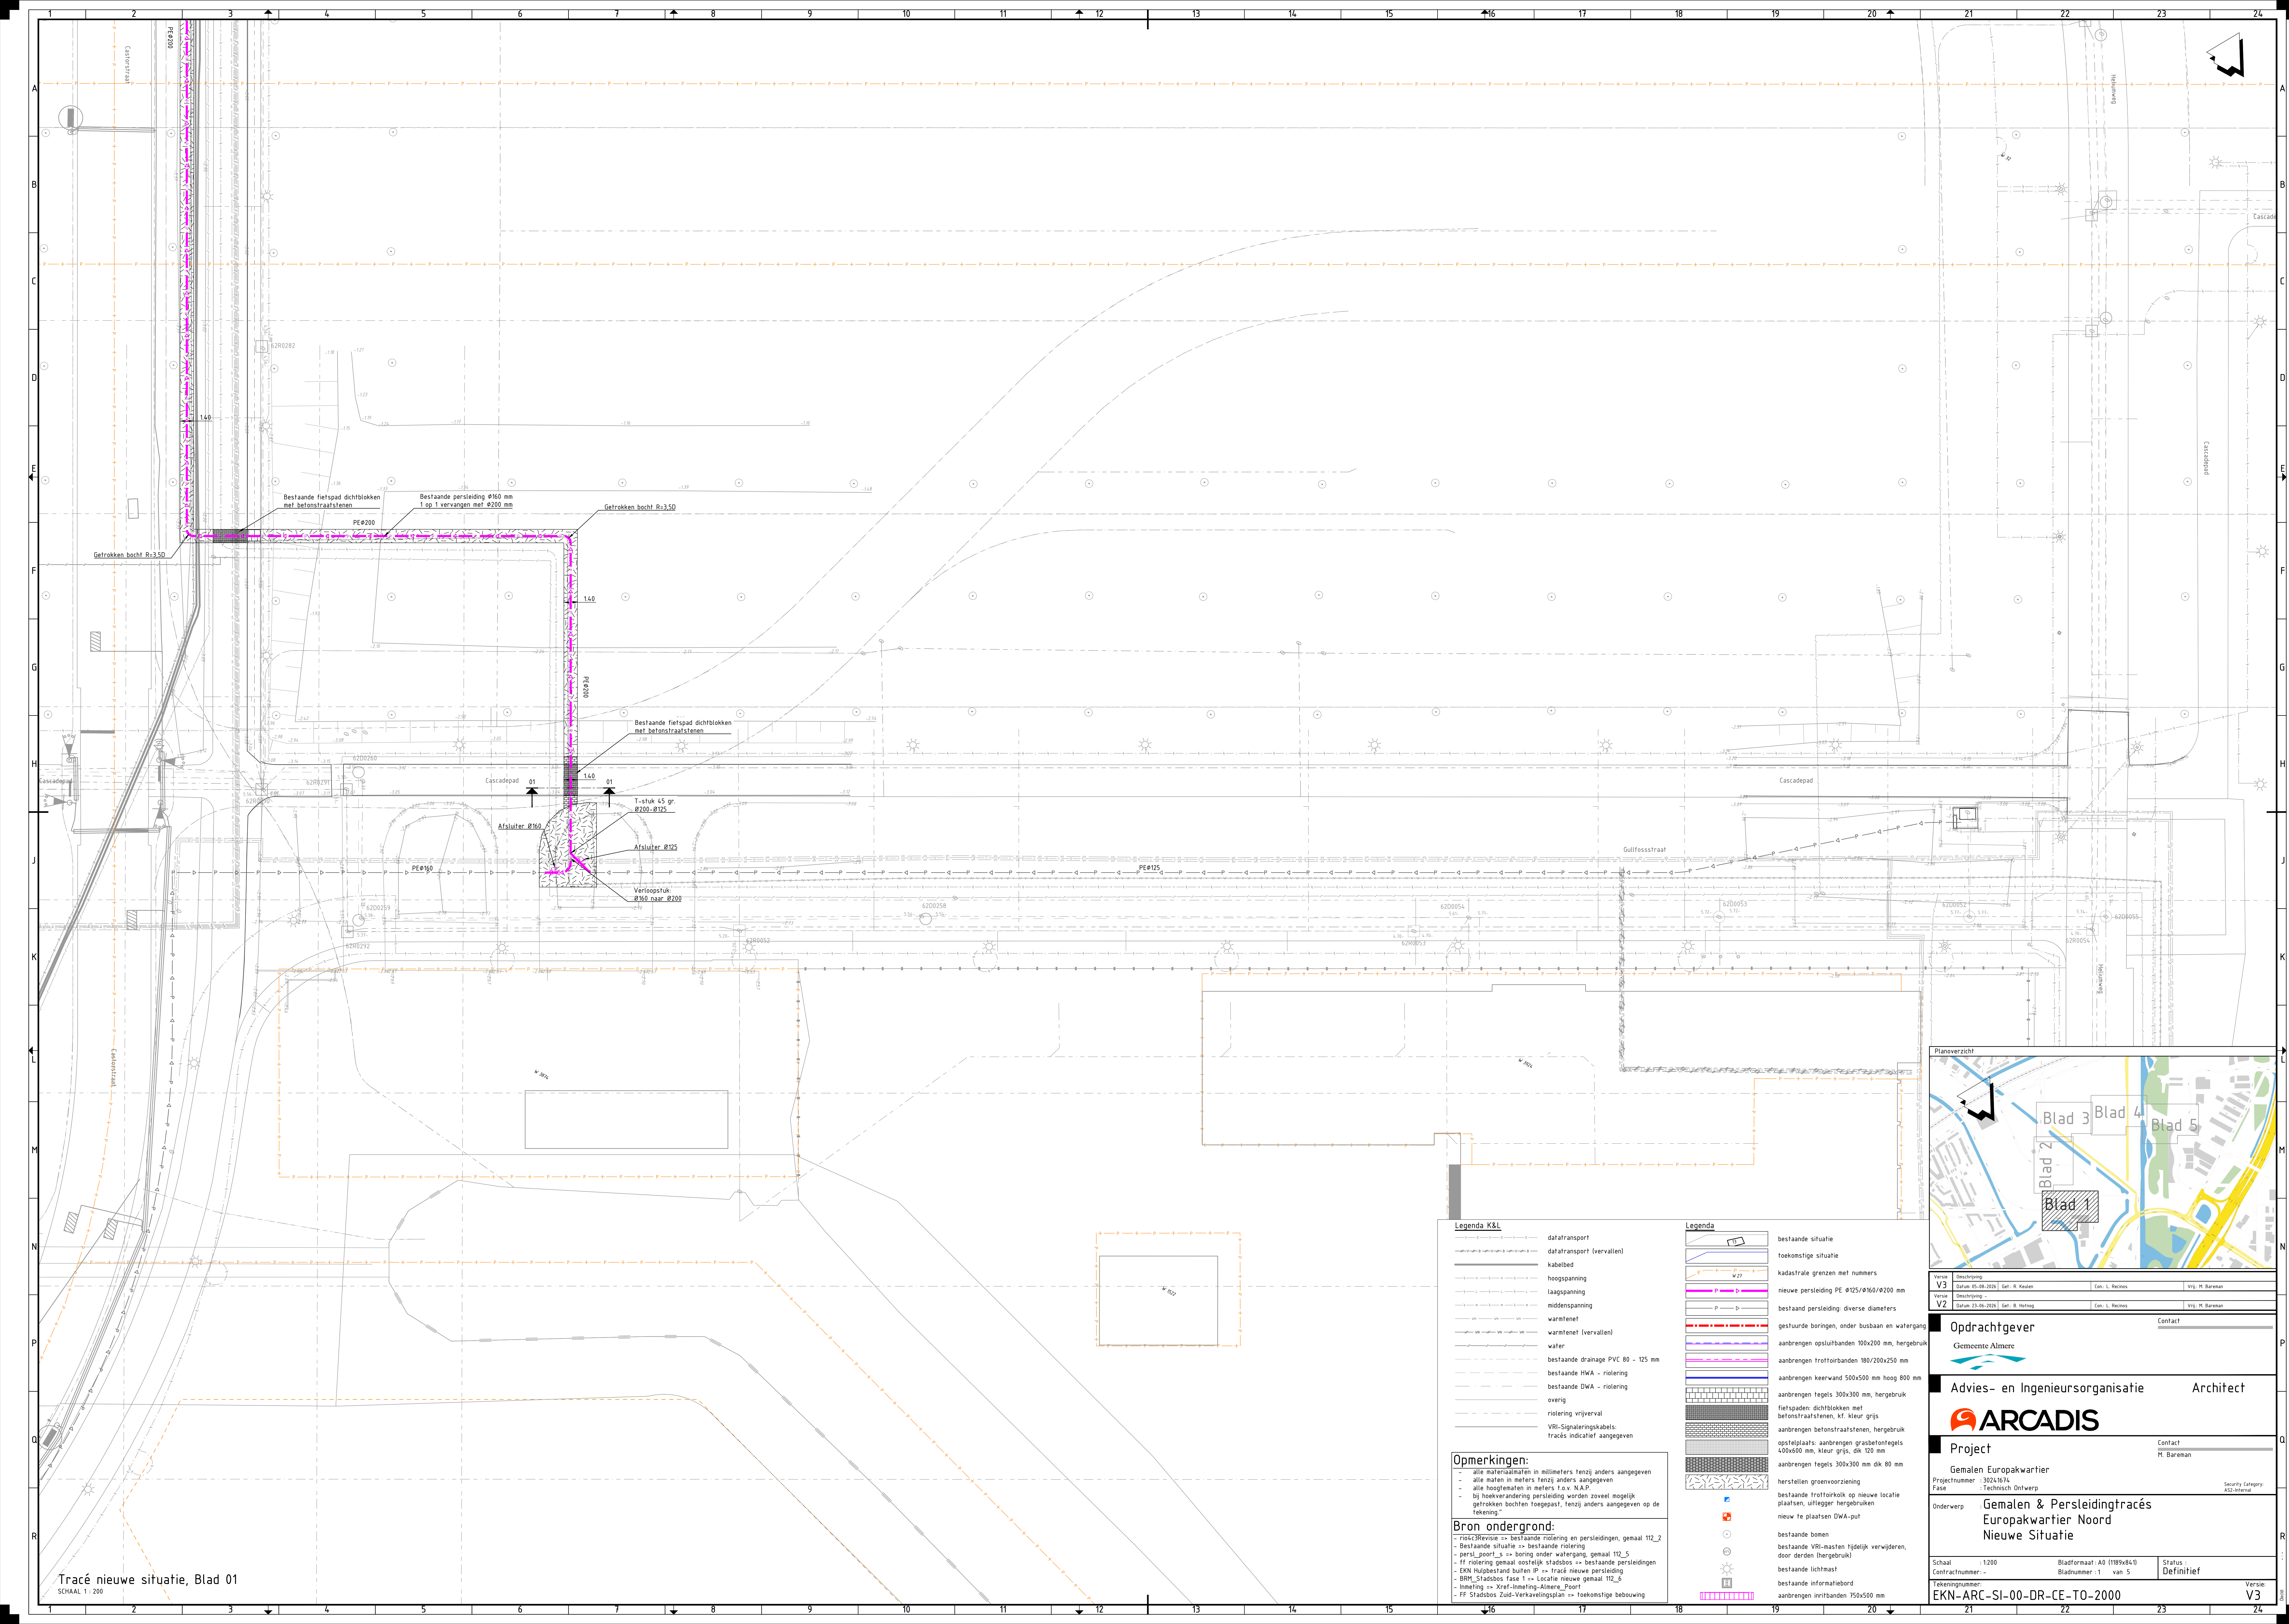

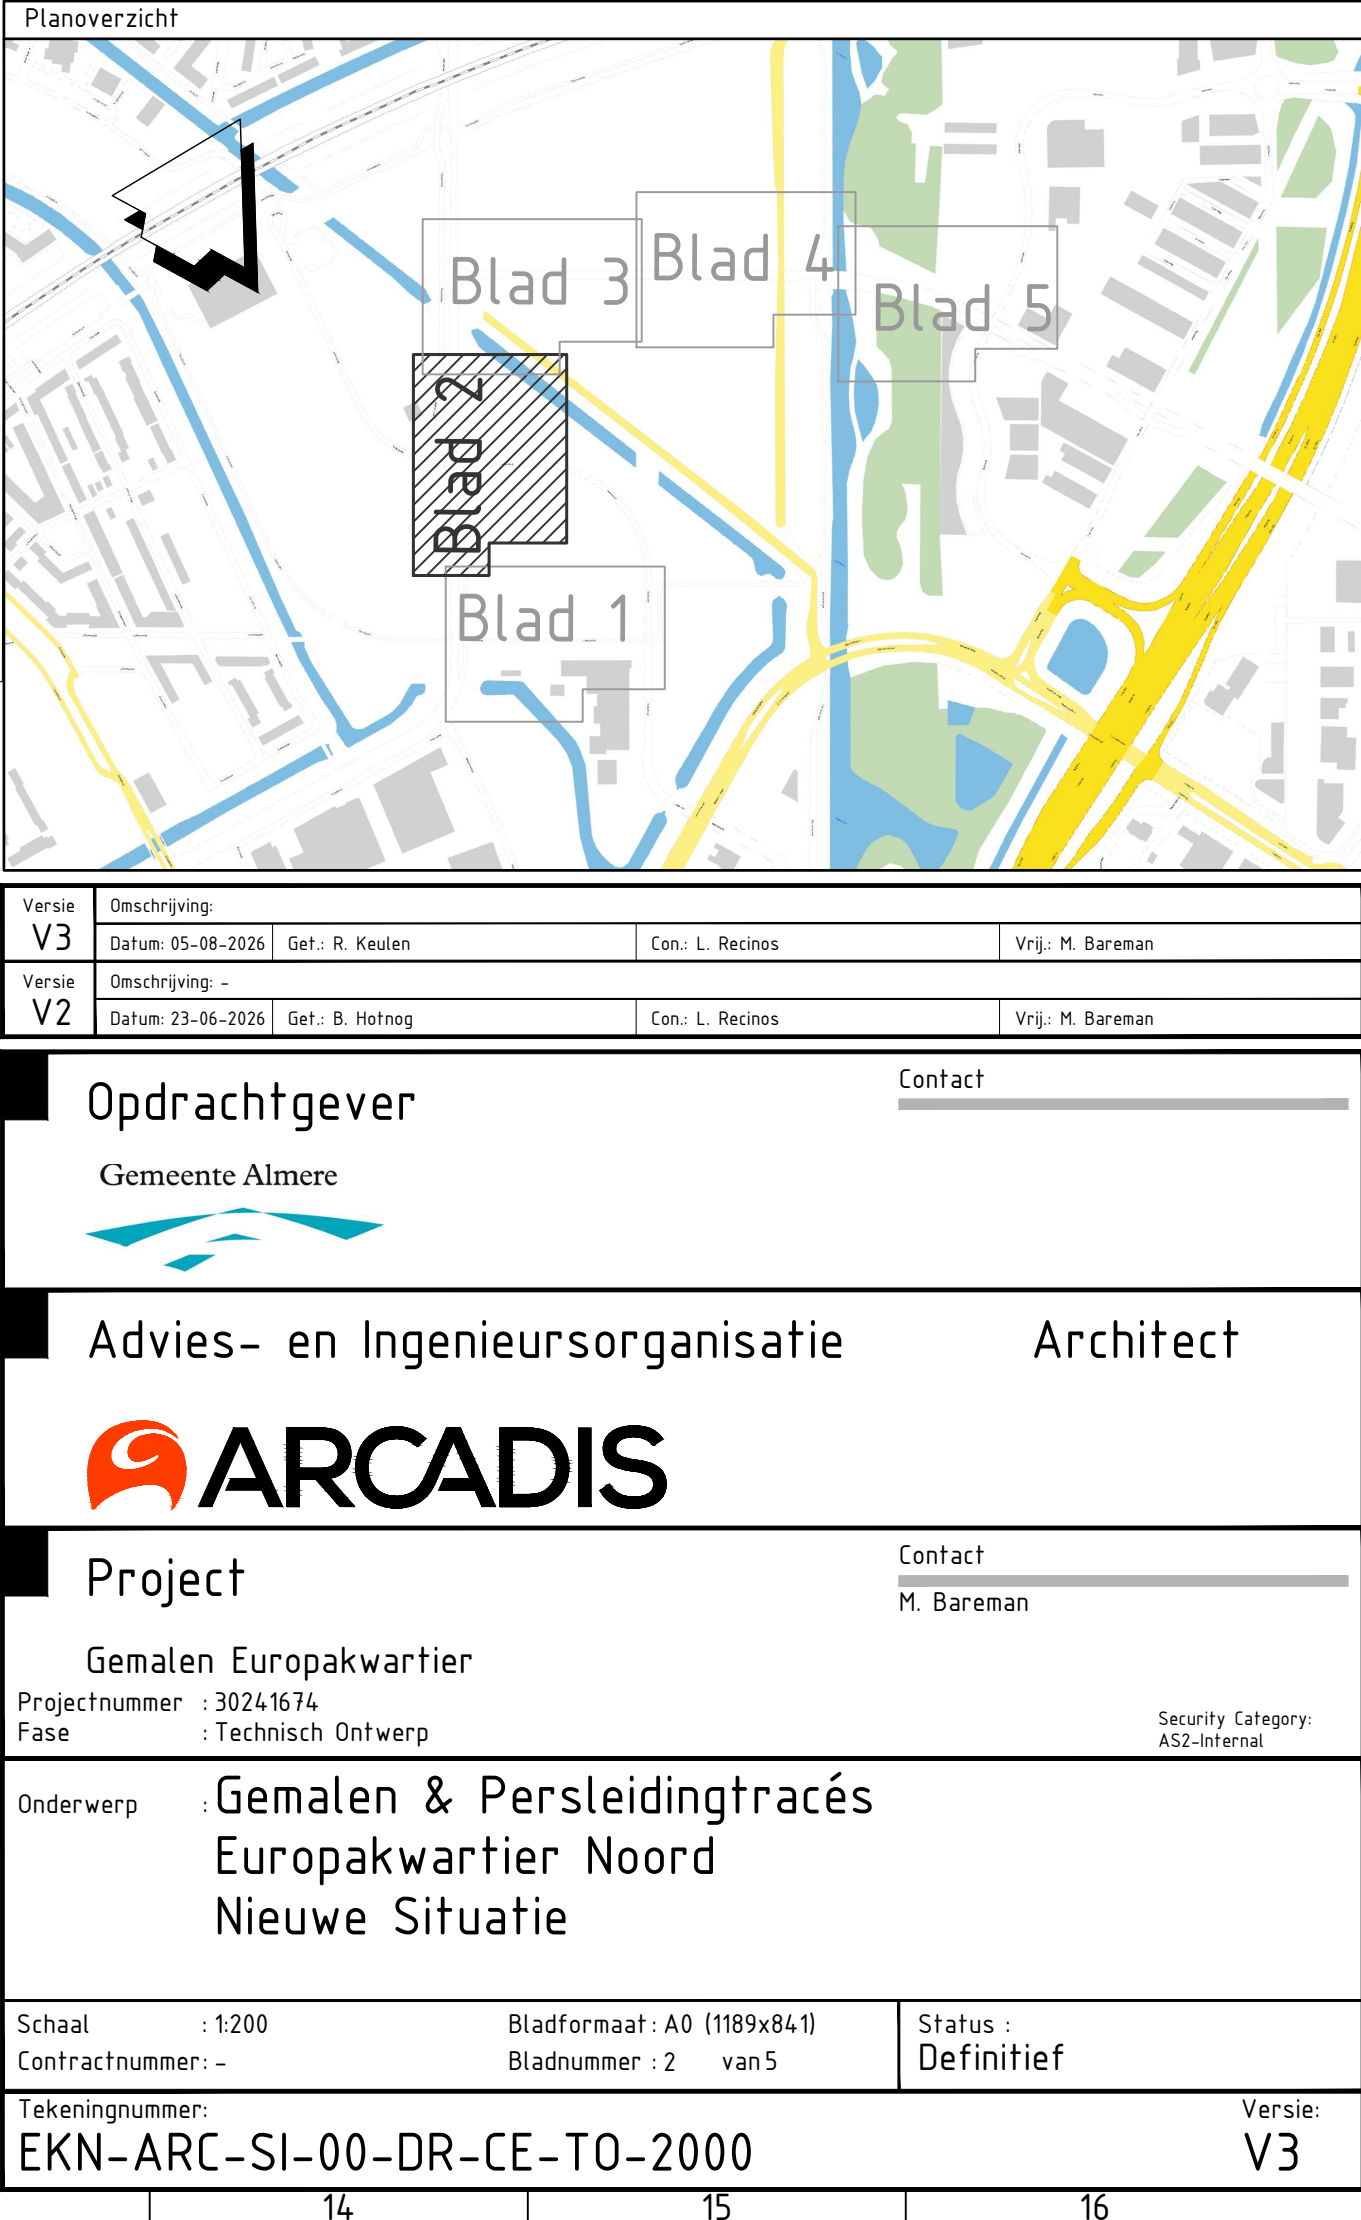

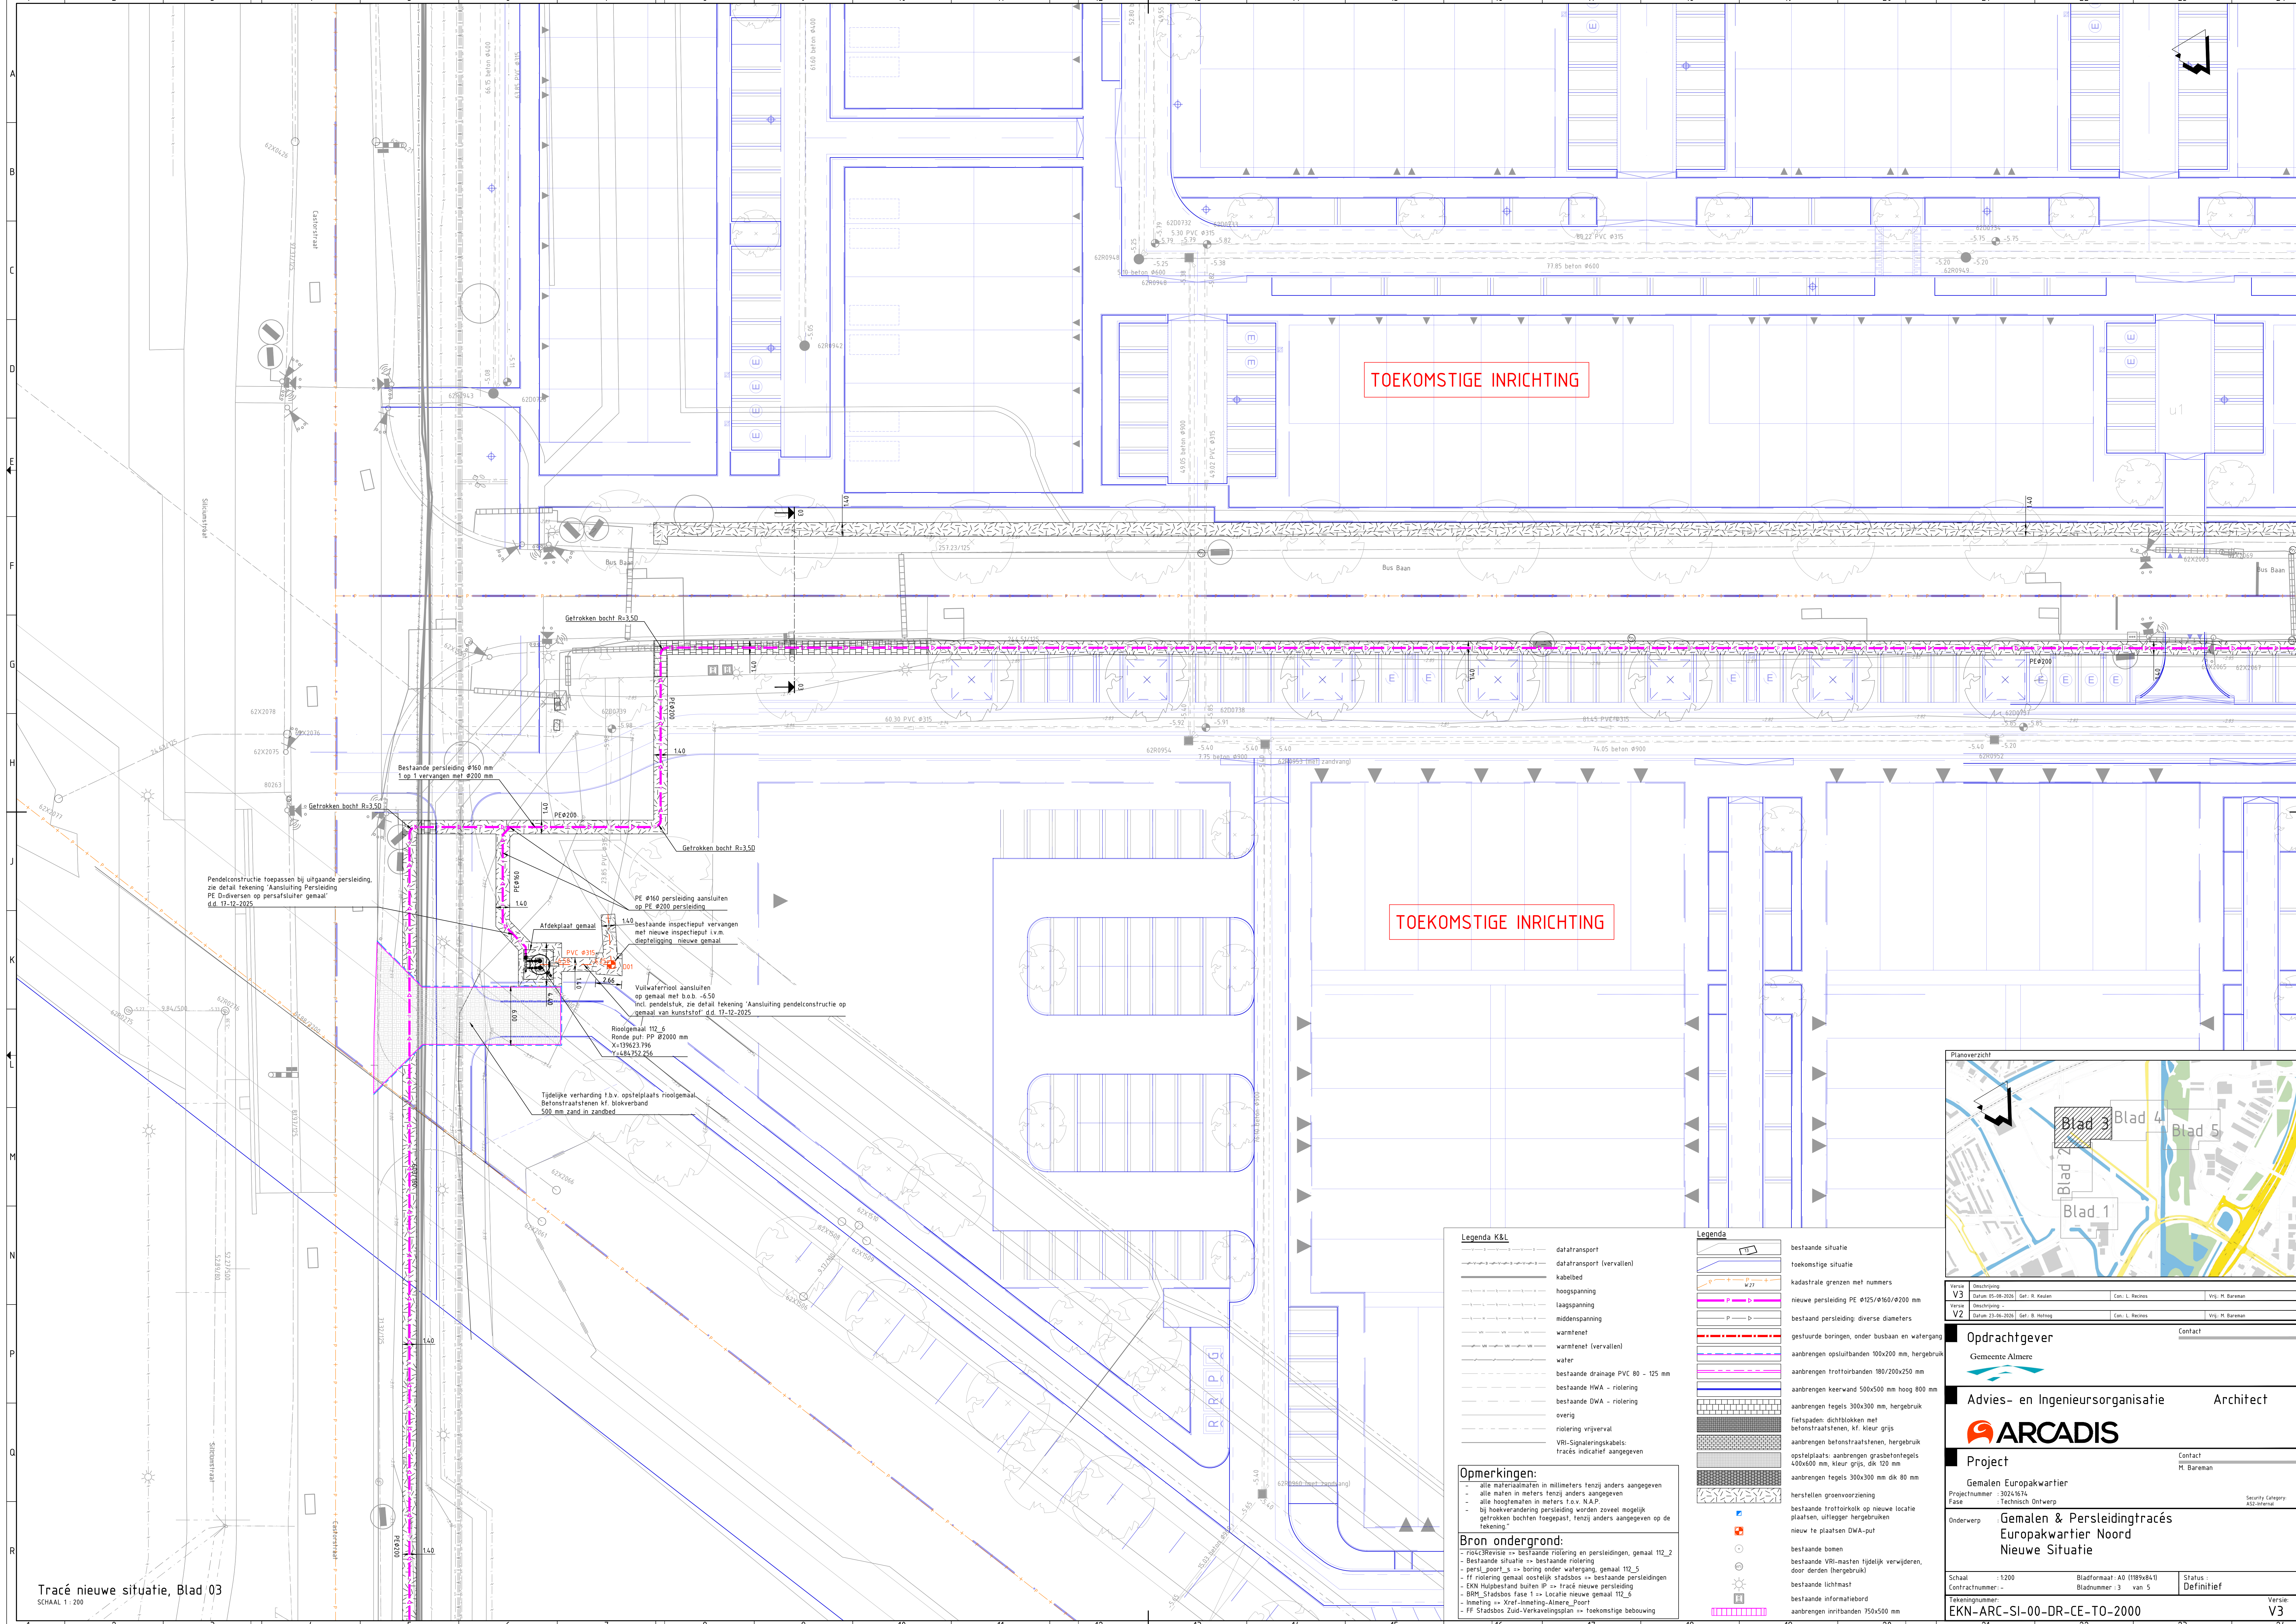

Tracé nieuwe situatie, Blad 03
SCHAL 1: 200

Legenda K&L

- datafransport
- datafransport (vervallen)
- kabelbed
- hoogspanning
- laagspanning
- middenspanning
- warmtenet
- warmtenet (vervallen)
- water
- bestaande drainage PVC 80 - 125 mm
- bestaande HWA - riolering
- bestaande DWA - riolering
- overig
- riolering vrijverval
- VRI-Signaleringskabels
- tracés indicatief aangegeven

Opmerkingen:

- alle materiaalmaten in millimeters tenzij anders aangegeven
- alle maten in meters tenzij anders aangegeven
- alle hoogtematen in meters t.o.v. N.A.P.
- bij hoogteverandering persleiding worden zoveel mogelijk getrokken bochten toegepast, tenzij anders aangegeven op de tekening

Bron ondergrond:

- ROKC3Revisie => bestaande riolering en persleidingen, gemaal 112_2
- Bestaande situatie => bestaande riolering
- persl_poorst_s => boring onder watergang, gemaal 112_5
- ff riolering gemaal oostelijke stadbos => bestaande persleidingen
- EKN Hulpbestand buiten IP => tracé nieuwe persleiding
- BRM_Stadsbos fase 1 => Locatie nieuwe gemaal 112_6
- inmeting => Xref-Inmeting-Almere_Poorst
- FF Stadsbos Zuid-Verkevelingsplan => toekomstige bebouwing

Legenda

- bestaande situatie
- toekomstige situatie
- kadastrale grenzen met nummers
- nieuwe persleiding PE Ø125/Ø160/Ø200 mm
- bestaande persleiding: diverse diameters
- gestuurde boringen, onder busbaan en watergang
- aanbrengen opsluitbanden 100x200 mm, hergebruik
- aanbrengen trottoirbanden 180/200x250 mm
- aanbrengen keervand 500x500 mm hoog 800 mm
- aanbrengen tegels 300x300 mm, hergebruik
- fietspaden: dichtblokken met betonstraafsteden, hf. kleur grijs
- aanbrengen betonstraafsteden, hergebruik
- opstelplaats: aanbrengen grasbetontegels 400x400 mm, kleur grijs, dik 120 mm
- aanbrengen tegels 300x300 mm dik 80 mm
- herstellen groenvoorziening
- bestaande trottoirkoek op nieuwe locatie plaatsen, uftegger hergebruiken
- nieuw te plaatsen DWA-put
- bestaande bomen
- bestaande VRI-masten tijdelijk verwijderen, door deren (hergebruik)
- bestaande lichtmast
- bestaande informatiebord
- aanbrengen inritbanden 750x500 mm

Planoverzicht

Opdrachtgever
Gemeente Almere


Advies- en Ingenieursorganisatie
ARCADIS

Architect

Project
Gemalen Europakwartier
Projectnummer: 30241674
Fase: Technisch Ontwerp
Onderwerp: Gemalen & Persleidingtracés Europakwartier Noord Nieuwe Situatie

Contact
M. Barenan

Schaal: 1:200
Bladformaat: A0 (1189x841)
Contractnummer: 3 van 5
Status: Definitief
EKN-ARC-SI-00-DR-CE-T0-2000
Versie: V3

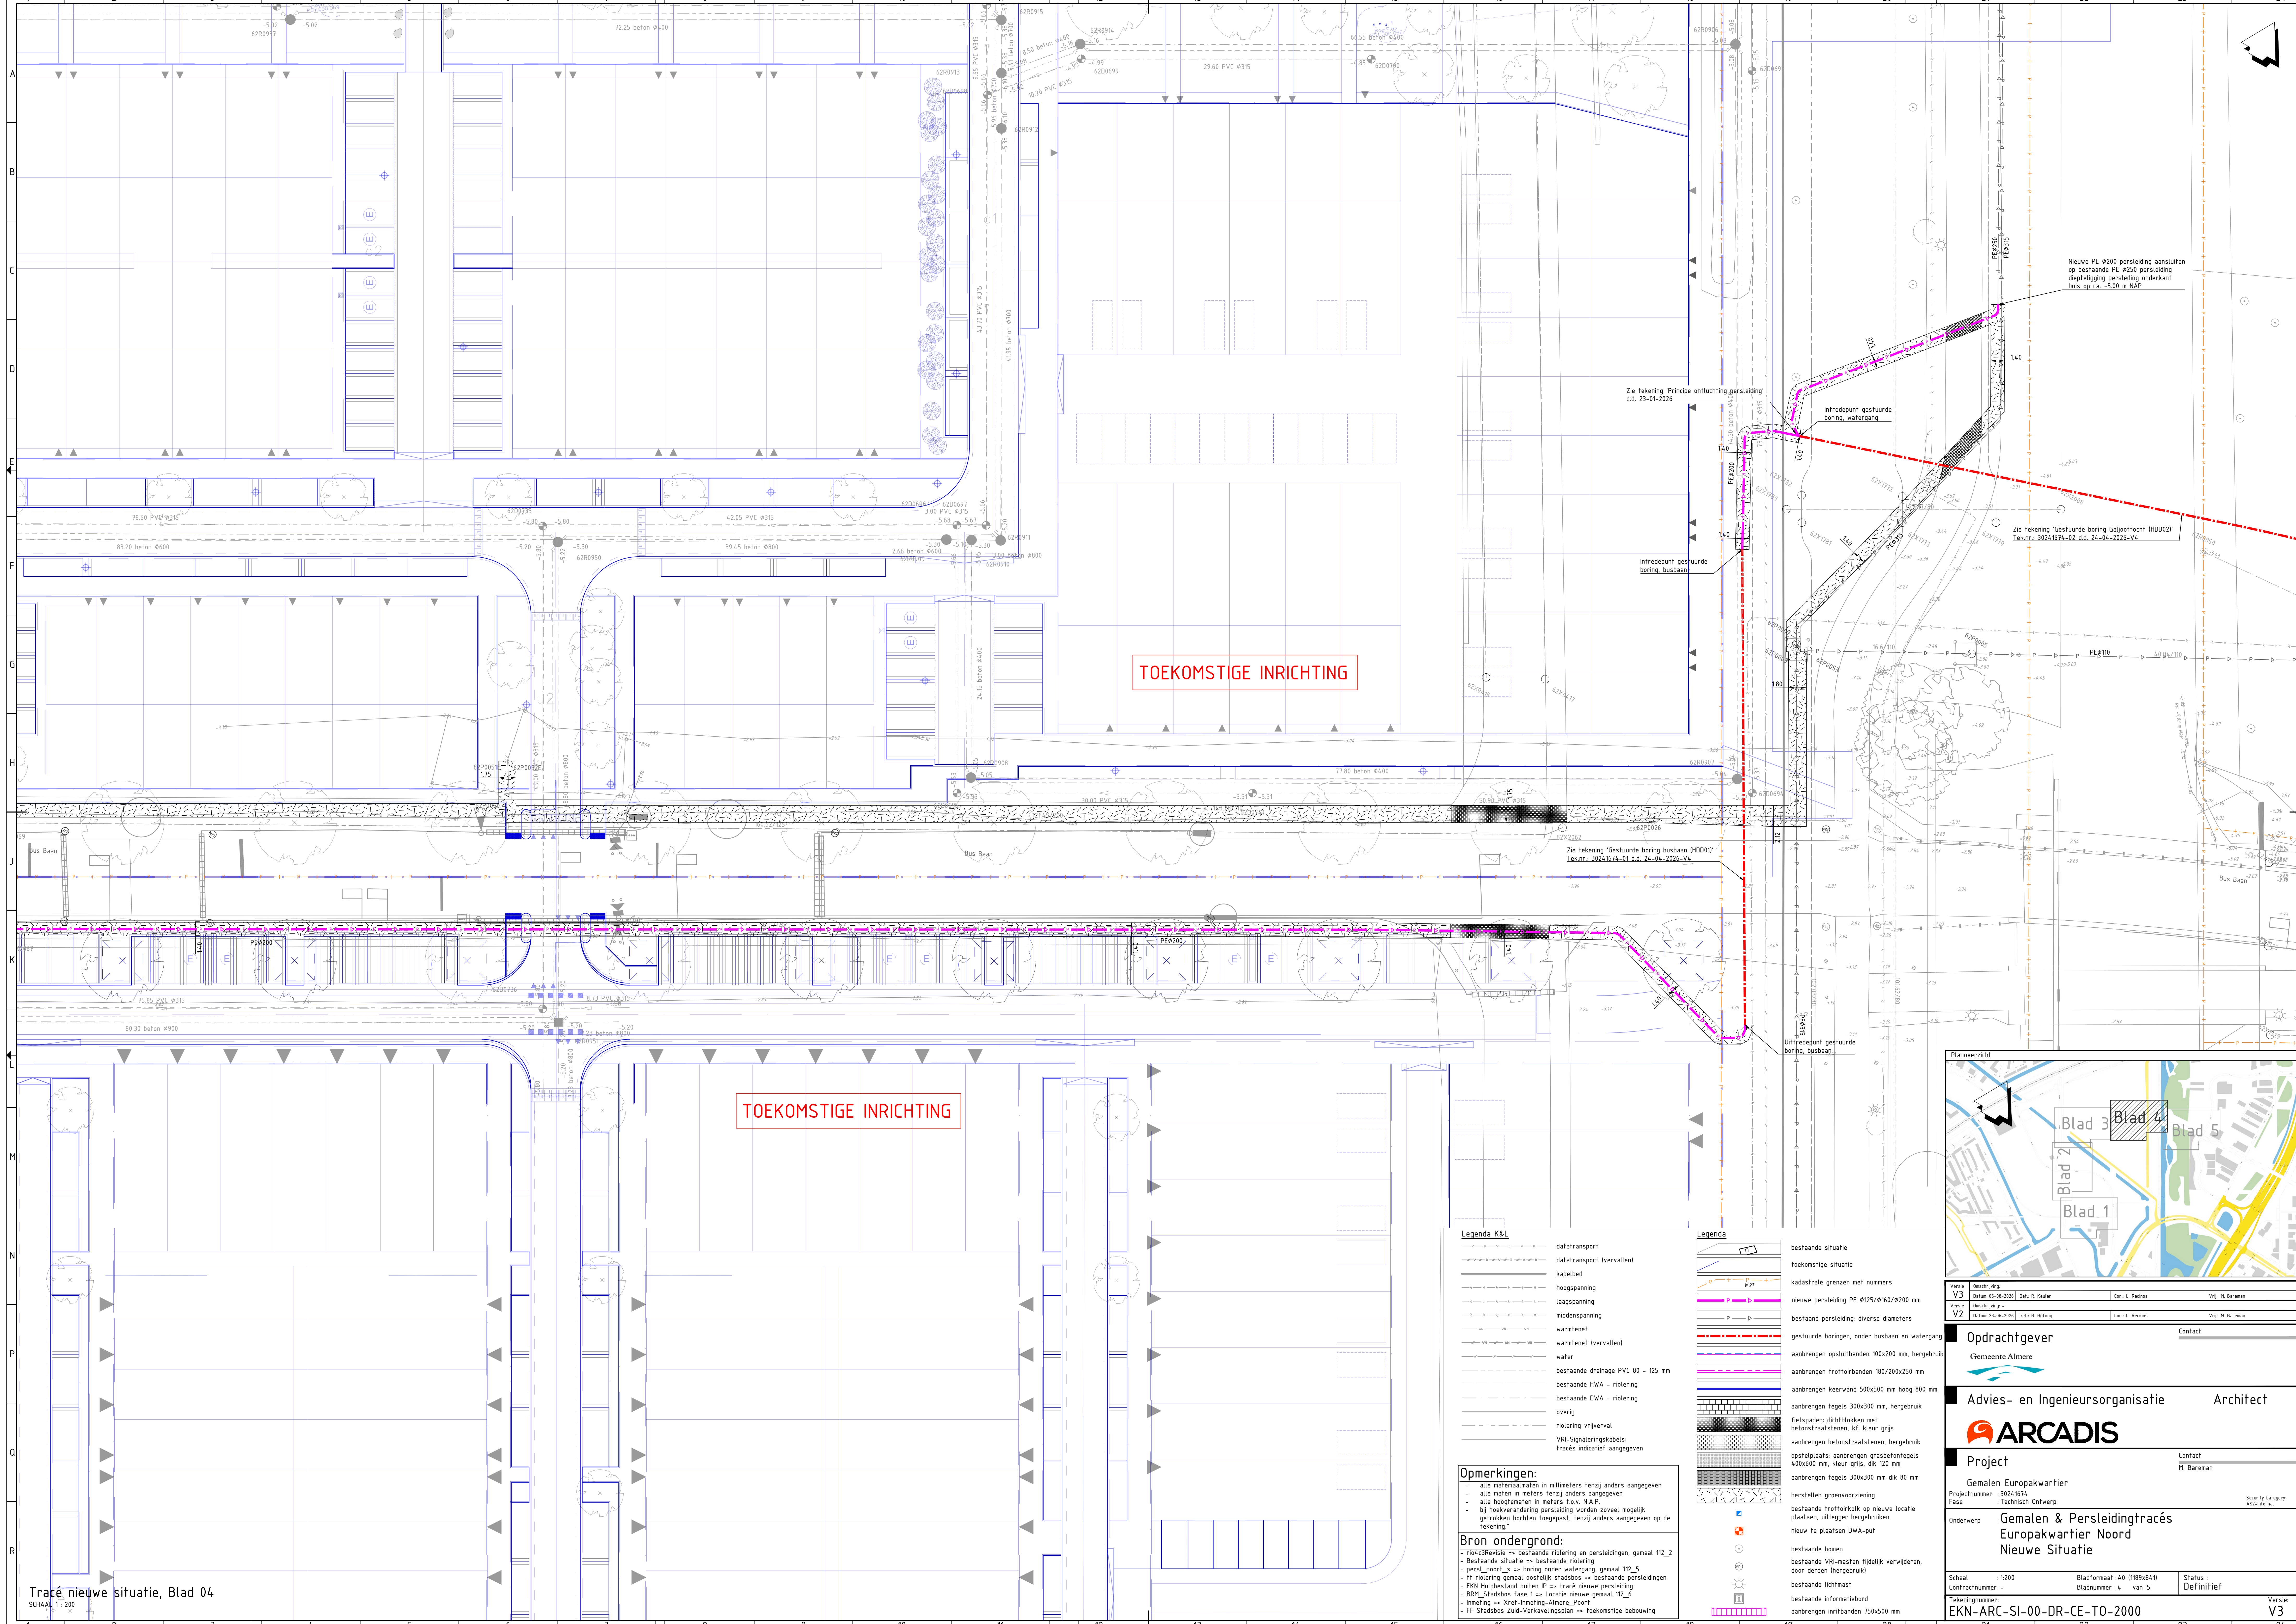


TOEKOMSTIGE INRICHTING

TOEKOMSTIGE INRICHTING


- Legenda K&L**
- datatransport
 - datatransport (vervallen)
 - kabelbed
 - hoogspanning
 - laagspanning
 - midspanning
 - warmteafvoer (vervallen)
 - water
 - bestaande drainage PVC Ø 80 - 125 mm
 - bestaande HWA - riolering
 - bestaande DWA - riolering
 - overig
 - riolering vrijverval
 - VRI-Signaleringskabels
 - tracés indicatief aangegeven

- Opmerkingen:**
- alle materiaalmaten in millimeters tenzij anders aangegeven
 - alle maten in meters tenzij anders aangegeven
 - ff riolering gemeentelijk stadssbos => bestaande persleidingen
 - bij hoekverandering persleiding worden zoveel mogelijk getrokken bochten toegepast, tenzij anders aangegeven op de tekening
- Bron ondergrond:**
- Rijkswaterstaat => bestaande riolering en persleidingen, gemeentelijk 112_2
 - Bestaande situatie => bestaande riolering
 - persl_poorst_s => boring onder watergang, gemeentelijk 112_5
 - ff riolering gemeentelijk stadssbos => bestaande persleidingen
 - EKN Hulpbestand buiten IP => tracé nieuwe persleiding
 - BRN_Stadssbos fase 1 => Locatie nieuwe gemeentelijk 112_6
 - Inmeting => Xref-Inmeting-Almere_Poorst
 - FF Stadssbos Zuid-Verkeersplan => toekomstige bebouwing

- Legenda**
- bestaande situatie
 - toekomstige situatie
 - kadastrale grenzen met nummers
 - nieuwe persleiding PE Ø125/Ø160/Ø200 mm
 - bestaande persleiding diverse diameters
 - gestuurde boringen, onder busbaan en watergang
 - aanbrengen opsluitbanden 100x200 mm, hergebruik
 - aanbrengen trottoirbanden 180x200x250 mm
 - aanbrengen keervand 500x500 mm hoog 800 mm
 - aanbrengen tegels 300x300 mm, hergebruik
 - fietspaden: dichtblokken met betonstraafstenen, Ht. kleur grijs
 - opstelplaats: aanbrengen grasbetontegels 400x400 mm, kleur grijs, dik 120 mm
 - aanbrengen tegels 300x300 mm dik 80 mm
 - herstellen groenvoorziening
 - bestaande trottoirkeel op nieuwe locatie plaatsen, uittreger hergebruiken
 - nieuw te plaatsen DWA-put
 - bestaande bomen
 - bestaande VRI-masten tijdelijk verwijderen, door derden (hergebruik)
 - bestaande lichtmast
 - bestaande informatiebord
 - aanbrengen inritbanden 750x500 mm

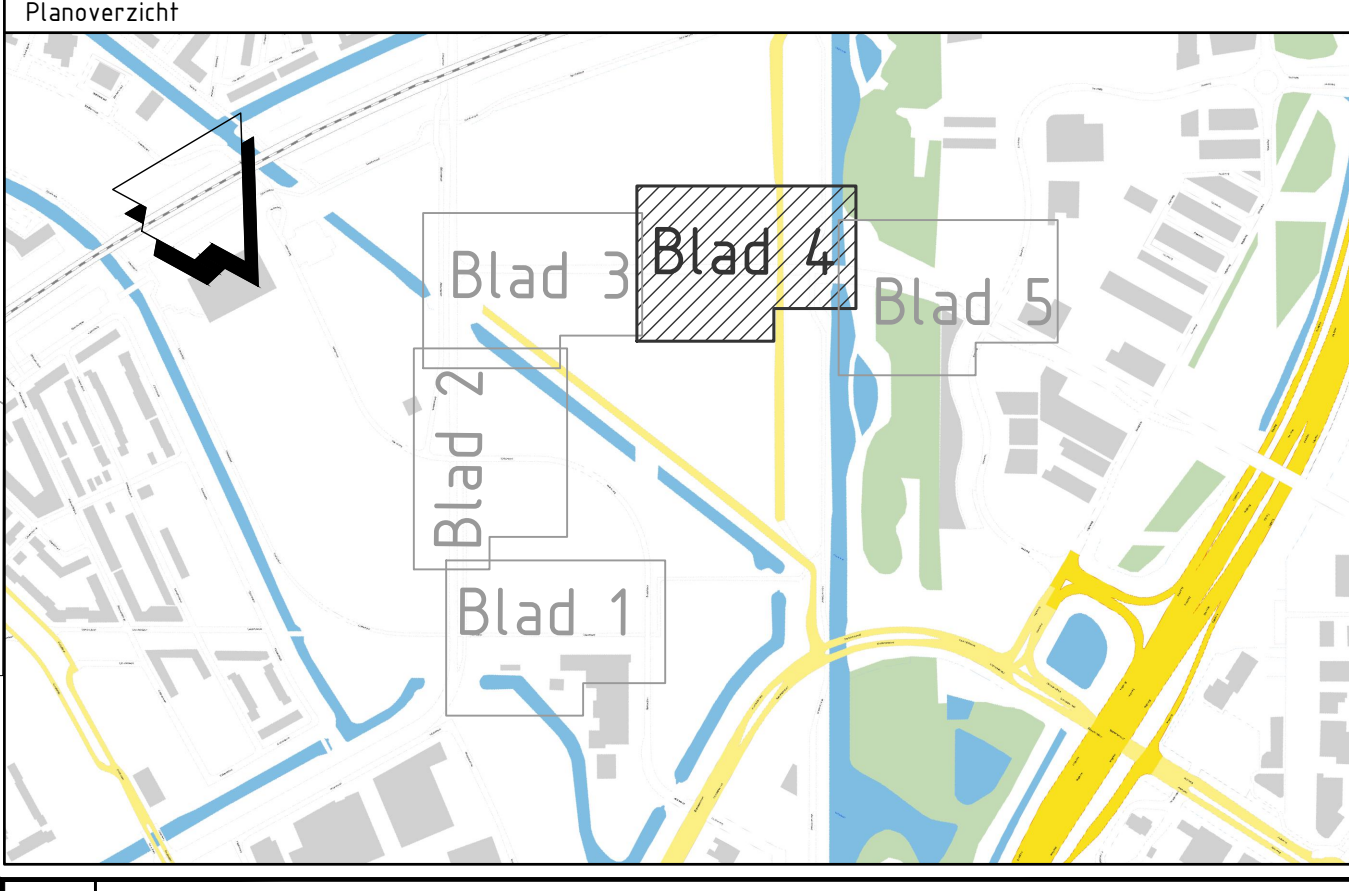


Planoverzicht	
Blad 1, Blad 2, Blad 3, Blad 4	
Opdrachtgever: Gemeente Almere	
Advies- en Ingenieursorganisatie: Architect	
Project: Gemeenten Europakwartier	
Projectnummer: 30241674	
Fase: Technisch ontwerp	
Onderwerp: Gemeenten & Persleidingstracés Europakwartier Noord Nieuwe Situatie	
Schaal: 1:200	
Bladformaat: A0 (1189x841)	
Contractnummer: 30241674	
Bladnummer: 4 van 5	
Status: Definitief	
Tekeningnummer: EKN-ARC-SI-00-DR-CE-T0-2000	
Versie: V3	

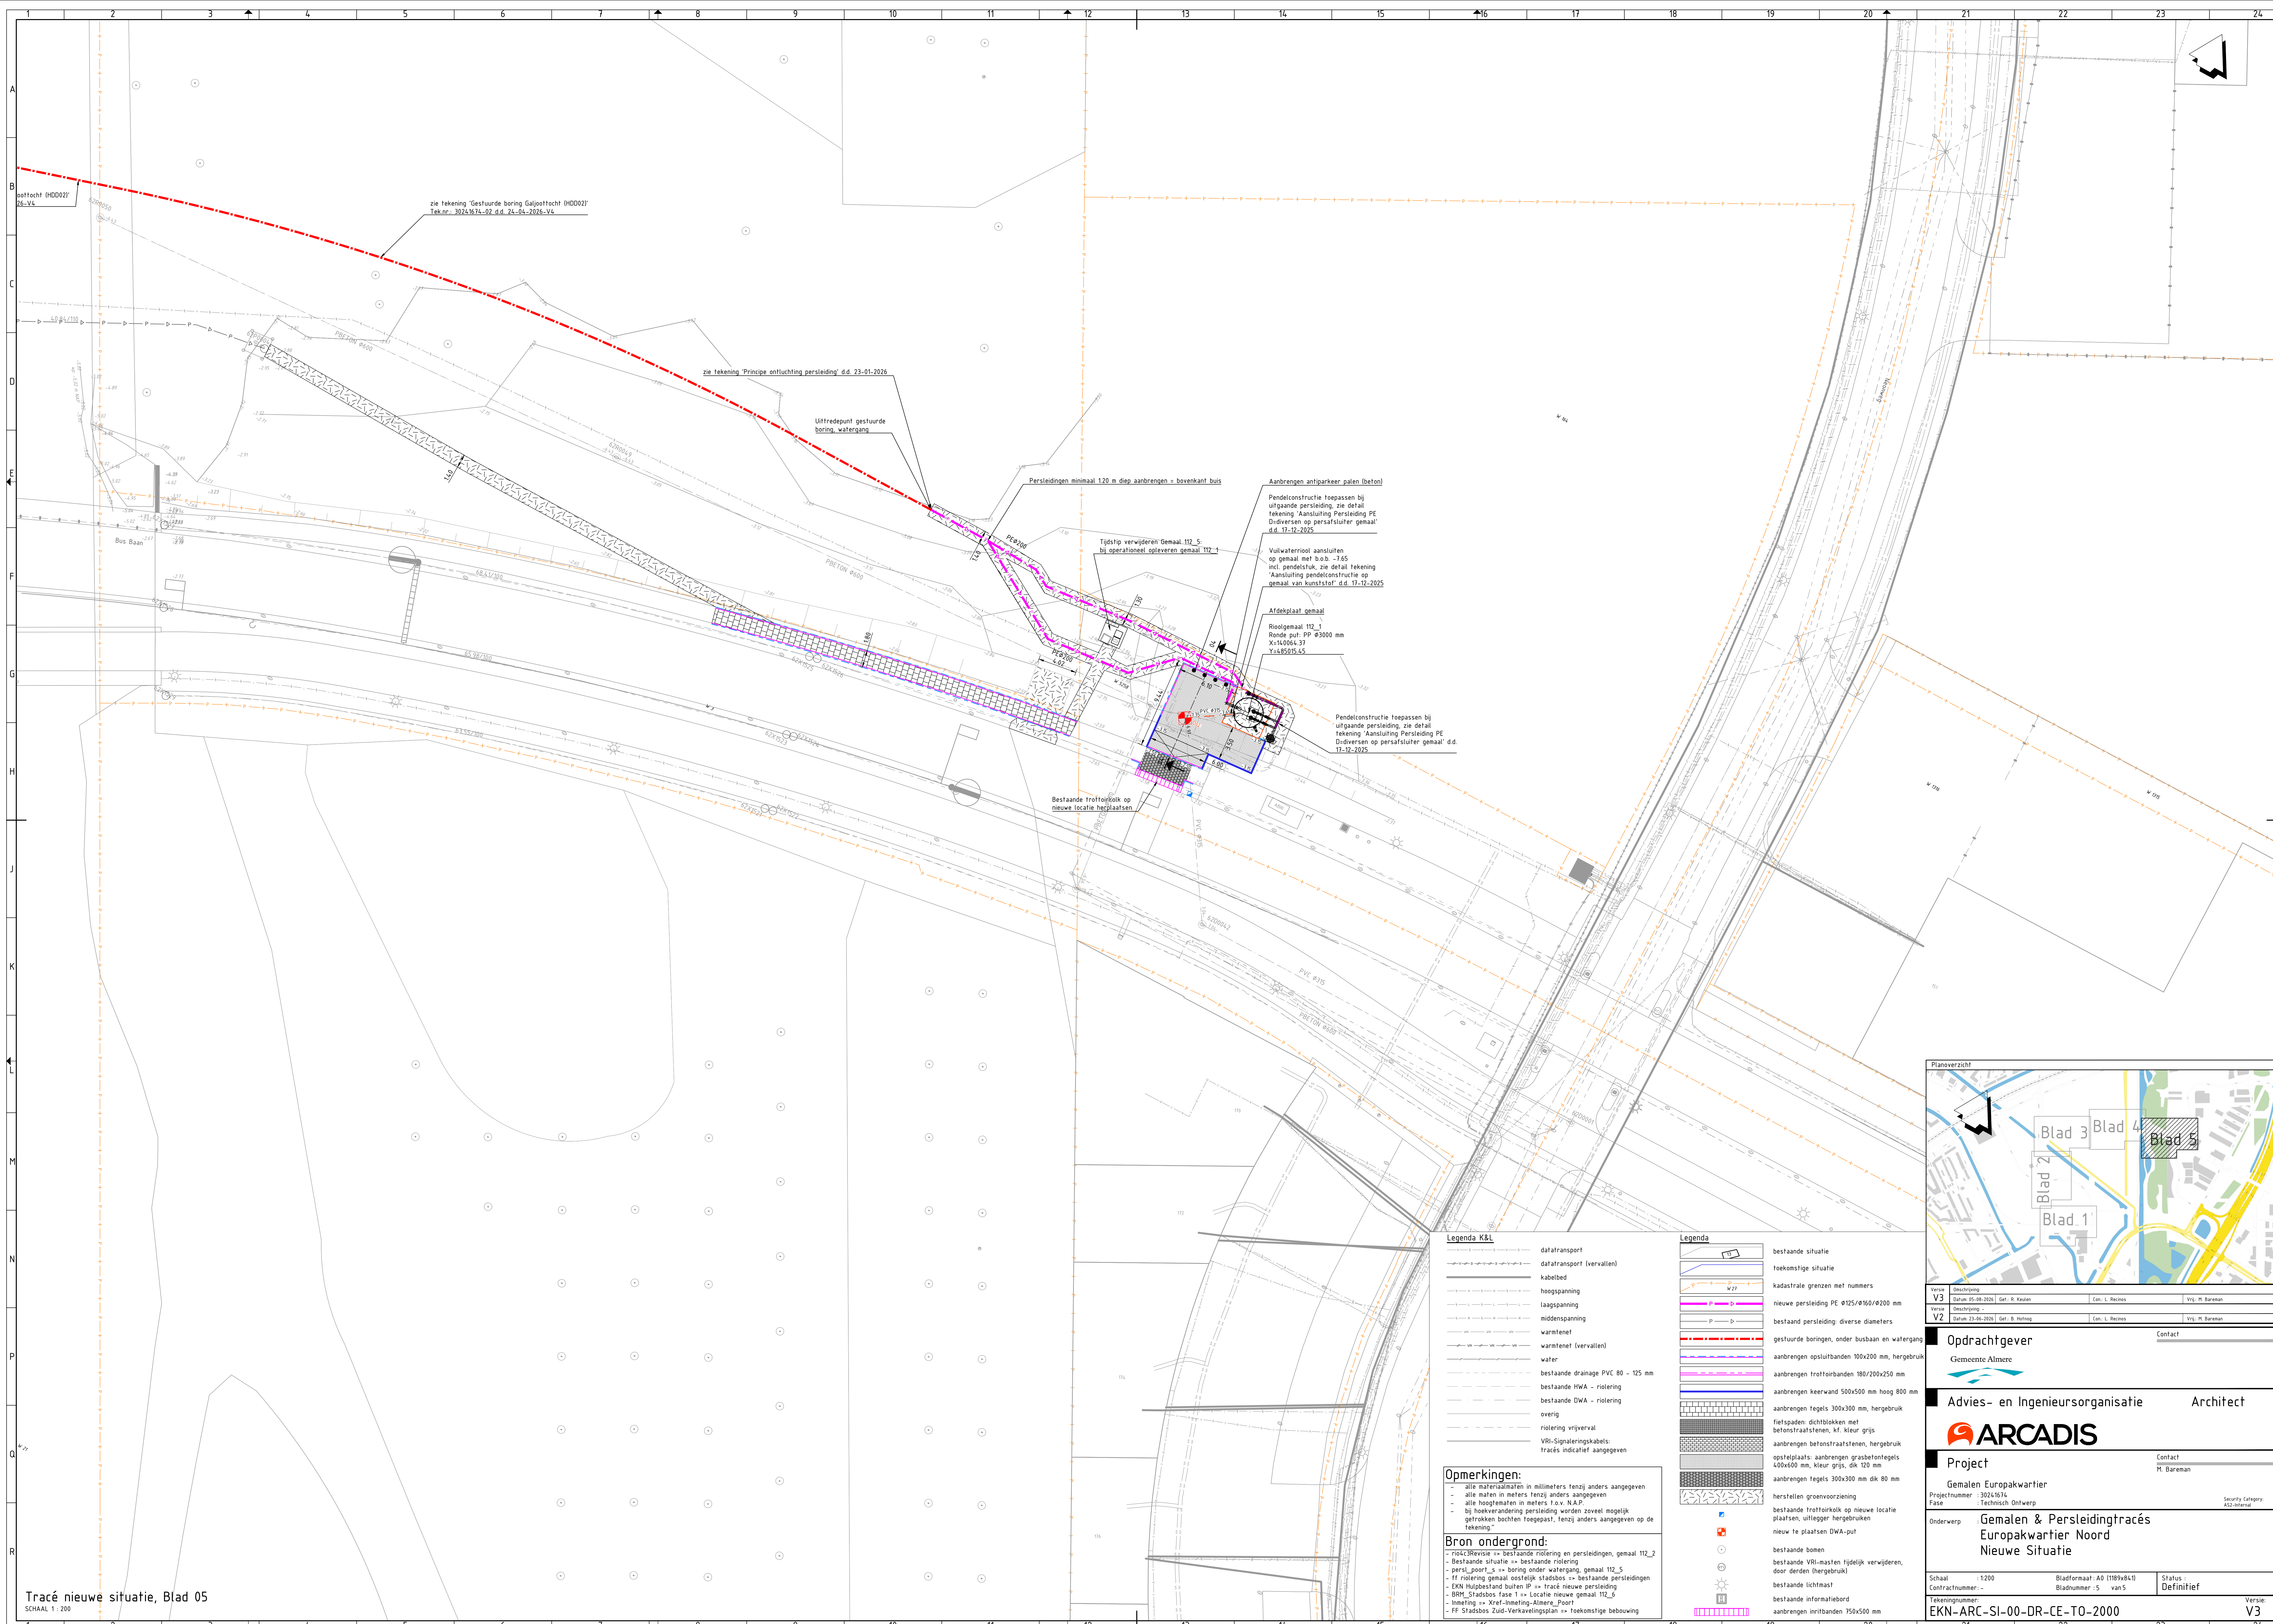

Tracé nieuwe situatie, Blad 05

- Legenda K&L**
- datatransport
 - datatransport (vervallen)
 - kabelbed
 - hoogspanning
 - laagspanning
 - midspanning
 - warmtenet
 - warmtenet (vervallen)
 - water
 - bestaande drainage PVC Ø80 - 125 mm
 - bestaande HWA - riolering
 - bestaande DWA - riolering
 - overig
 - riolering vrijverval
 - VRI-Sigaleringskabels
 - tracés indicatief aangegeven
- Opmerkingen:**
- alle materiaalmaten in millimeters tenzij anders aangegeven
 - alle maten in meters tenzij anders aangegeven
 - alle hoogtematen in meters t.o.v. N.A.P.
 - bij hoekverandering persleiding worden zoveel mogelijk getrokken bochten toegepast, tenzij anders aangegeven op de tekening
- Bron ondergrond:**
- Rijkswaterstaat - bestaande riolering en persleidingen, gemaal 112_2
 - Bestaande situatie => bestaande riolering
 - persl_poorl_s => boring onder watergang, gemaal 112_5
 - riolering gemaal oostelijk stadssbos => bestaande persleidingen
 - EKN Hulpbestand buiten IP => tracé nieuwe persleiding
 - BRM_Stadssbos fase 1 => Locatie nieuwe gemaal 112_6
 - meting => Xref-Inmeting-Almere_Poorl
 - FF Stadssbos Zuid-Verkavelingsplan => toekomstige bebouwing

- Legenda**
- bestaande situatie
 - toekomstige situatie
 - kadastrale grenzen met nummers
 - nieuwe persleiding PE Ø125/Ø160/Ø200 mm
 - bestaand persleiding diverse diameters
 - gestuurde boringen, onder busbaan en watergang
 - aanbrengen opsluitbanden 100x200 mm, hergebruik
 - aanbrengen troffoirbanden 180x200x250 mm
 - aanbrengen keervand 500x500 mm hoog 800 mm
 - aanbrengen tegels 300x300 mm, hergebruik
 - fietspaden: dichtblokken met betonstraafstenen, hergebruik
 - opstelplaats: aanbrengen grasbetontegels 400x400 mm, kleur grijs, dik 120 mm
 - aanbrengen tegels 300x300 mm dik 80 mm
 - herstellen groenvoorziening
 - bestaande troffoirkolk op nieuwe locatie plaatsen, uittreger hergebruiken
 - nieuw te plaatsen DWA-put
 - bestaande bomen
 - bestaande VRI-masten tijdelijk verwijderen, door derden (hergebruik)
 - bestaande lichtmast
 - bestaande informatiebord
 - aanbrengen inritbanden 750x500 mm

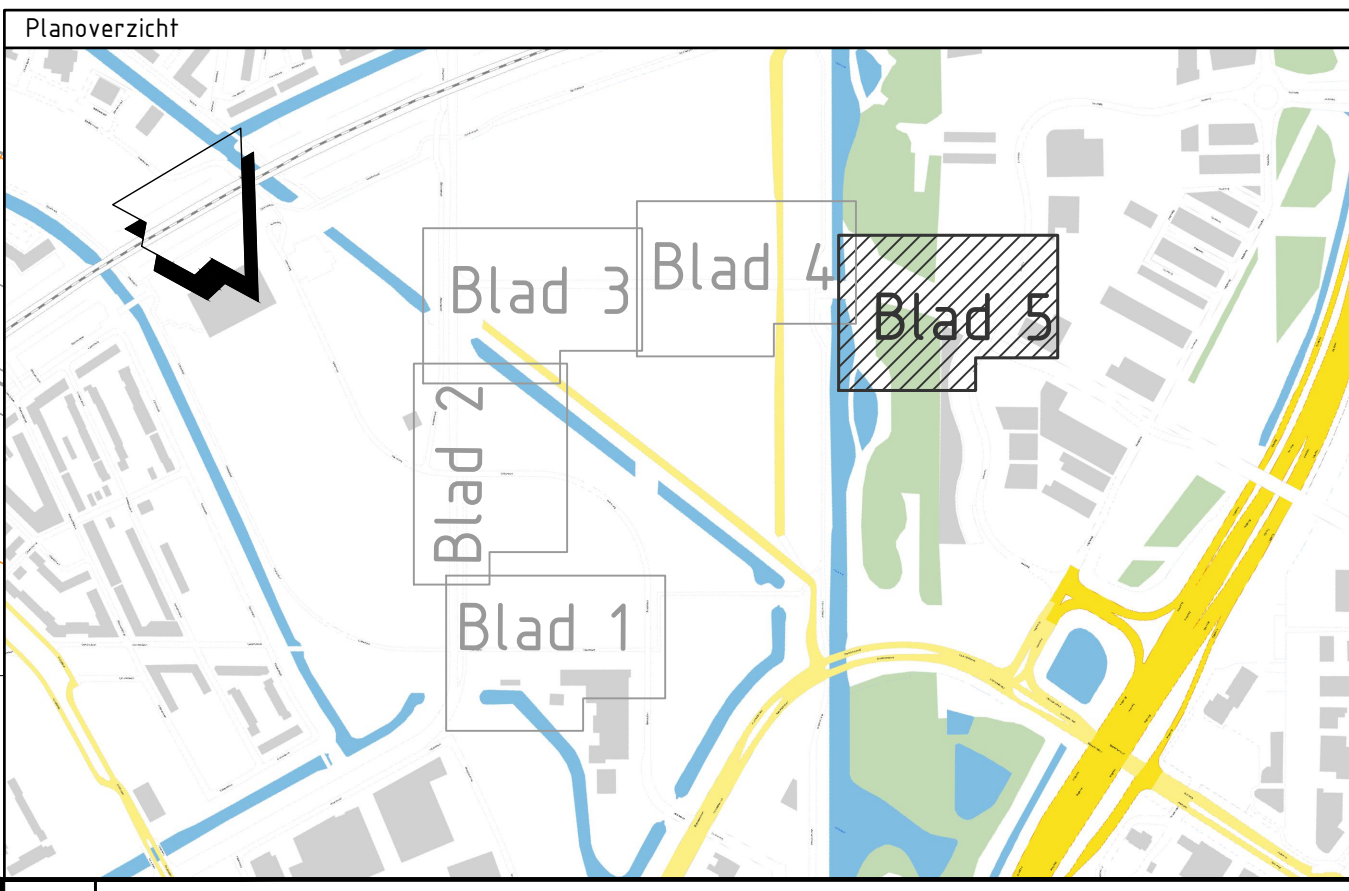

Planoverzicht	
Version	Devisering
V3	Datum 05-06-2024 Get. H. Kouten
Con. L. Reinos	Vrij. H. Boreman
Version	Devisering
V2	Datum 23-06-2024 Get. B. Houtog
Con. L. Reinos	Vrij. H. Boreman
Opdrachtgever	
Gemeente Almere	
Advies- en Ingenieursorganisatie	
Architect	
ARCADIS	
Project	
Gemeenten Europakwartier Noord	
Nieuwe Situatie	
Onderwerp	Contractnummer
Gemeenten Europakwartier Noord	30241674
Fase	Technisch Ontwerp
Bladnummer	5 van 5
Status	Definitief
Tekeningnummer	Version
EKN-ARC-SI-00-DR-CE-T0-2000	V3