


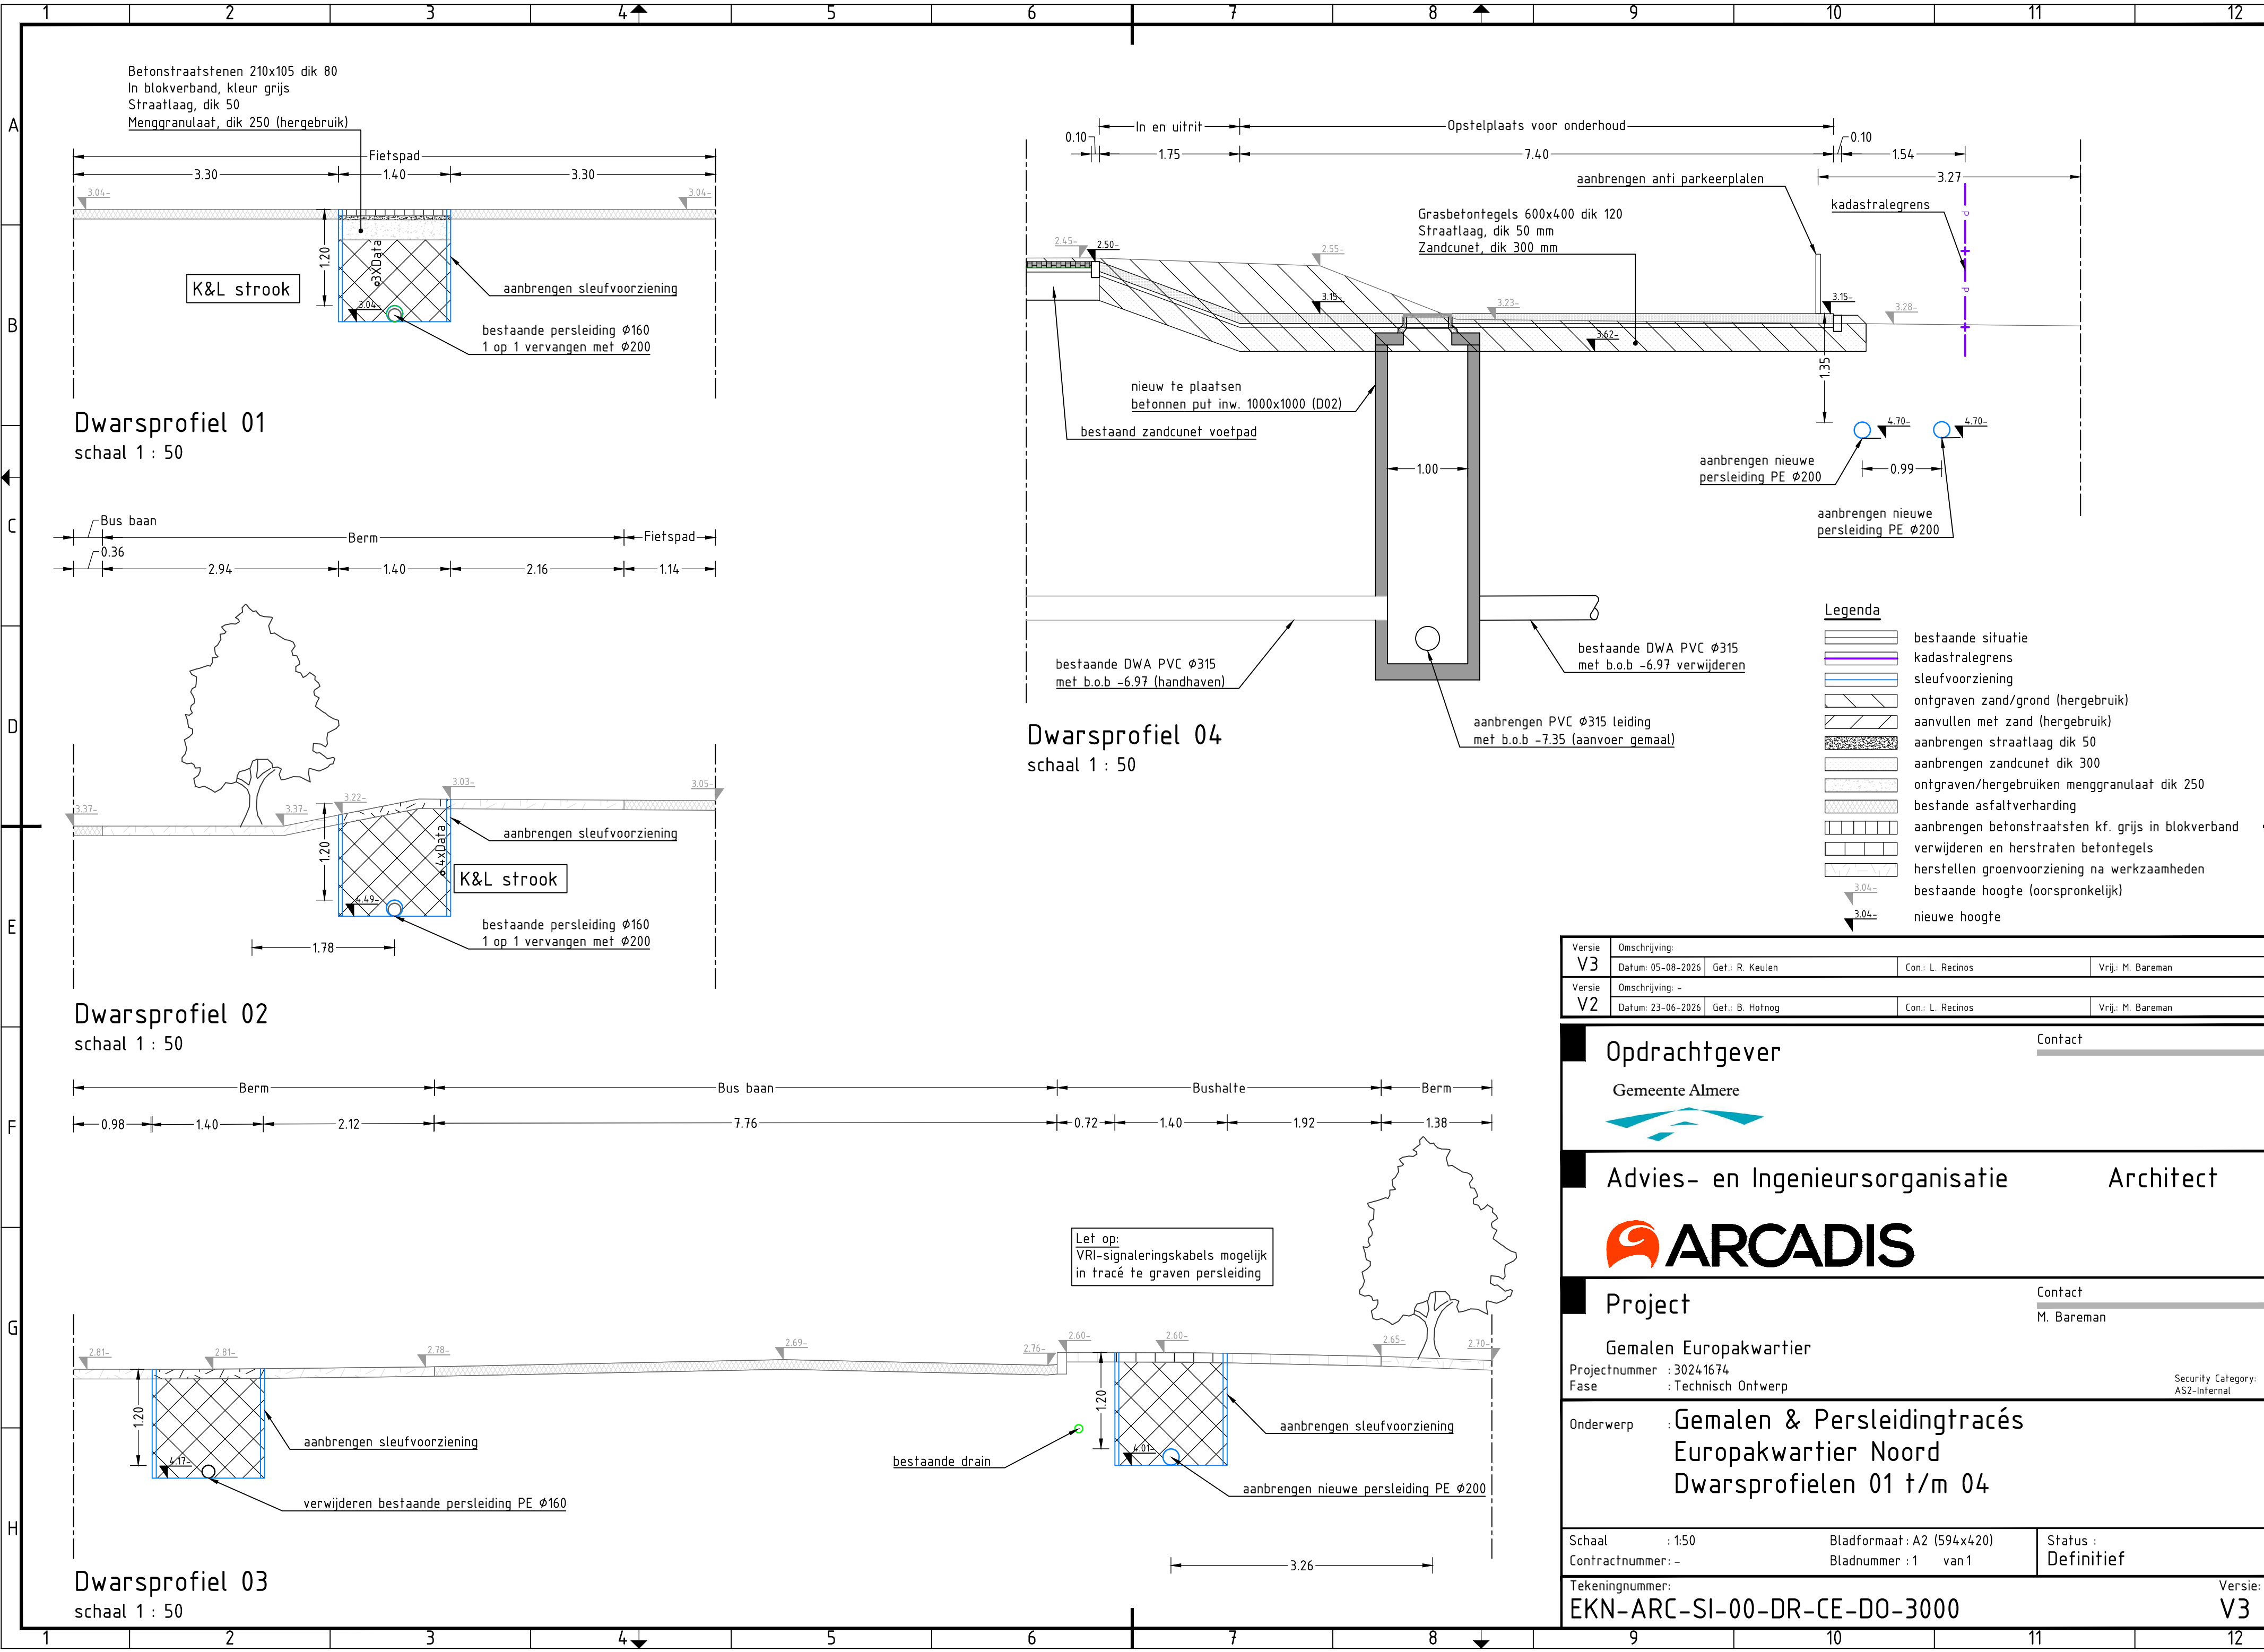

Versie V3		Omschrijving:	
Datum: 05-08-2026		Get.: R. Keulen	Con.: L. Recinos
		Vrij.: M. Bareman	
Versie V2		Omschrijving: -	
Datum: 23-06-2026		Get.: B. Hotnog	Con.: L. Recinos
		Vrij.: M. Bareman	

Opdrachtgever

Gemeente Almere



Contact

Advies- en Ingenieursorganisatie

Architect



Project

Gemalen Europakwartier

Projectnummer : 30241674

Fase : Technisch Ontwerp

Contact

M. Bareman

Security Category:
AS2-Internal

Onderwerp

Gemalen & Persleidingtracés

Europakwartier Noord

Dwarsprofielen 01 t/m 04

Schaal : 1:50

Bladformaat: A2 (594x420)

Contractnummer: -

Bladnummer : 1 van 1

Status :
Definitief

Tekeningnummer:

EKN-ARC-SI-00-DR-CE-DO-3000

Versie:
V3