
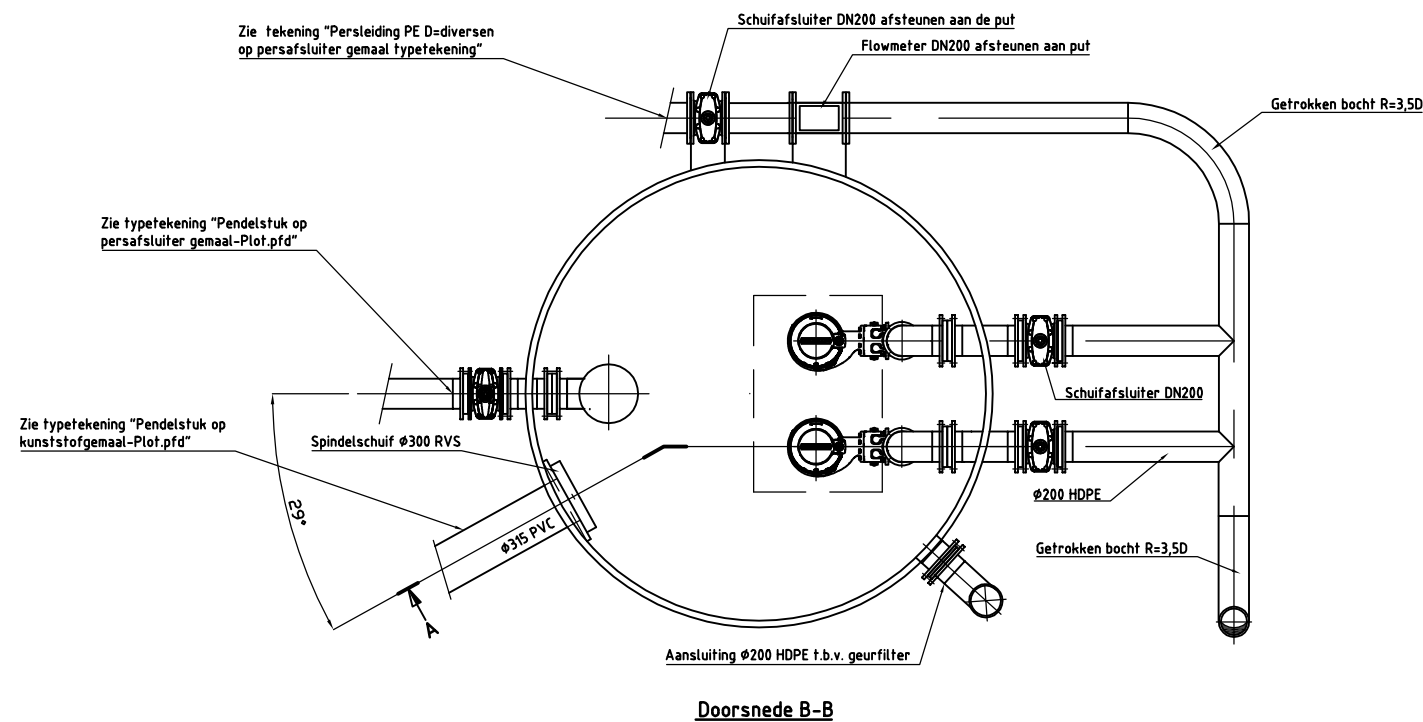
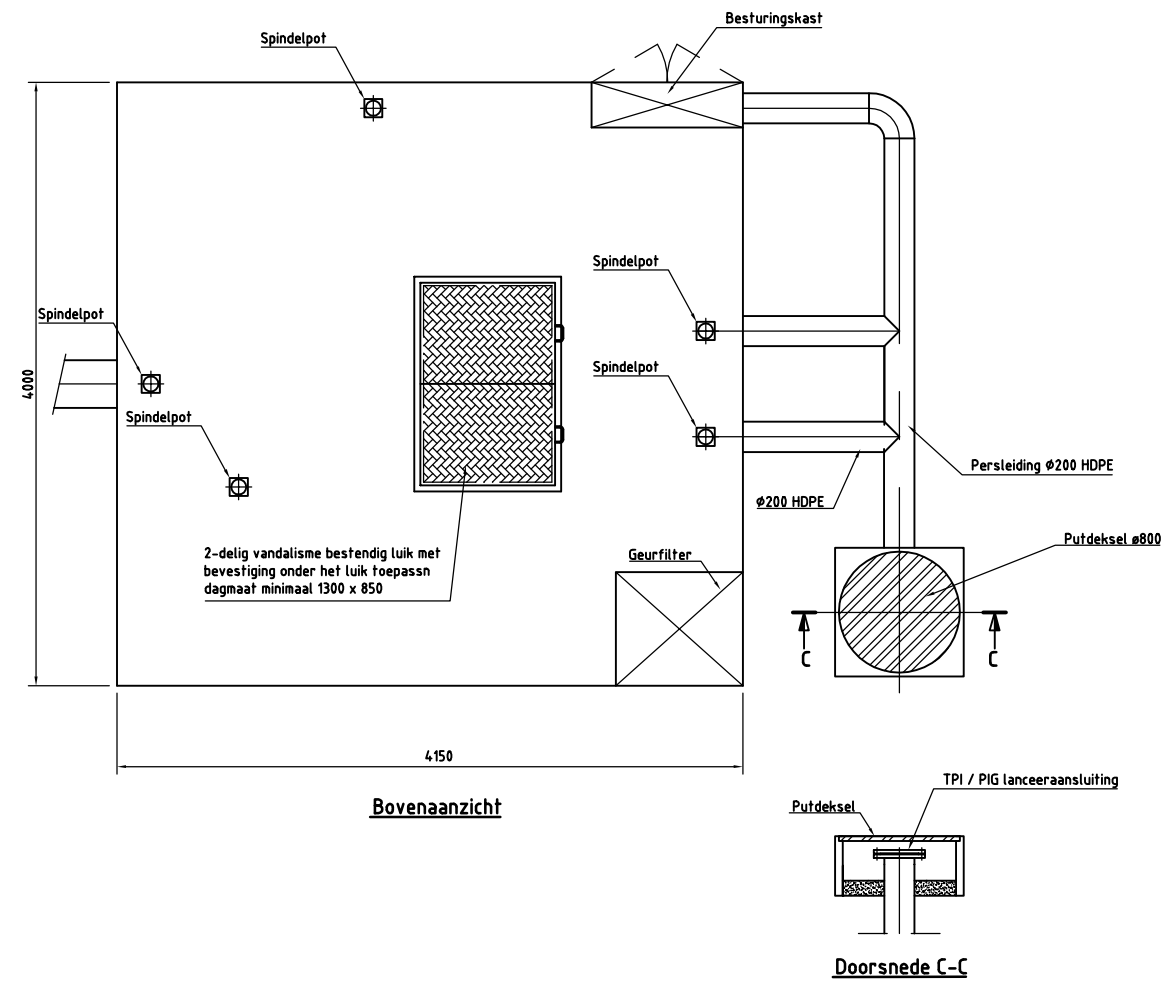


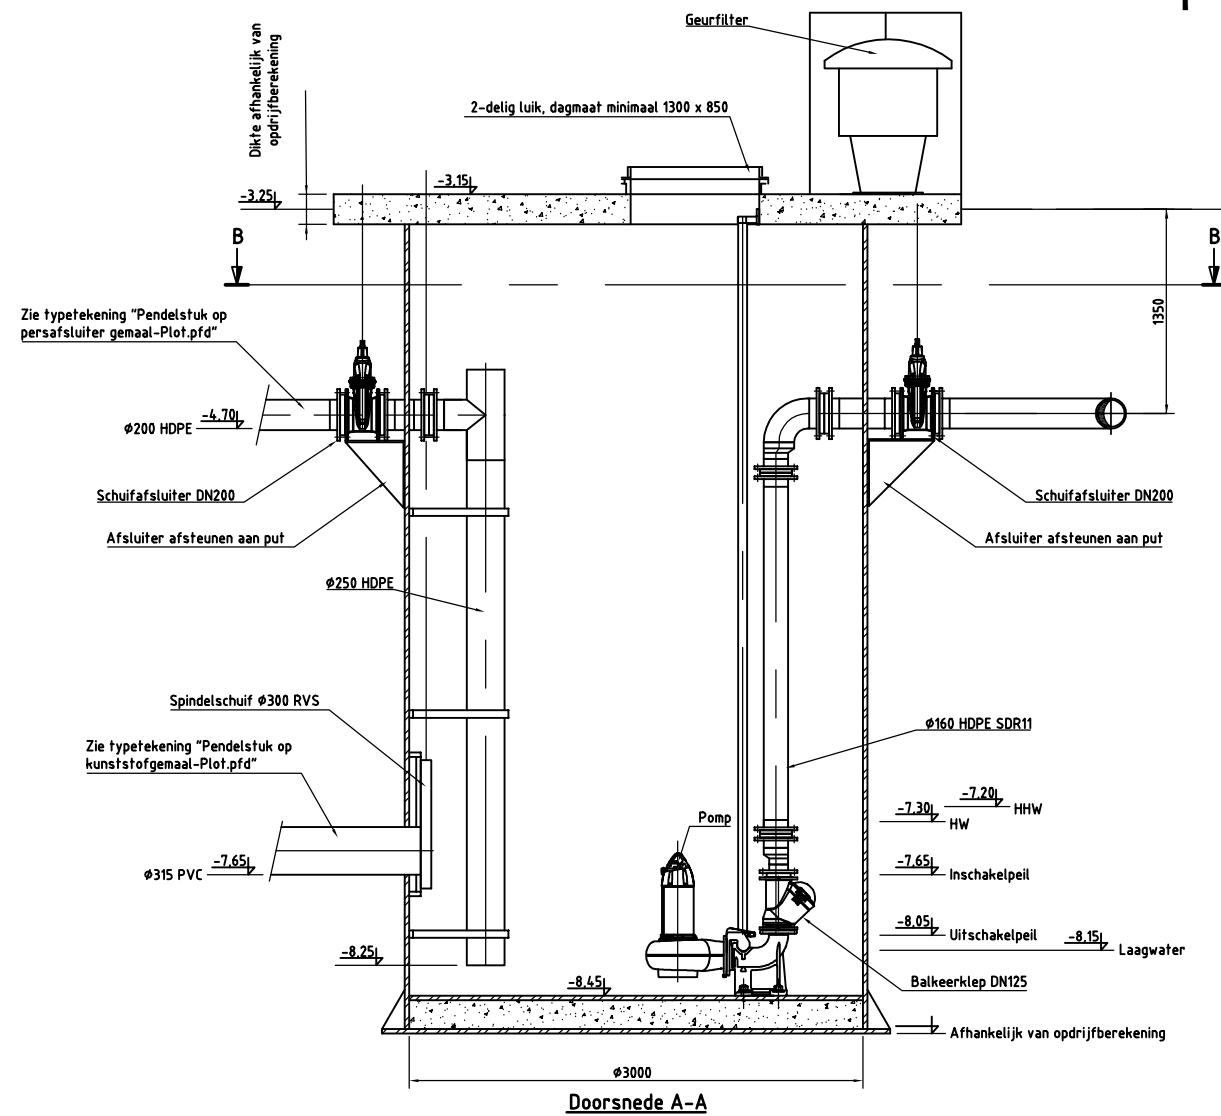

Versie 4	Omschrijving: Diverse wijzigingen				
	Datum: 07-08-2026	Get.: Bremerp		Con.:	Vrij.:
Versie 3	Omschrijving: Diverse wijzigingen				
	Datum: 30-04-2026	Get.: Bremerp		Con.:	Vrij.:

Opdrachtgever Gemeente Almere	Project : Gemalen Europakwartier Projectnr. : 30241674 Fase : Security Category:		
	Onderwerp : Gemaal 112_1		
Advies- en Ingenieursorganisatie 	Schaal : 1:50	Formaat : A3	Status:
	Contractnr.:	Bladnr. : 1 van 1	Definitief
	Tekeningnr.:		Versie: 4