
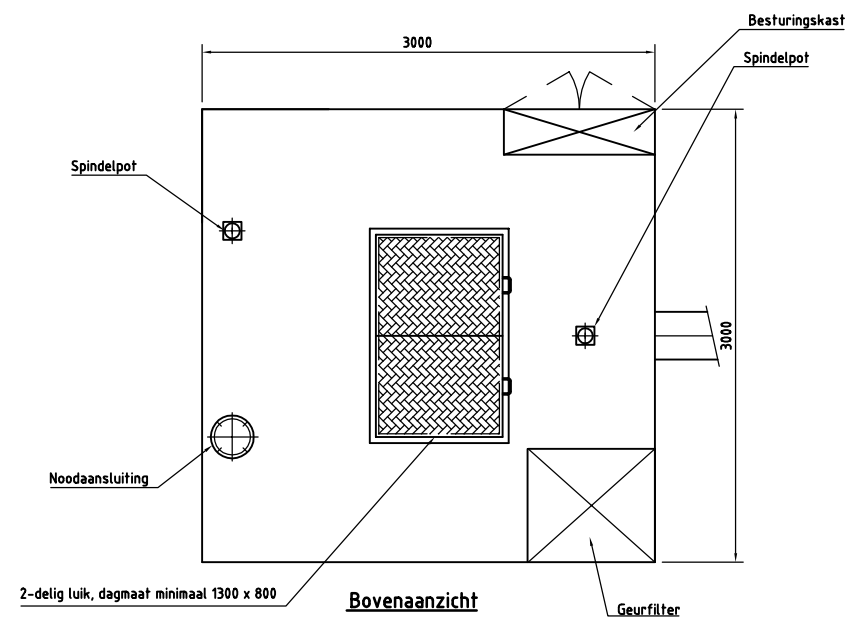
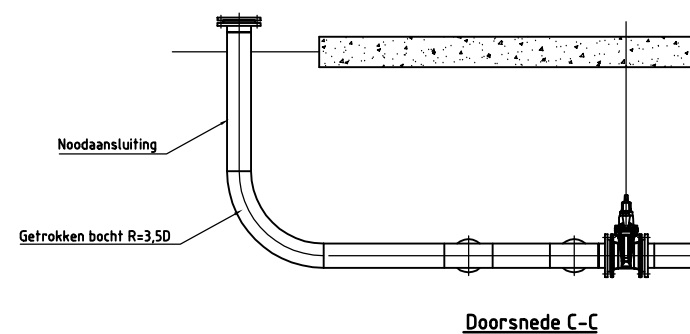
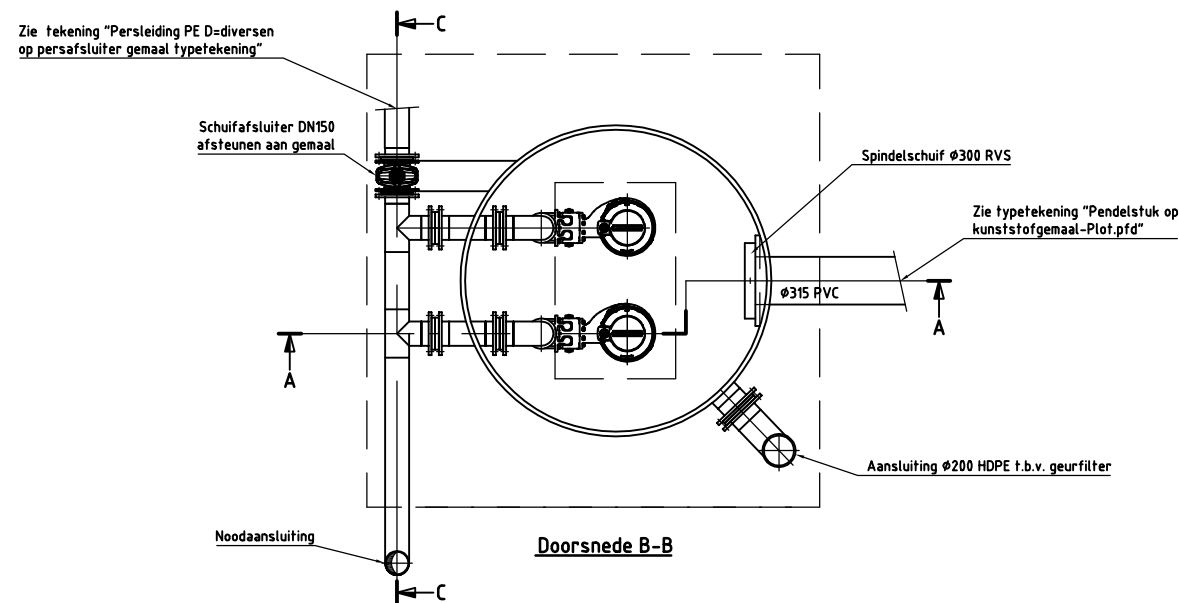


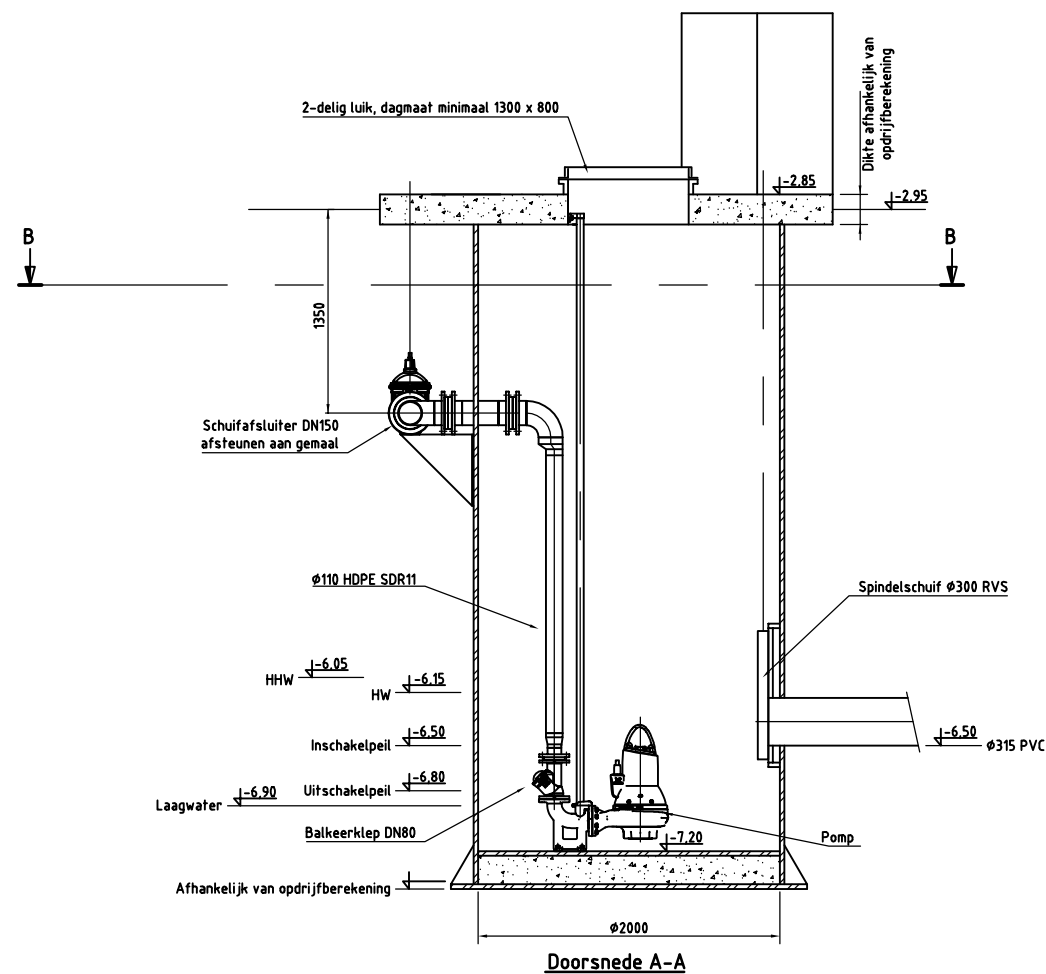

Versie	Omschrijving: Diverse wijzingen			
7	Datum: 07-08-2026	Get.: Bremerp	Con.:	Vrij.:
Versie	Omschrijving: Diverse wijzingen			
6	Datum: 30-04-2026	Get.: Bremerp	Con.:	Vrij.:
Opdrachtgever		Project : Gemalen Europakwartier		
		Projectnr. : 30241674		
Gemeente Almere		Fase :		
		Onderwerp : Gemaal 112_6		
Advies- en Ingenieursorganisatie		Security Category:		
		Schaal : 1:50		
		Formaat : A3		
		Status:		
		Contractnr.:		
		Bladnr. : 1 van 1		
		Definitief		
		Tekeningnr.:		
		Versie: 7		